

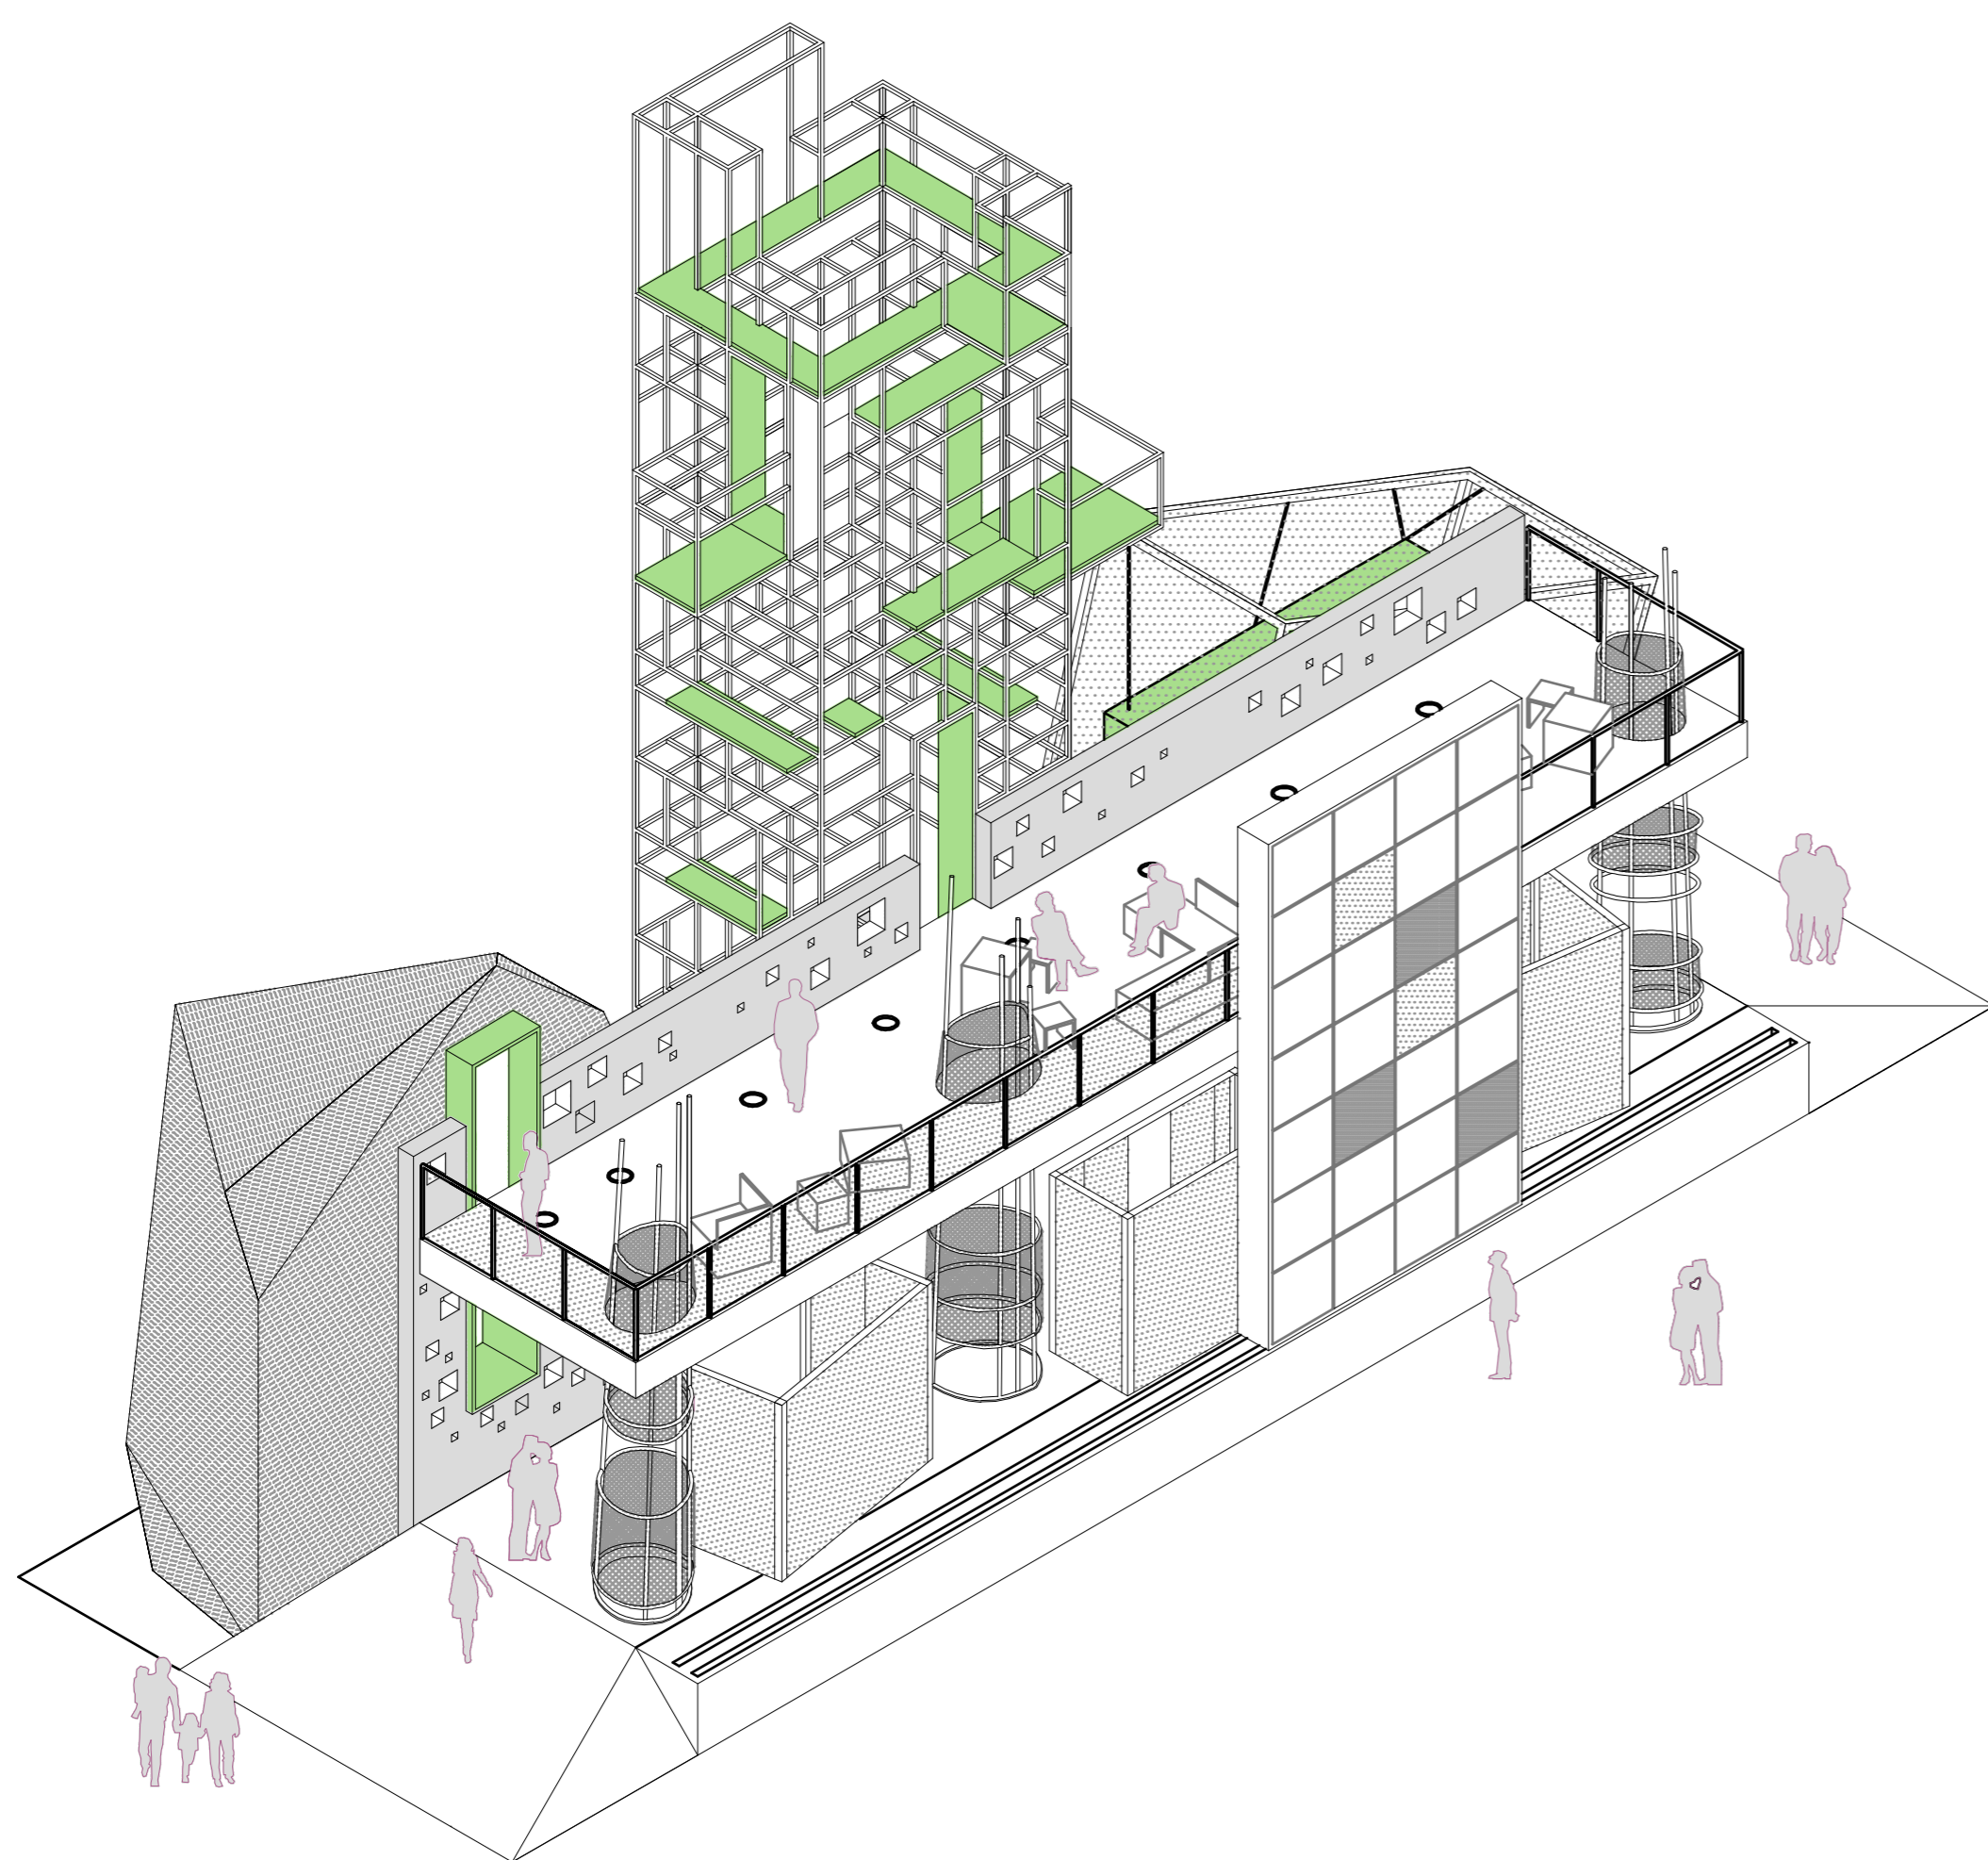



VISTE ASSONOMETRICHE
DI PROGETTO
scala 1:100

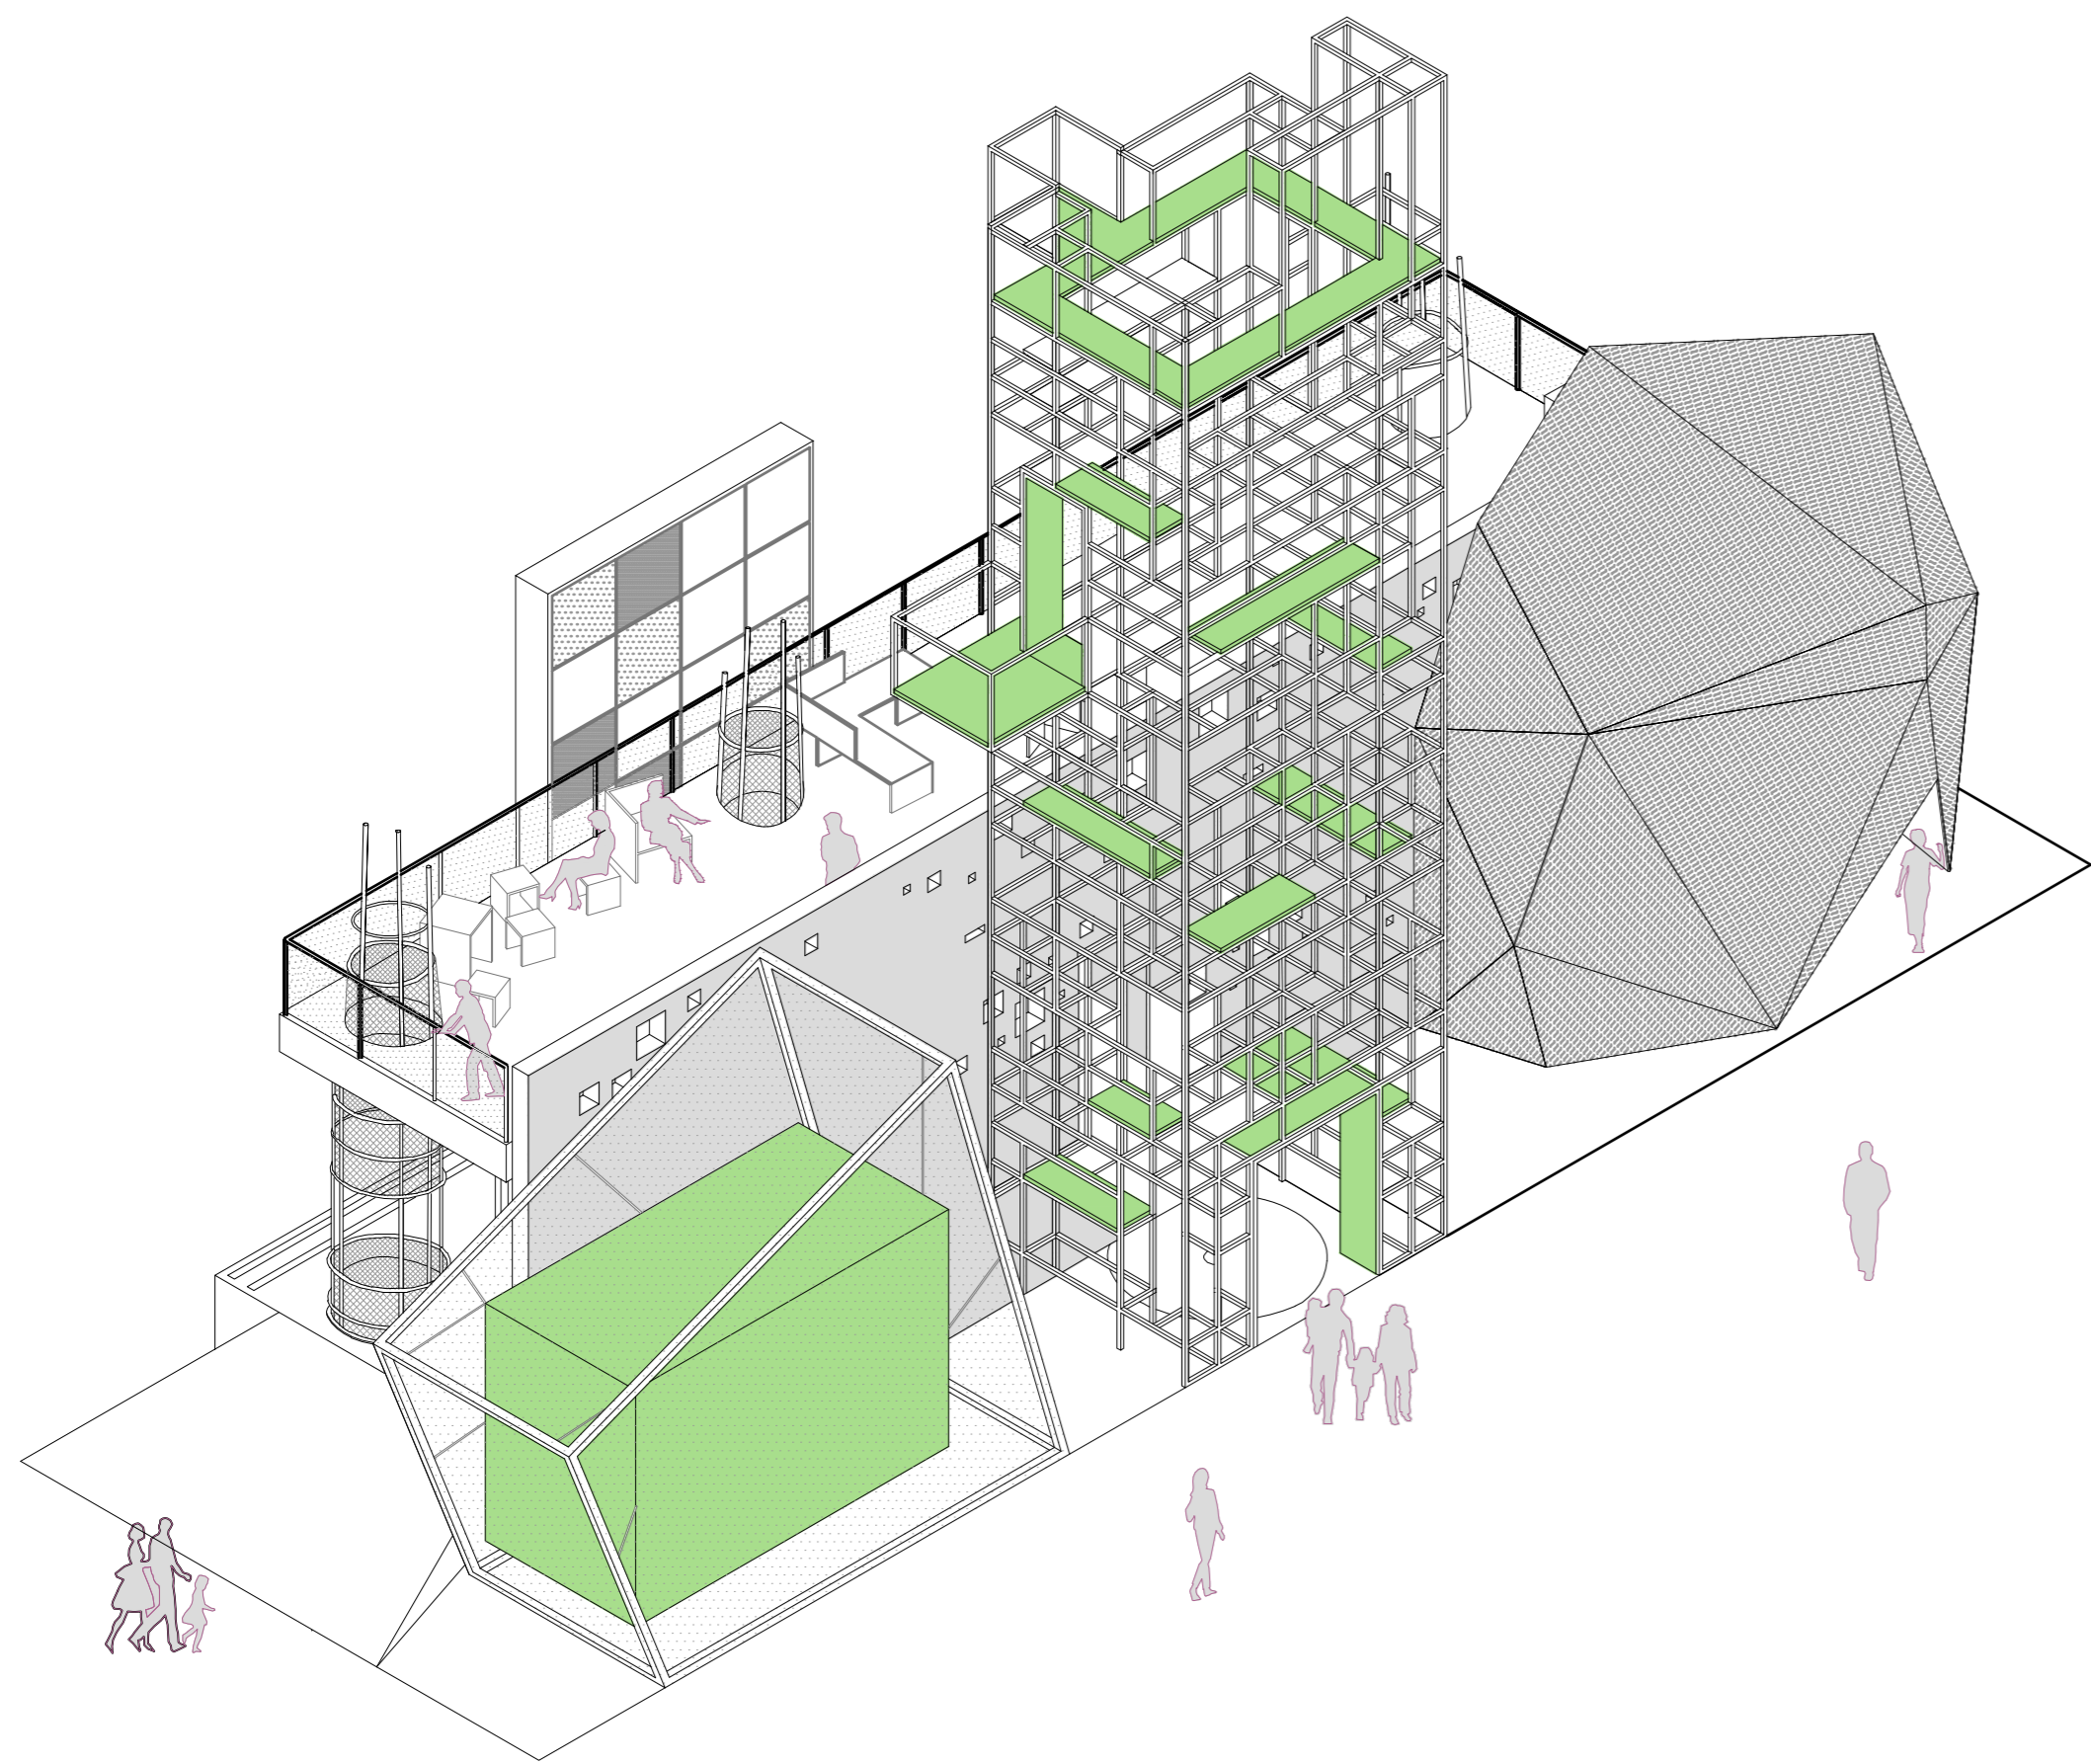


LA TORRE
TOCCARE

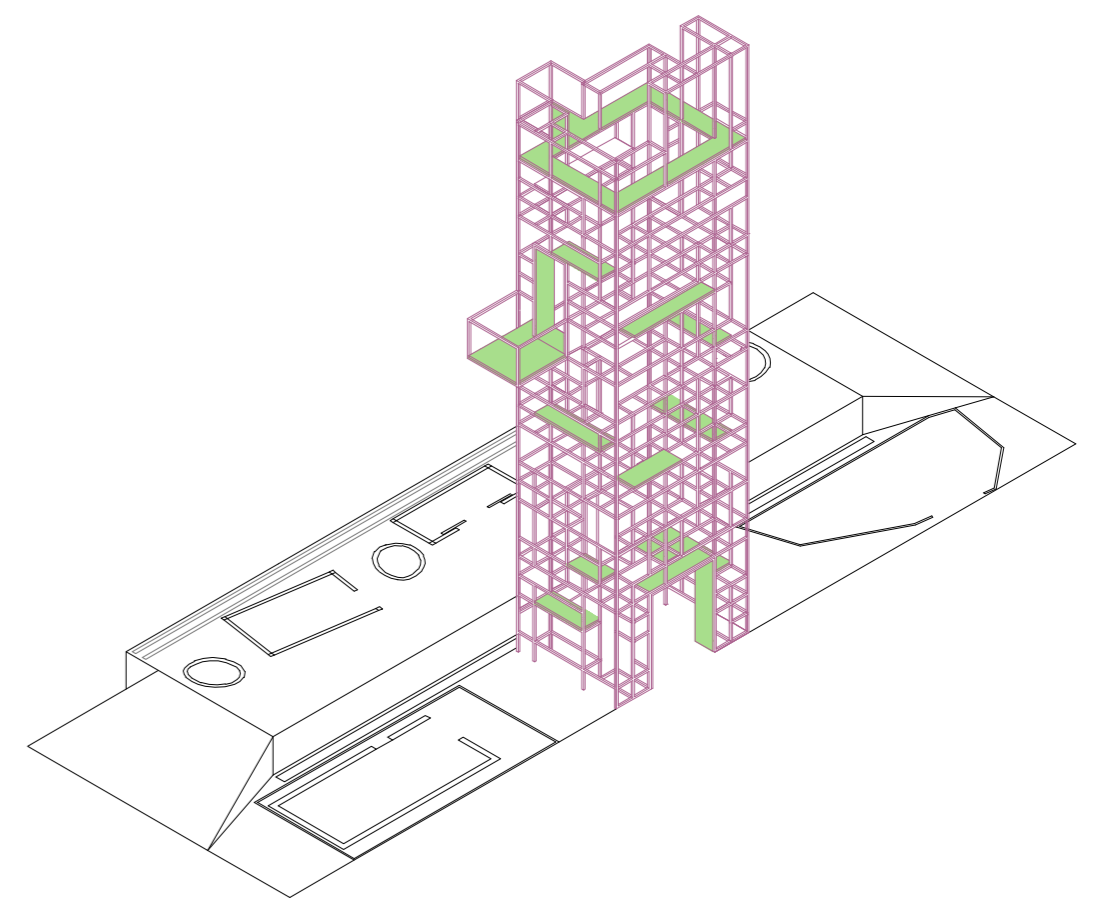


IL CINEMA
VEDERE

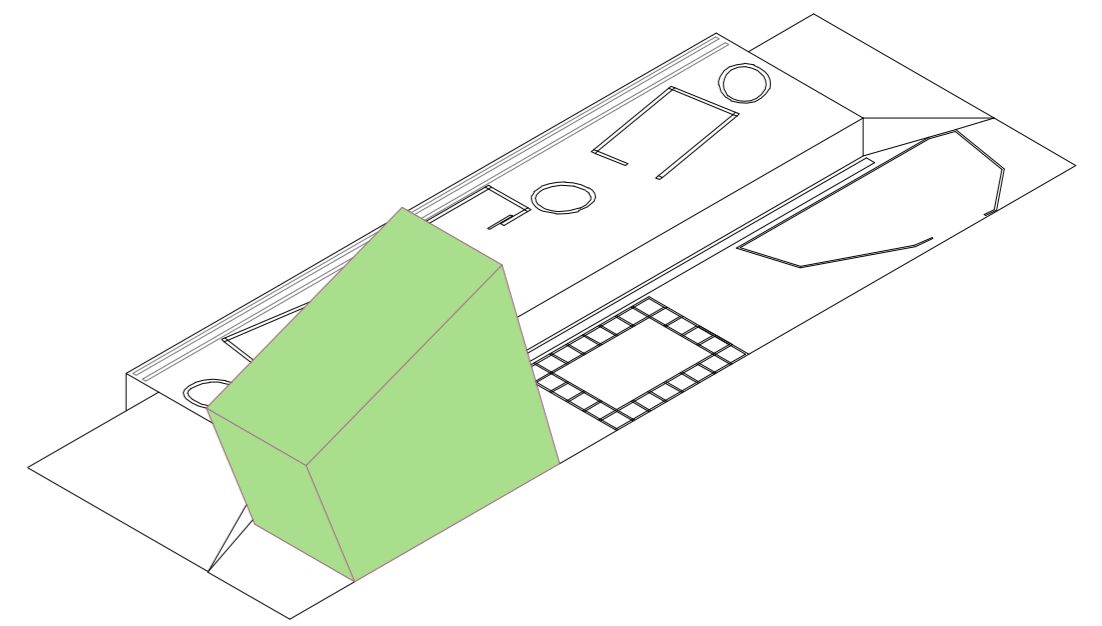


IL QUARZO
SENTIRE

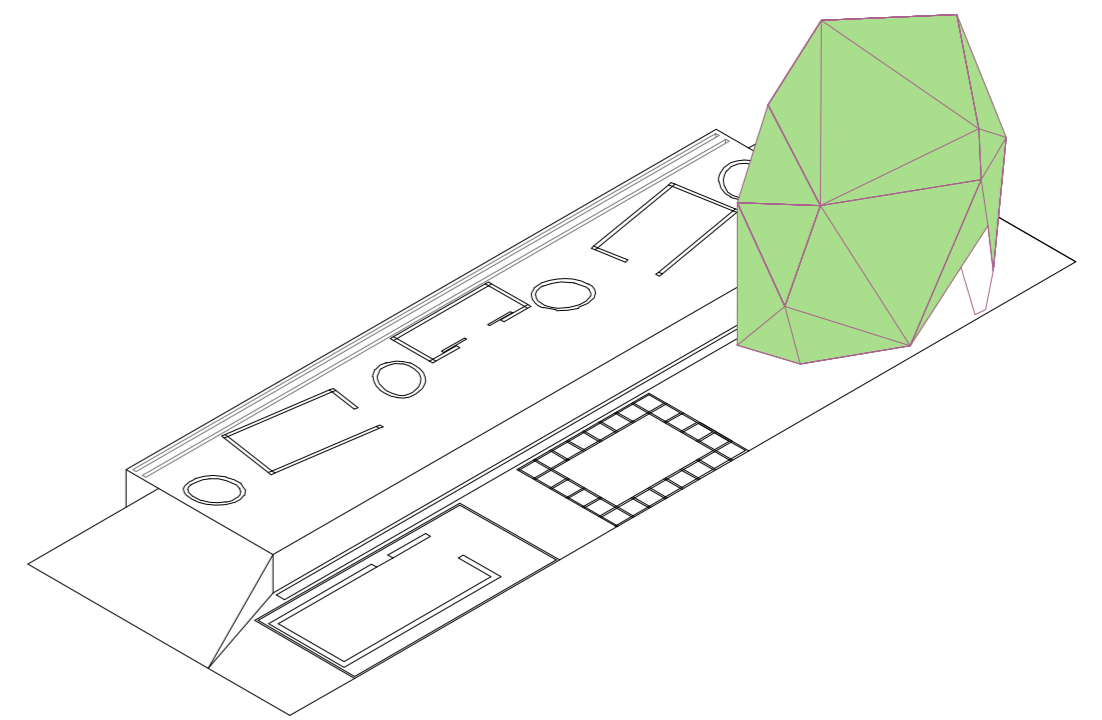


IL VIDEO WALL
COMUNICARE

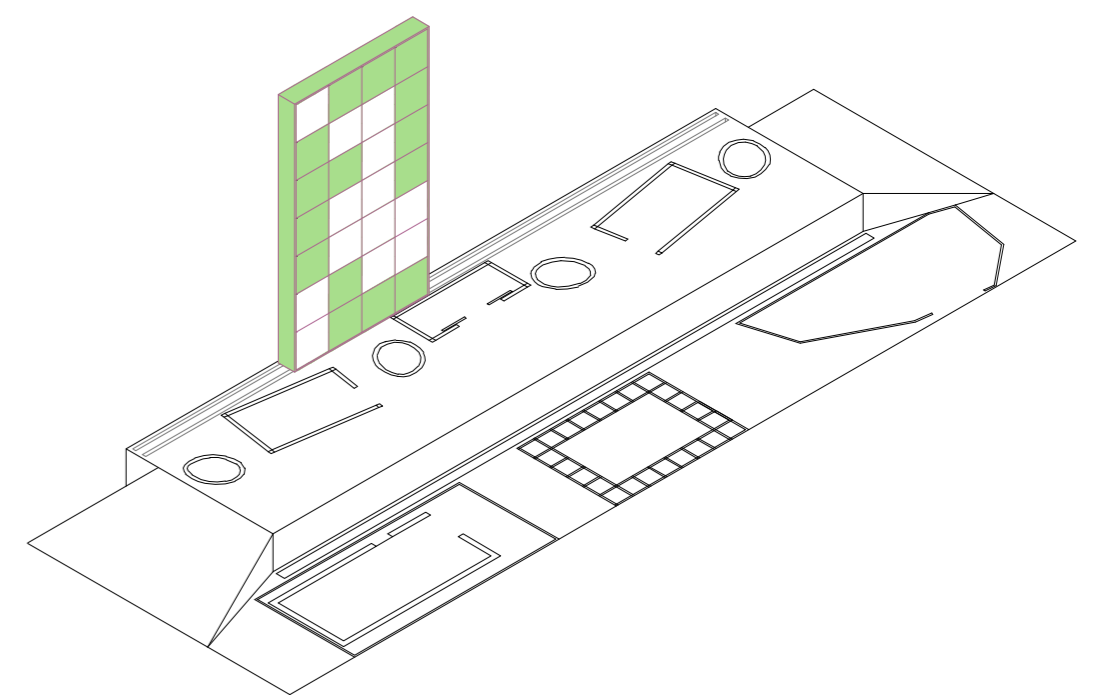

IL MURO
SCOPRIRE

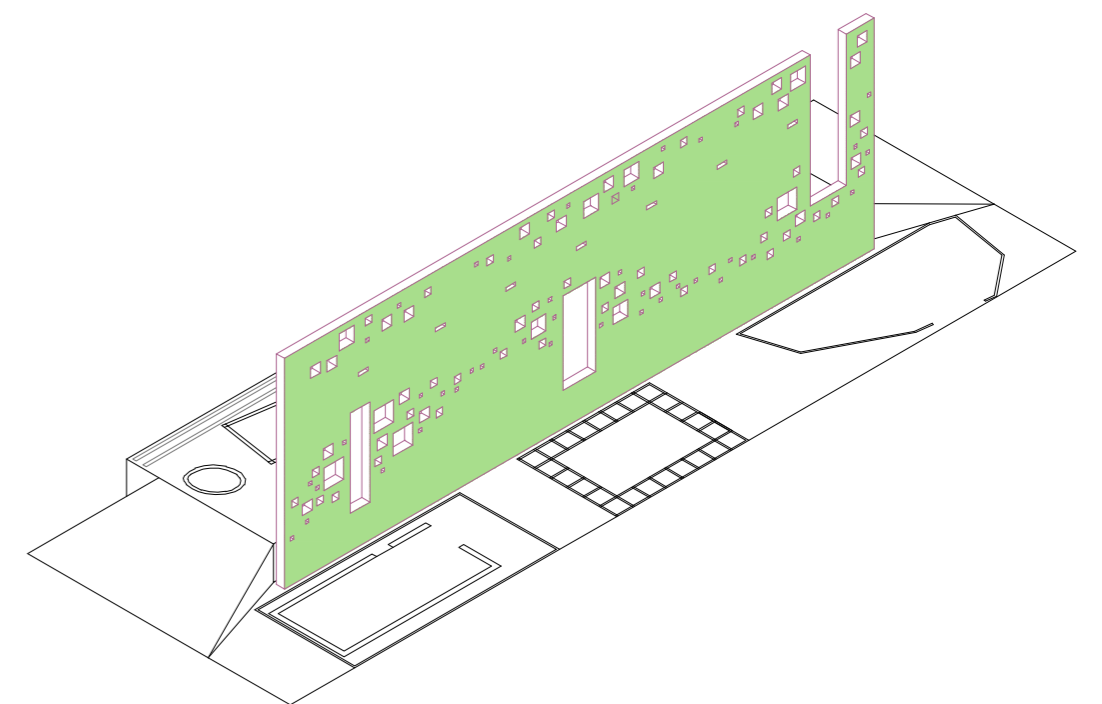

LA ZONA
COMMERCIALE
INCONTRARE

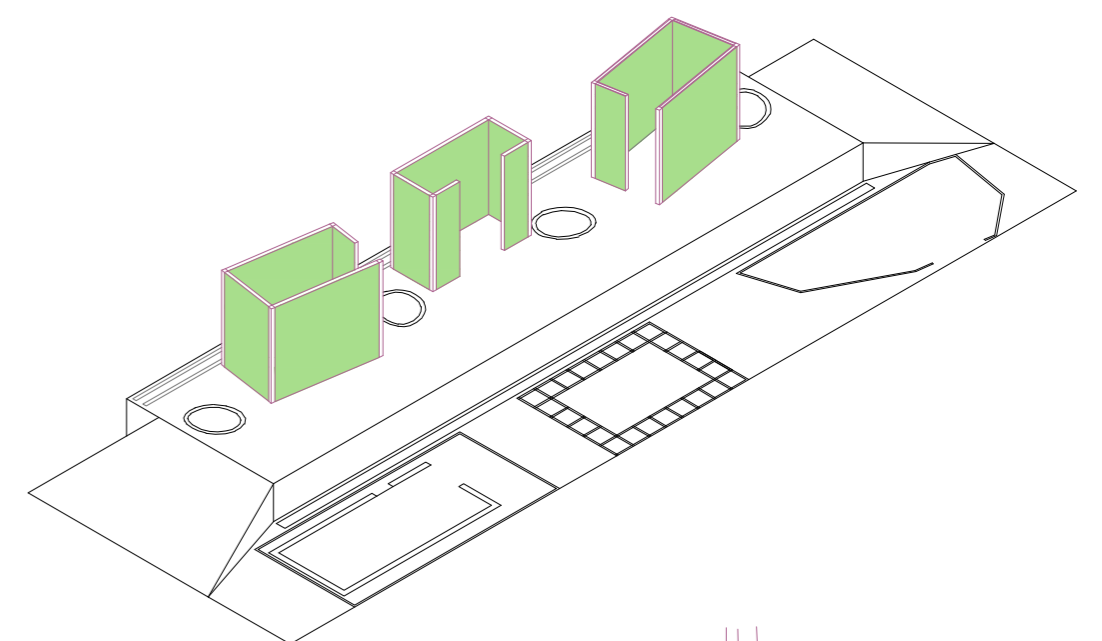

GLI OCULUS
SCANDIRE IL PERCORSO

