



01

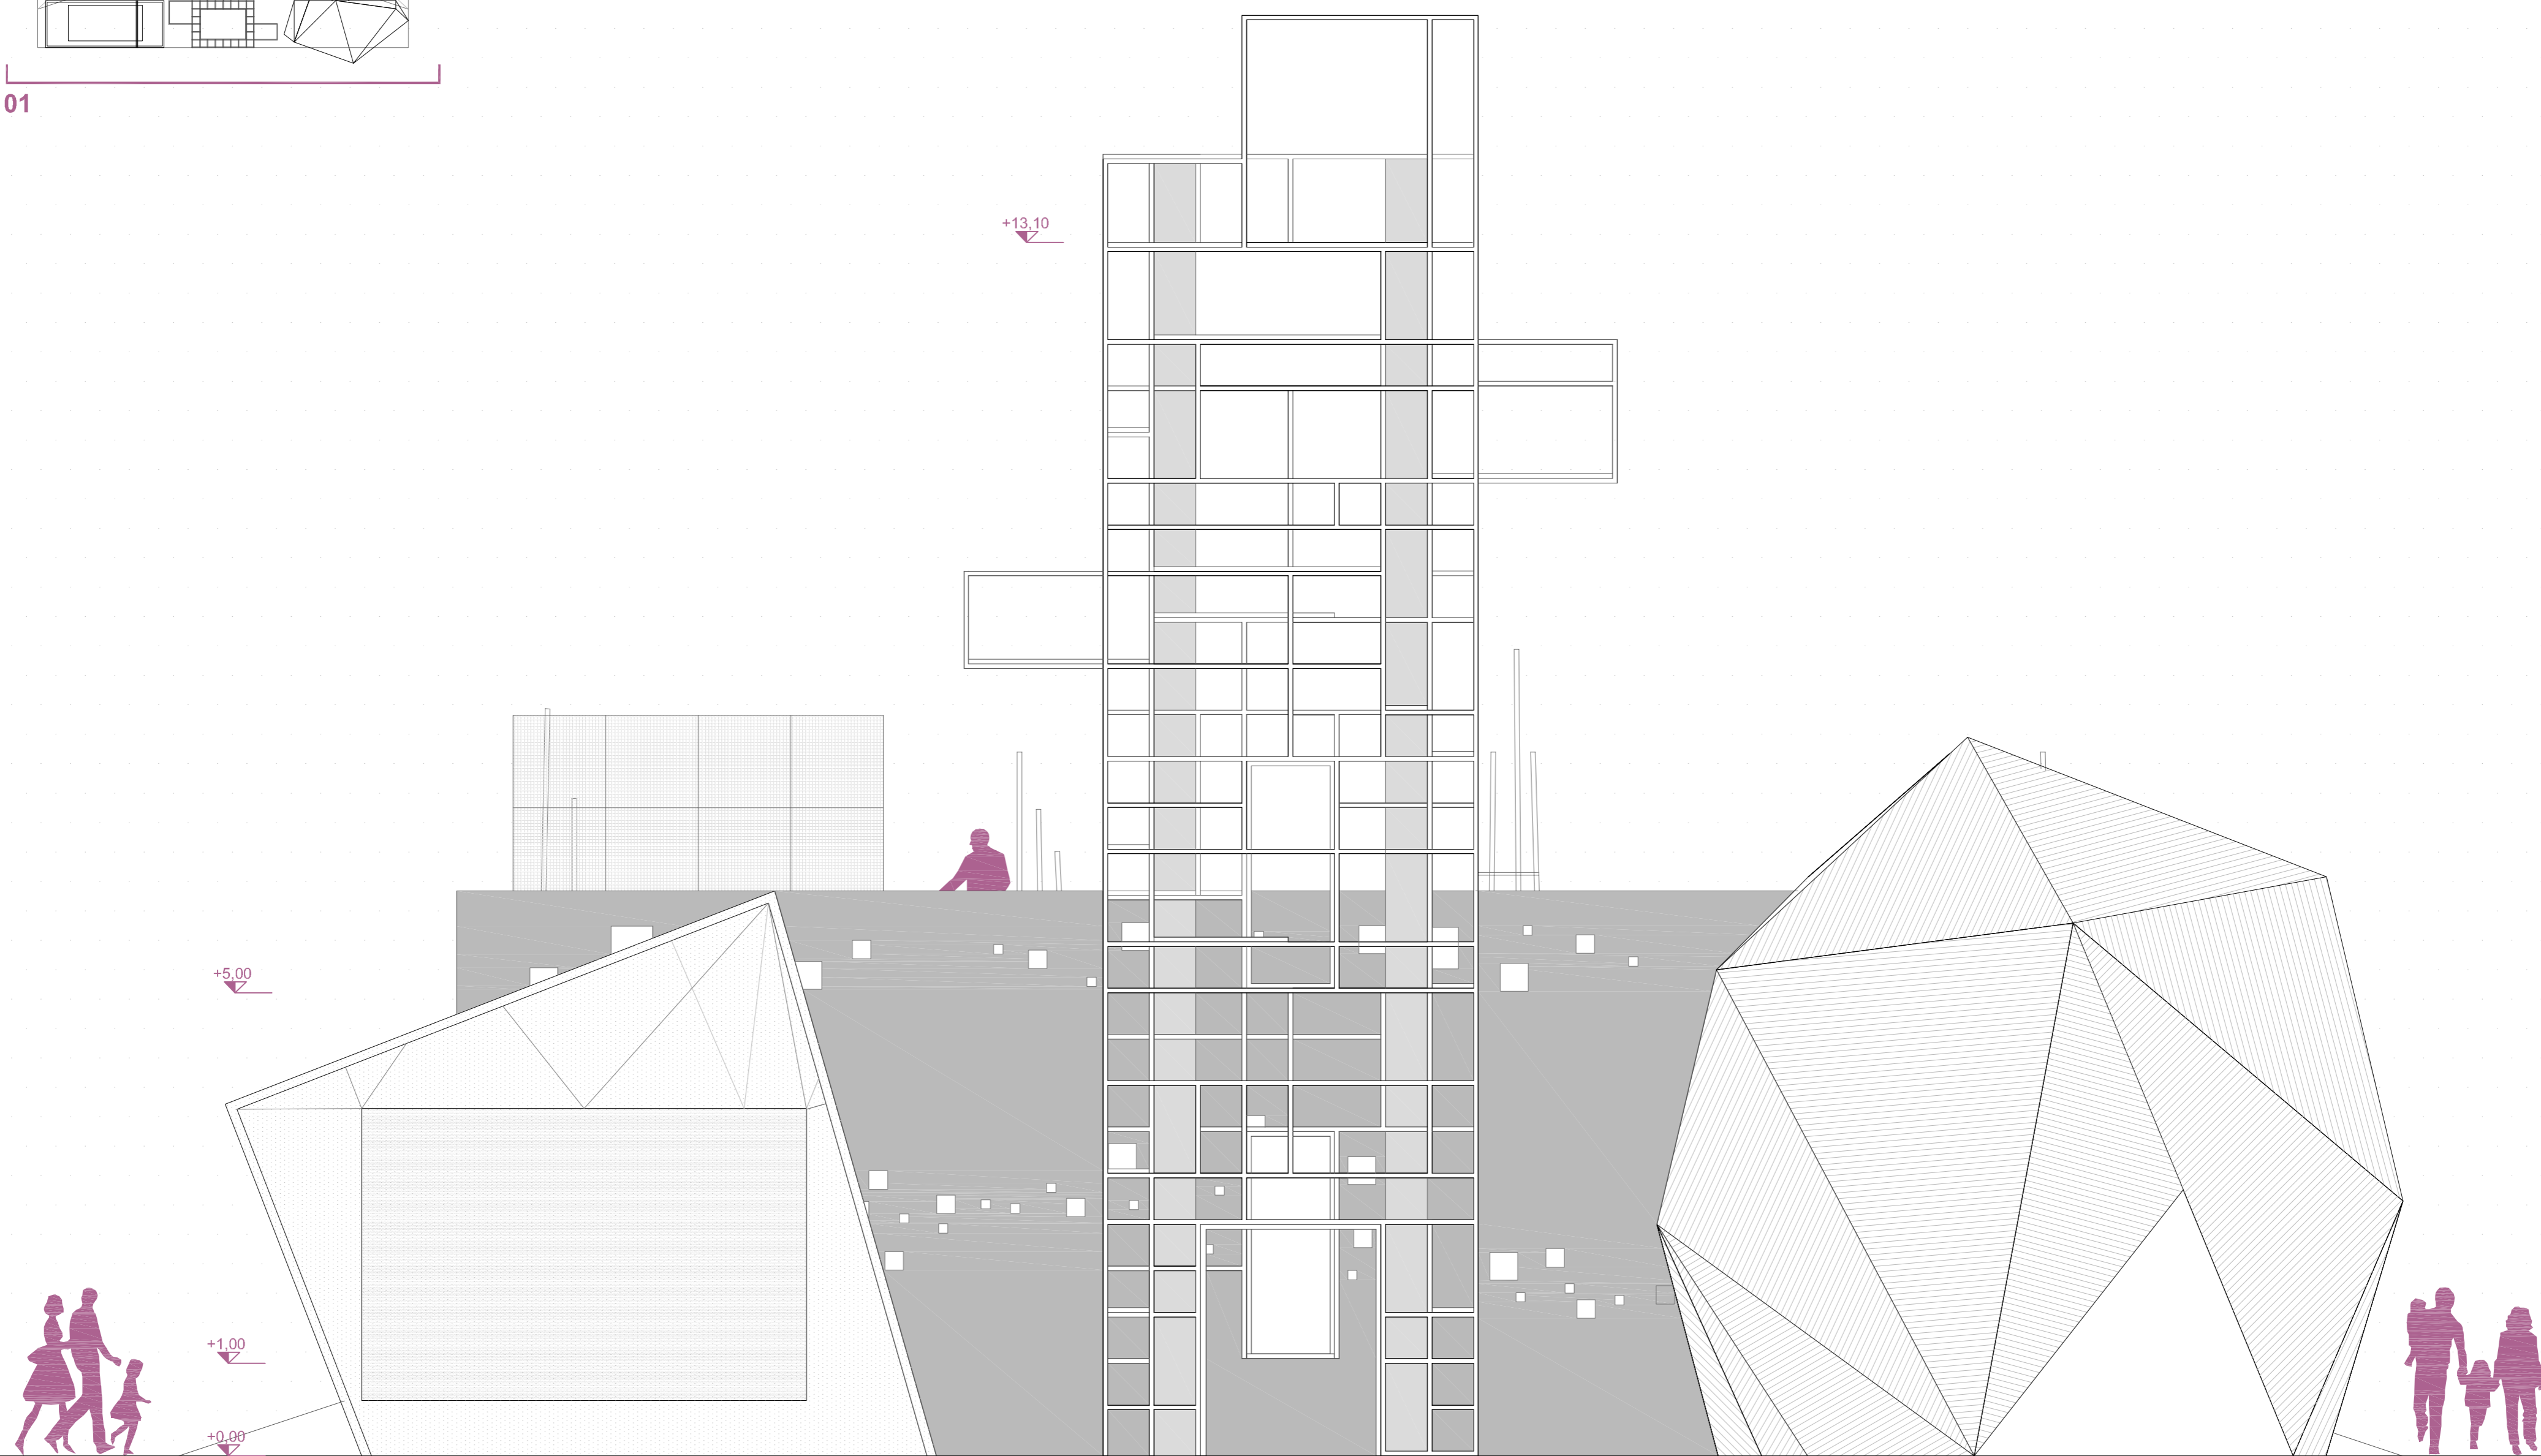

PROSPETTO 01 - scala 1-50

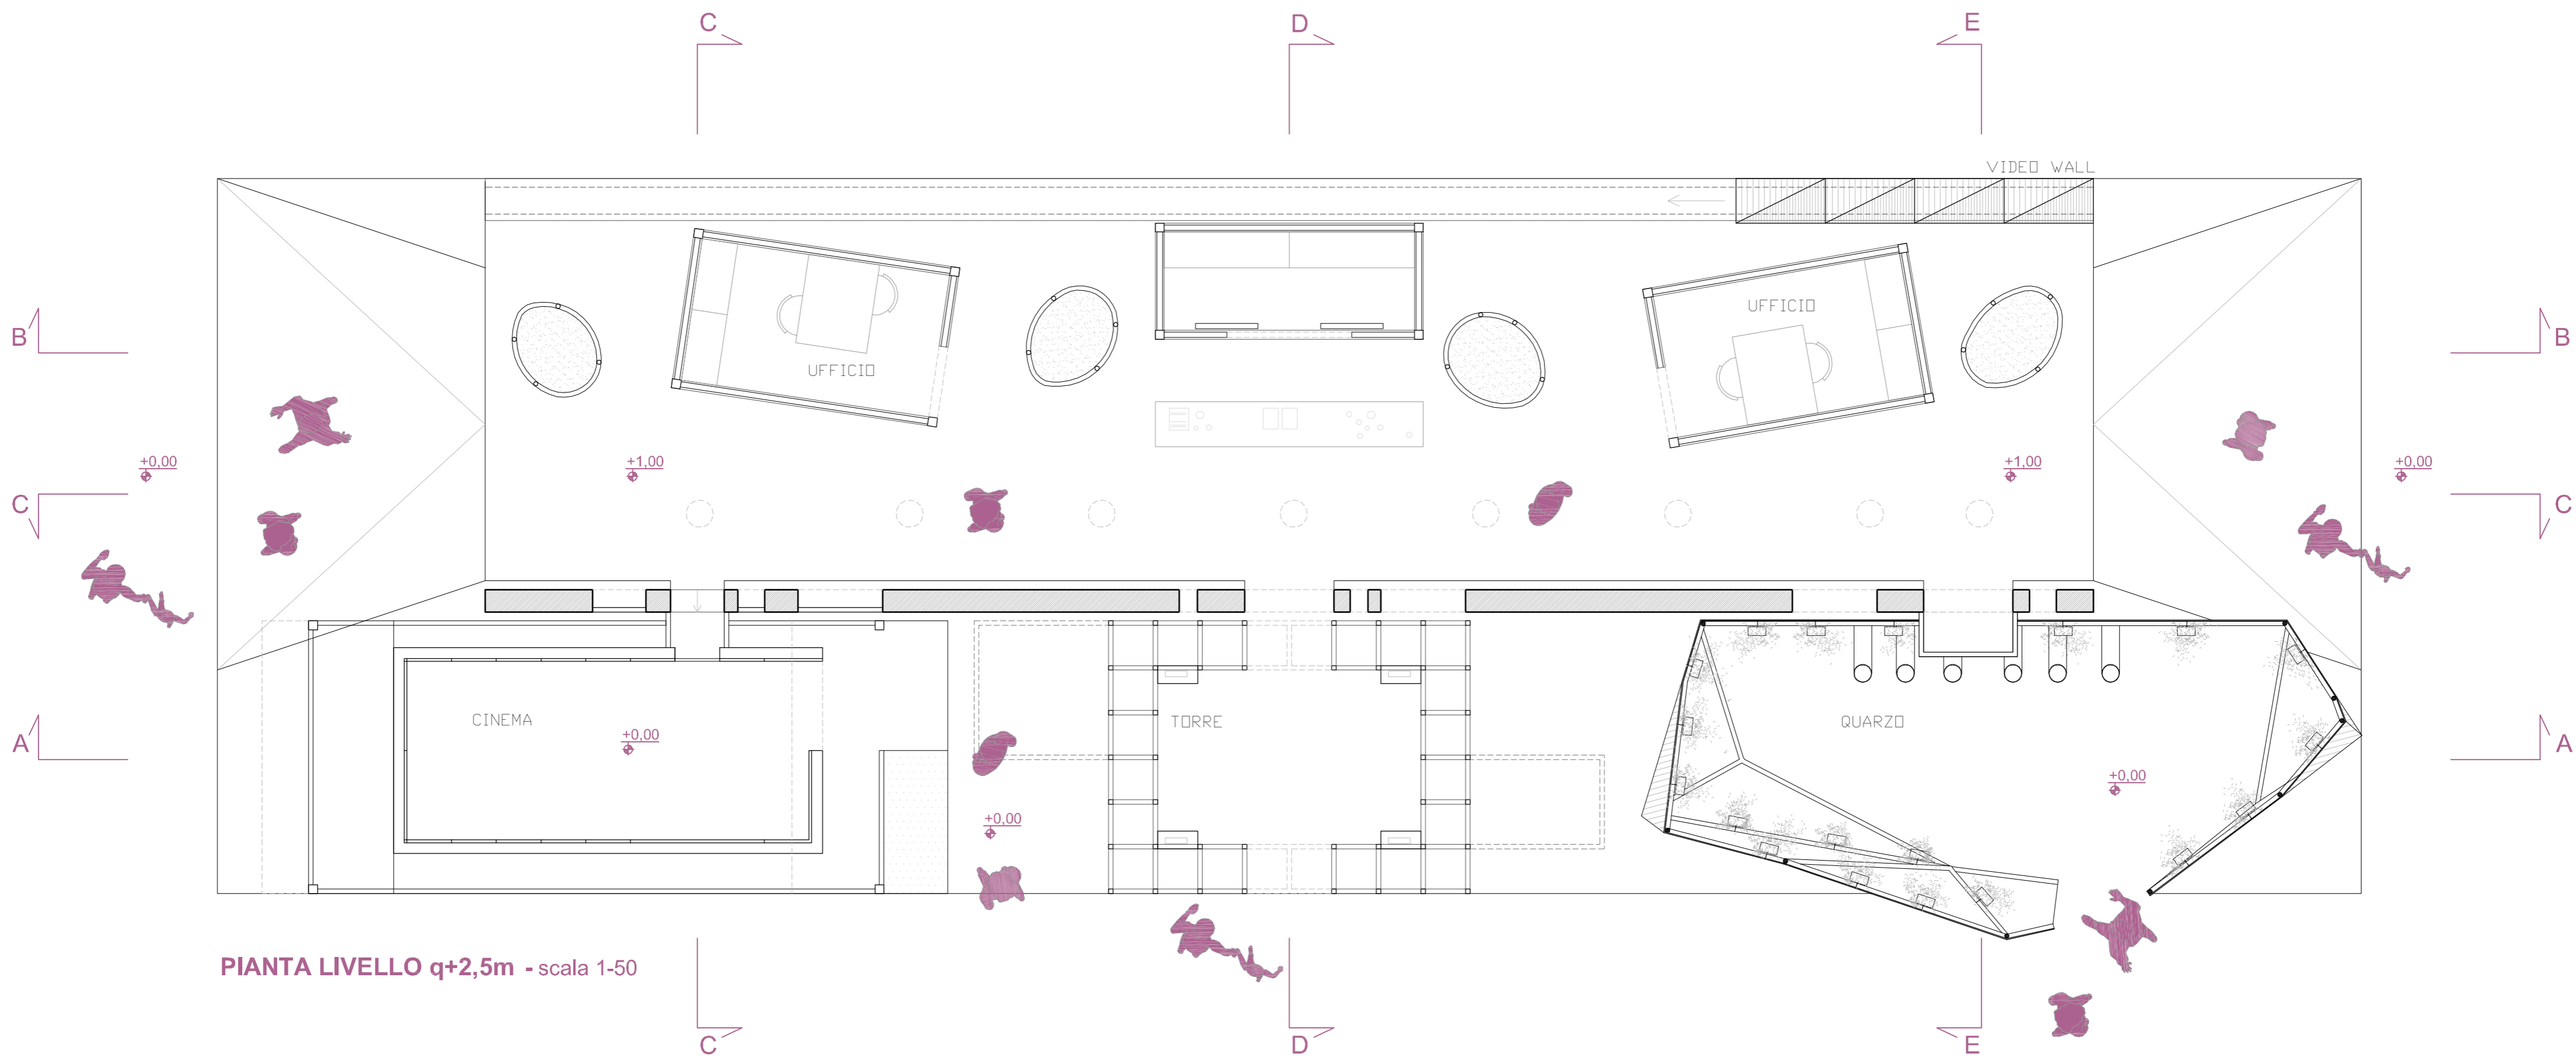

PIANTA LIVELLO q+2,5m - scala 1-50