

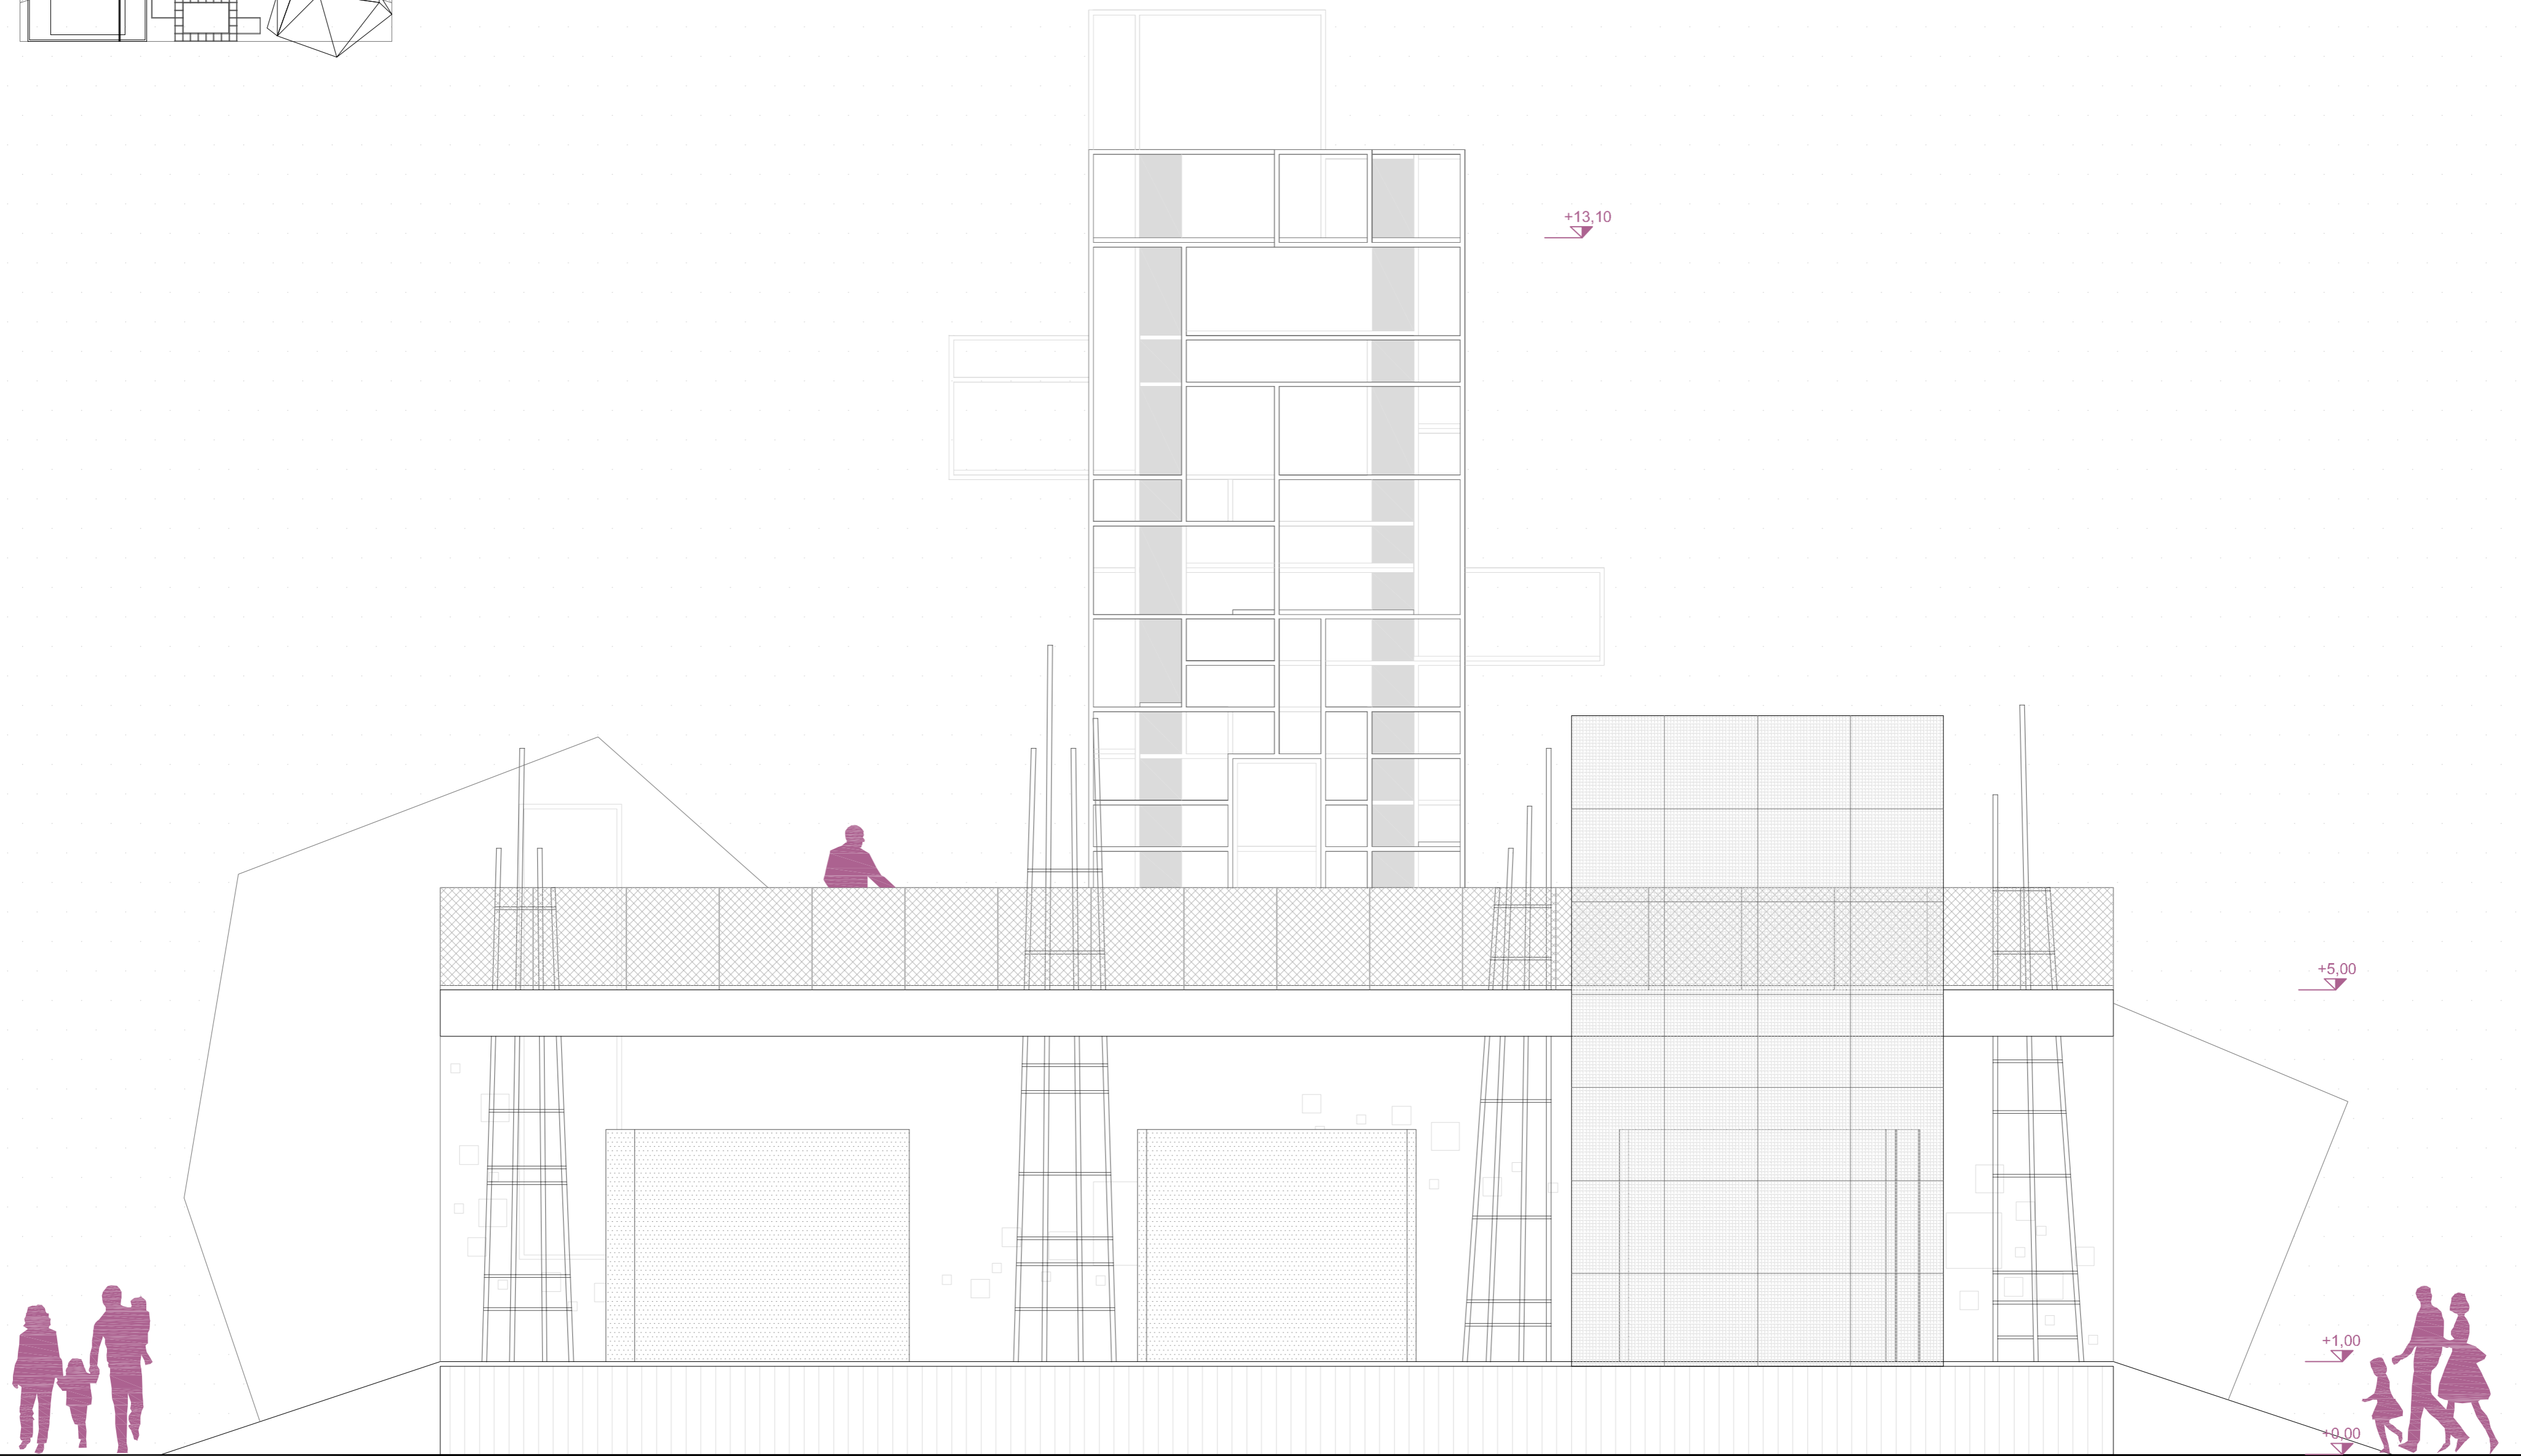


02

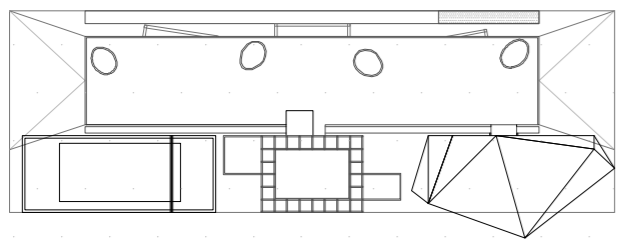

PROSPETTO 02 - scala 1-50

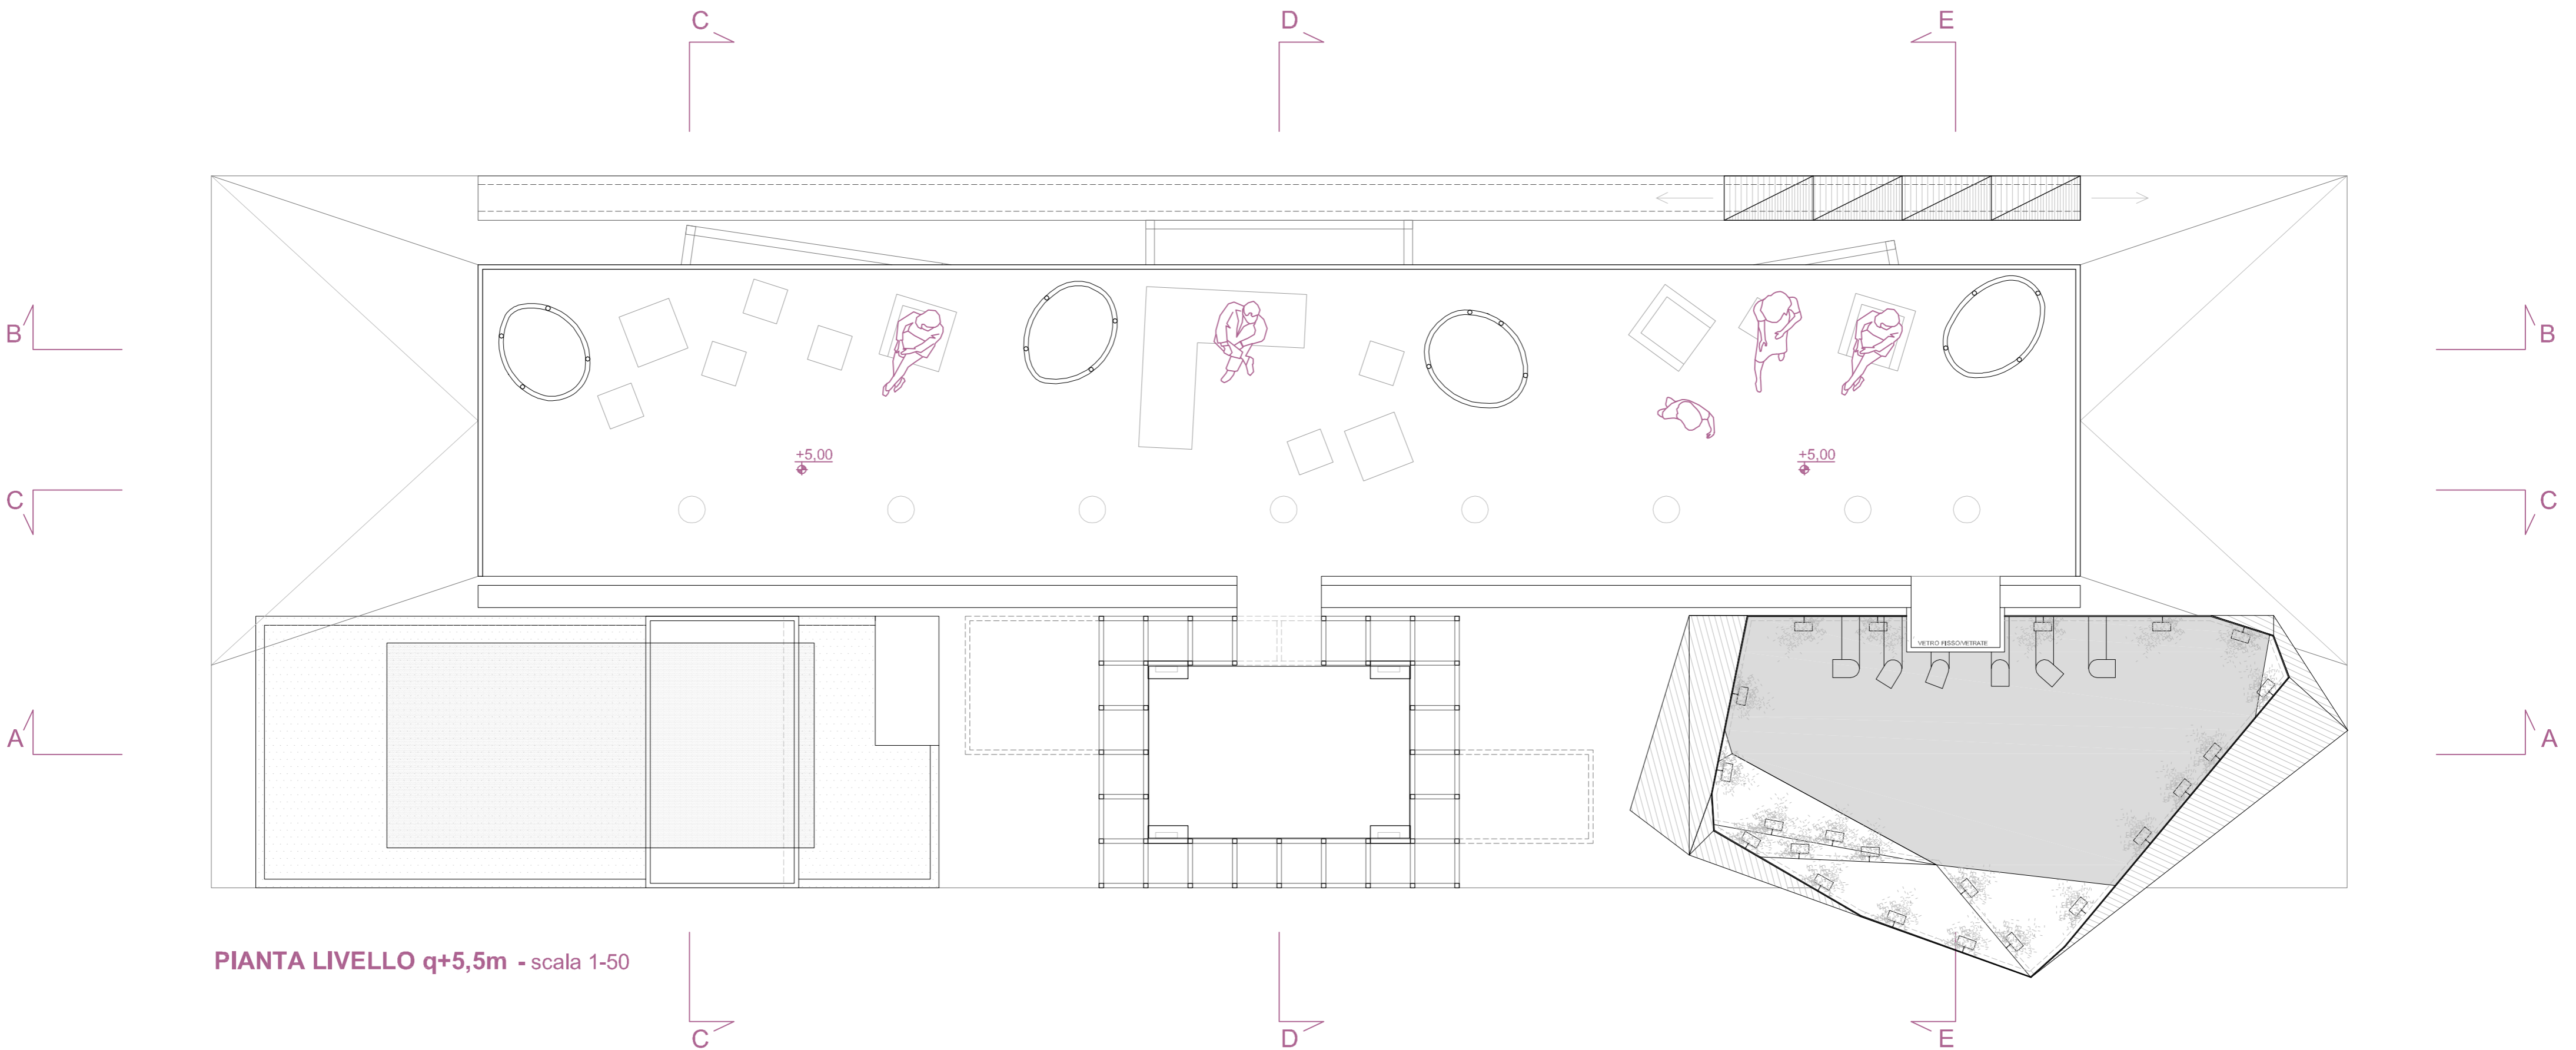

PIANTA LIVELLO q+5,5m - scala 1-50