




## IL QUARZO VEDERE

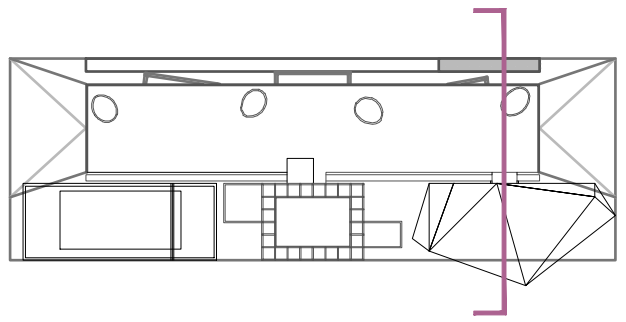


## SEZIONE scala 1: 50




## SPACCATO ASSONOMETRICO scala 1: 50

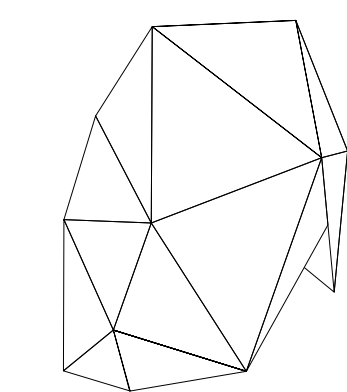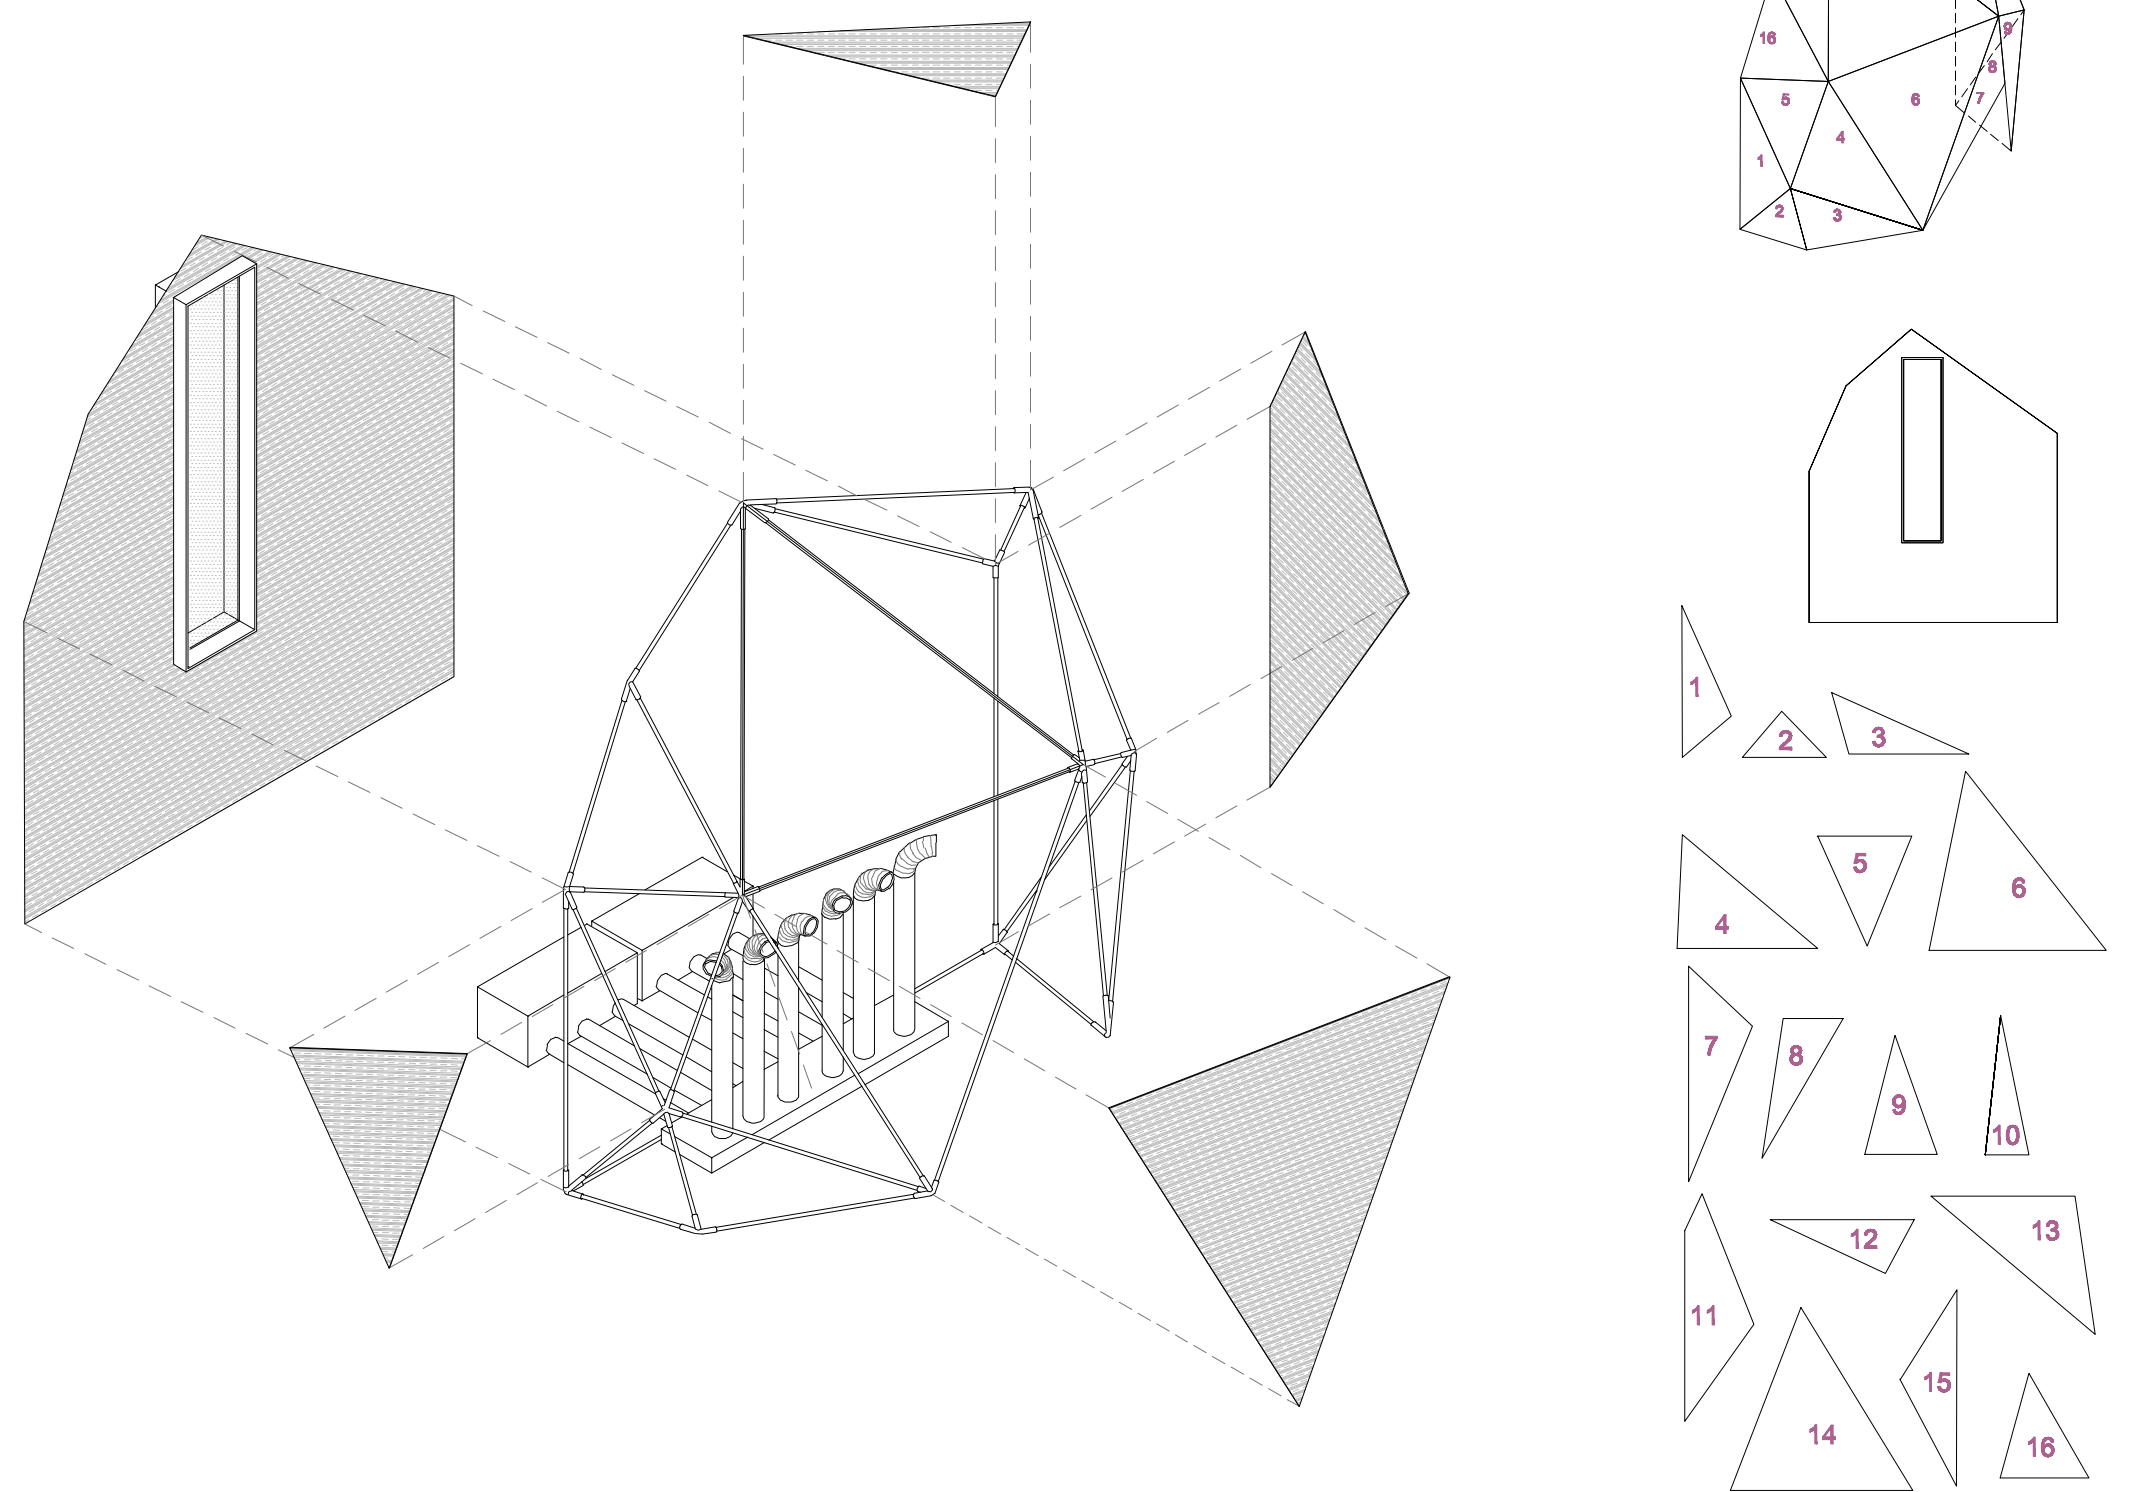


scocca esterna in lastre  
in lamiera grecata

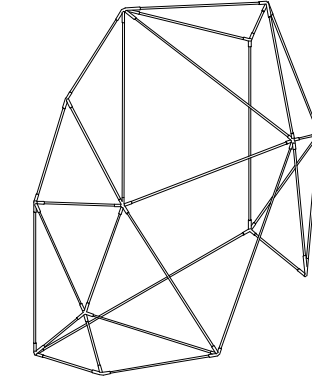


telo interno  
tubolari in acciaio cavi  
Ø5cm

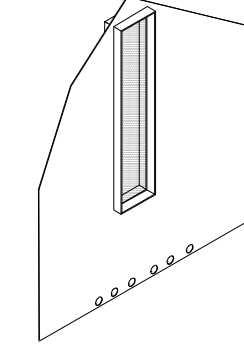

parete di chiusura  
con finestrate

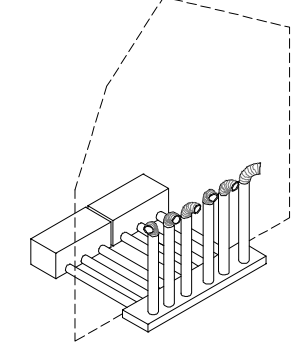


unità trattamento aria

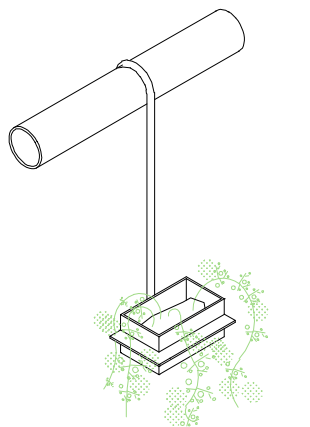


plantumazione essenze vegetali  
in vaso


## SCHEMI DI USO scala 1: 100

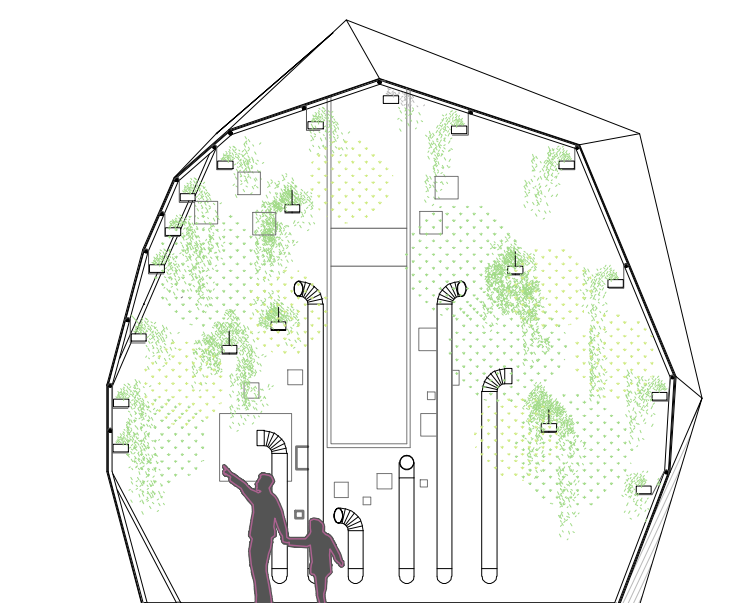


La Natura

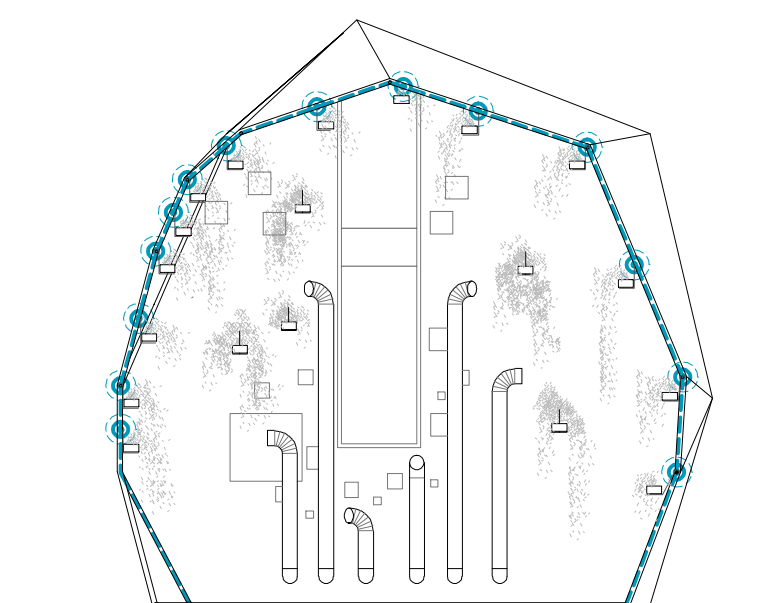


Il sistema di irrigazione

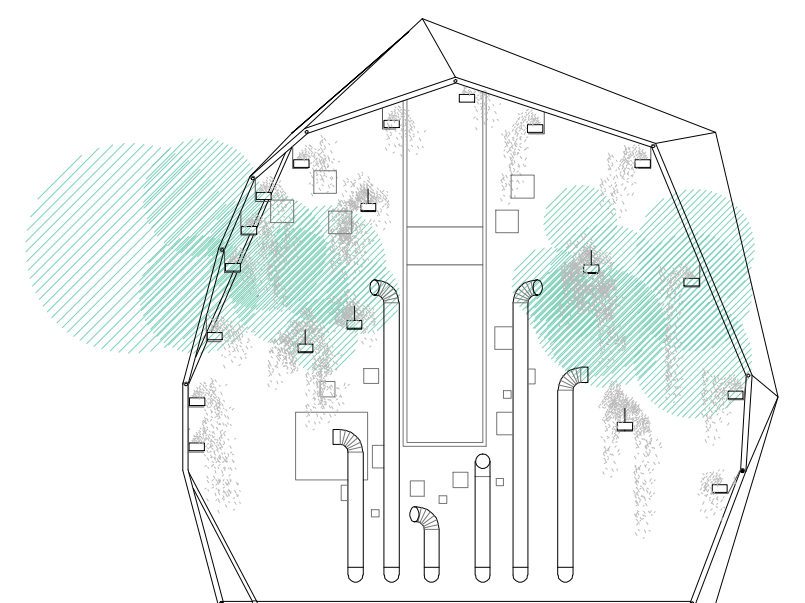


Microclimi 1

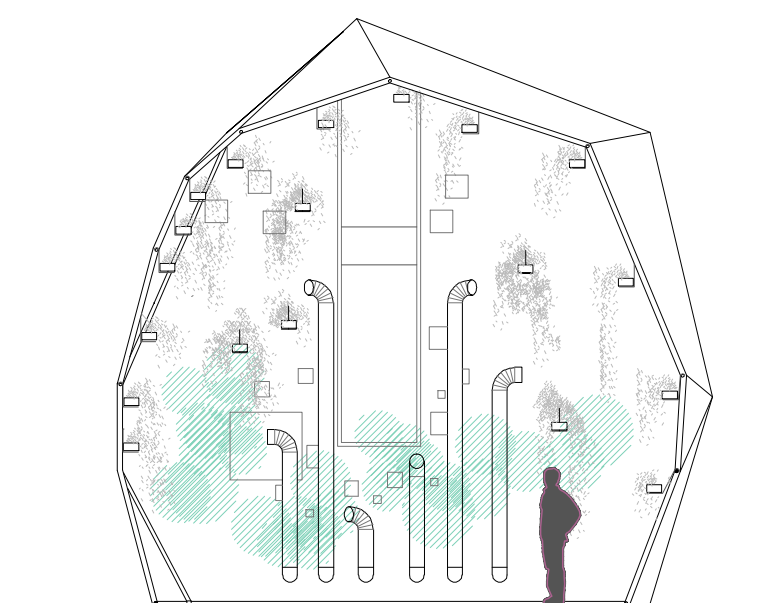

Microclimi 2

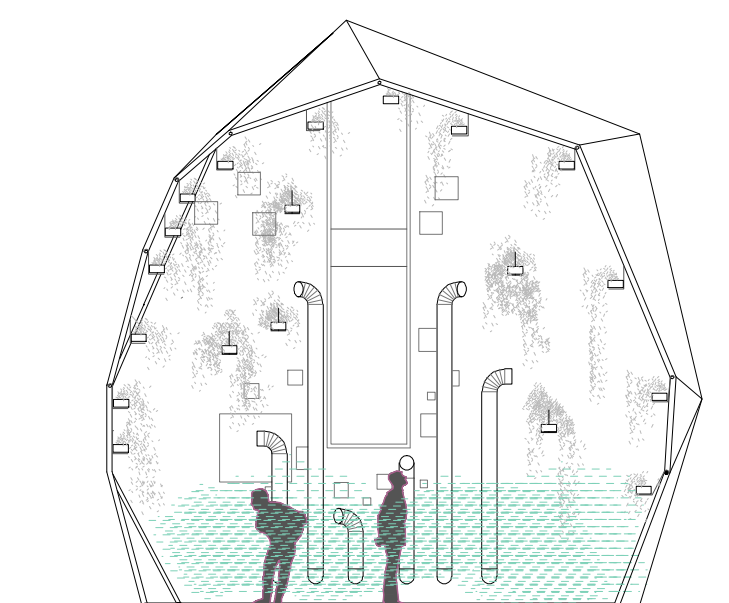

Atmosfera 1

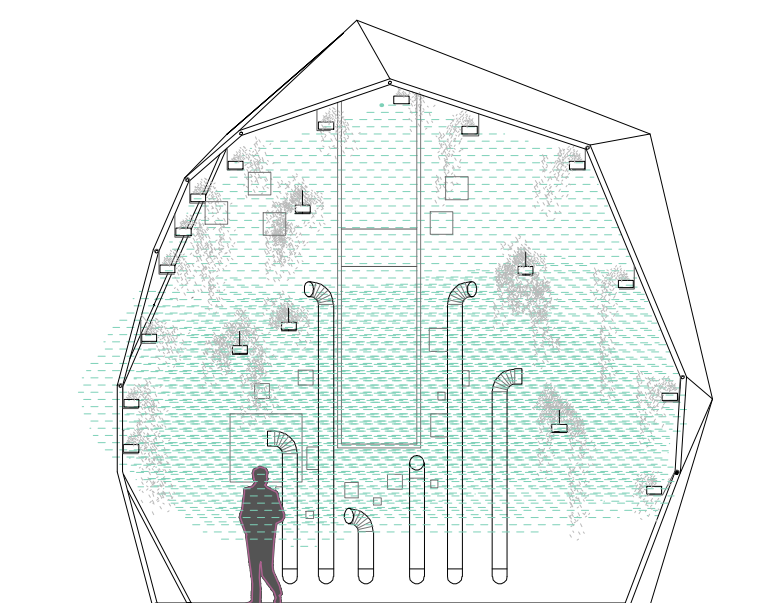

Atmosfera 2

