

Rivestimento Plastico continuo a base di granuli di Quarzo sferoidale in diverse granulometrie, per interno ed esterno.  
Composizione a base di resine sintetiche in dispersione acquosa, granuli di quarzo a pigmentazione incorporata mediamente un processo di ceramizzazione a elevata temperatura, addensanti, agenti antifermatativi ed additivi appropriati.  
Ottima adesione su fondi adeguati, emte preparati, buona resistenza agli agenti atmosferici, impermeabile e dotato di buona resistenza meccanica.





Gres effetto legno ceramico che cattura il calore della casa anche in esterno. Realizzato in gres porcellanato in tre tonalità di colore e due formati. Le piastrelle di ceramica di questo tipo grazie alla resistenza allo scivolamento e all'ingelività sono adatte per la posa in ambienti a pavimento e rivestimenti di esterni.



Ringhiera in ferro zincato a caldo e verniciato RAL 9010.



Il "Tappeto sedum" è un inverdimento basso, necessita e viene utilizzato qualora, oltre a un minor peso, fossero richiesti dei costi di manutenzione contenuti. Le specie di Sedum provate garantiscono, in combinazione con la struttura sistematica corretta, un inverdimento durevole con una cura minima.  
Le varie specie di Sedum basse contenute nella comunità di piante "Tappeto sedum" hanno il loro periodo di massima fioritura all'inizio dell'estate. I colori dominanti sono il giallo e il rosso/bianco. Durante il resto dell'estate, il "Tappeto sedum" si presenta nei vari toni di color verde delle specie di Sedum. Tuttavia, anche lo scolorimento rosso delle foglie, soprattutto durante l'autunno, può variarne l'aspetto.  
La percezione dello spazio influisce molto sulla qualità abitativa e di vita. Oltre al vantaggio psicologico che l'uomo trae dalle coperture a verde, ce ne sono altri da considerare come quelli ecologici, funzionali ed energetici.

 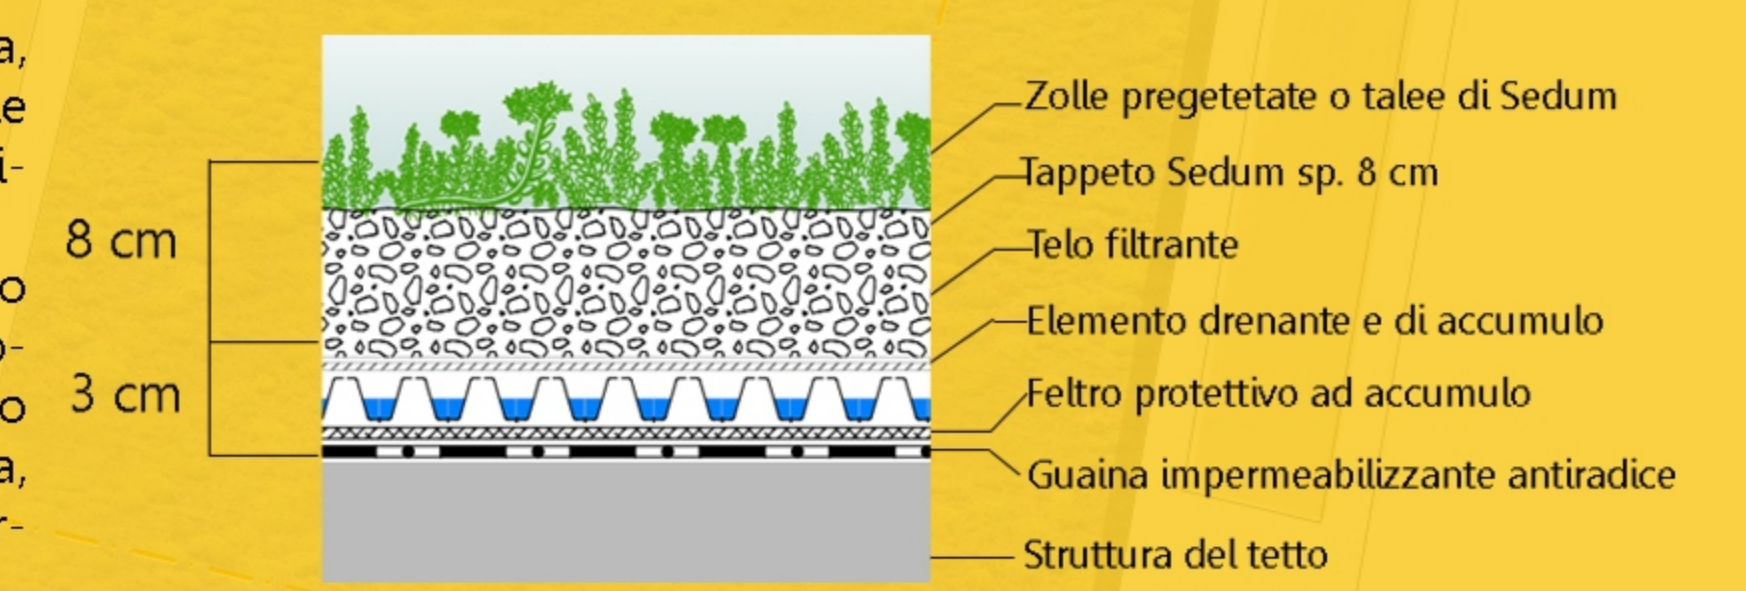

SLP mq 35  
superficie  
utile mq  
34.00

SLP mq 53 + 67  
superficie  
utile mq 64

SLP mq 76 + 76  
superficie  
utile mq 74

SLP mq 76 + 76  
superficie  
utile mq 72

Piano 6°: slp per piano mq 76

Piano 7°: slp per piano mq 76

Piano 5°: slp per piano mq 102

tabella tipologie residenziali

	n°	%
	5	17,8%
	17	60,9%
	5	17,8%
	1	3,5%
	<b>27</b>	<b>alloggi</b>

tabella riassuntiva calcolo s.l.p.

n° PIANO	slp MQ	totale
PT	150	funz. compatibili 150 mq
1°	484	
2°	484	residenziali 2021 mq
3°	484	
4°	315	
5°	102	
6°	76	
7°	76	
		<b>mq 2171</b>

