






Primo blocco del nuovo Istituto salesiano di via Copernico



Posa della prima pietra dell'Istituto San Vincenzo, 1901



Foto storica dell'interno della corte dell'Istituto salesiano

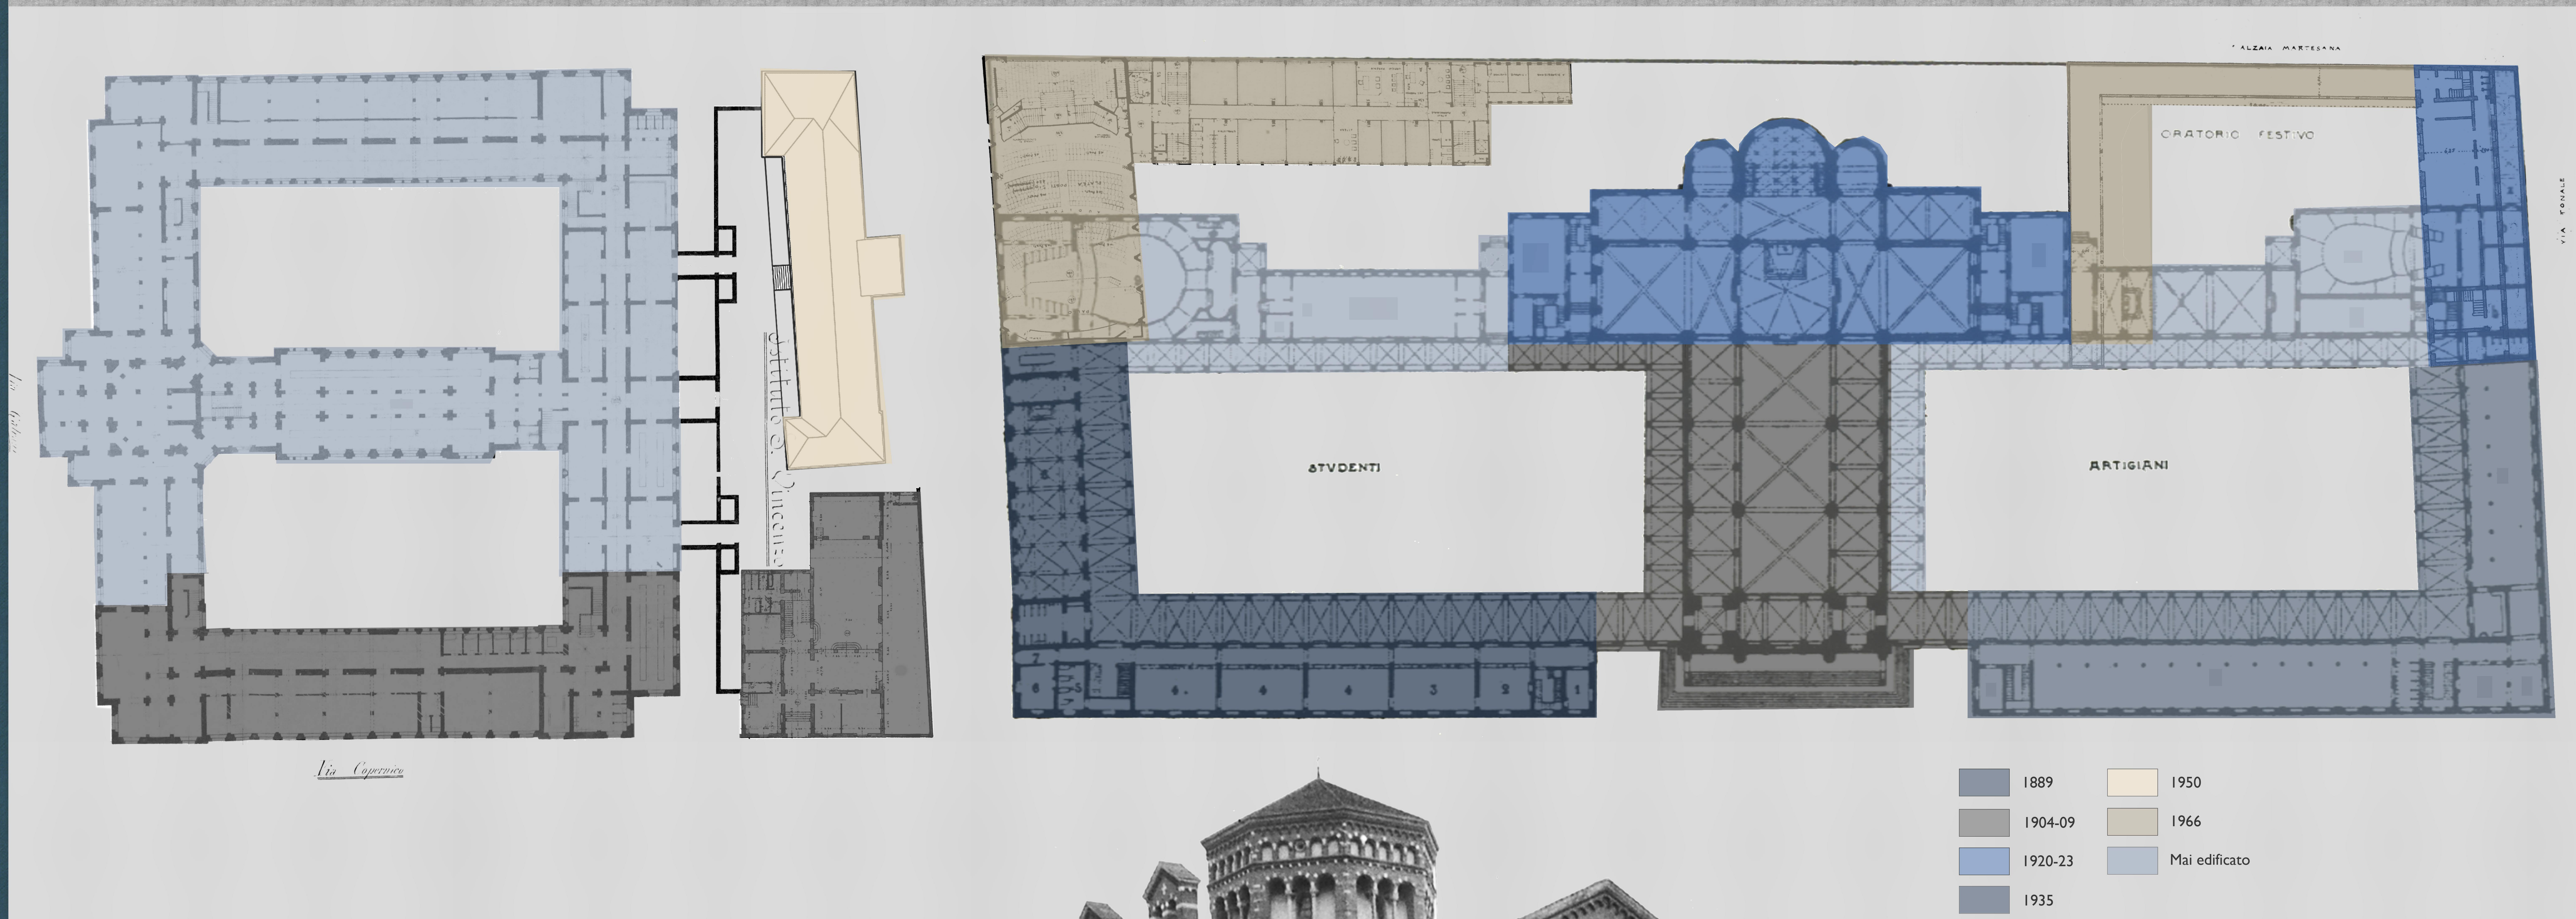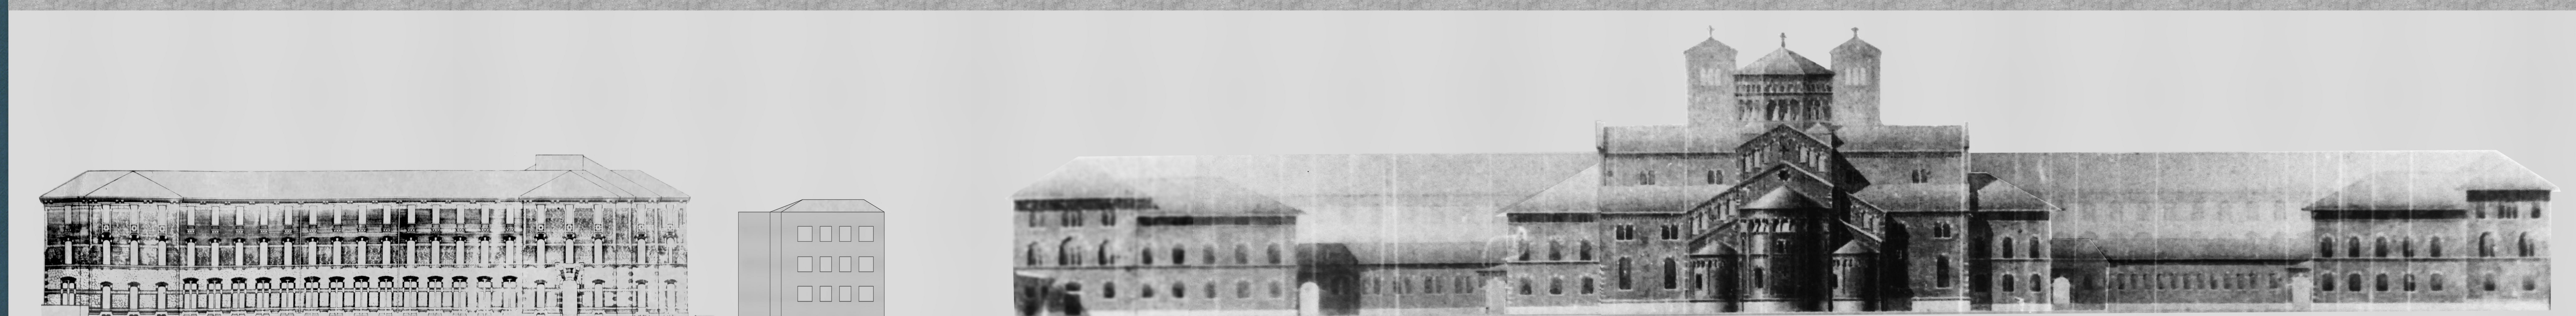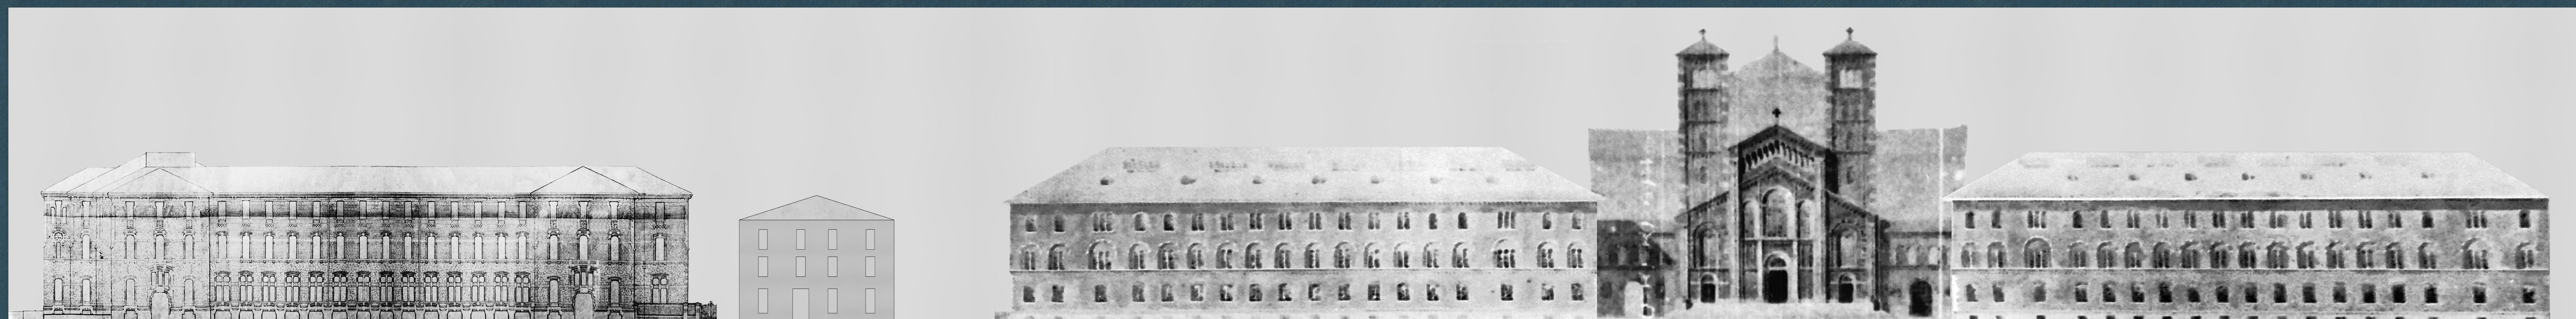

In ordine dall'alto verso il basso: - Prospetti del progetto originario - Ricostruzione per fasi storiche del complesso dei Salesiani - Foto storica dei laboratori affacciati sul Naviglio della Martesana