




La Martesana prima della copertura vista dal Grattacielo Pirelli



Tombinatura del Naviglio Martesana lungo via Melchiorre Gioia, 1959-60



Via Melchiorre Gioia in seguito alla copertura del Naviglio

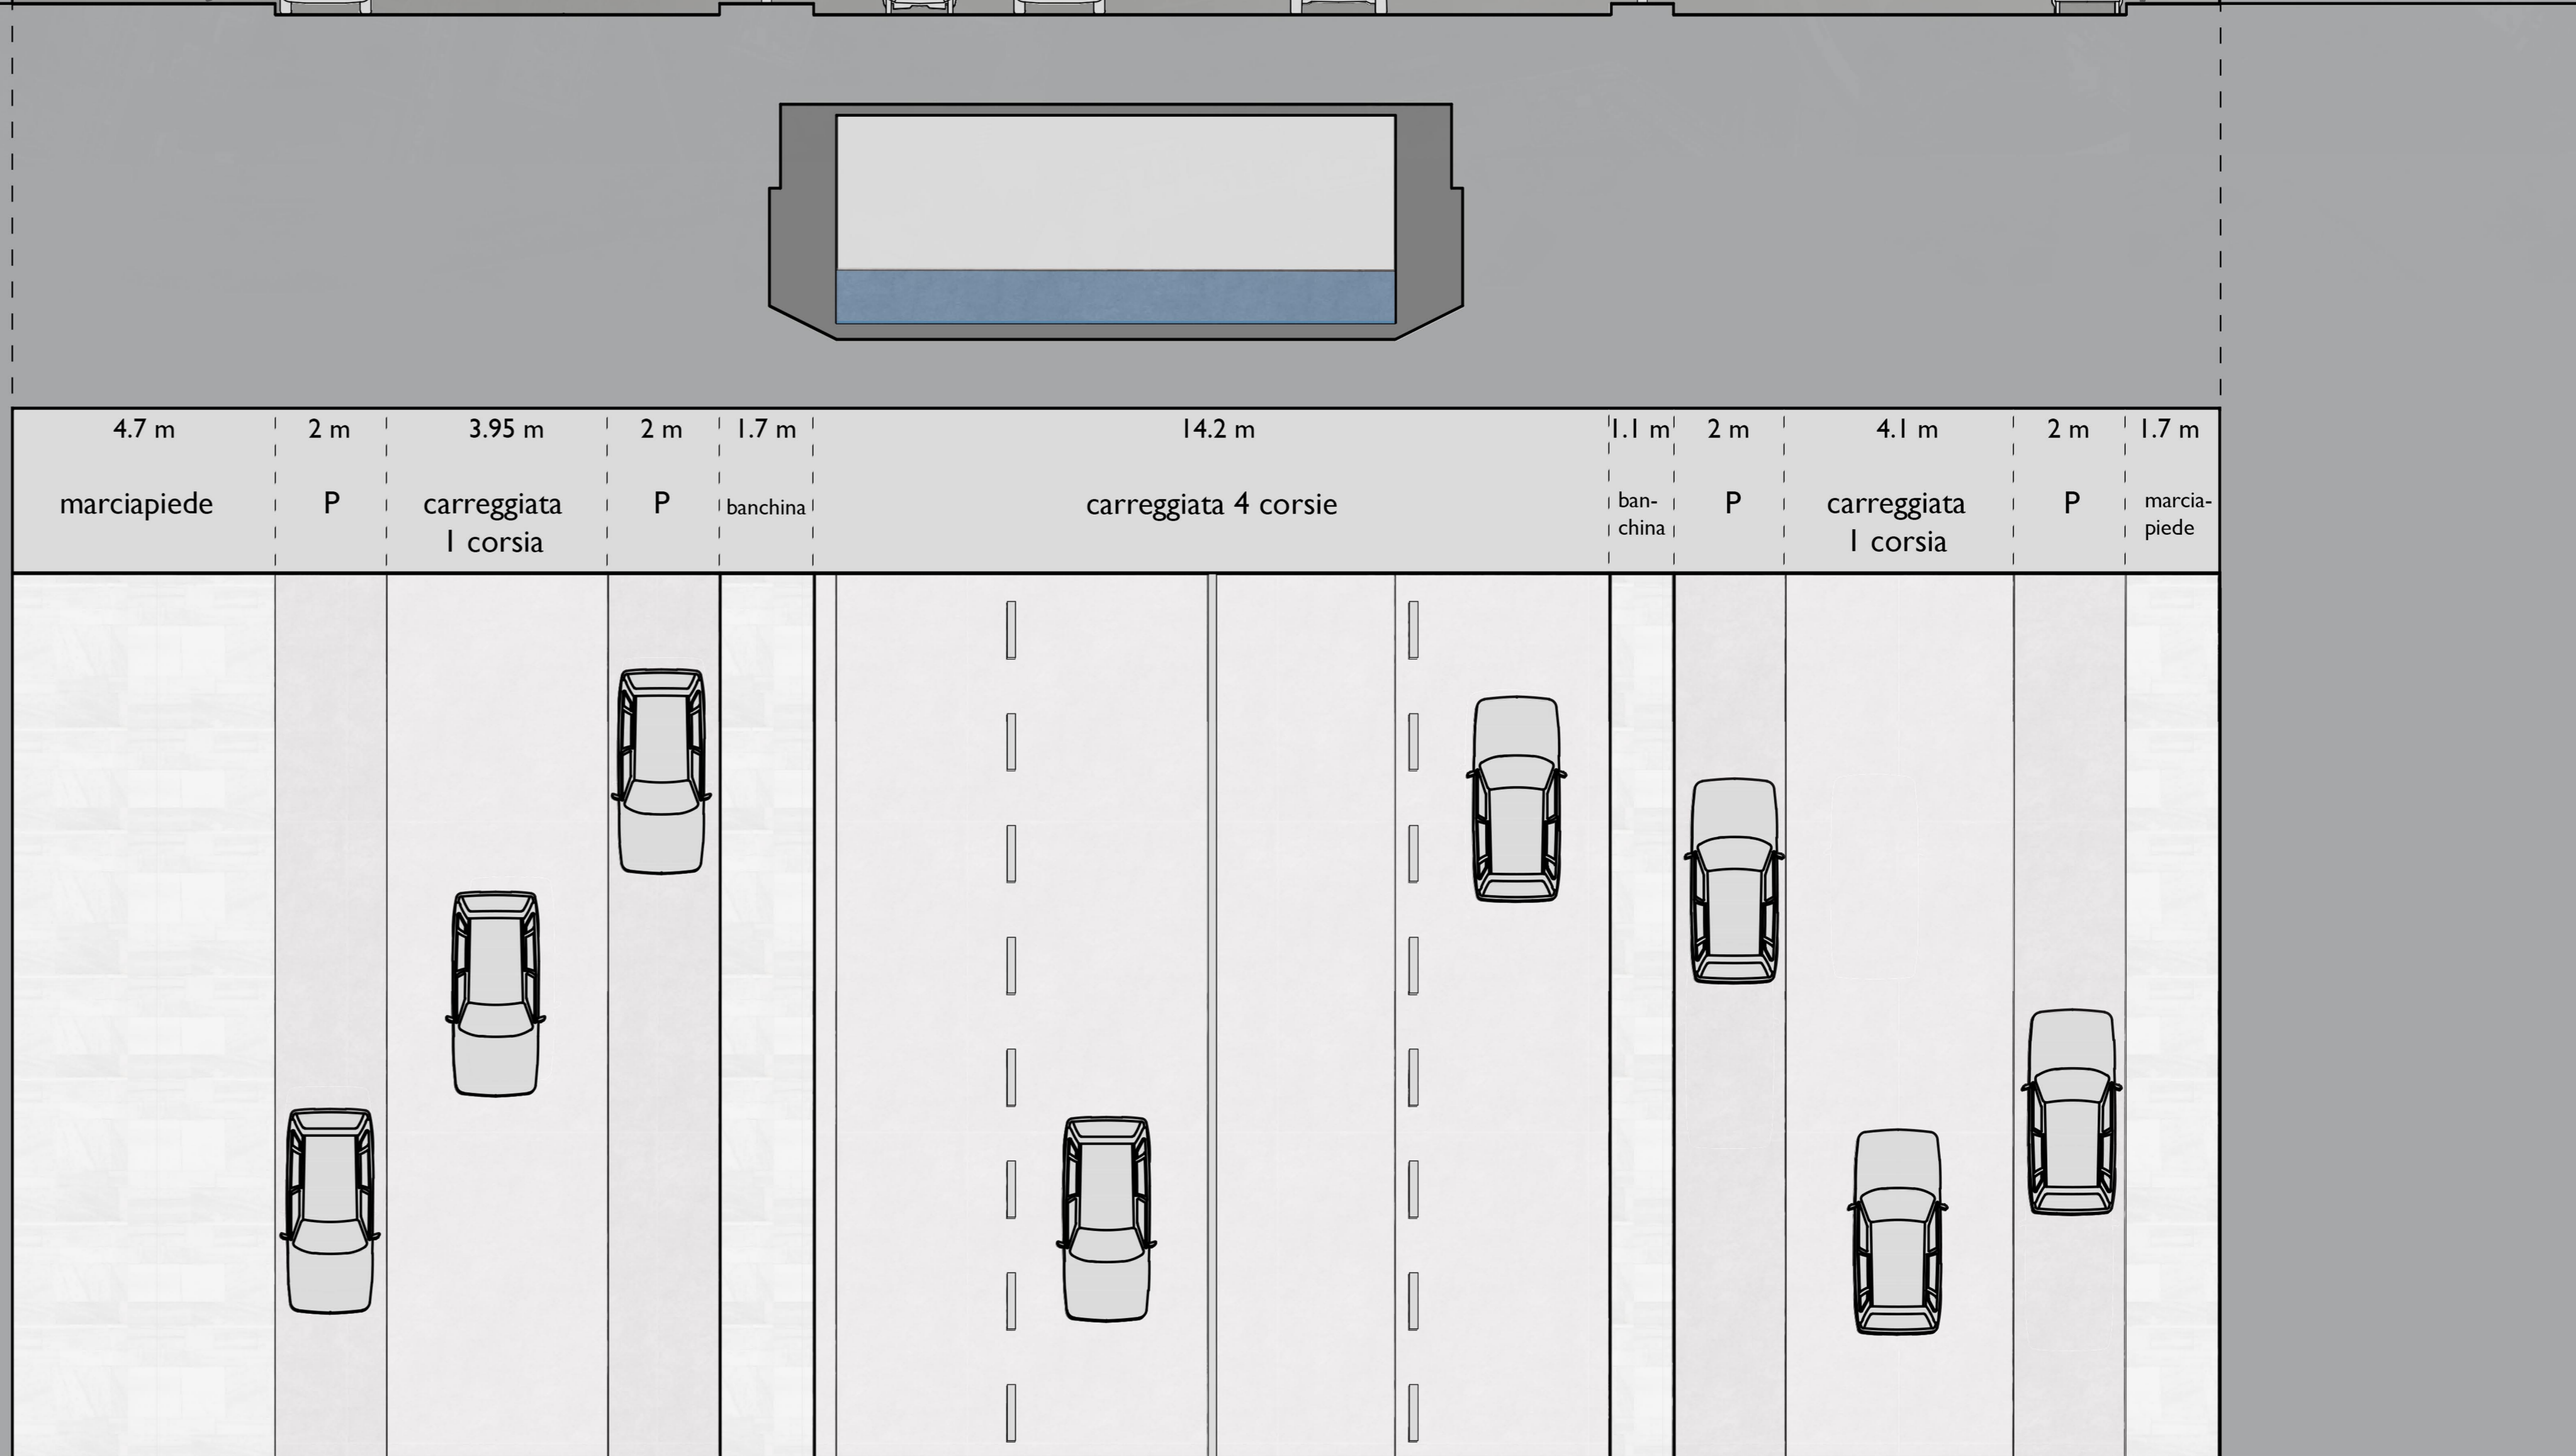

In ordine dall'alto verso il basso: - Ortofoto dell'area di progetto - Sezione e pianta stradali della stato di fatto