

PROGRAMMA FUNZIONALE

CENTRO FITNESS:

- 1. Ingresso sale corsi
- 2. Sala attività statiche
- 3. Sala attività dinamiche
- 4. Sala fitness principale

OPERA DIOCESANA ISTITUTO SAN VINCENZO:

- 5. - Fondazione ISMU
 - Centro di riabilitazione San Vincenzo
 - Degenza Diurna
- 6. - Coop. OLTRE Scarp de' tenis
- Coop. OLTRE Redazione
- Consorzio C.A.E.S. (Consorzio assicurativo etico solidale)
- VALORI (Coop. editoriale etica)
- Etica SGR (Società Gestione Risparmio)
- Fondazione Responsabilità Etica
- Banca Popolare Etica

SEDE AMMINISTRATIVA ISTITUTO SAN VINCENZO:


- 7. - Centro di Riabilitazione San Vincenzo
- Ambulatori
- Centro di riabilitazione San Vincenzo "Il Girasole"

CENTRI SCOLASTICI FAES ARGONNE:


- 7. - 8. - 9. - 10. - Aule
- 11. Sala convegni
- 12. Angolo studio a disposizione
- 13. Collegamento in quota con la biblioteca

BIBLIOTECA0


- 14. Sala studio - Emeroteca

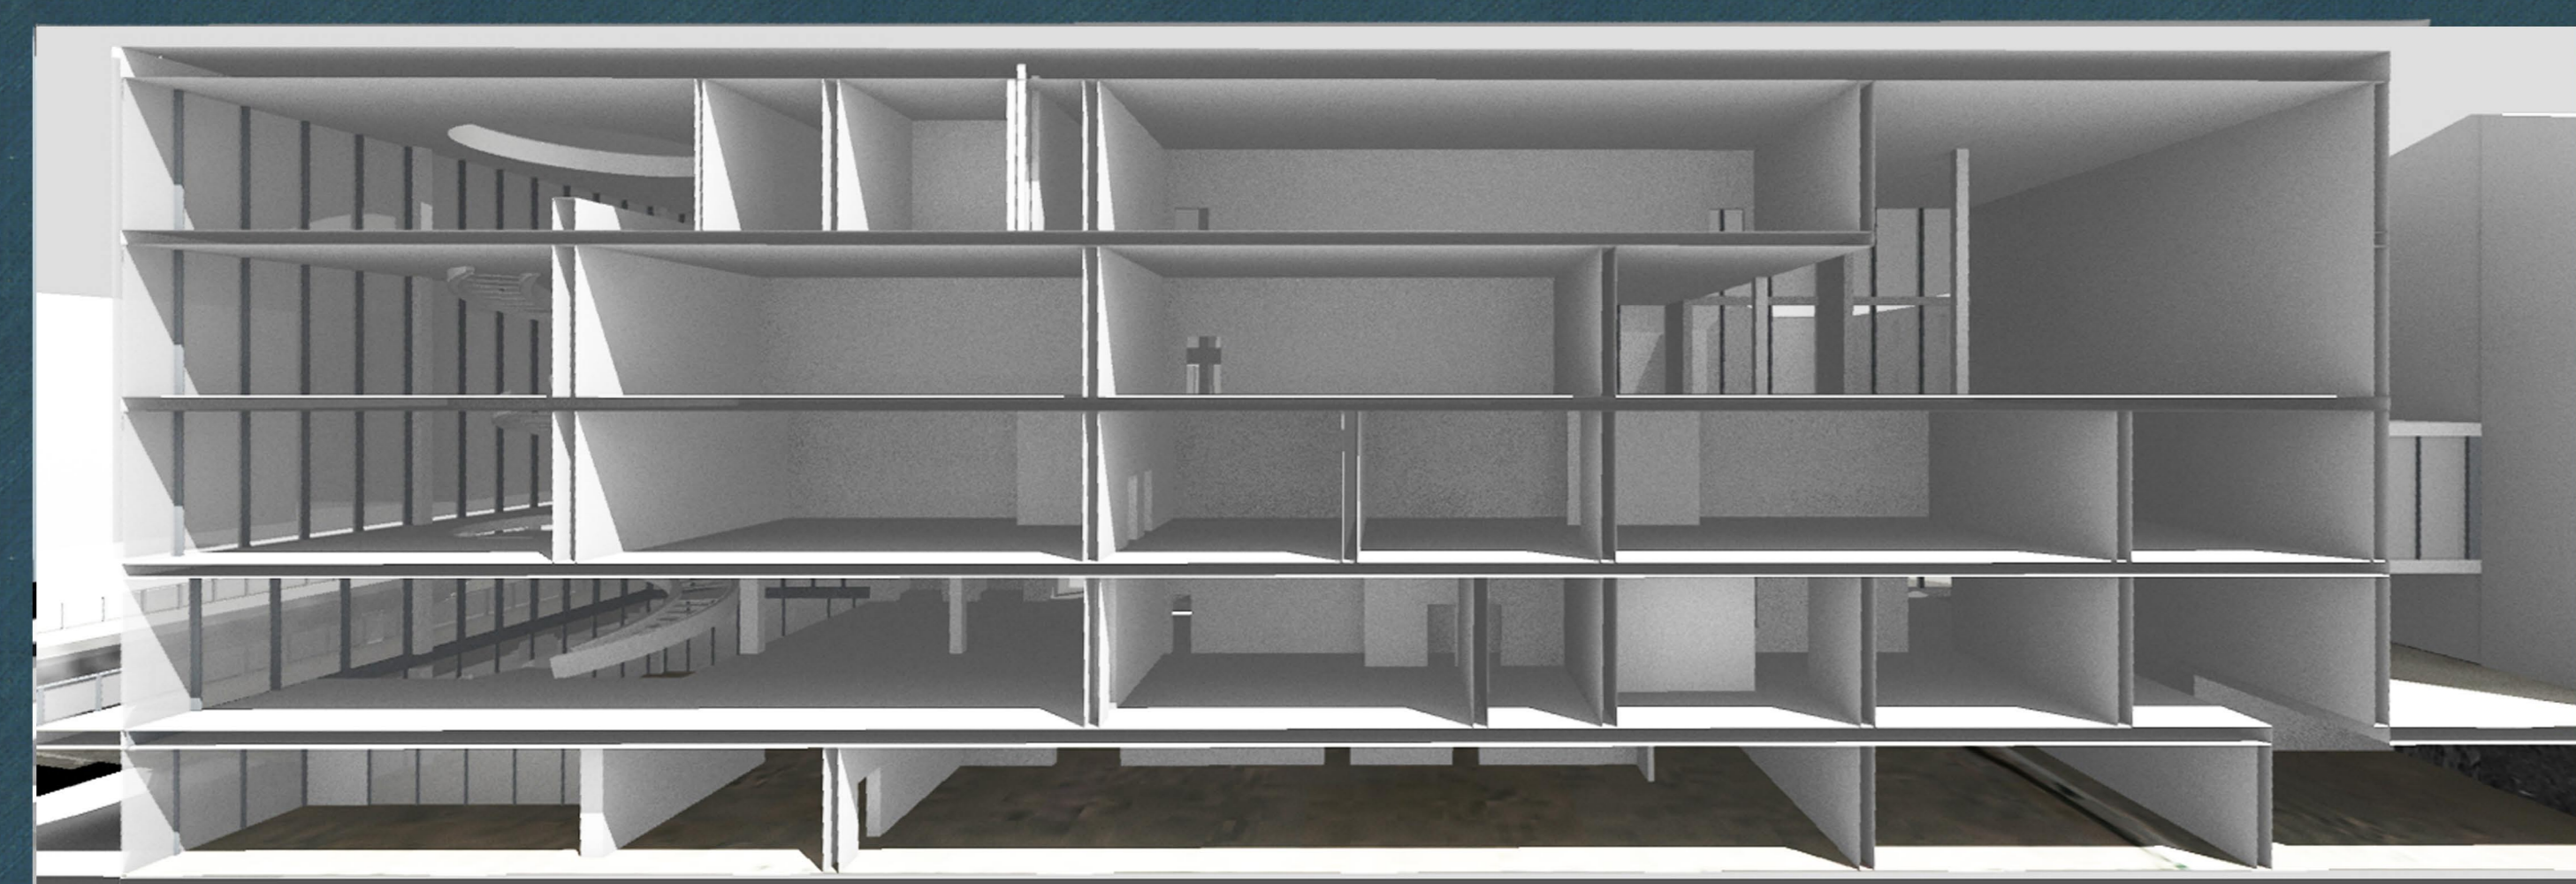

Spaccato prospettico del Centro Fitness

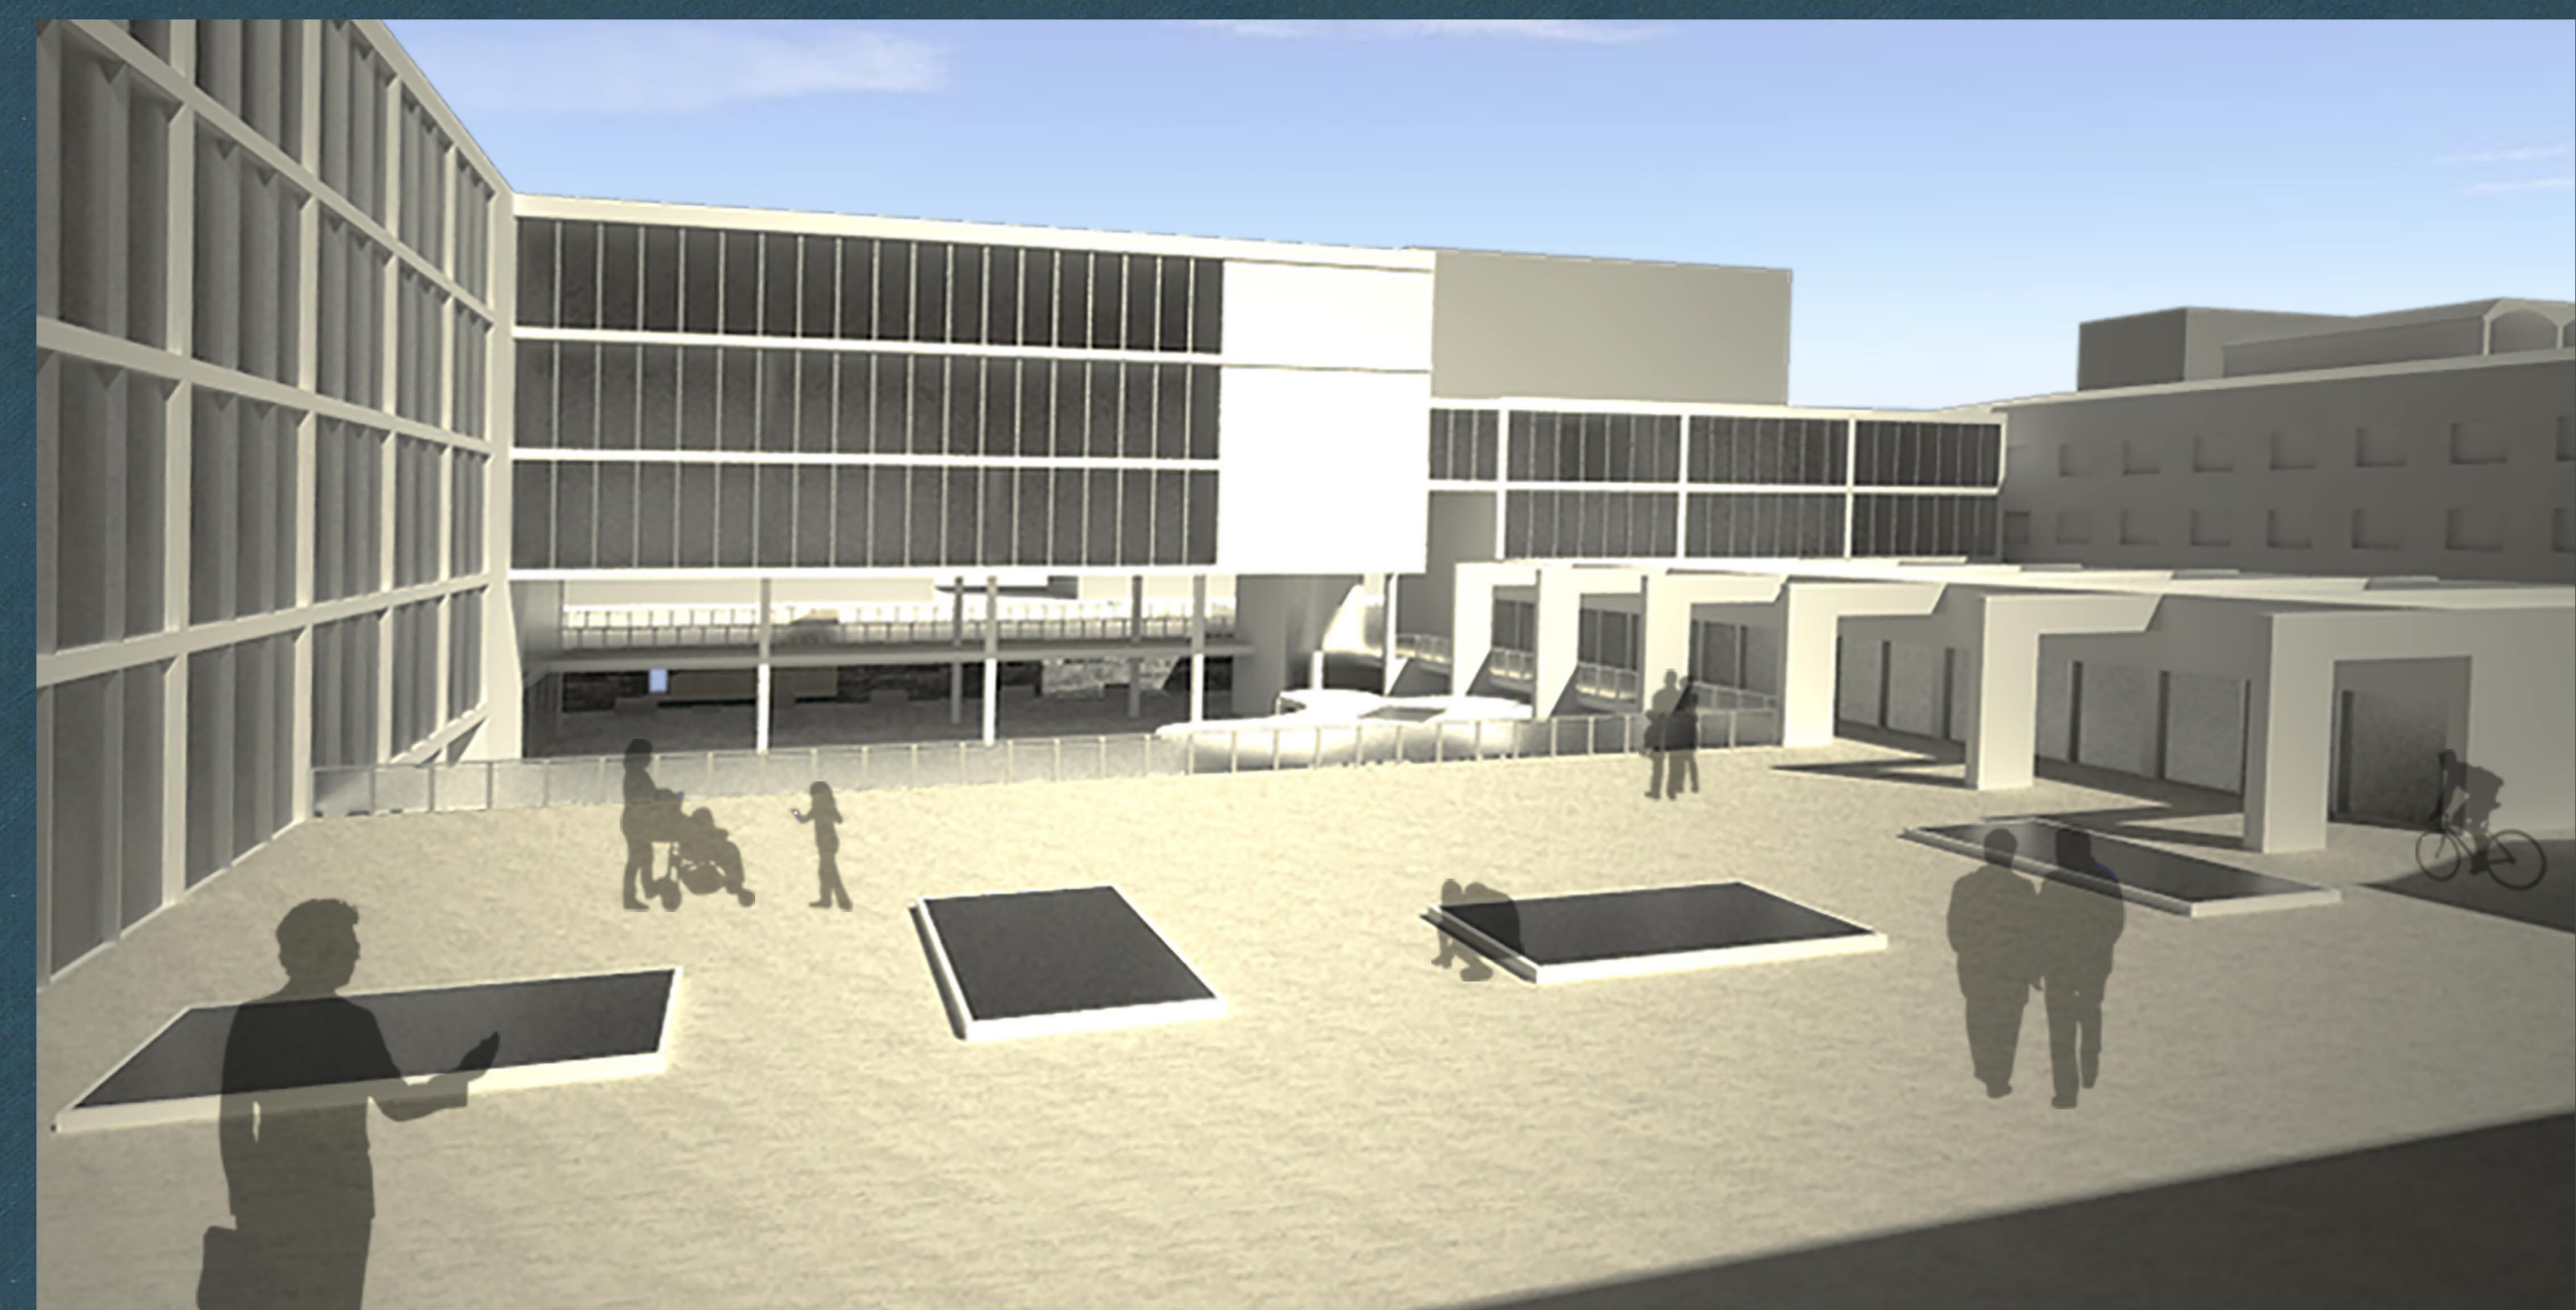

Vista della corte interna di progetto dalla quota stradale

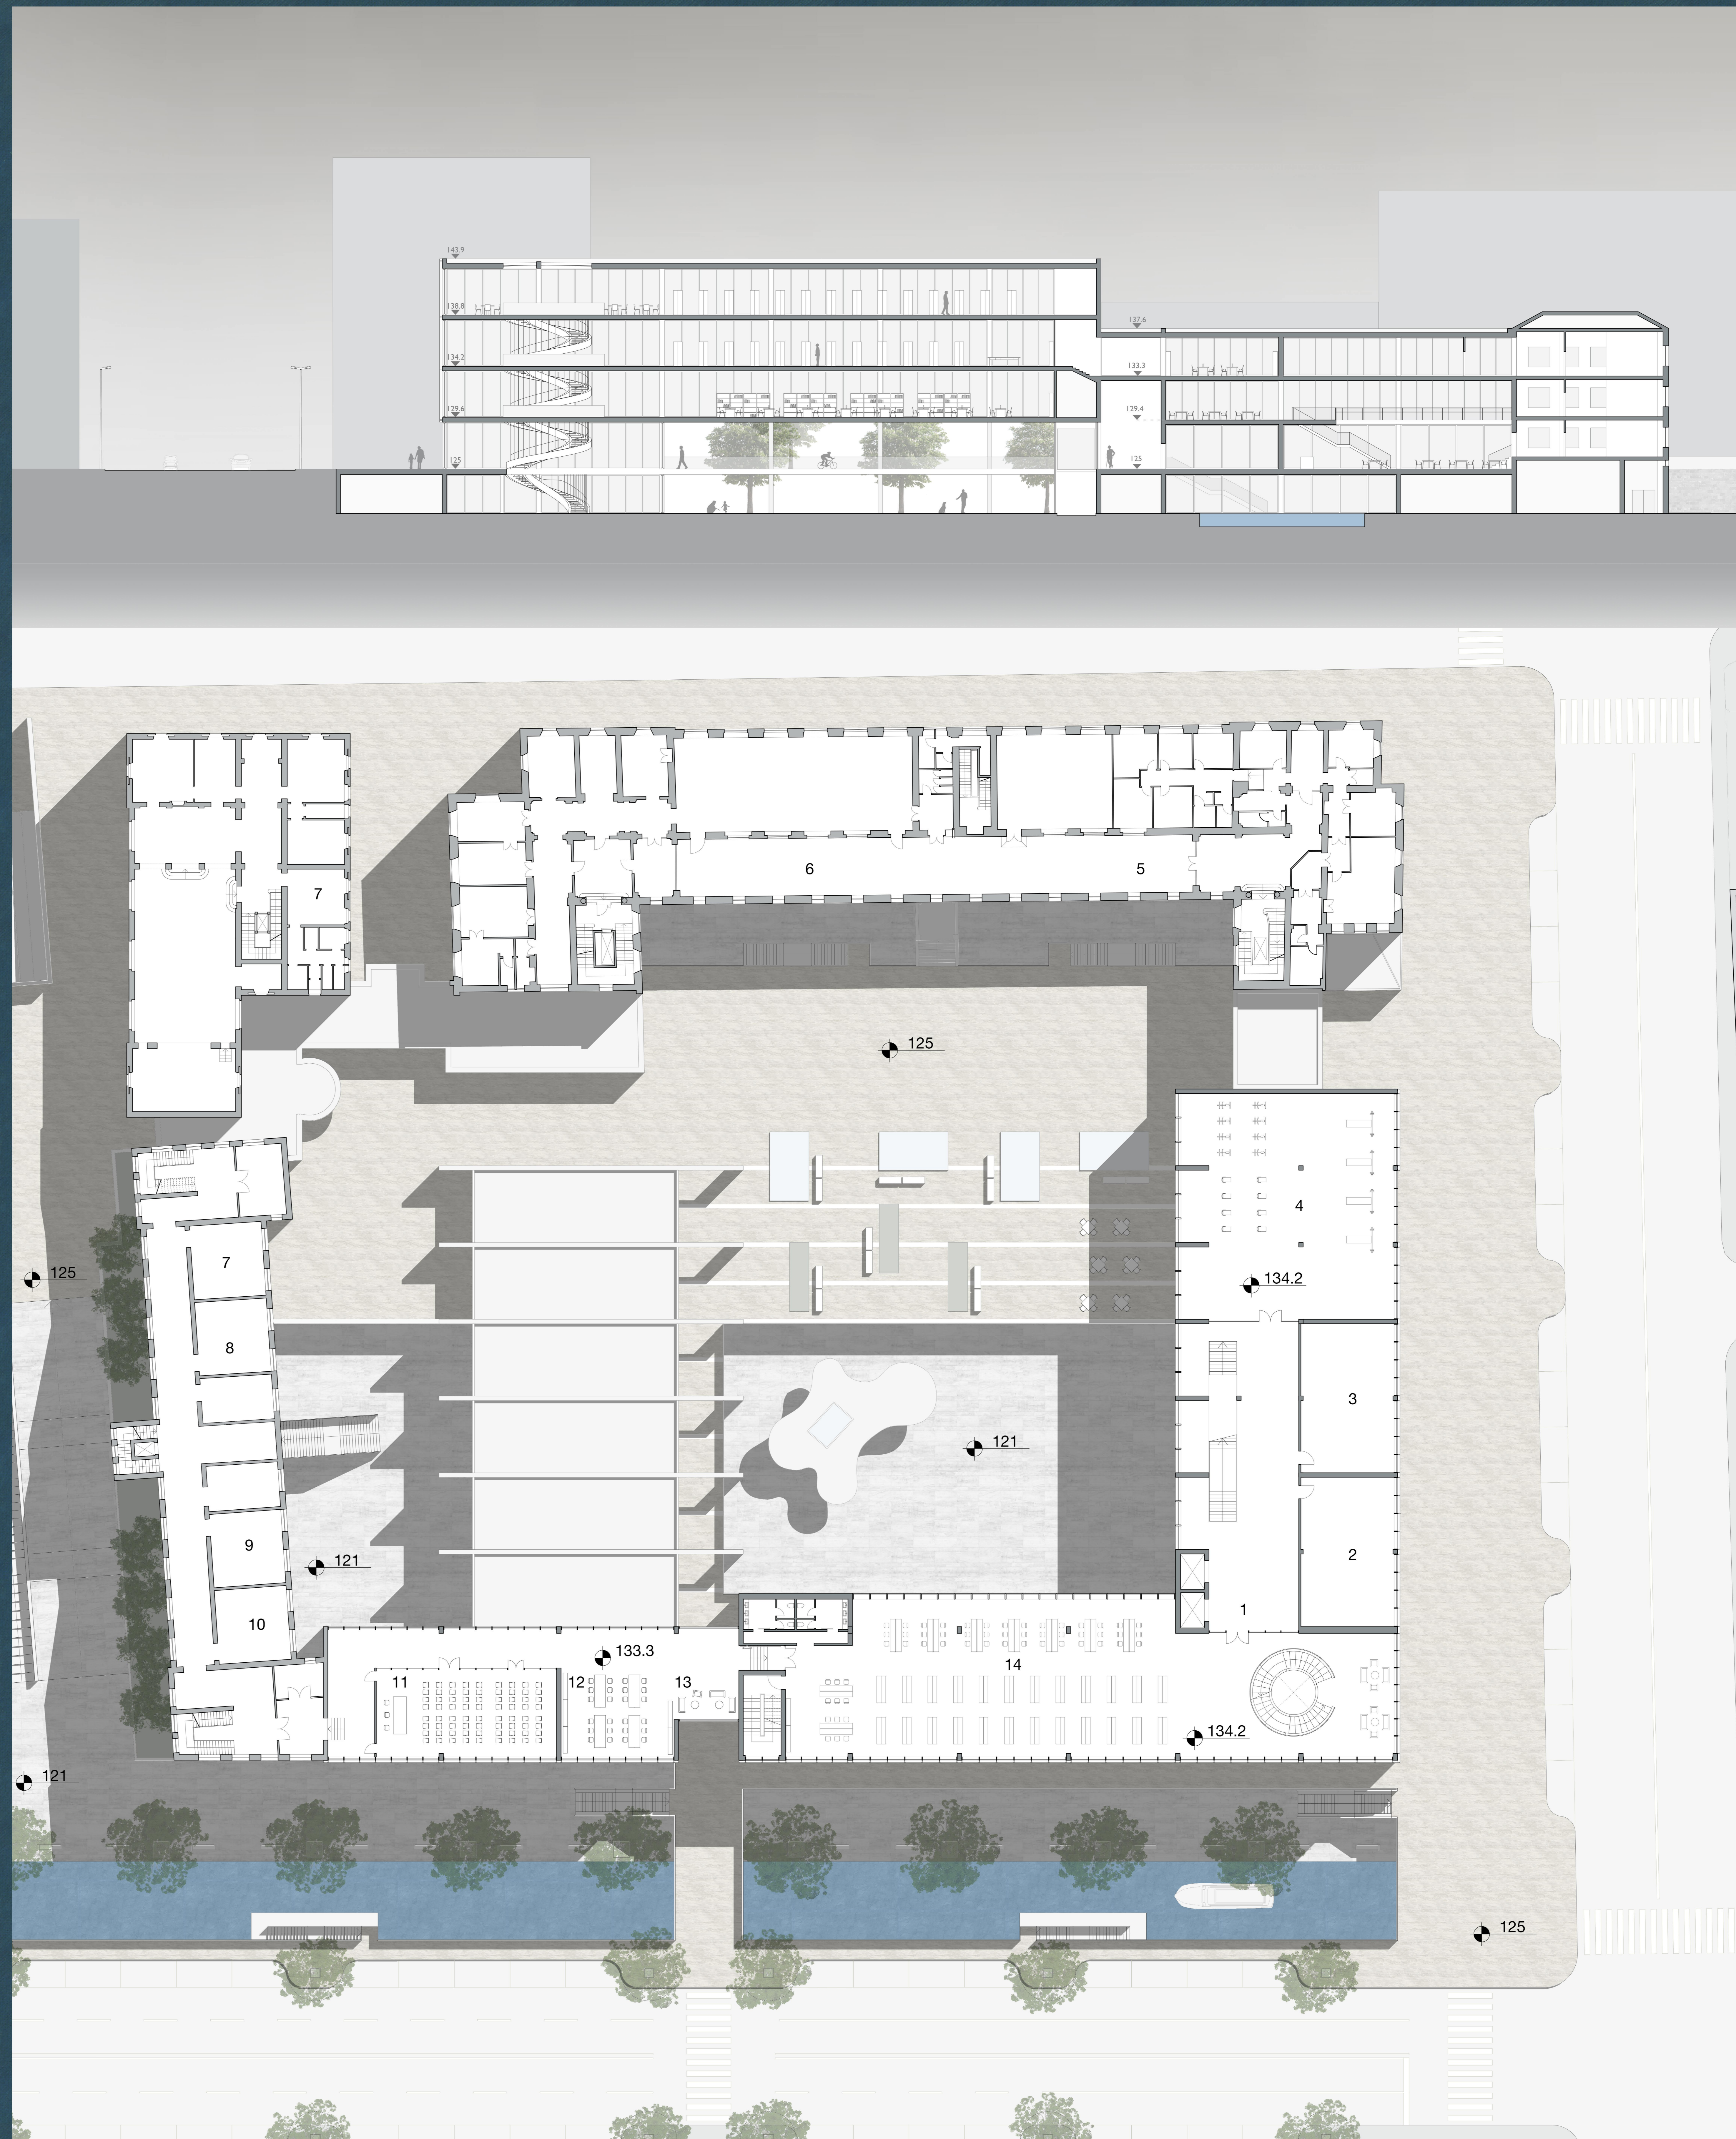

0m 5m 10m 20m 30m

