




Corte Schioppo
Stato di progetto

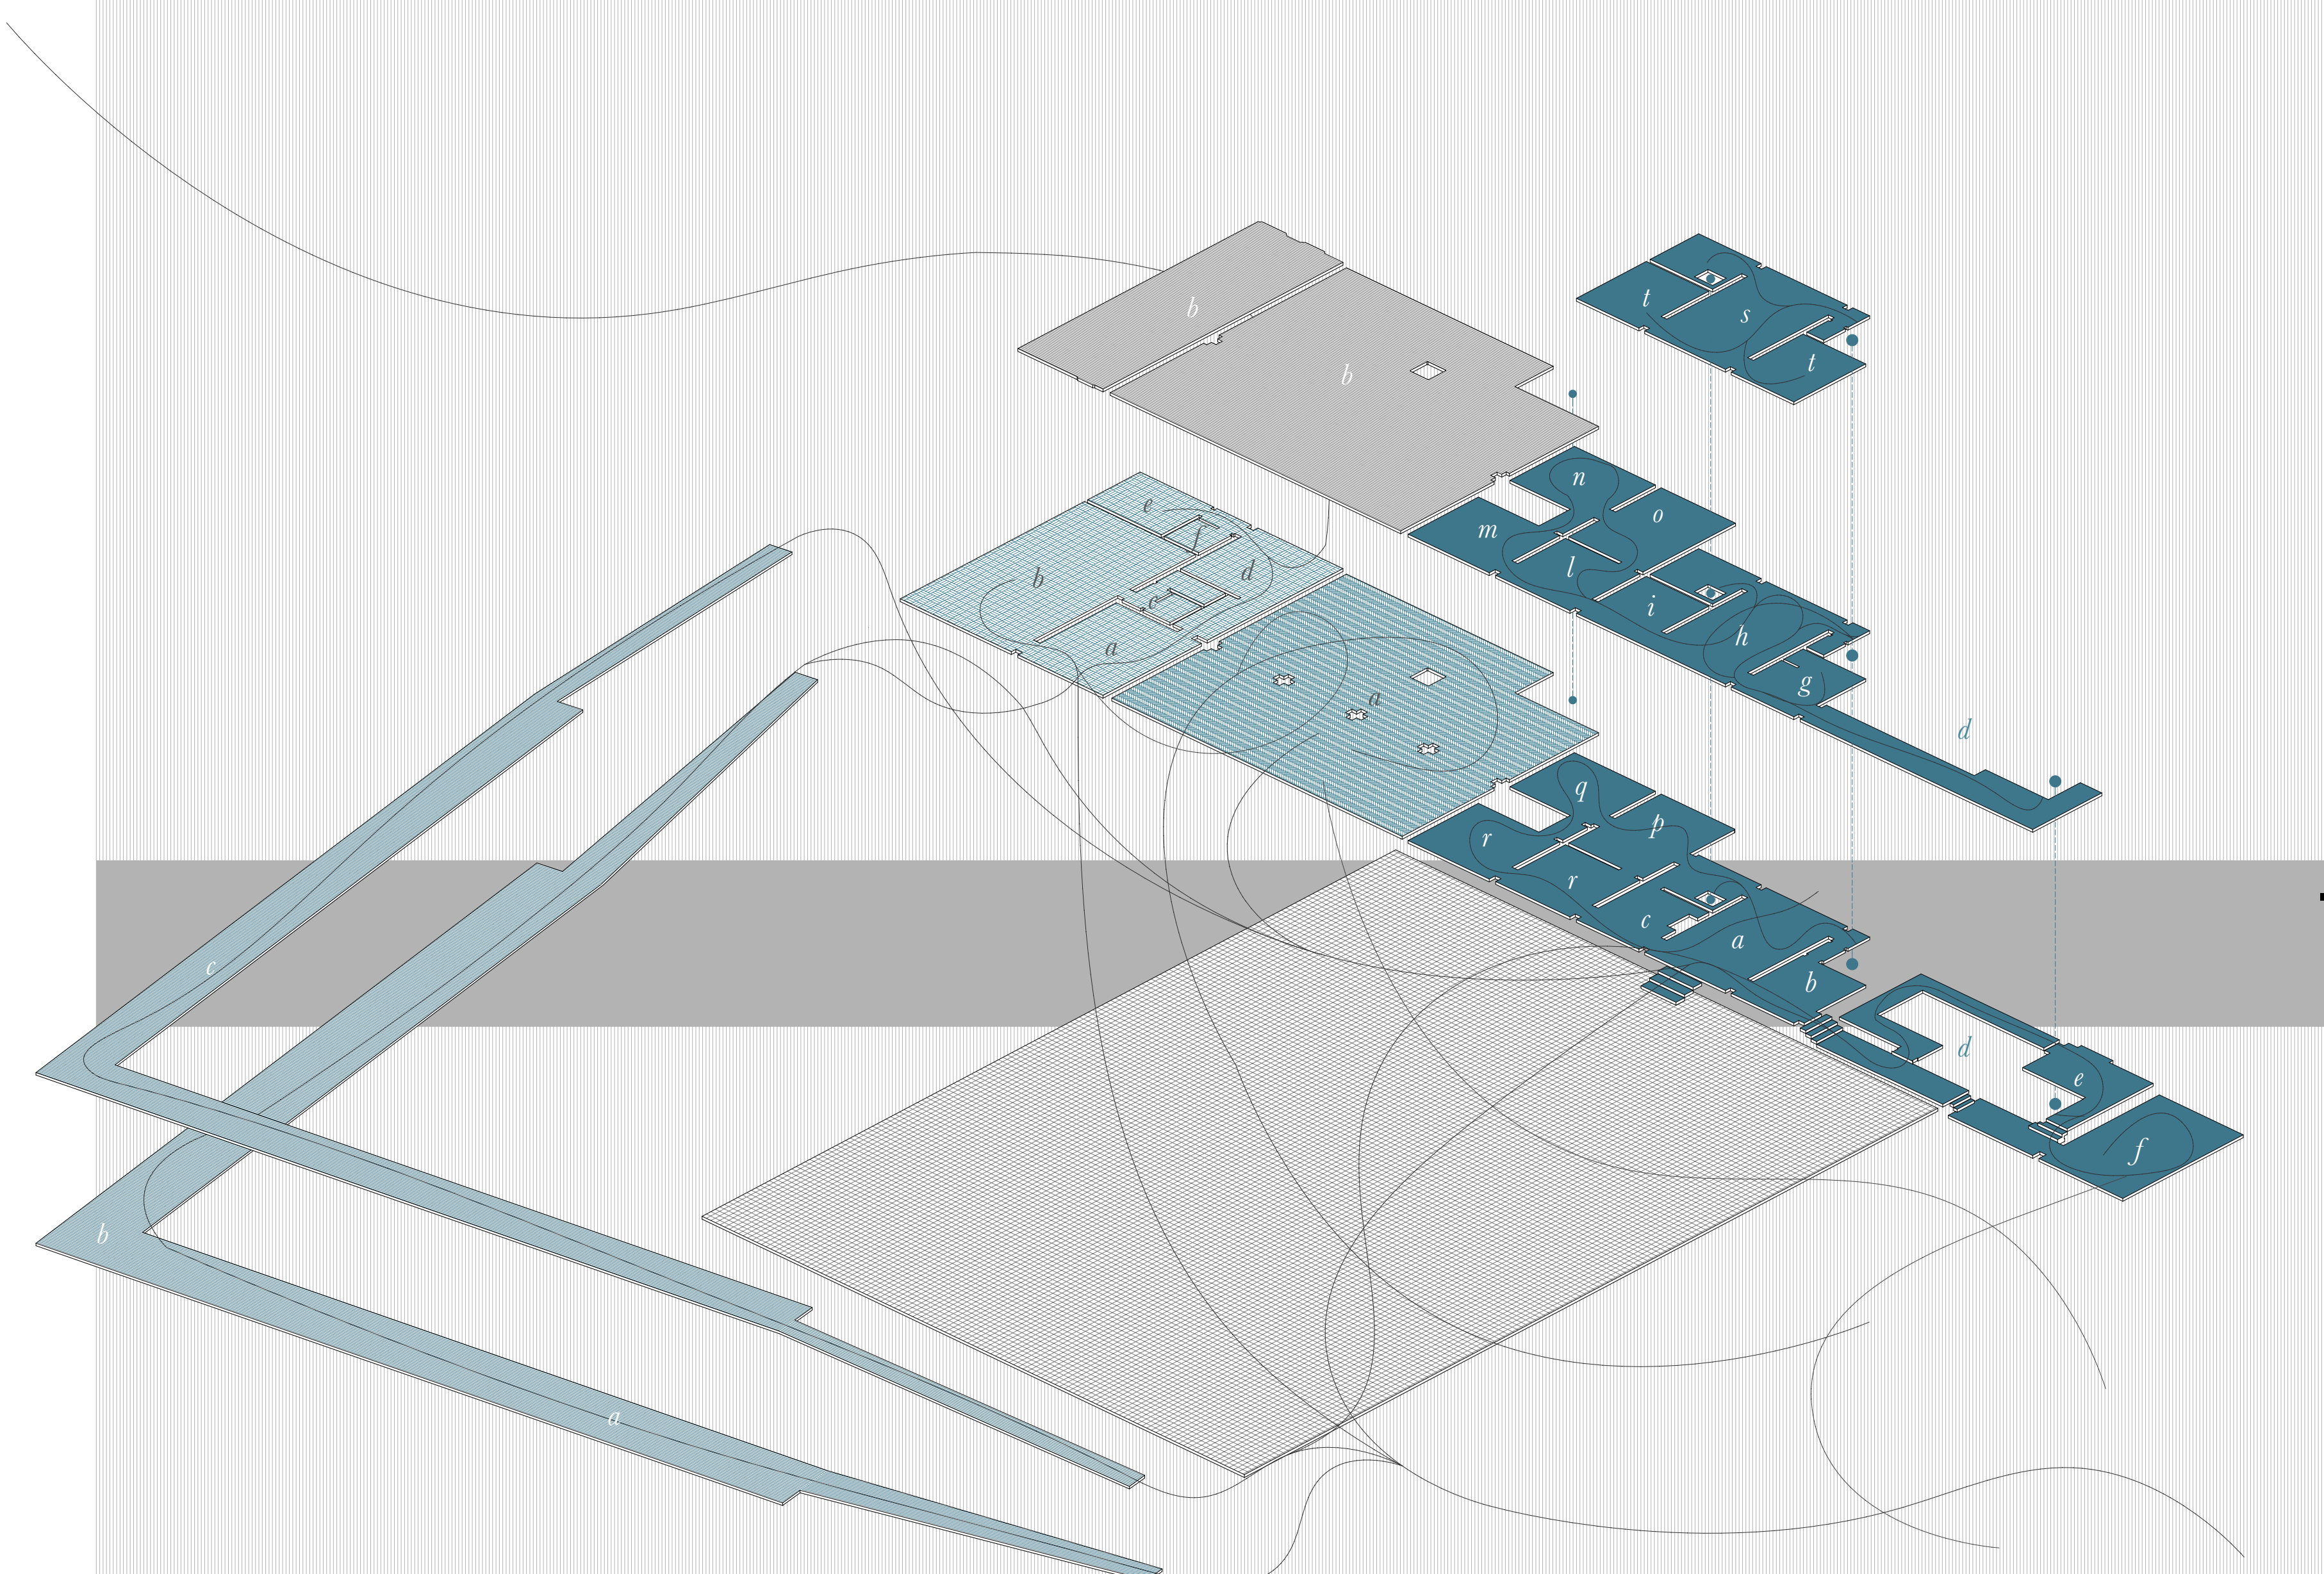

- | | | | |
|---|--|---|--|
| <p>● Sede associazione
Strada del Riso Vialone Nano I.G.P.</p> <p>a- Reception
b- Sala conferenze
c- Servizi pubblici</p> | <p>● Spazio espositivo flessibile</p> <p>a- Area espositiva b- Deposito</p> <p>d- Ufficio operativo
e- Ufficio direttore
f- Servizi personale</p> | <p>● Archivio (storico) di Corte Schioppo</p> <p>a- Hall
b- Reception
c- Casparrini
d- Sala delle ricami
e- Sala del restauro
f- Oratorio Santa Margherita
g- Sala della cena dei braccianti
h- Sala della Mappa
i- Sala del riposo del padrone</p> | <p>● Percorso panoramico</p> <p>a- Passaggio coperto
b- Bar</p> <p>c- Passerella superiore</p> |
|---|--|---|--|

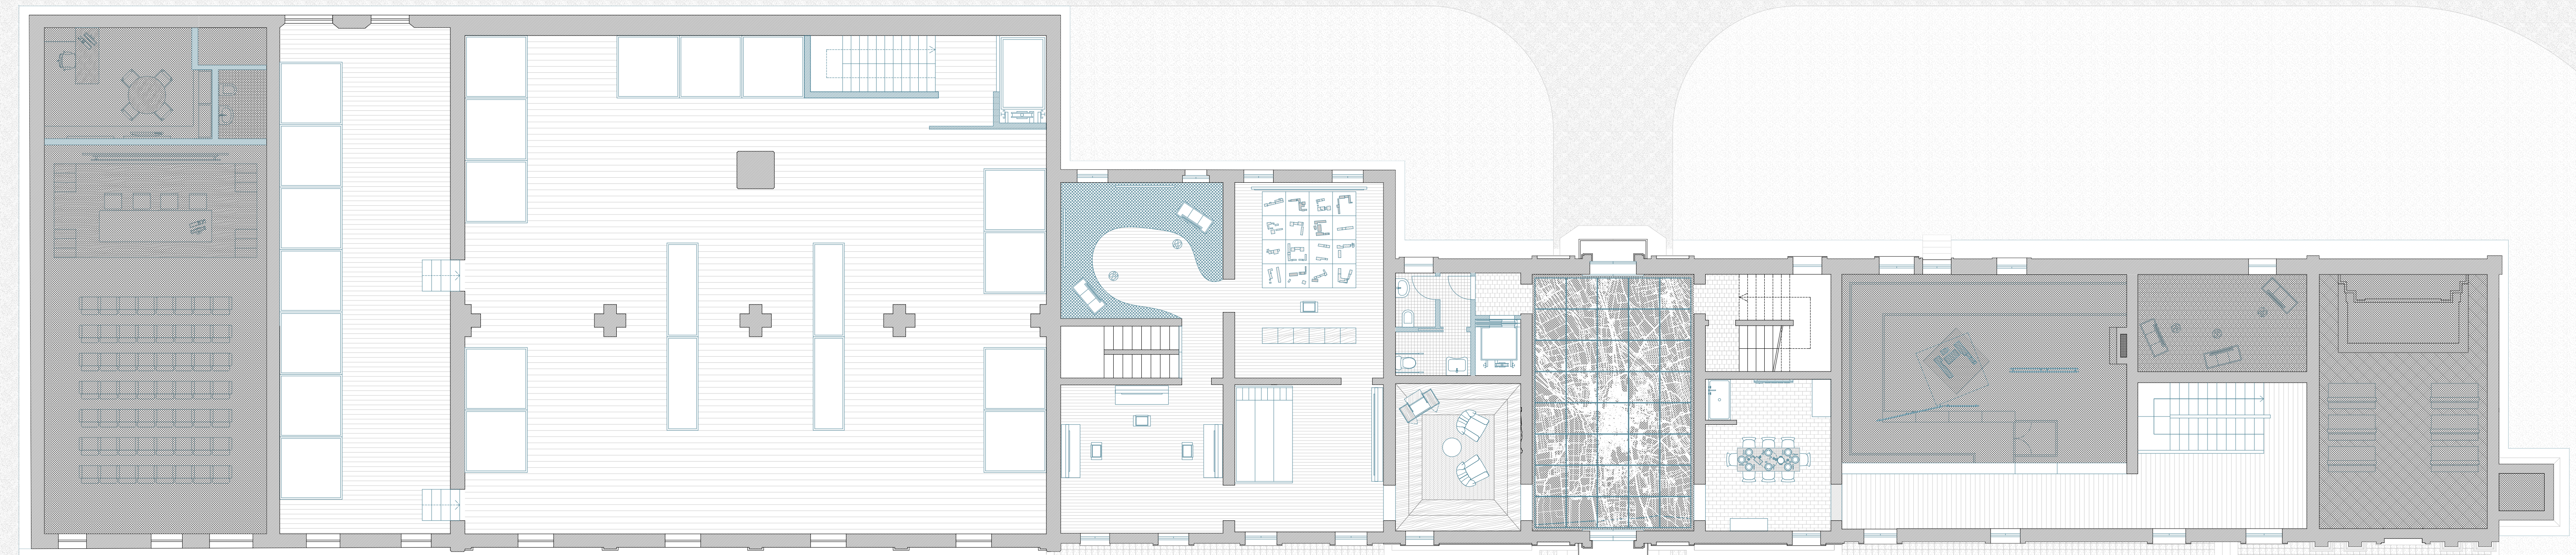

N
Piano Primo
scala 1:100

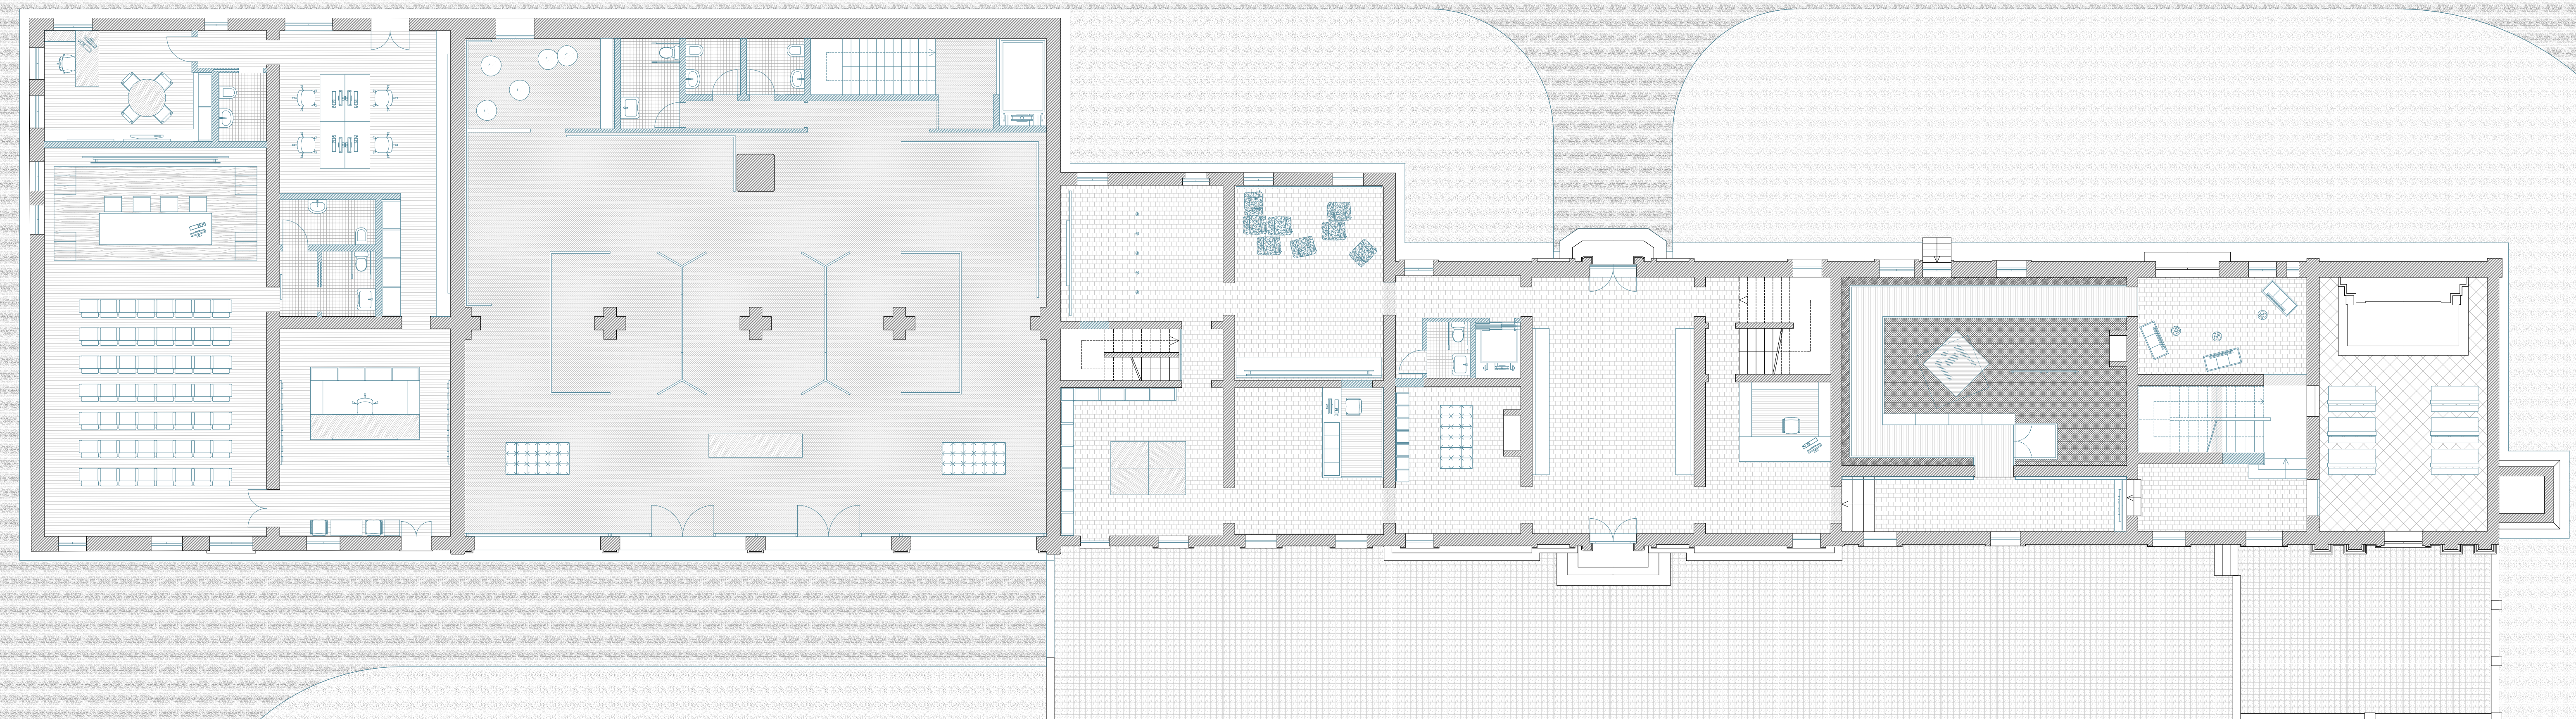

N
Piano Terra
scala 1:100