
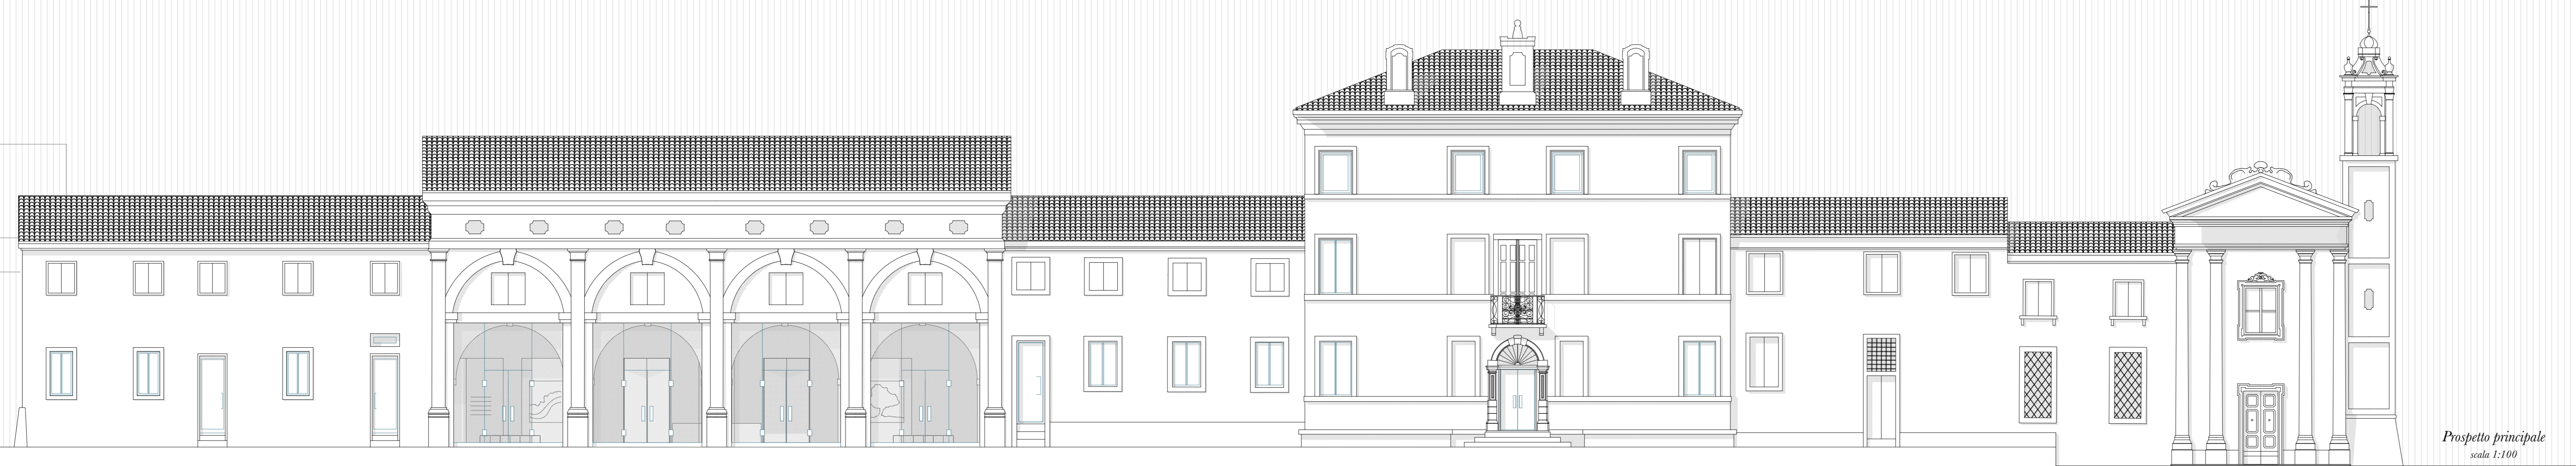



Sede Associazione Strada del Riso Vialone Nano I.G.P.
Spazio espositivo
Archivio (storico) di Corte Schioppo

Corte Schioppo
Sala delle rovine (R)

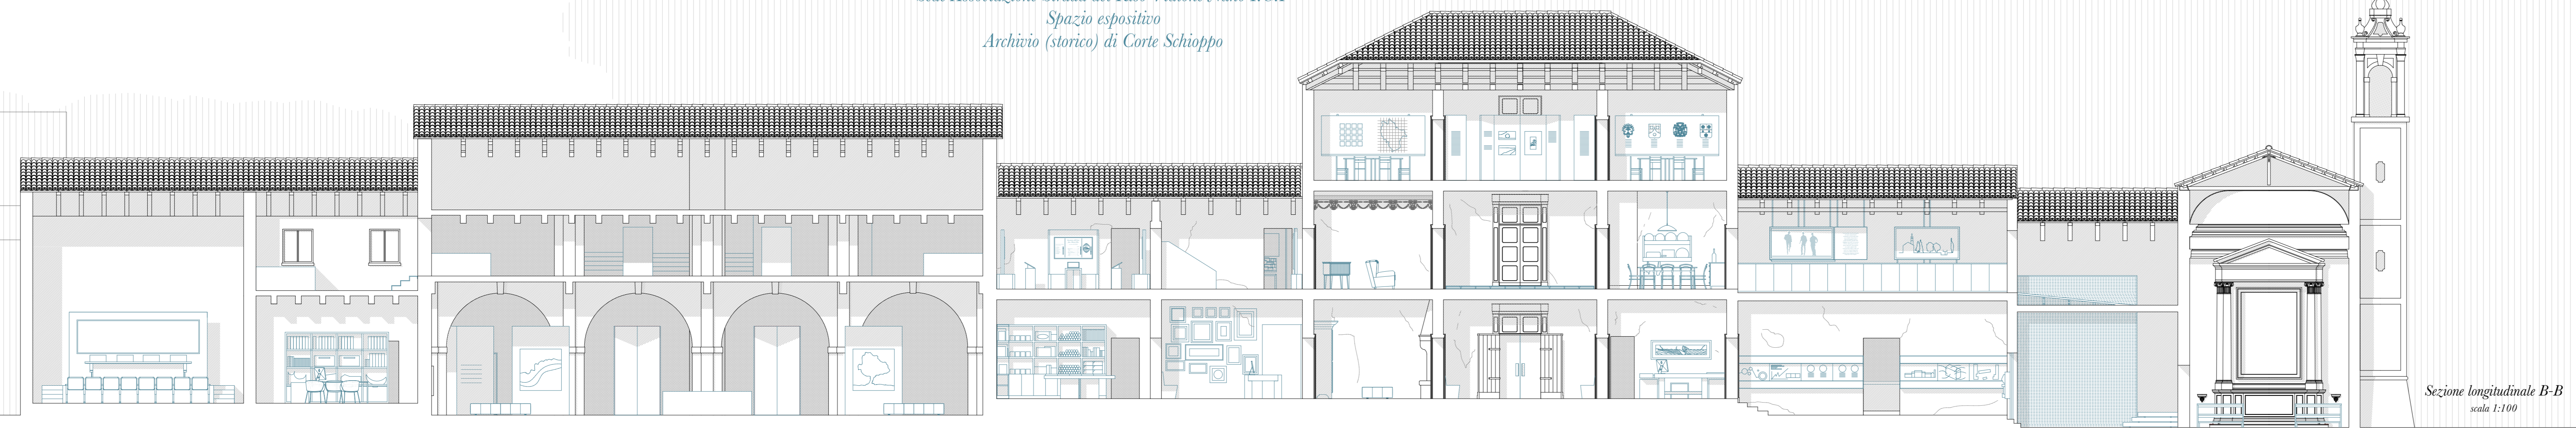

Video-interviste alle personalità coinvolte nell'opera di recupero

Disegni del progetto di recupero

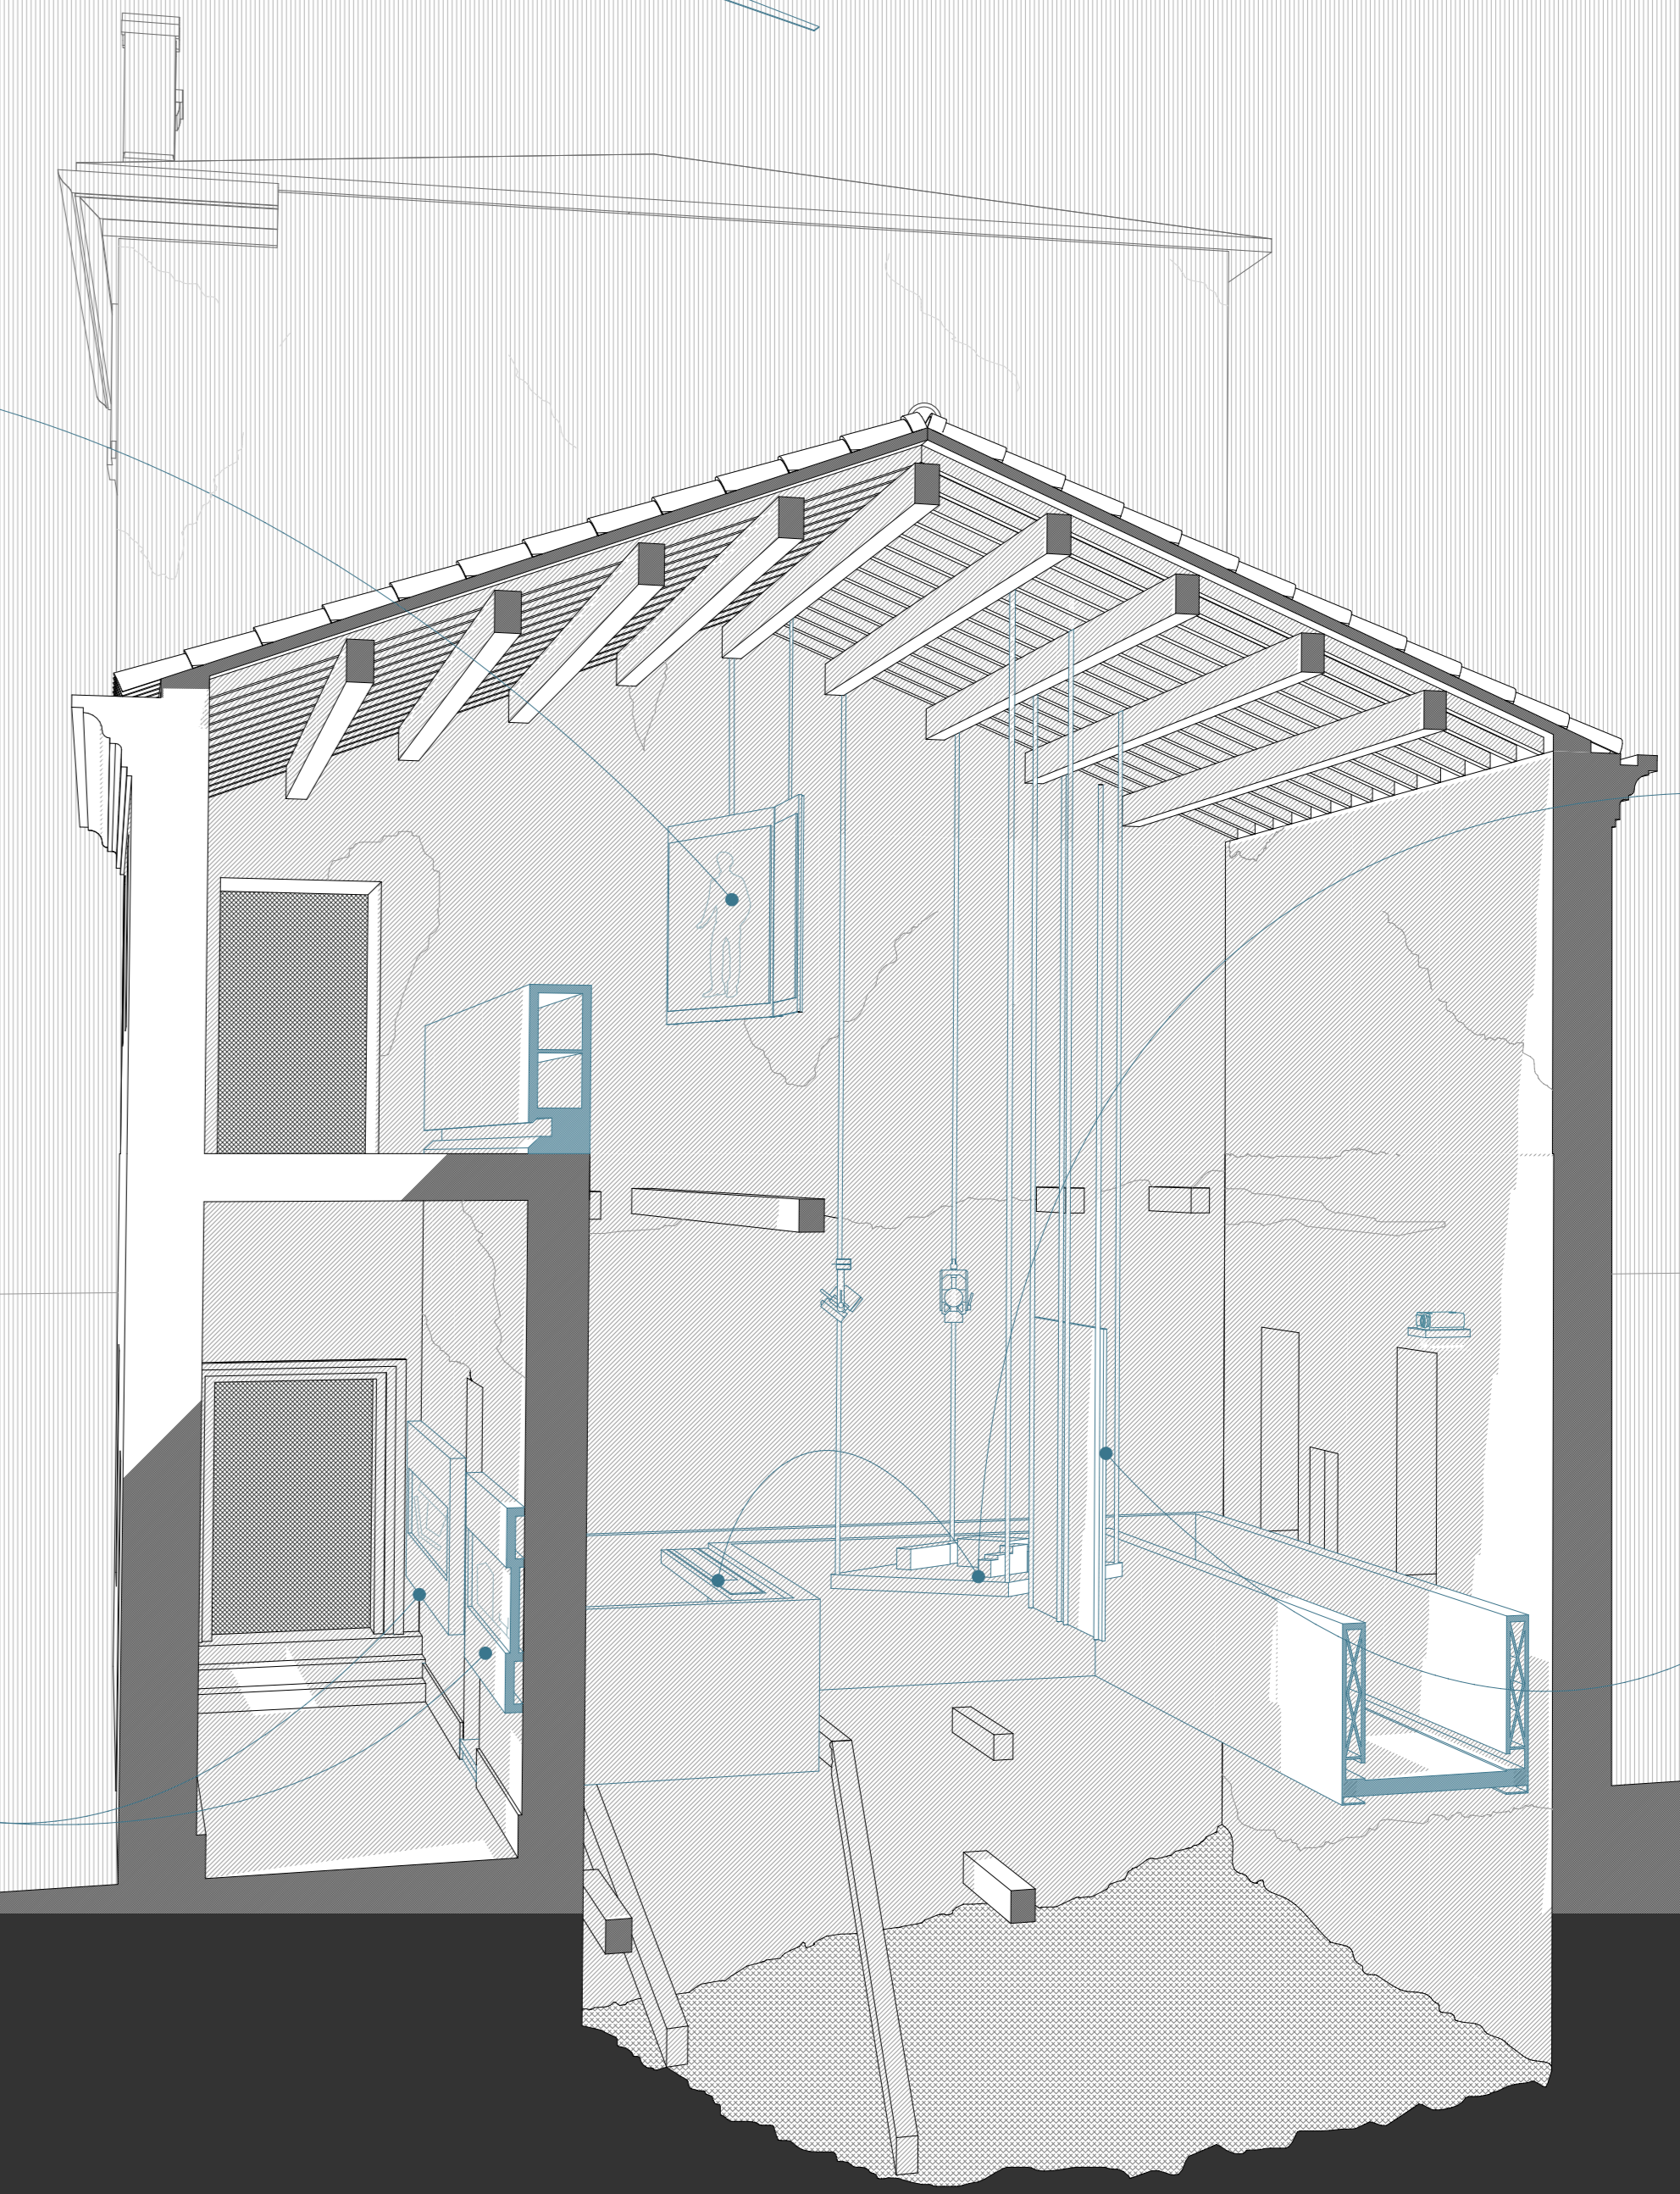

Immagini loop prima/durante/dopo gli interventi