



Sezione DD

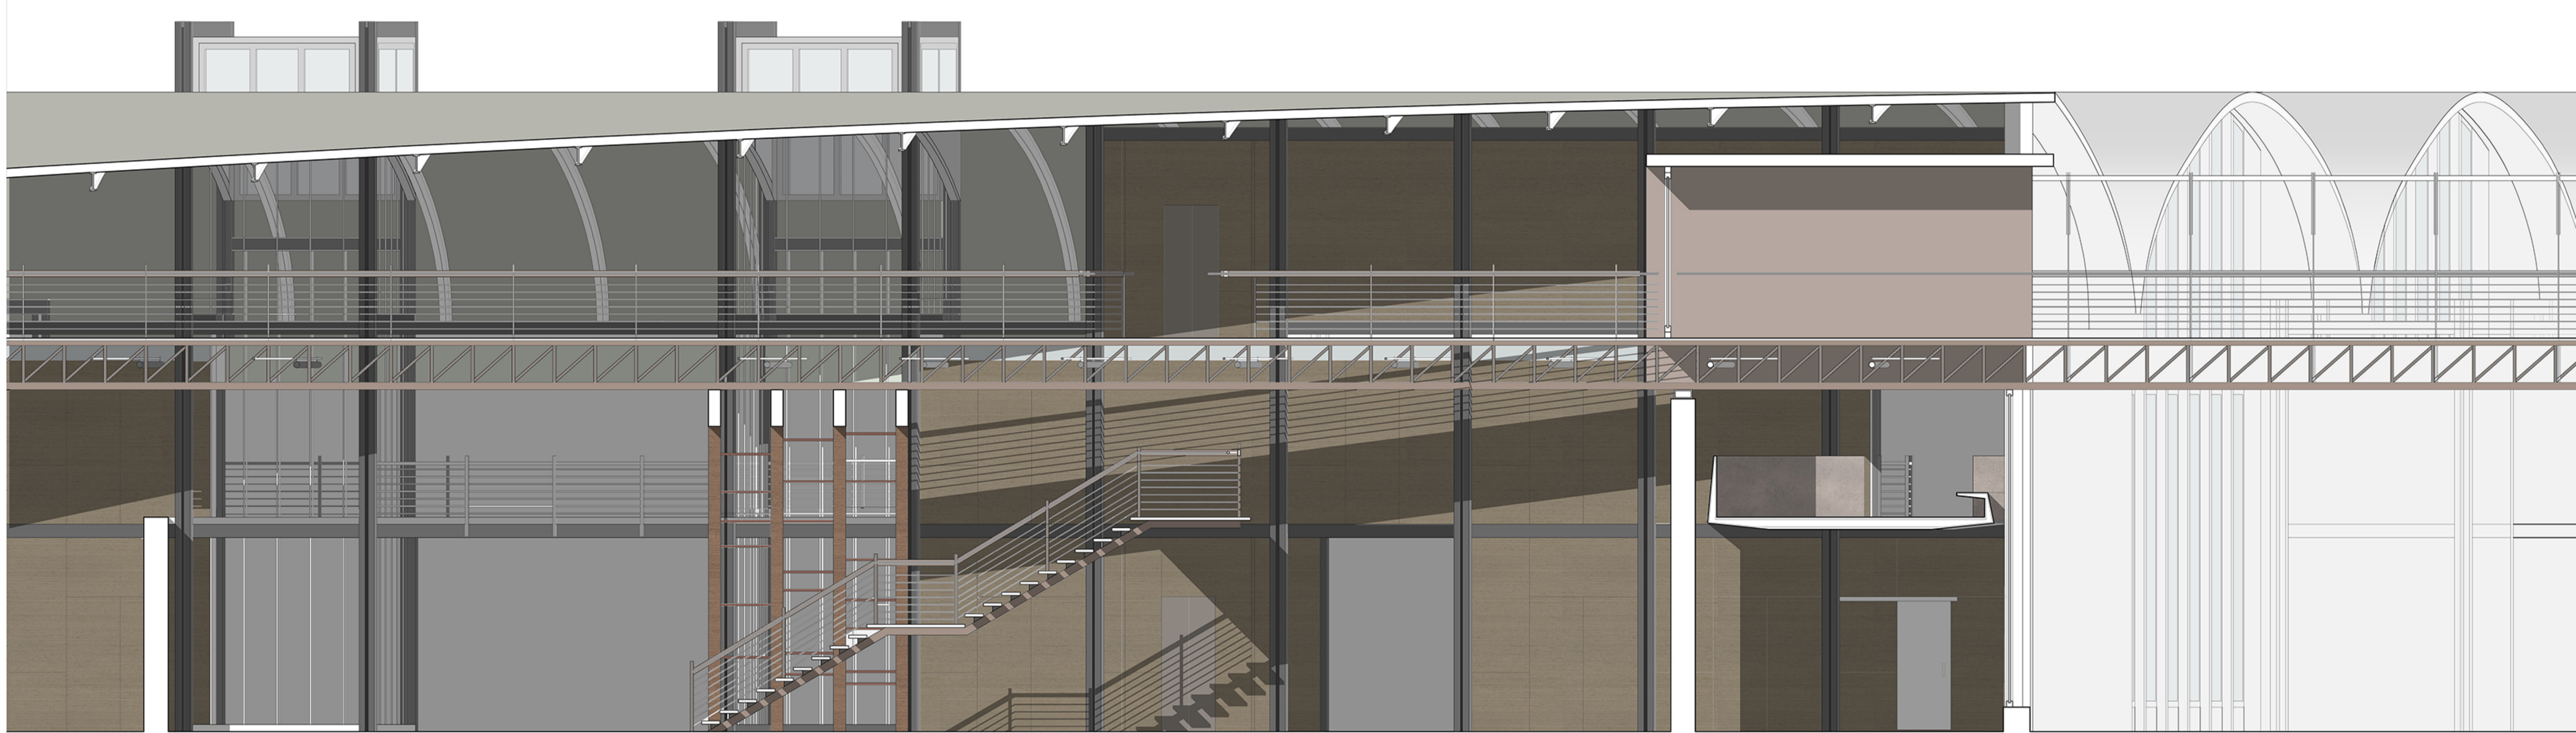

Sezione EE

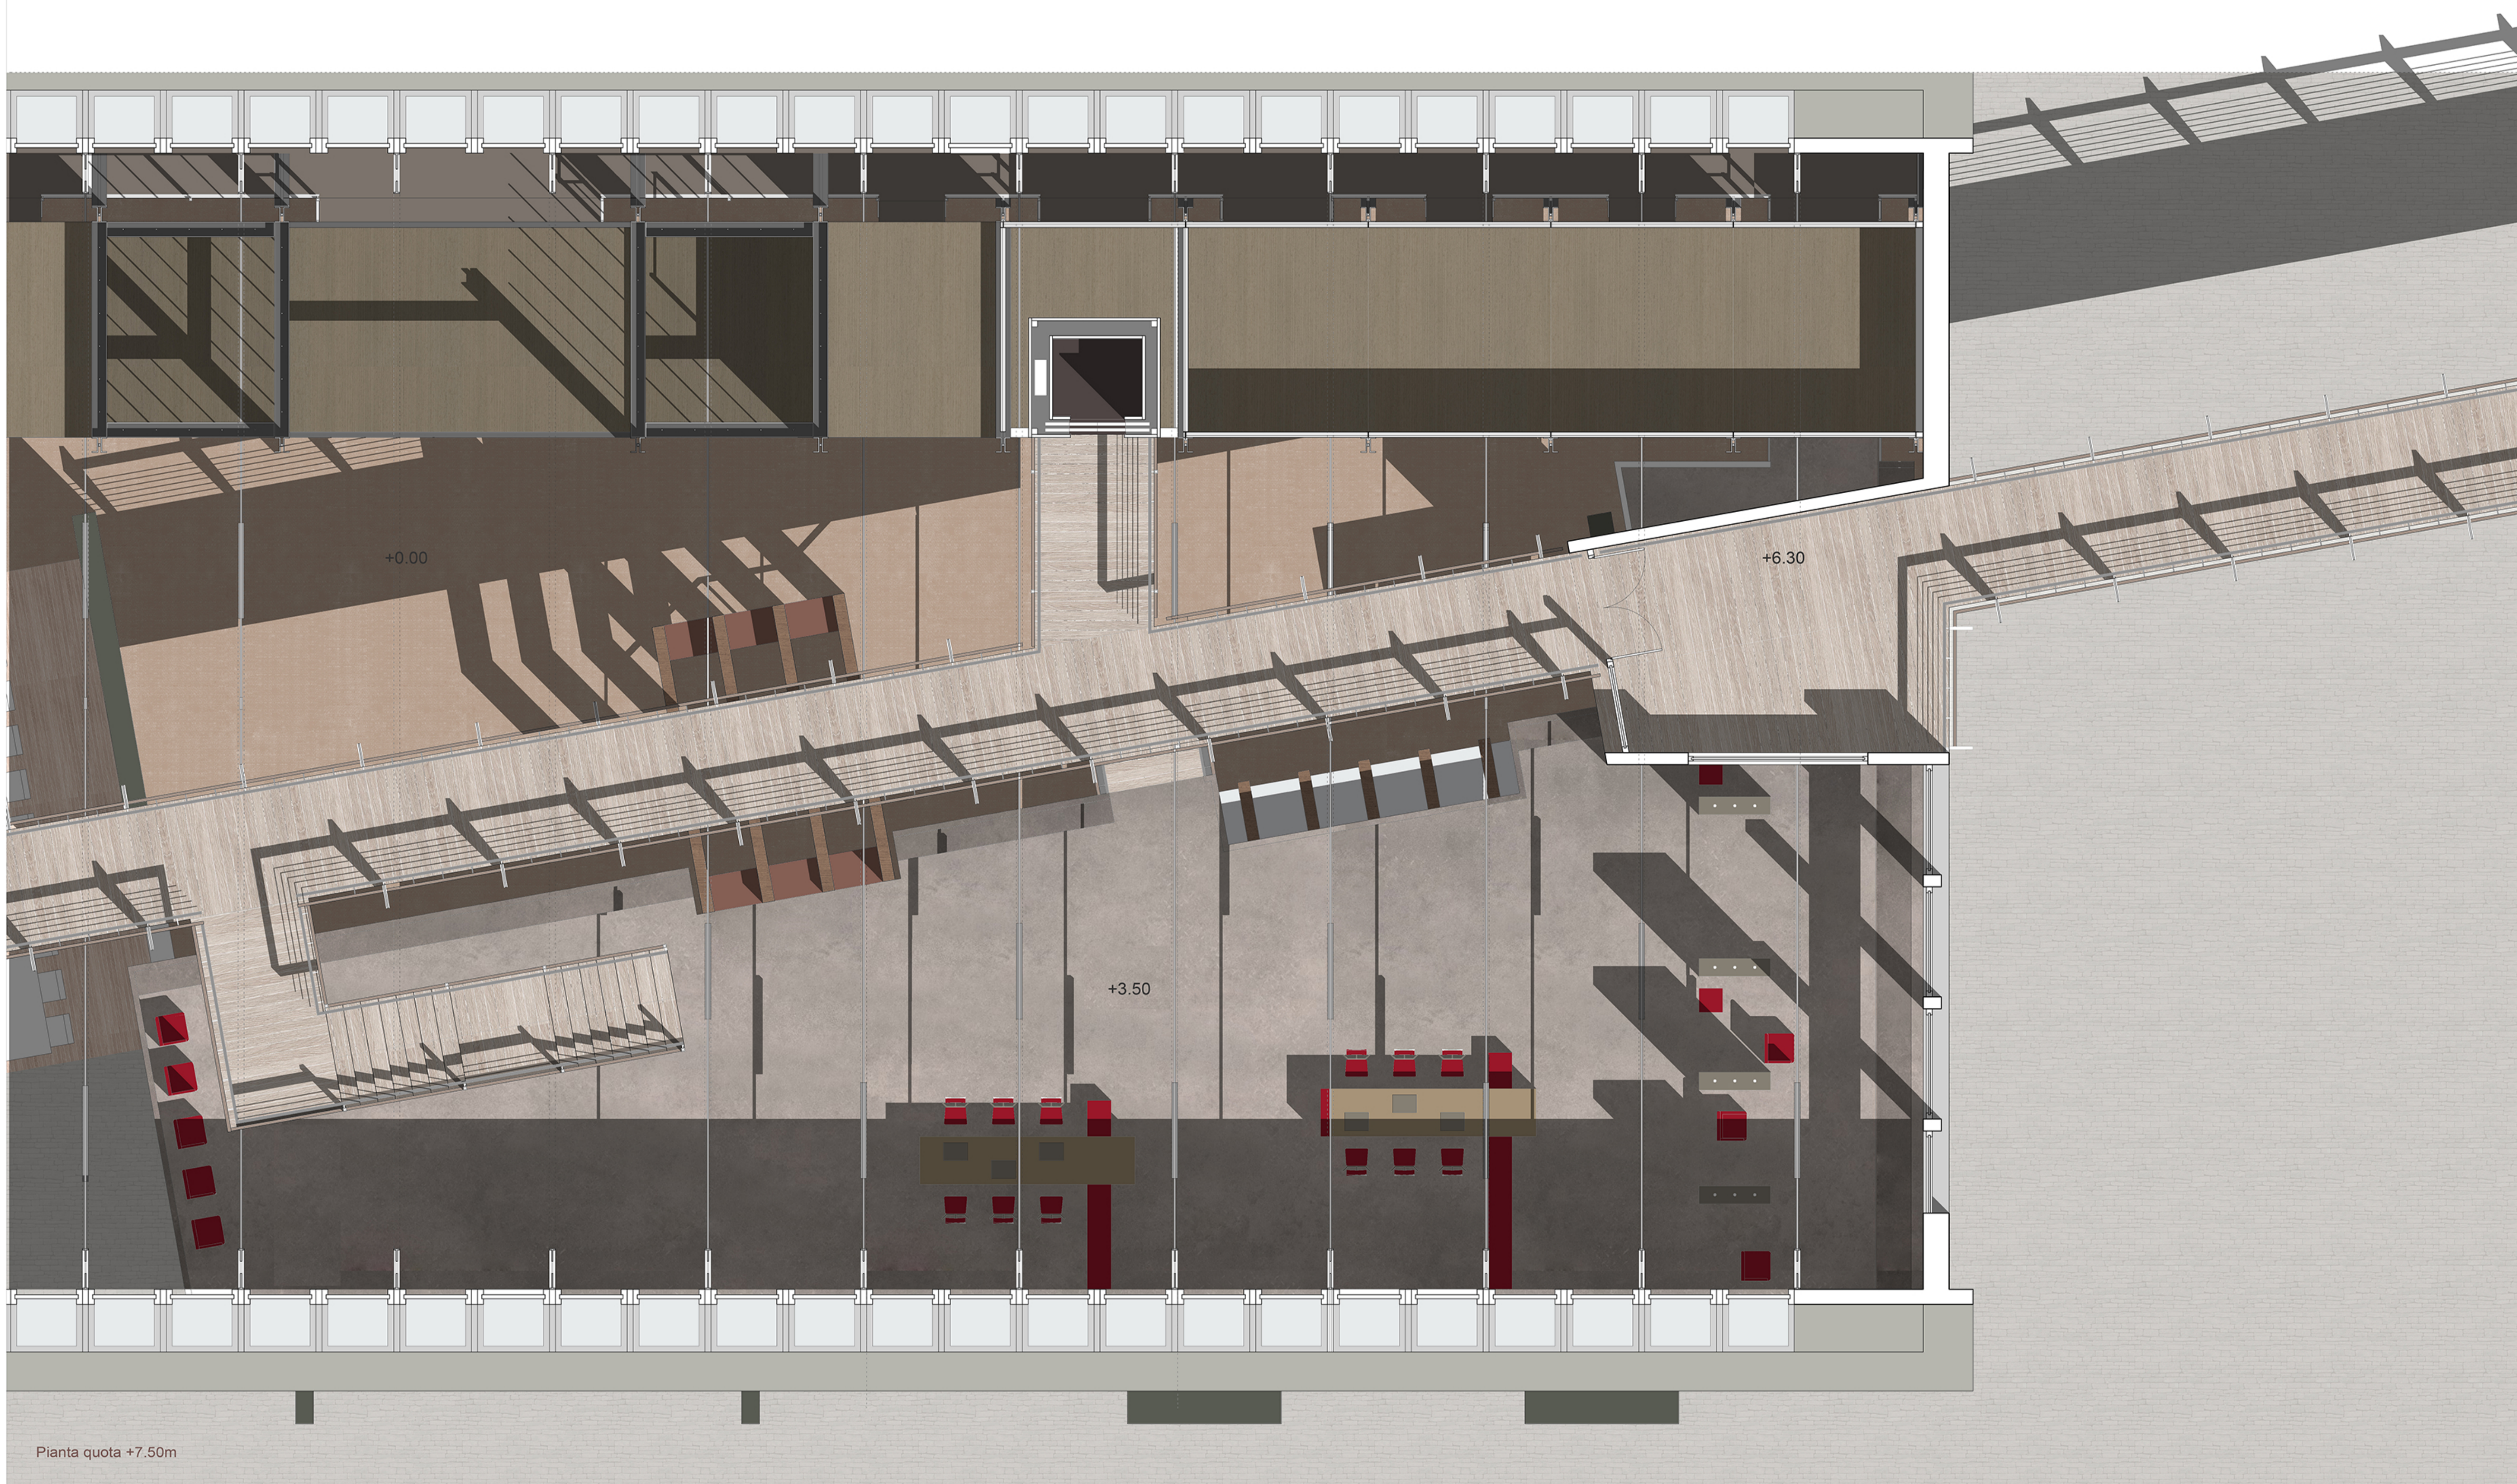

Pianta quota +7.50m



Abaco sezioni di dettaglio del prospetto

Pianta e sezione prospetto sud_scala 1:50