




PIANO TERRAZZO
scala 1:100

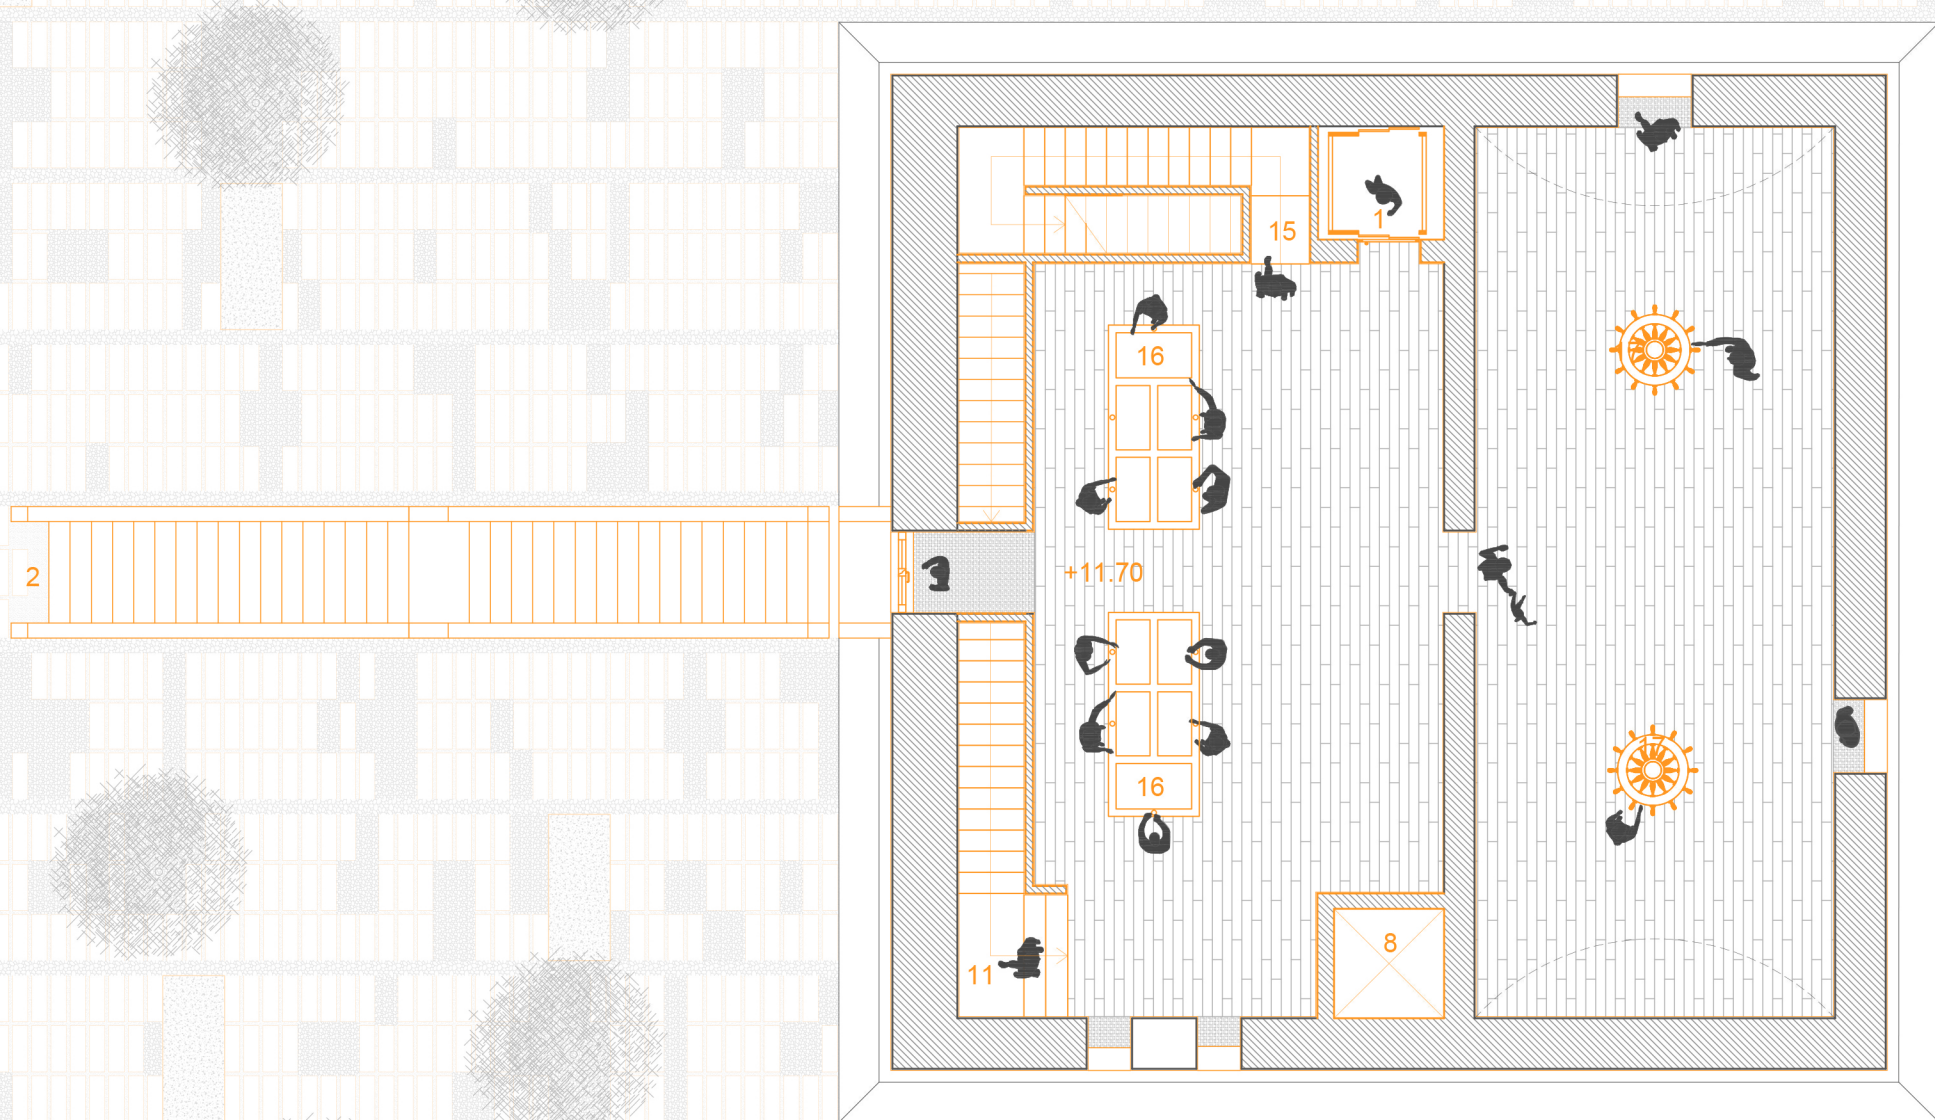

PIANO SECONDO
scala 1:100

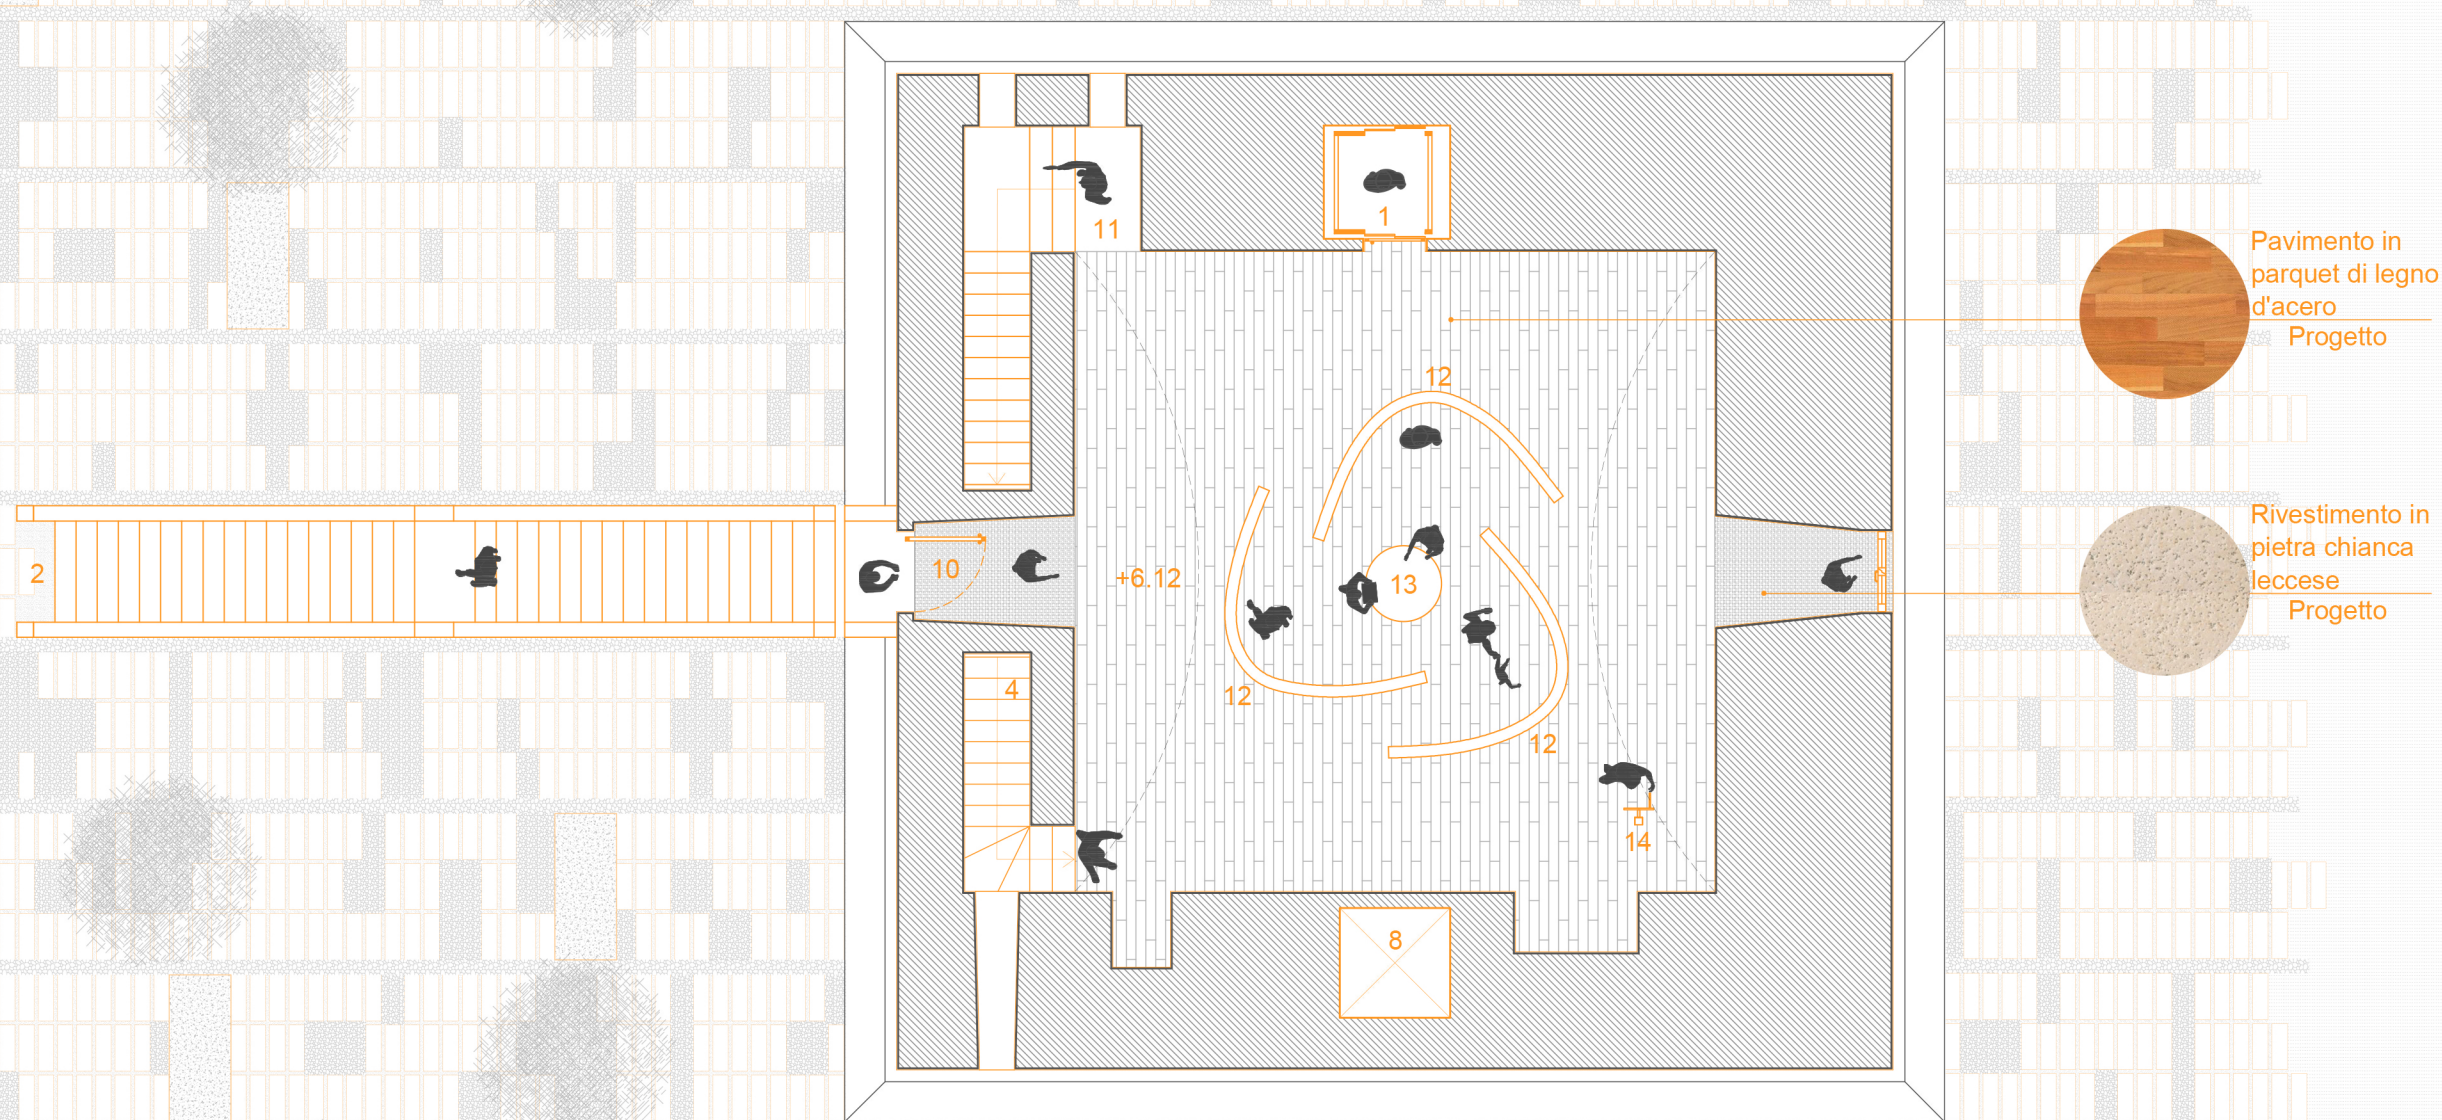

PIANO PRIMO
scala 1:100

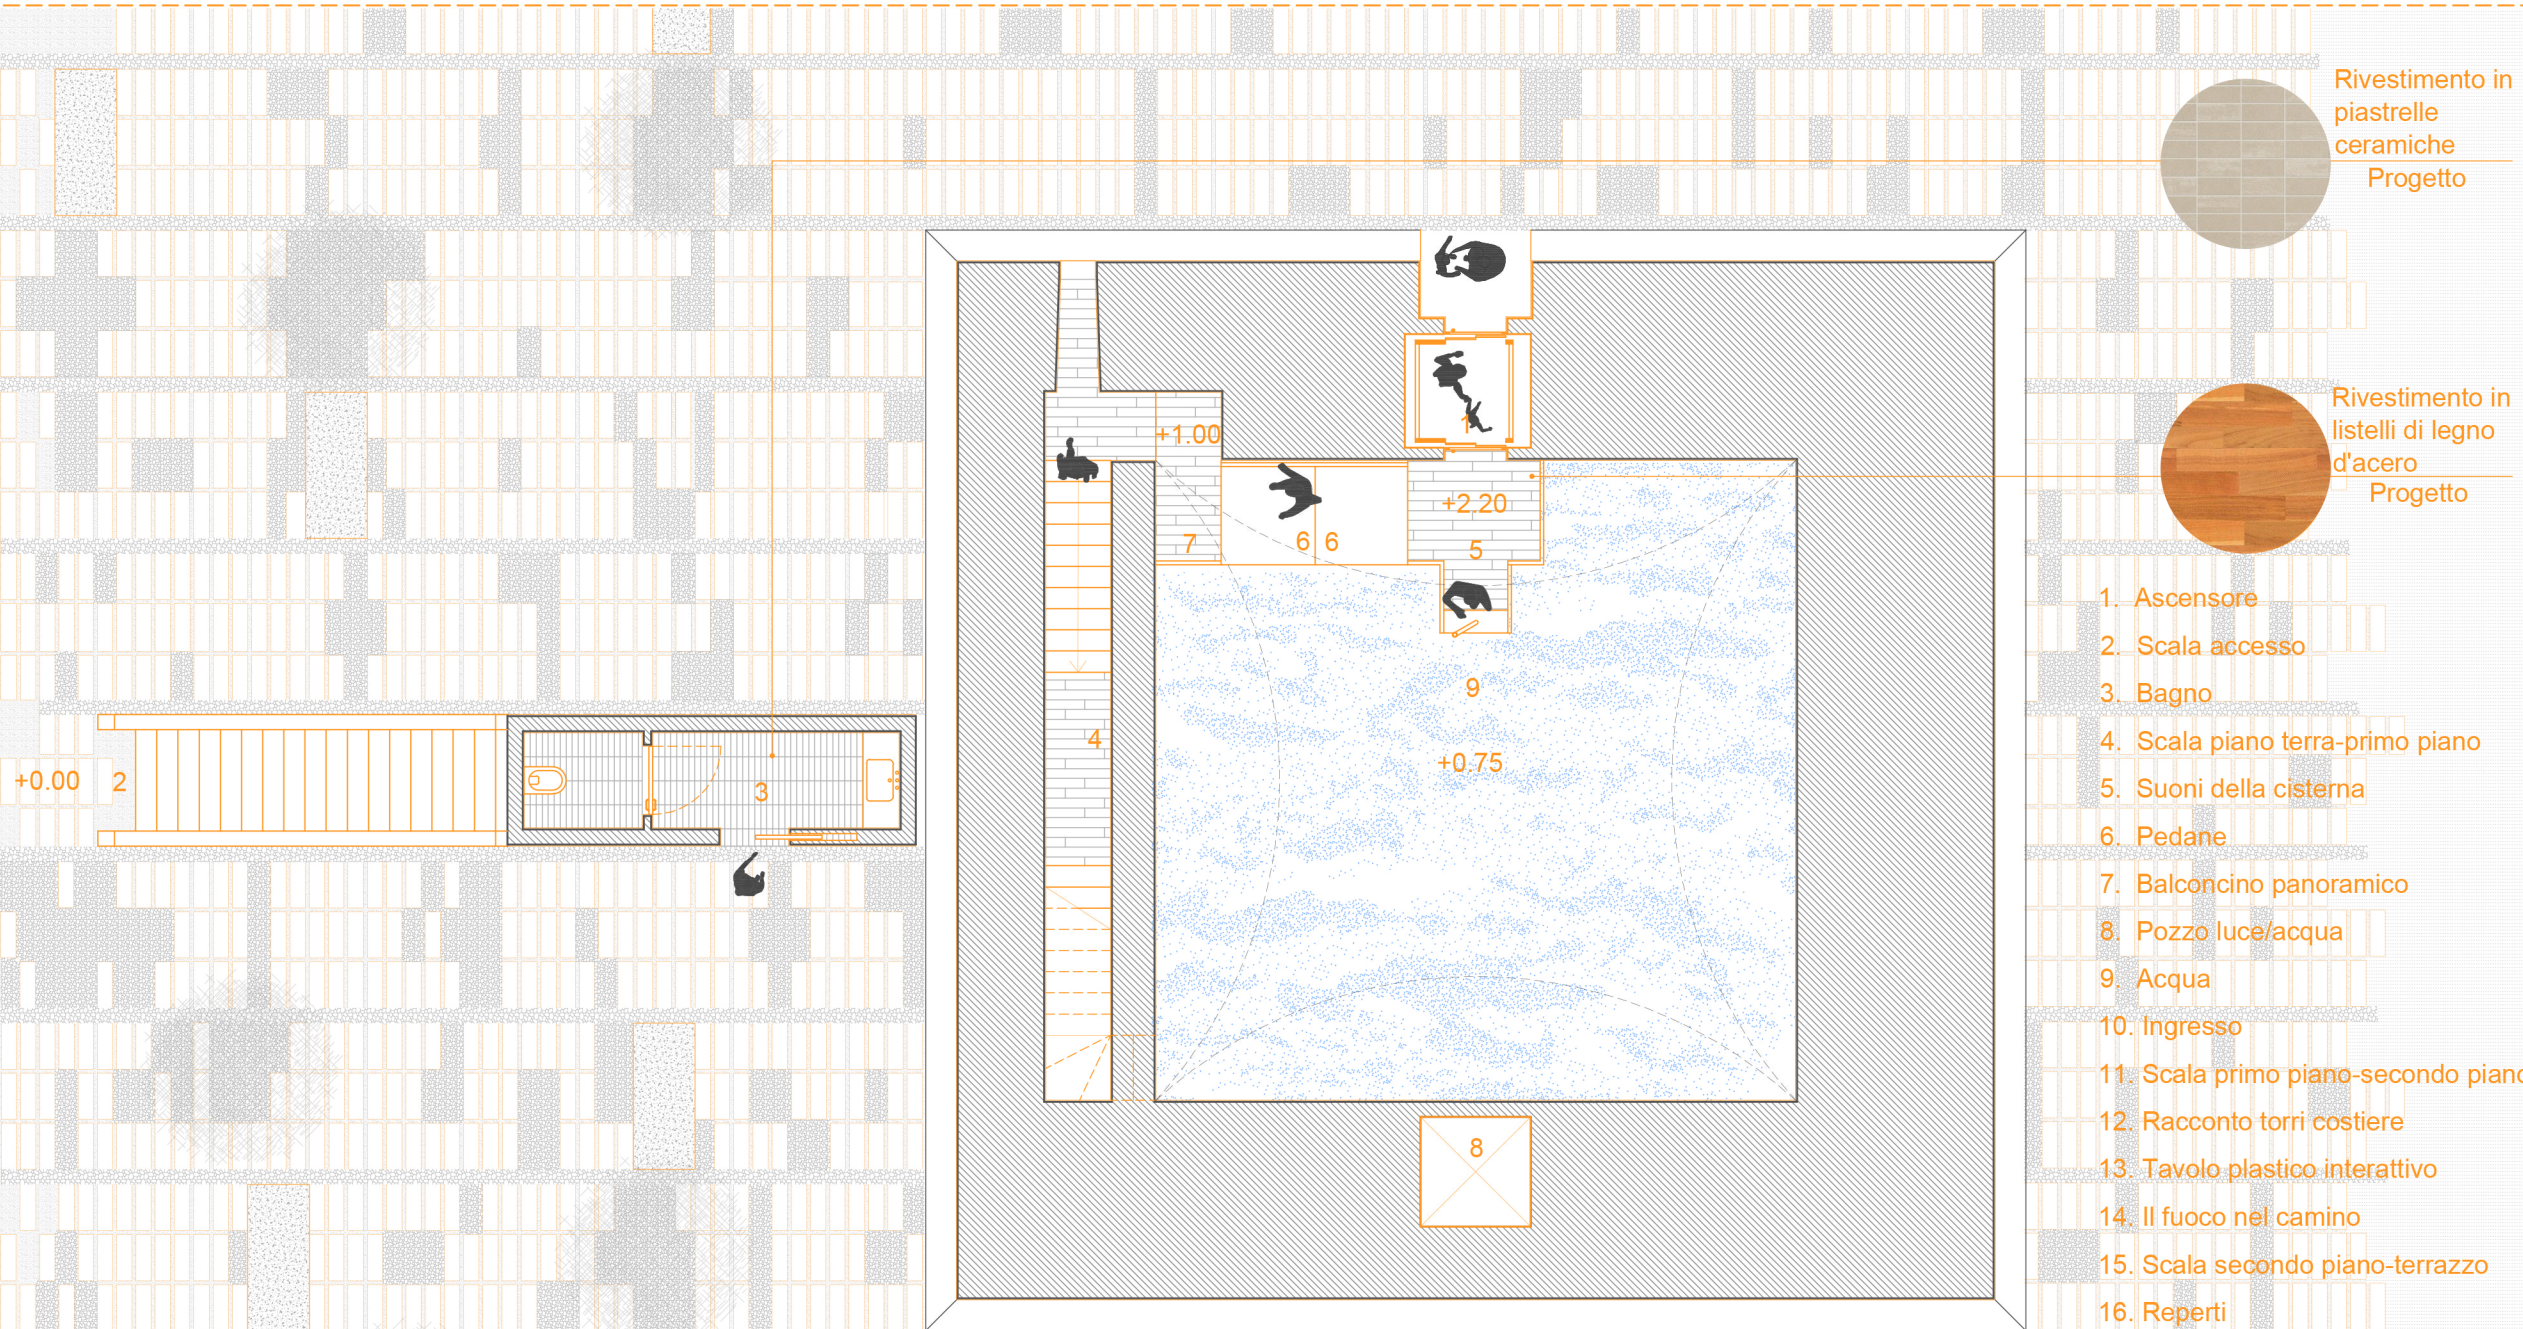

PIANO TERRA
scala 1:100

1. Ascensore
2. Scala accesso
3. Bagno
4. Scala piano terra-primo piano
5. Suoni della cisterna
6. Pedane
7. Balconcino panoramico
8. Pozzo luce/acqua
9. Acqua
10. Ingresso
11. Scala primo piano-secondo piano
12. Racconto torri costiere
13. Tavolo plastico interattivo
14. Il fuoco nel camino
15. Scala secondo piano-terrazzo
16. Reperti
17. Invasioni barbariche
18. Connessioni visive
19. Terrazzo panoramico