




SEZIONE GG'
SCALA 1:50

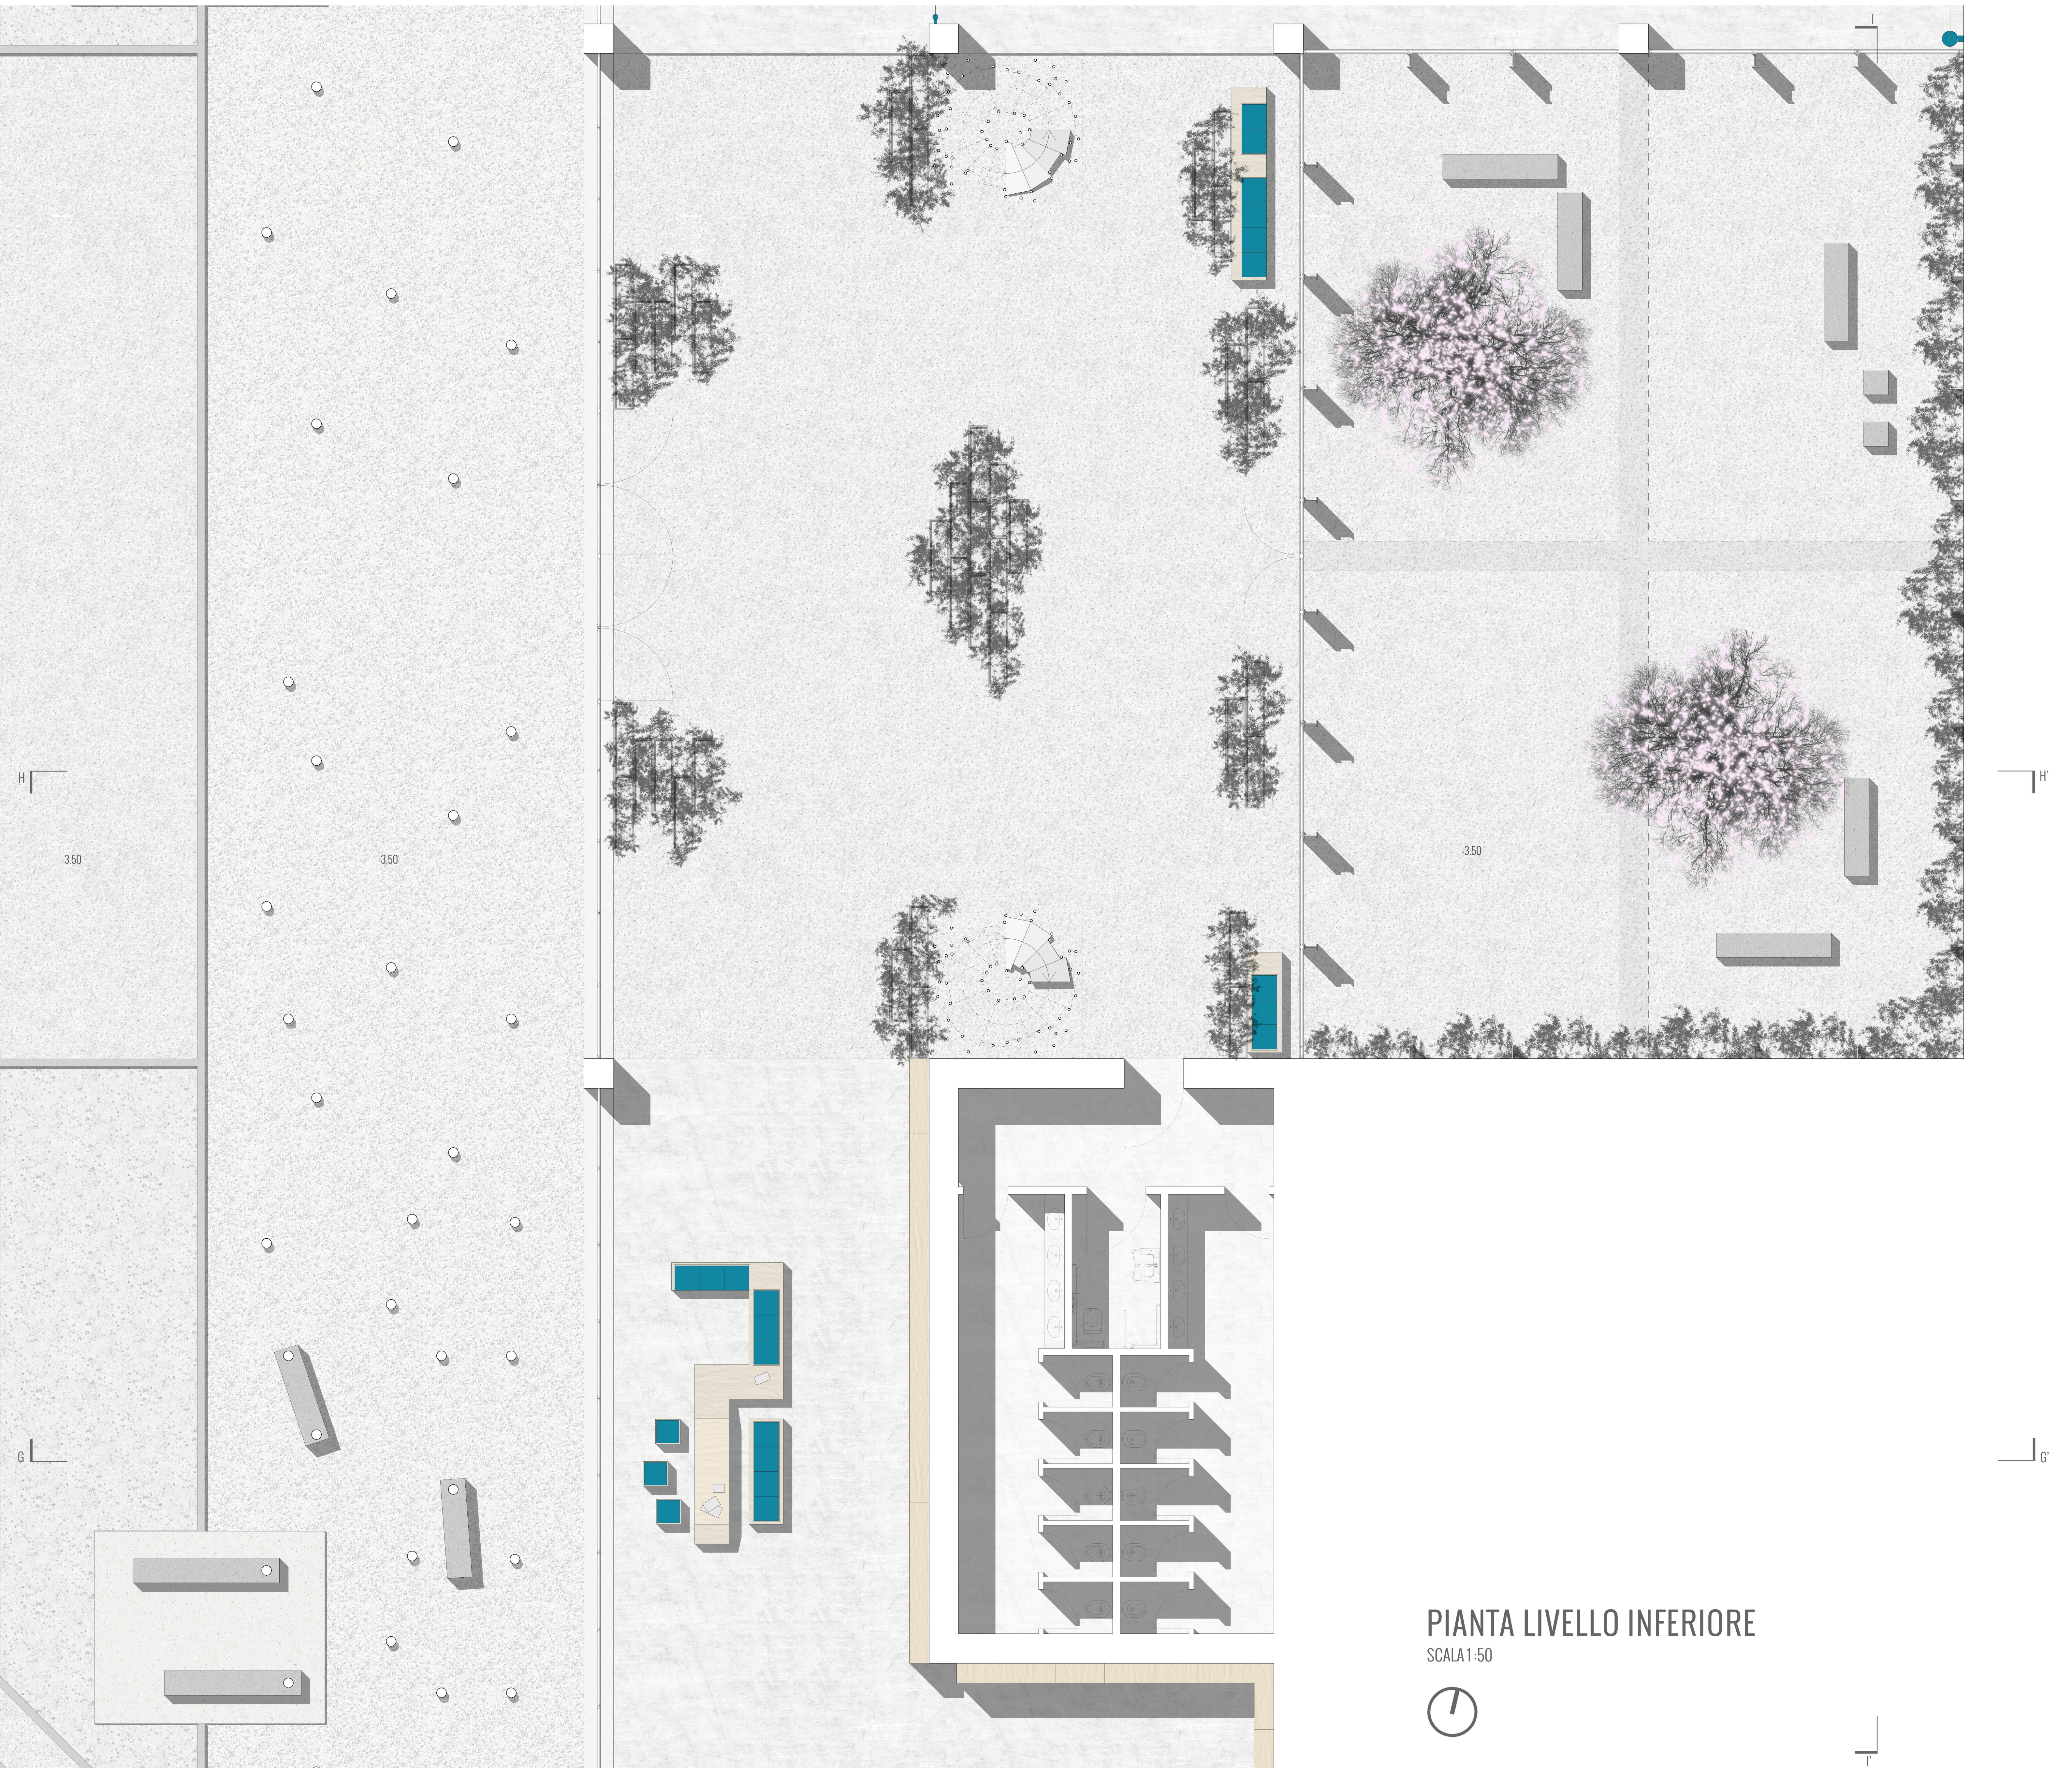


PIANTA LIVELLO INFERIORE
SCALA 1:50



PATIO
SILK FACTORY VIEW



ATRIO LIVELLO INFERIORE
SILK FACTORY VIEW

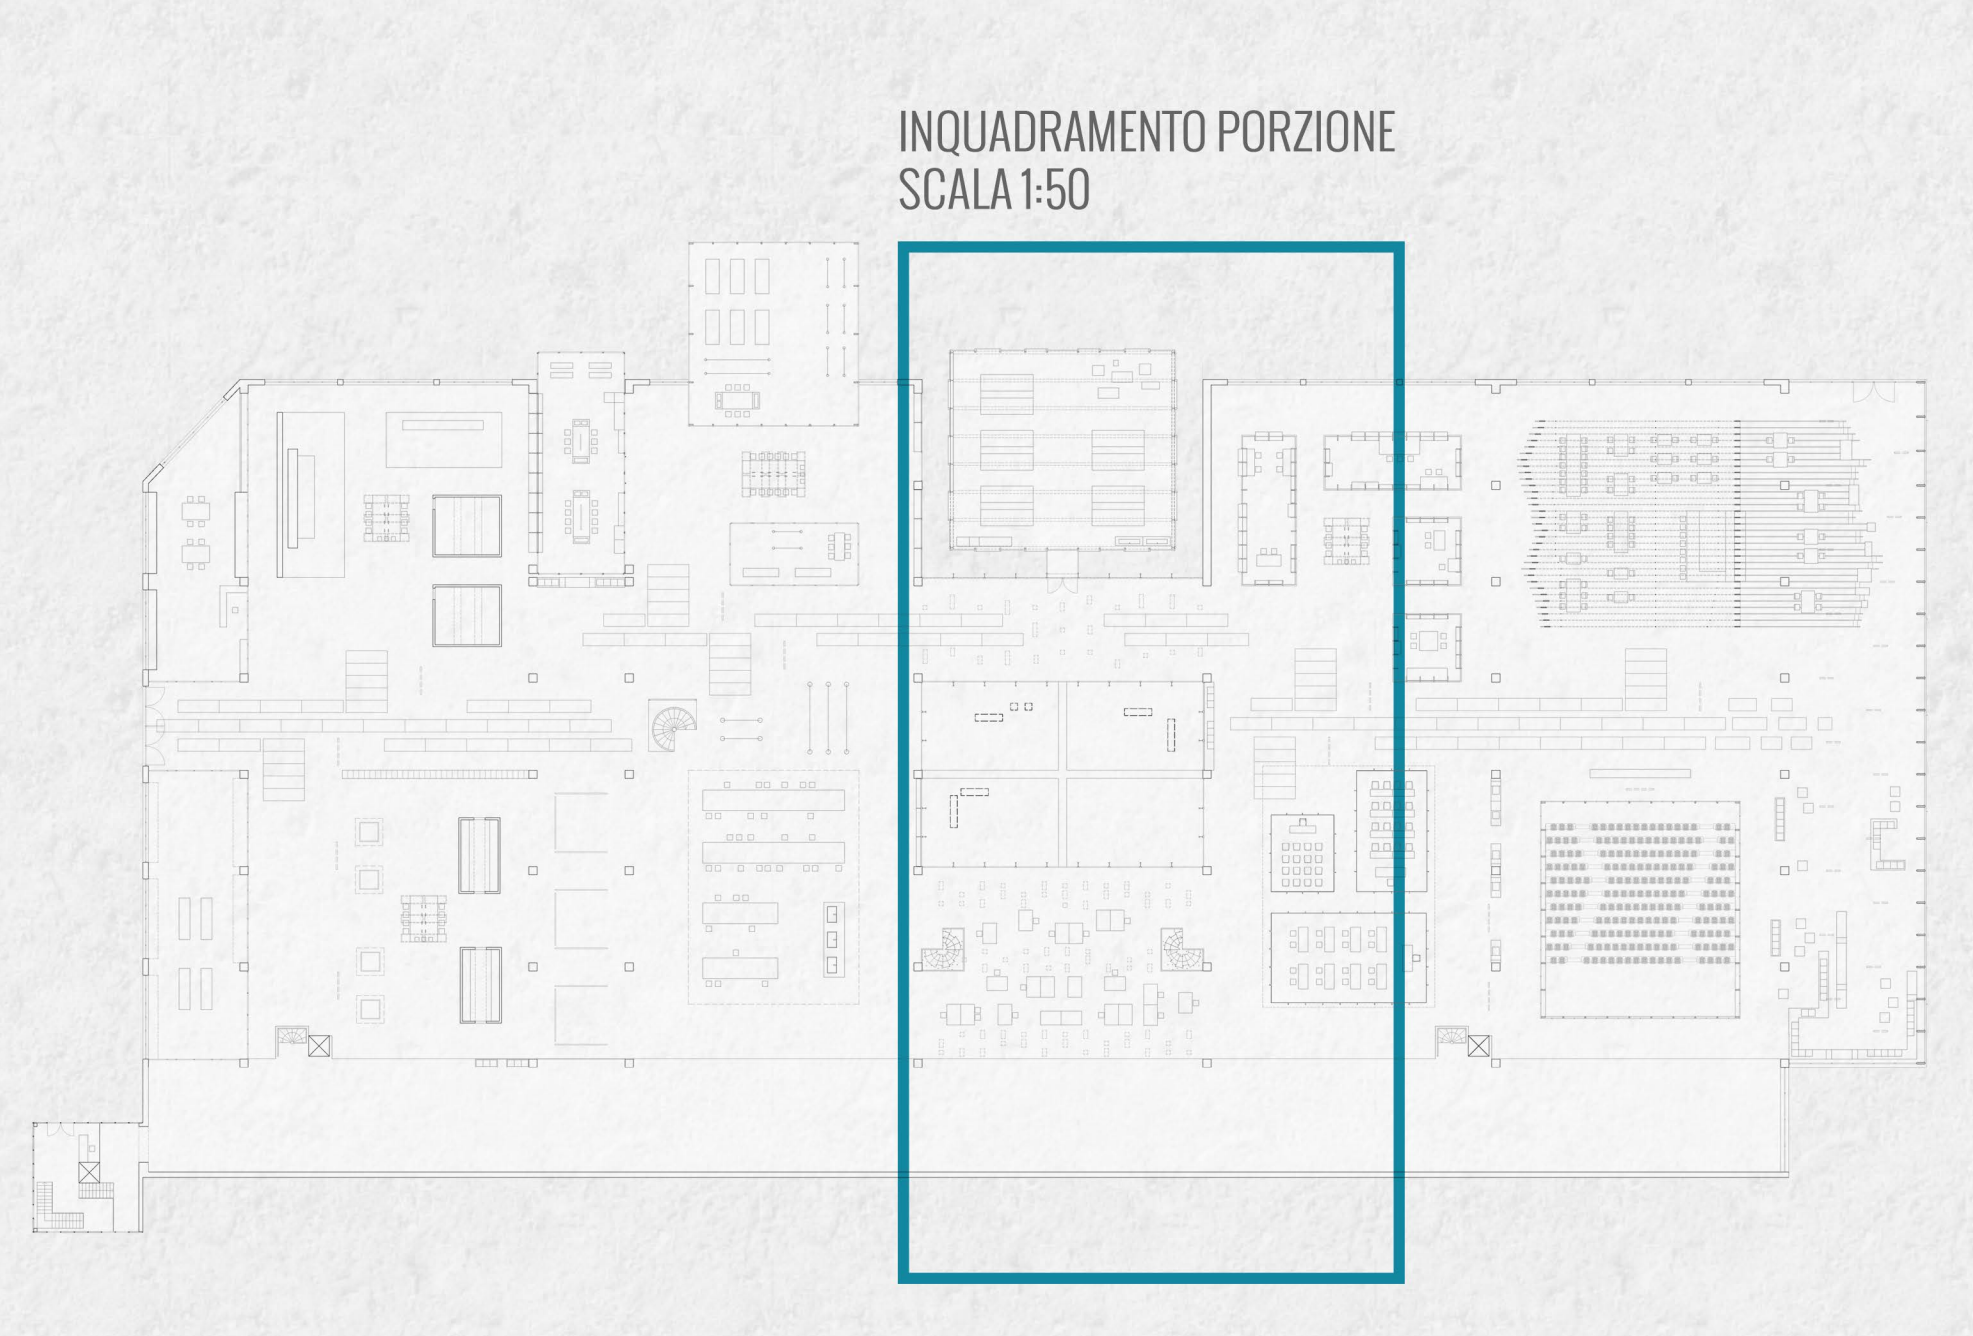

INQUADRAMENTO PORZIONE
SCALA 1:50



GALLERIA ESPOSITIVA
SILK FACTORY VIEW