


STRUTTURA

La nuova Casa Mandamentale di Via Pace riprende la classica struttura carceraria a palo del telegrafo. Lungo il corridoio centrale si sviluppano cinque bracci, quattro dei quali totalmente adibiti alla distribuzione delle celle dei detenuti, sia al piano terreno sia al piano primo. Il braccio centrale è invece dedicato interamente all'accoglienza e ai colloqui con gli avvocati. Al piano seminterrato sono stati invece collocati tutti i servizi e le attività di svago dedicate ai detenuti. All'interno dell'area sono, inoltre, presenti due edifici non direttamente collegati alla struttura principale: il Padiglione Bertarelli, che viene adibito a spazio amministrativo; l'ultimo edificio, situato invece su Viale Regina Margherita, è dedicato al tempo da trascorrere con i parenti. Ultima, ma non per questo meno incisiva, caratteristica da sottolineare è l'importanza che è stata data agli spazi aperti, alle corti interne e al parco lungo la Rotonda della Besana. Ogni cortile a disposizione dei detenuti è caratterizzato da elementi diversi, naturali e non, che evidenziano lo scorrere del tempo. Il parco esterno, invece, assume la funzione di filtro, una sorta di limbo tra il carcere, mondo chiuso e introverso, e lo spazio esterno, la città, la vita al di fuori del muro. Un luogo in cui è possibile passare del tempo da soli o accompagnati dai propri parenti, a contatto diretto con la natura.

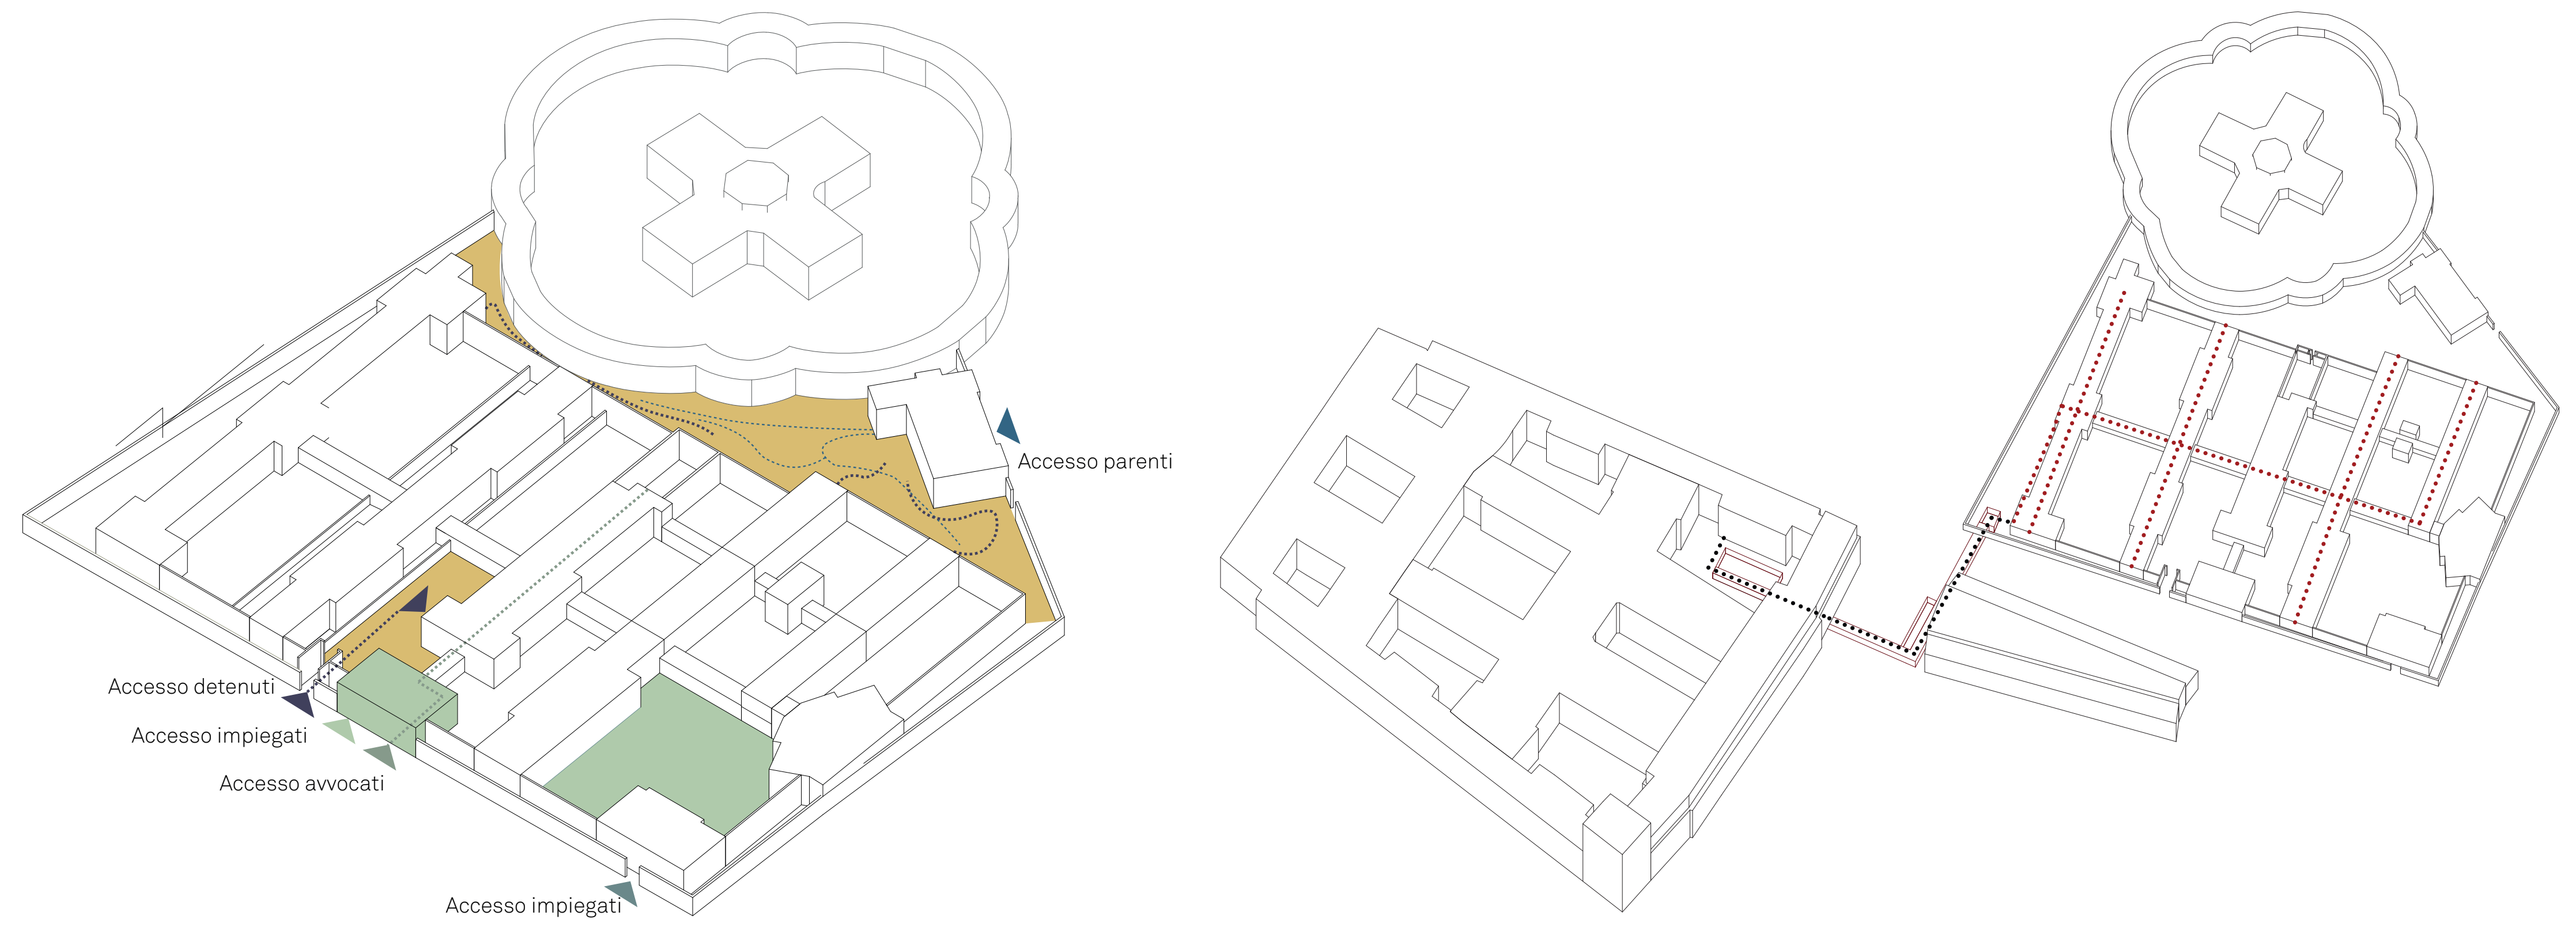


FUNZIONI E PERCORSI DI PROGETTO

Pianta piano seminterrato


Pianta piano terra

Pianta piano primo

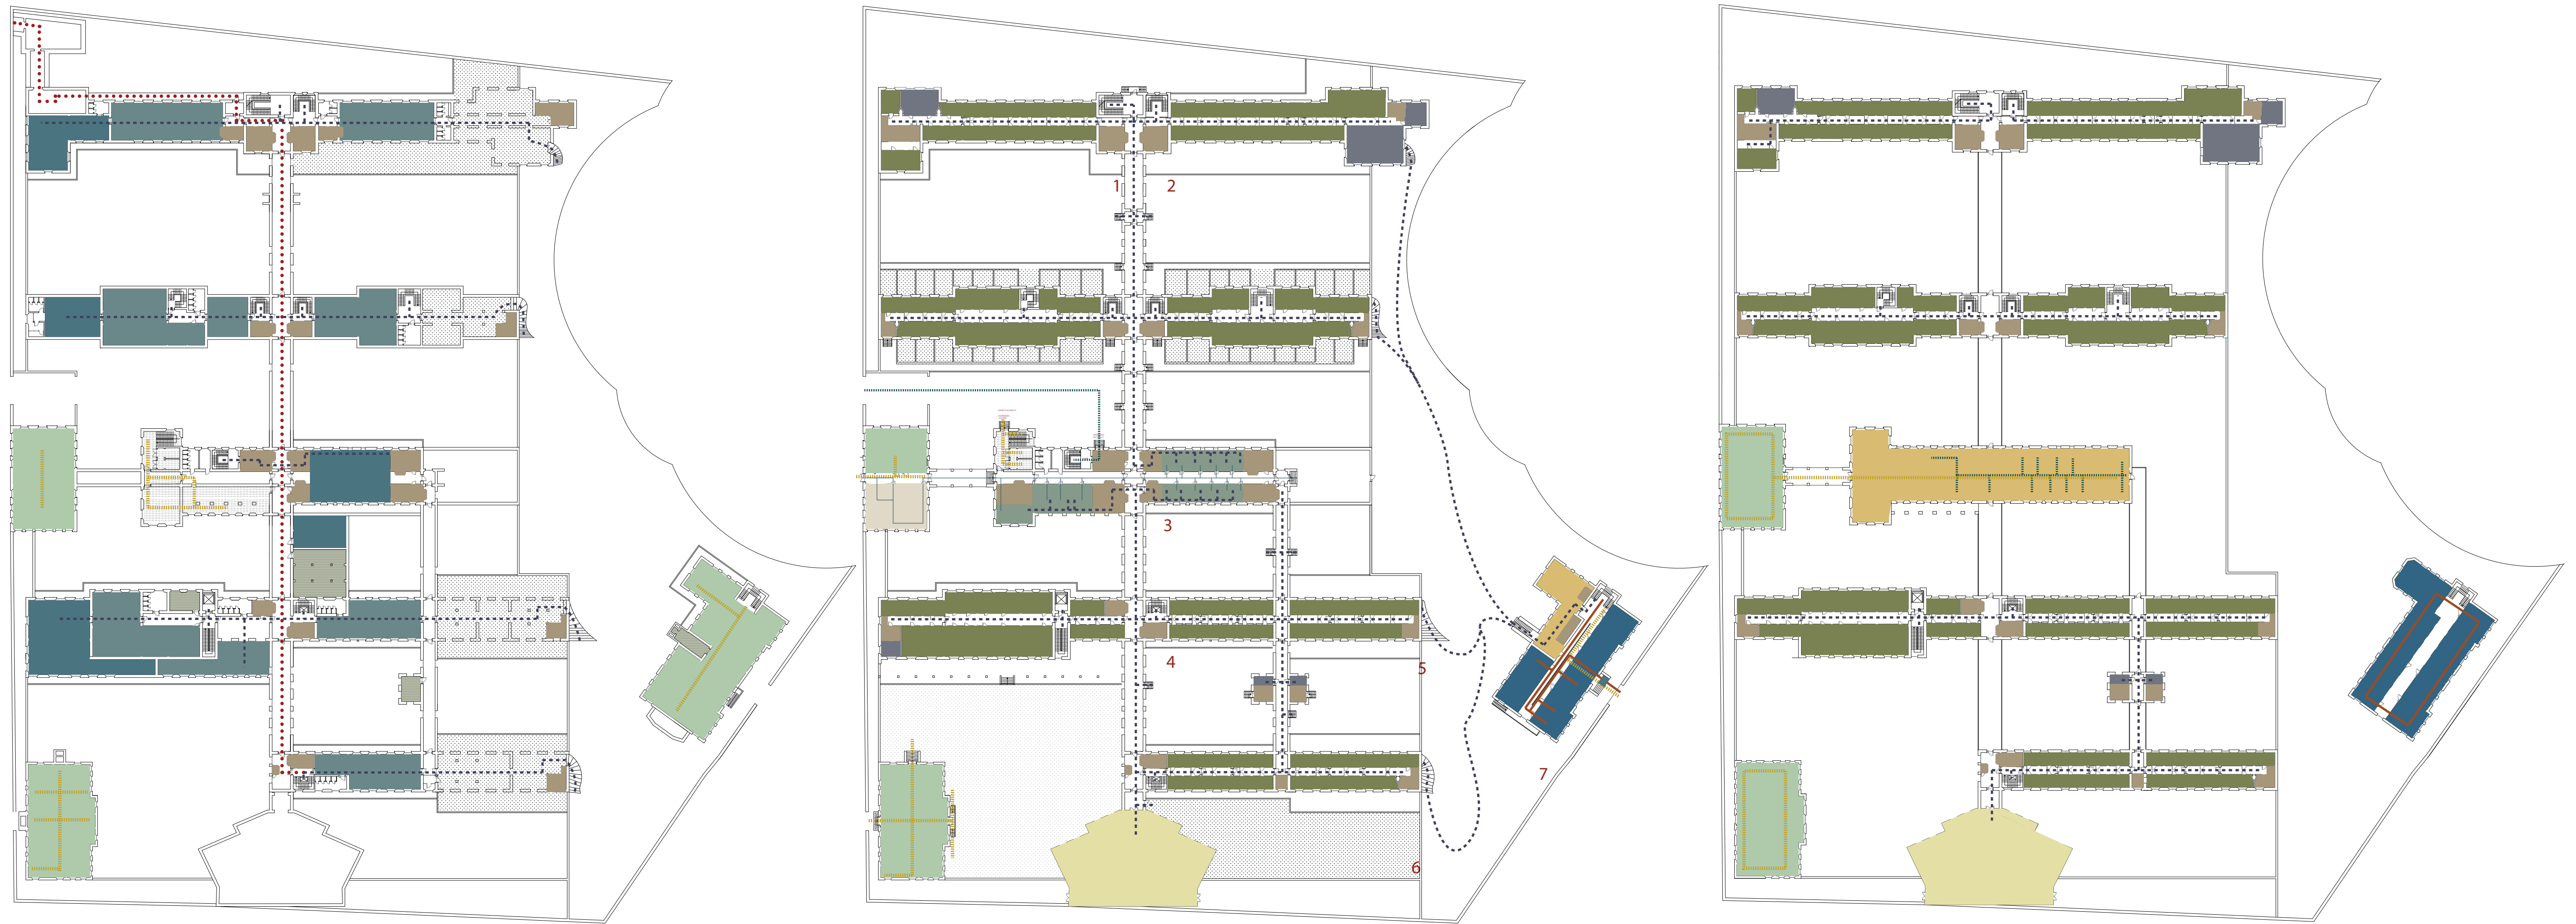

- | | | | | | |
|---------------------------------|------------------|-----------------------|----------------|---------------------|-------------------|
| Uffici | Guardiole | Colloqui | Vani tecnici | Percorso Tribunale | Accesso Detenuti |
| Sale Polifunzionali | Celle | Accettazione Detenuti | Internet point | Percorso Dipendenti | Percorso Avvocati |
| Spazi Palestra/Biblioteca/svago | Spazio Religioso | Accettazione avvocati | Visite Parenti | Percorso Detenuti | Percorso Parenti |

COLLOCAMENTO DETENUTI

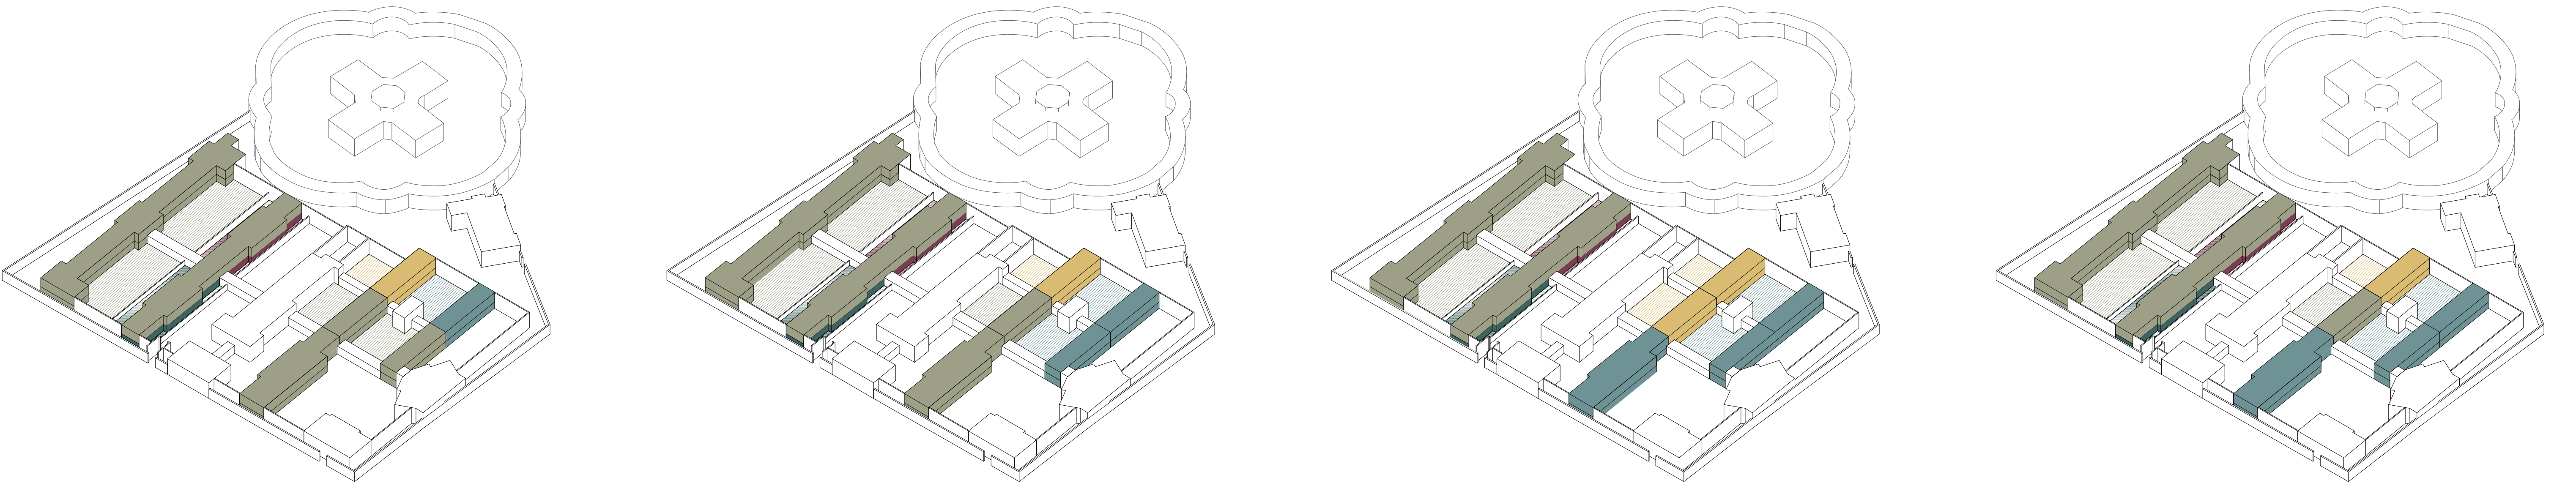

- | | | | | | | | |
|-------------------------------|-----------|-------------------------------|-----------|-------------------------------|-----------|-------------------------------|-----------|
| Uomini 201 | Minori 26 | Uomini 181 | Minori 26 | Uomini 118 | Minori 50 | Uomini 142 | Minori 26 |
| Isolamento 19 | Donne 16 | Isolamento 19 | Donne 36 | Isolamento 19 | Donne 75 | Isolamento 19 | Donne 75 |
| Predisposizione isolamento 19 | | Predisposizione isolamento 19 | | Predisposizione isolamento 19 | | Predisposizione isolamento 19 | |