


MUSICA A MILANO




ACCESSIBILITÀ

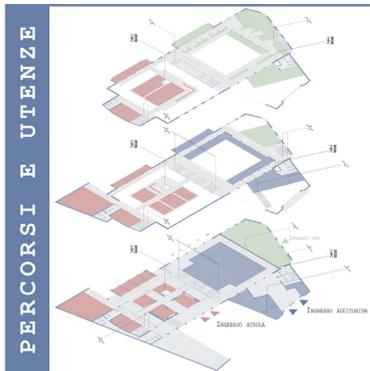


PERCORSI E UTENZE


- Utilizzo
- Ingresso nuovo ingresso sul vecchio cortile dell'edificio su Corso Lodi
- Distribuzione scala principale scala torre scenica scenoscore
- Utilizzo
- Ingresso ingresso storico dell'ex cinema Muretto su Piazzale Lodi
- Distribuzione scala ingresso scenoscore
- Utilizzo
- Ingresso ingresso storico dell'ex bar di quartiere
- Distribuzione scala mediateca

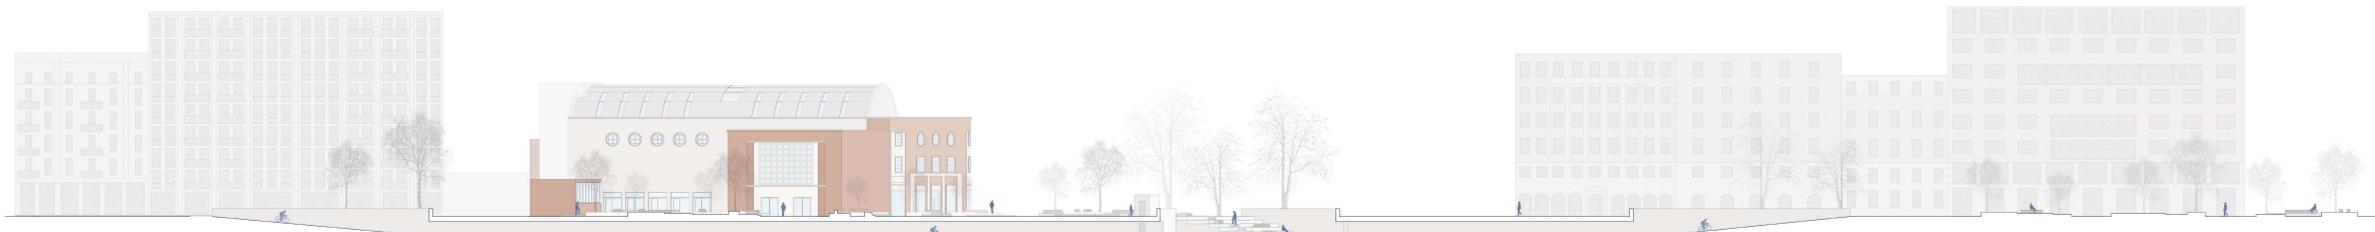


SEZIONE STRADALE A-A' _Scala 1:200

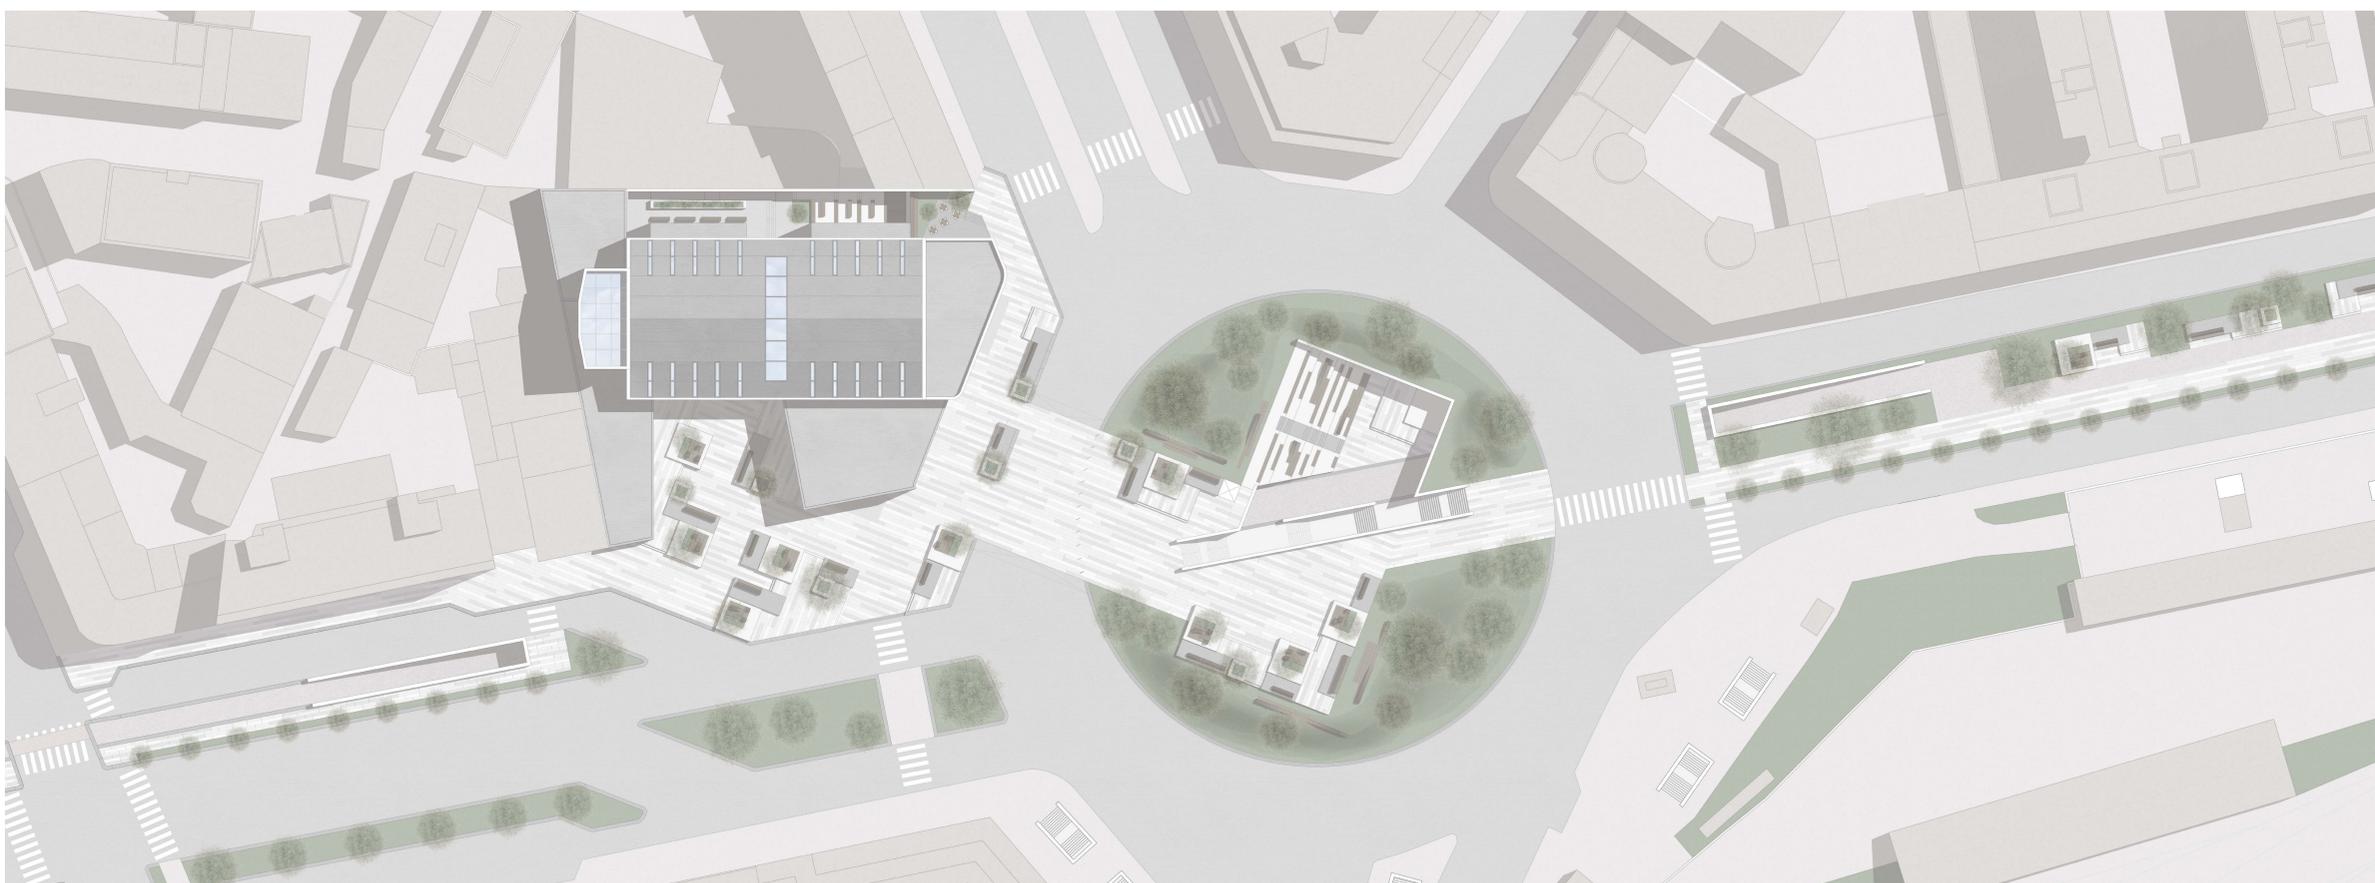

PIANIVOLUMETRICO _Scala 1:200

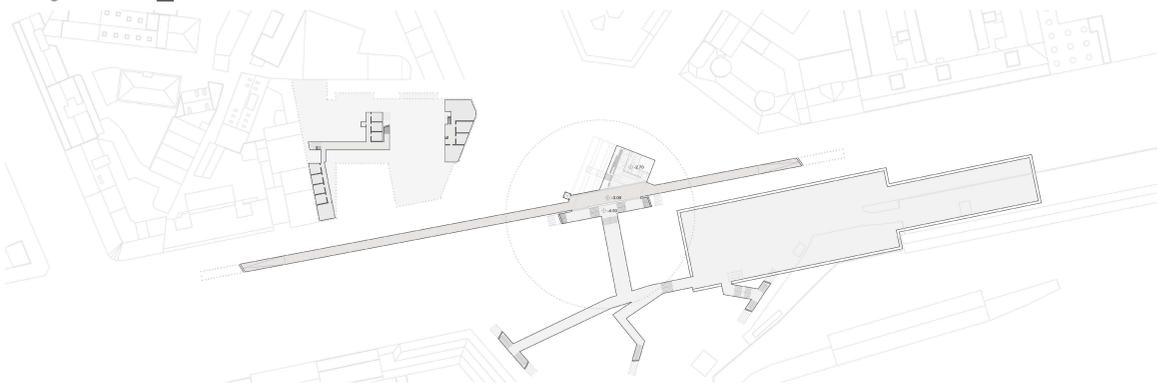

PIANO INTERRATO _Scala 1:500

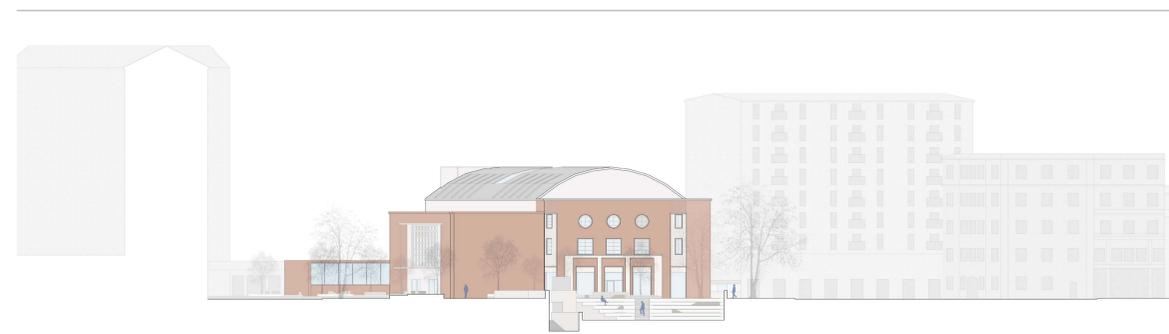

SEZIONE STRADALE B-B' _Scala 1:200



- PIASTRA QUADRATA**
 - Dimensioni: 5,00 x 5,00 x 0,60 m
 - Composizione: basamento - seduta - verde
 - Materiali: cemento bianco legno massello
- PIASTRA RETTANGOLARE**
 - Dimensioni: 2,50 x 7,50 x 0,45 m
 - Composizione: basamento - seduta
 - Materiali: cemento gettato in opera legno massello
- PIASTRA ALBERO**
 - Dimensioni: 2,50 x 2,50 x h(0,45-0,75) m
 - Composizione: basamento - verde
 - Materiali: cemento bianco



MODELLO CONCETTUALE
SCALA 1:250

ESISTENTE
QUESTI VOLERE VERBOSI TRASFERIRSI AL LORO INTERNO IN UNO SPAZIALE PRECISAMENTE DI SPAZIO, INGRESSO ACCESSIBILE, UNO SPAZIO, OFFICE E SPAZI RECREAZIONE

AUDITORIUM
IL NUOVO DELL'AUDITORIUM STARE ACCORDO NELLA RAPPRESENTAZIONE DEL VOLERE UNICO DELLE SALE PRIMA

SCALE PRIMA
IL NUOVO DELLE SCALE PRIMA, ENTRATA DAL QUADRATO DELL'AUDITORIUM, CHE COSE LA CONTEMPORANEA TRA PIANO E VOTO.

SCALA PRINCIPALE
IL NUOVO DI PIANO TRA I DUE SPAZI PRINCIPALI, SPAZIO INTERNO E AL TRAVO STRADA NELLE COMUNICAZIONE SALLE PRIMA E AUDITORIUM

