



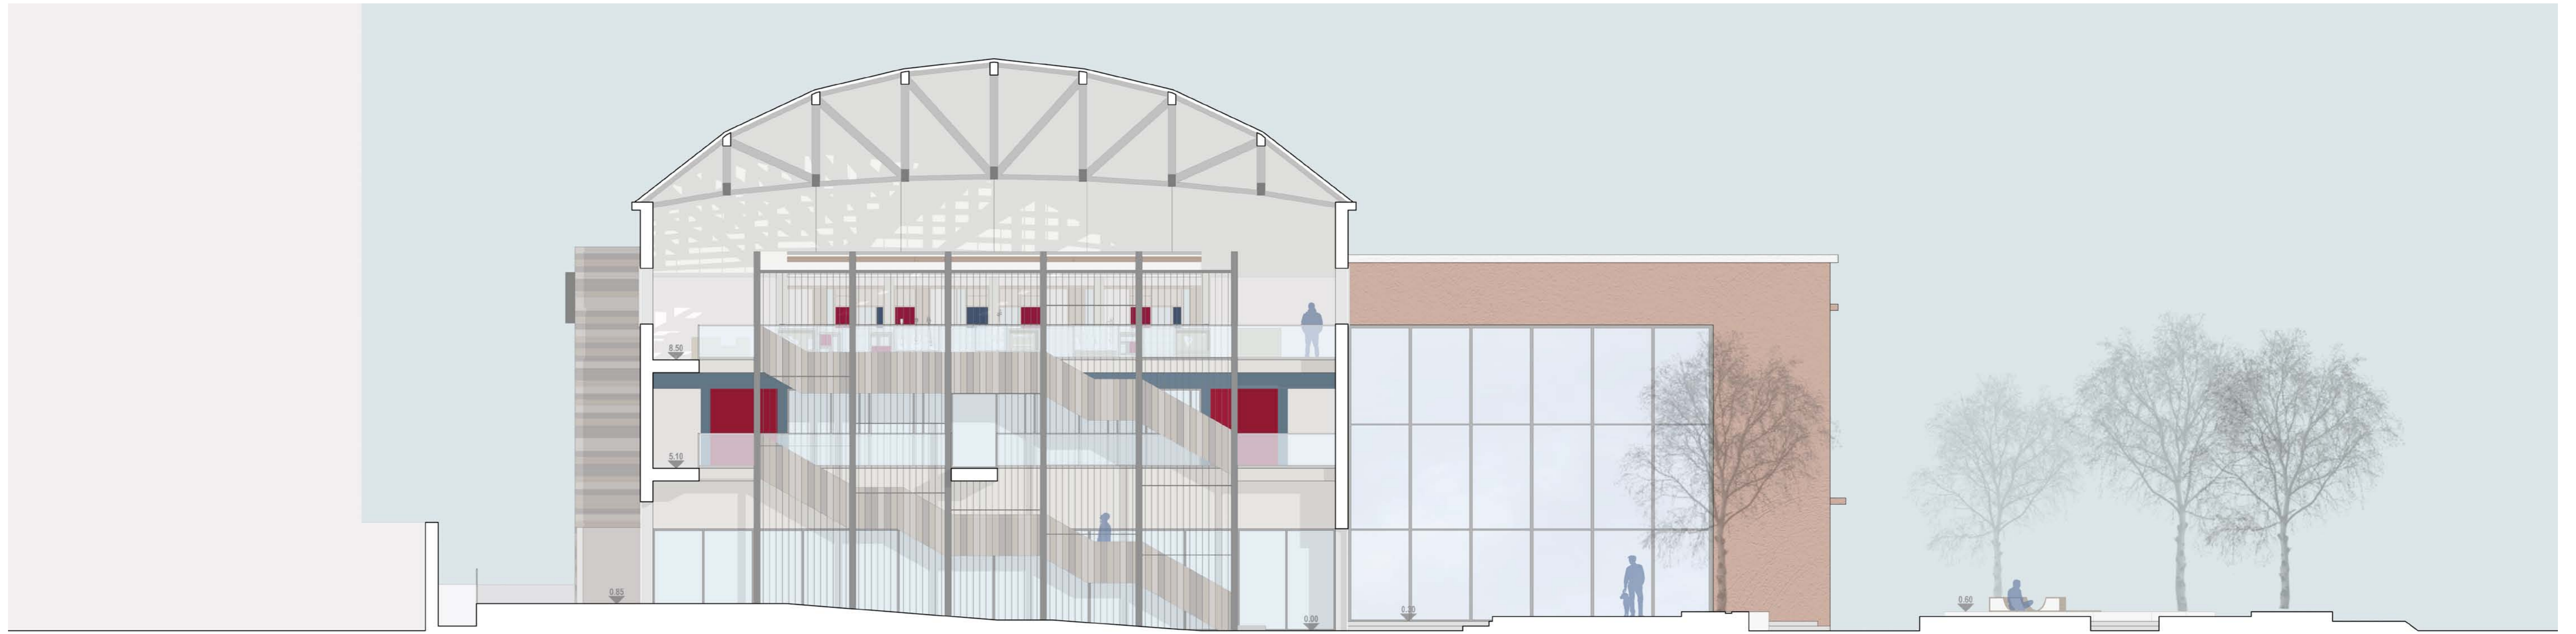

SEZIONE C-C' \_Scala 1:100




SEZIONE D-D' \_Scala 1:100

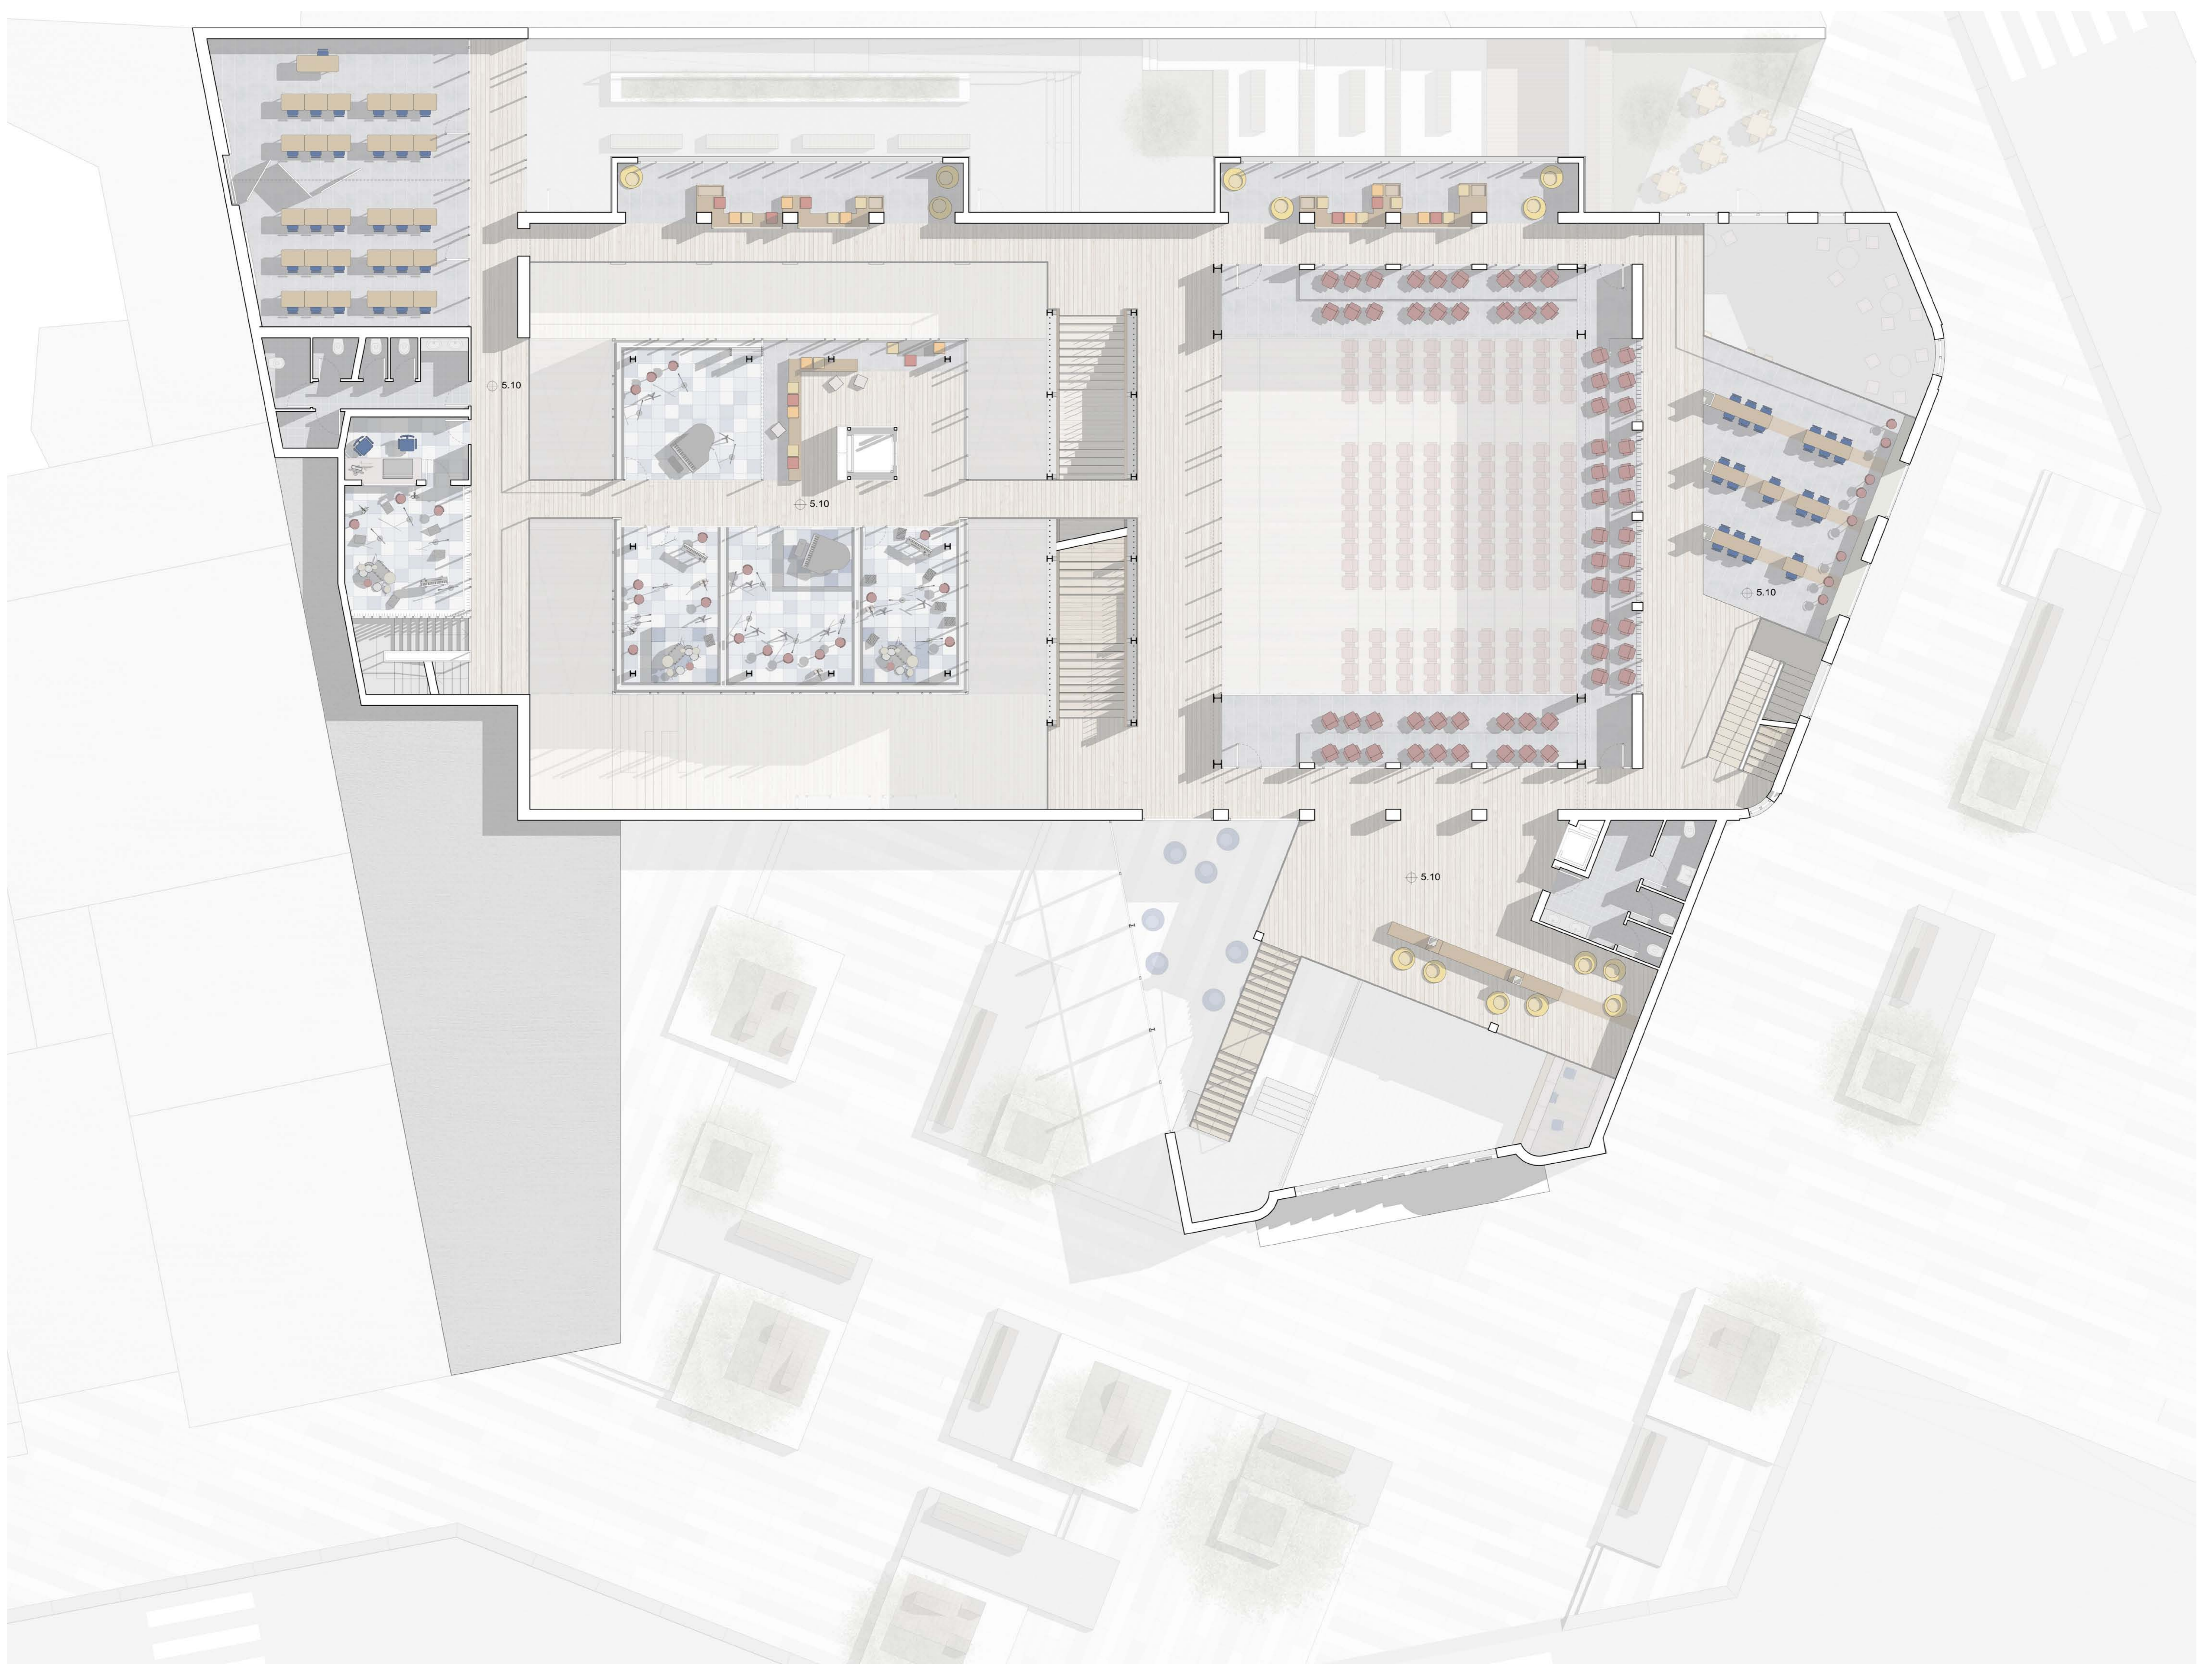

PIANTA PRIMO PIANO \_Scala 1:100



PROSPETTO SUD \_Scala 1:100

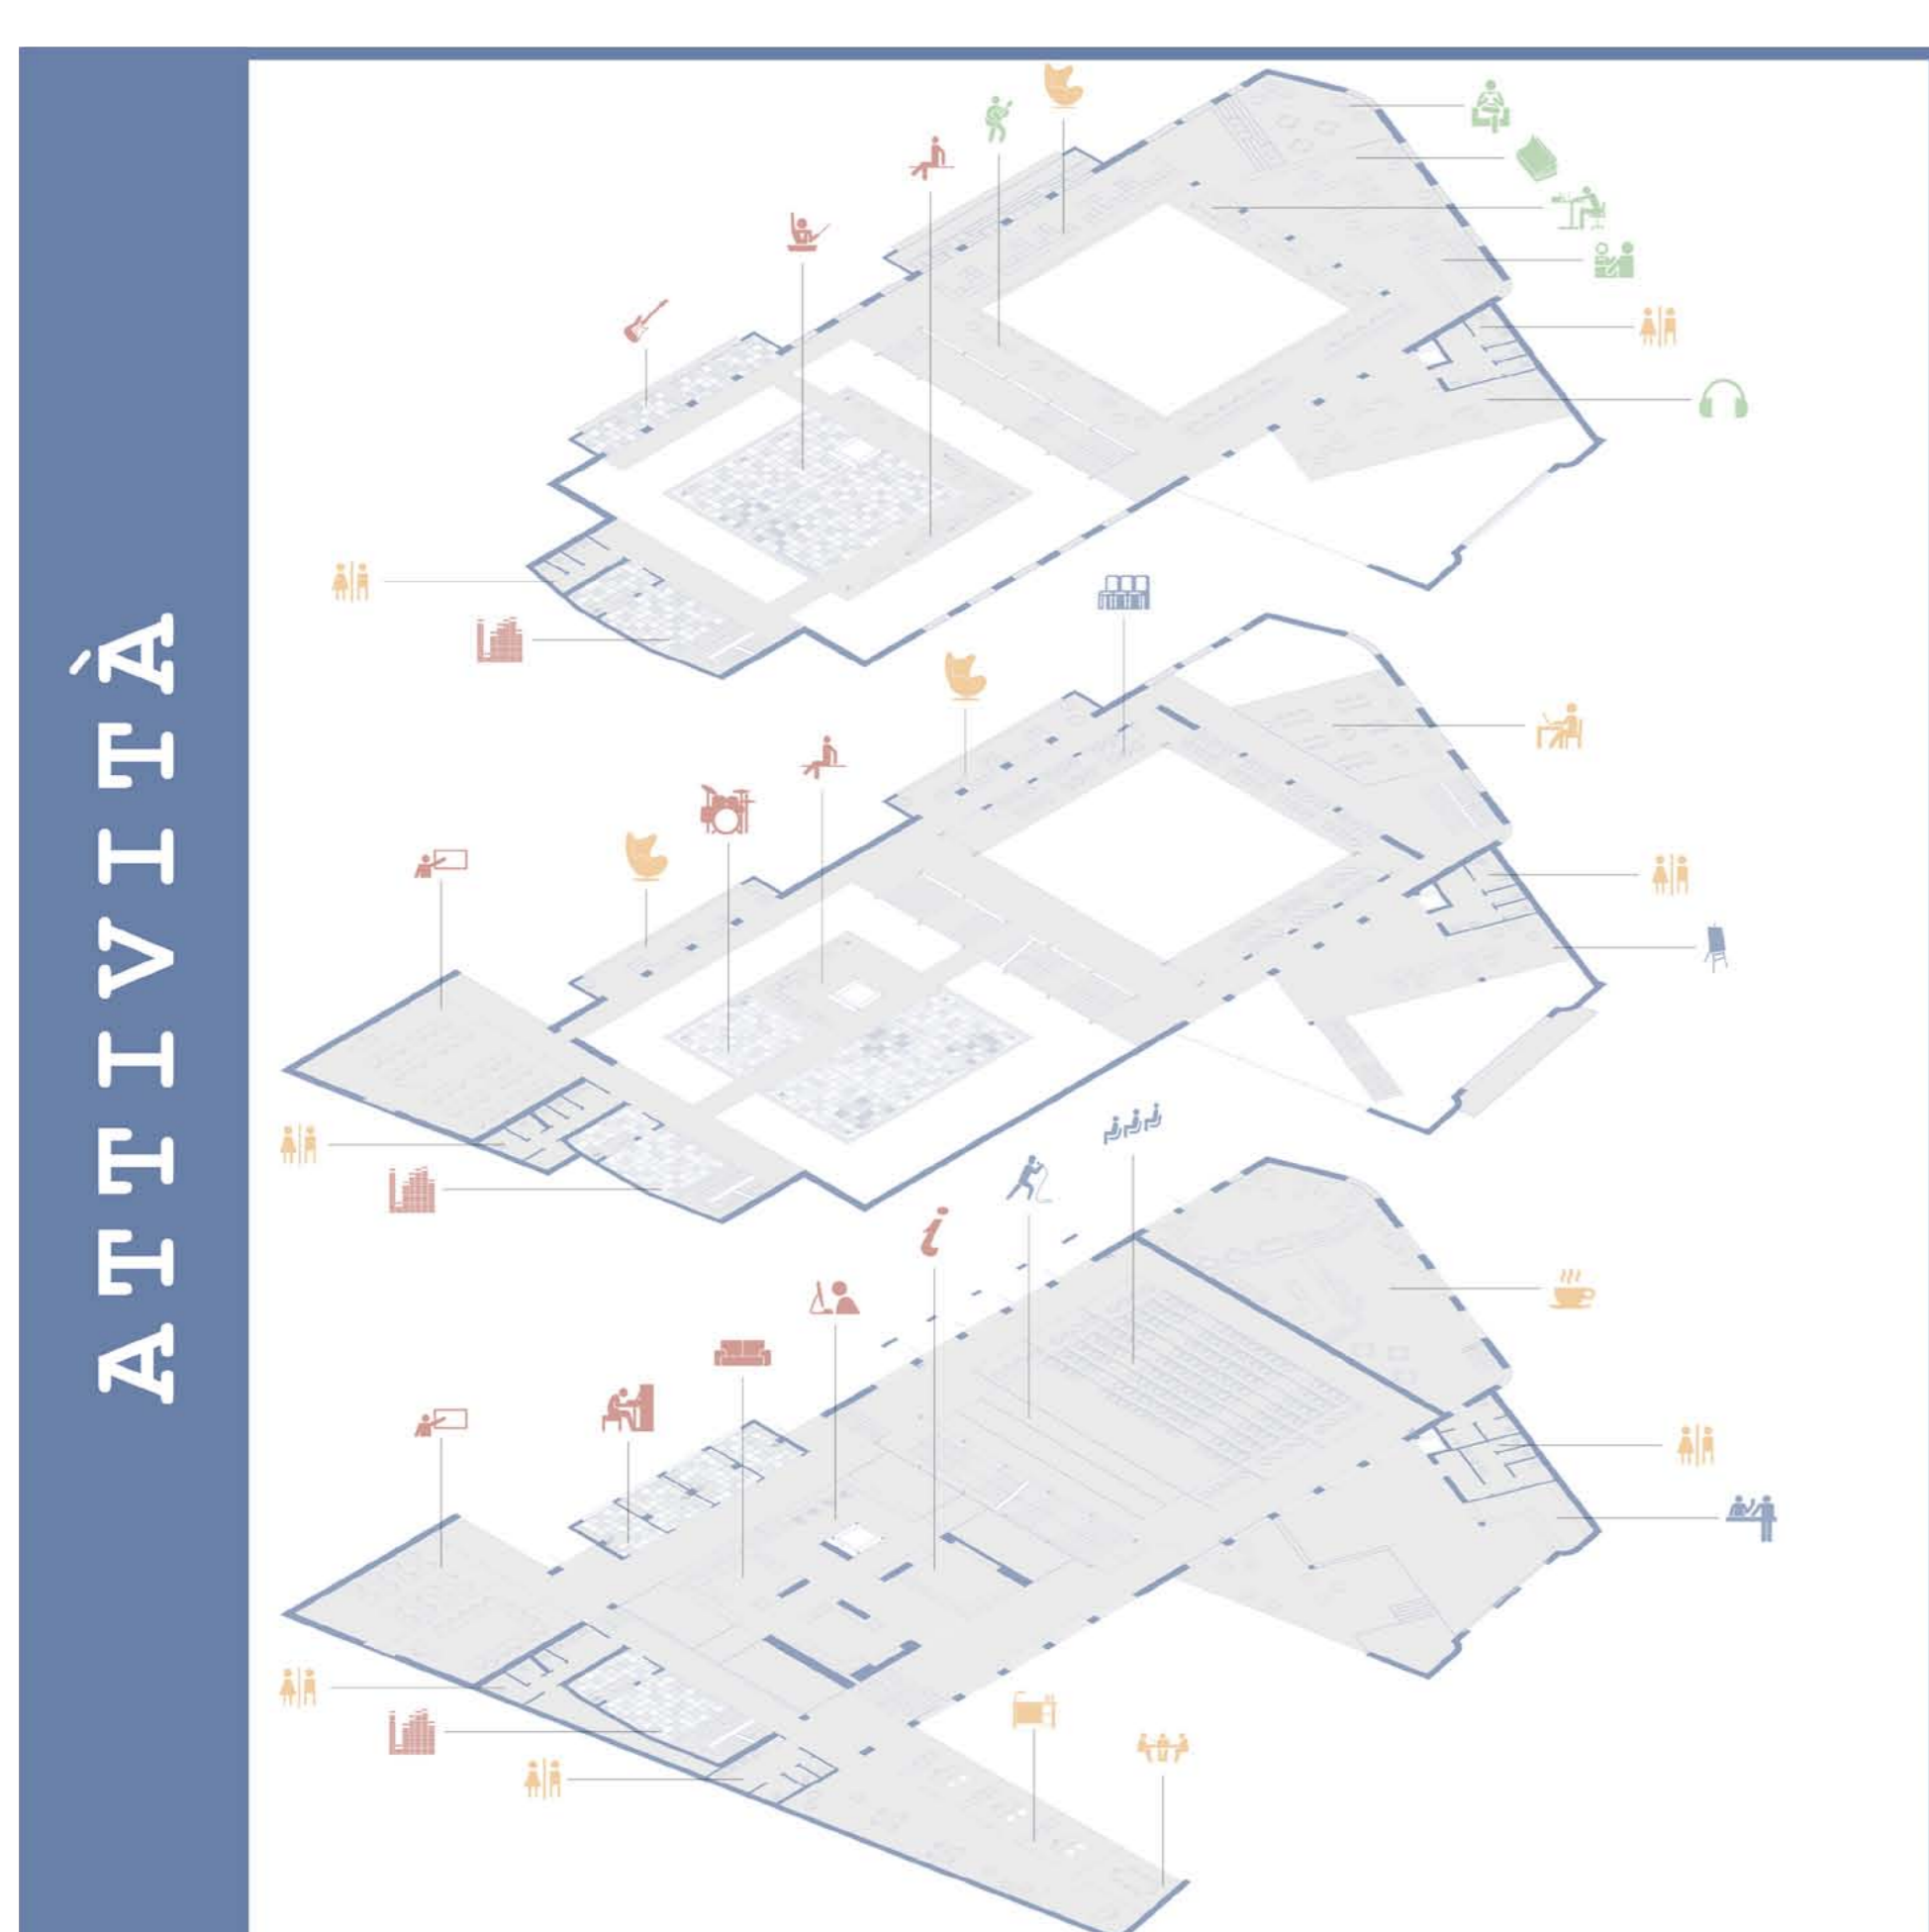

ATTIVITÀ

- Area attesa
- Area PC
- Area Spettatori
- Aula lezione
- Infopoint
- Sala lezione singola
- Sala prova band
- Sala prova orchestra
- Sala prova singola
- Sala registrazione
- Biglietteria
- Galleria auditorium
- Mostra fotografica
- Palco auditorium
- Platea auditorium
- Area ascolto
- Area lettura
- Area strumenti
- Area studio
- Banco prestiti
- Libreria
- Area relax
- Bar
- Internet café
- Sala riunioni
- Servizi
- Uffici

