





SEZIONE E-E' \_Scala 1:100

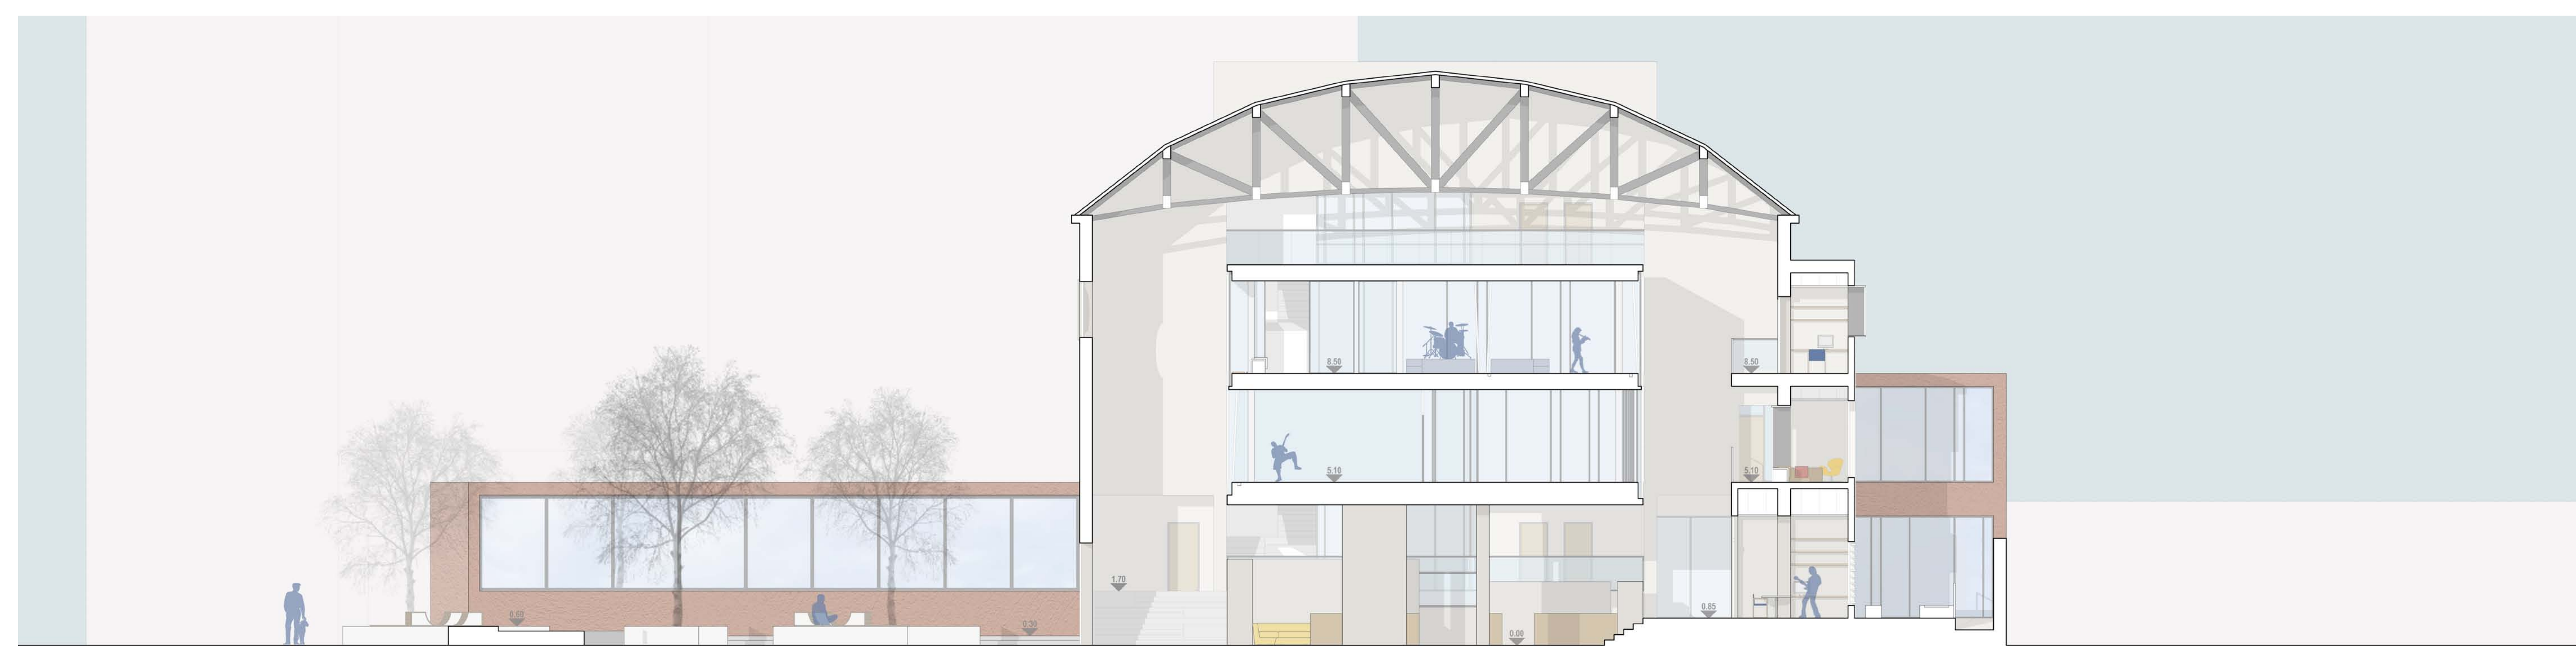

SEZIONE F-F' \_Scala 1:100

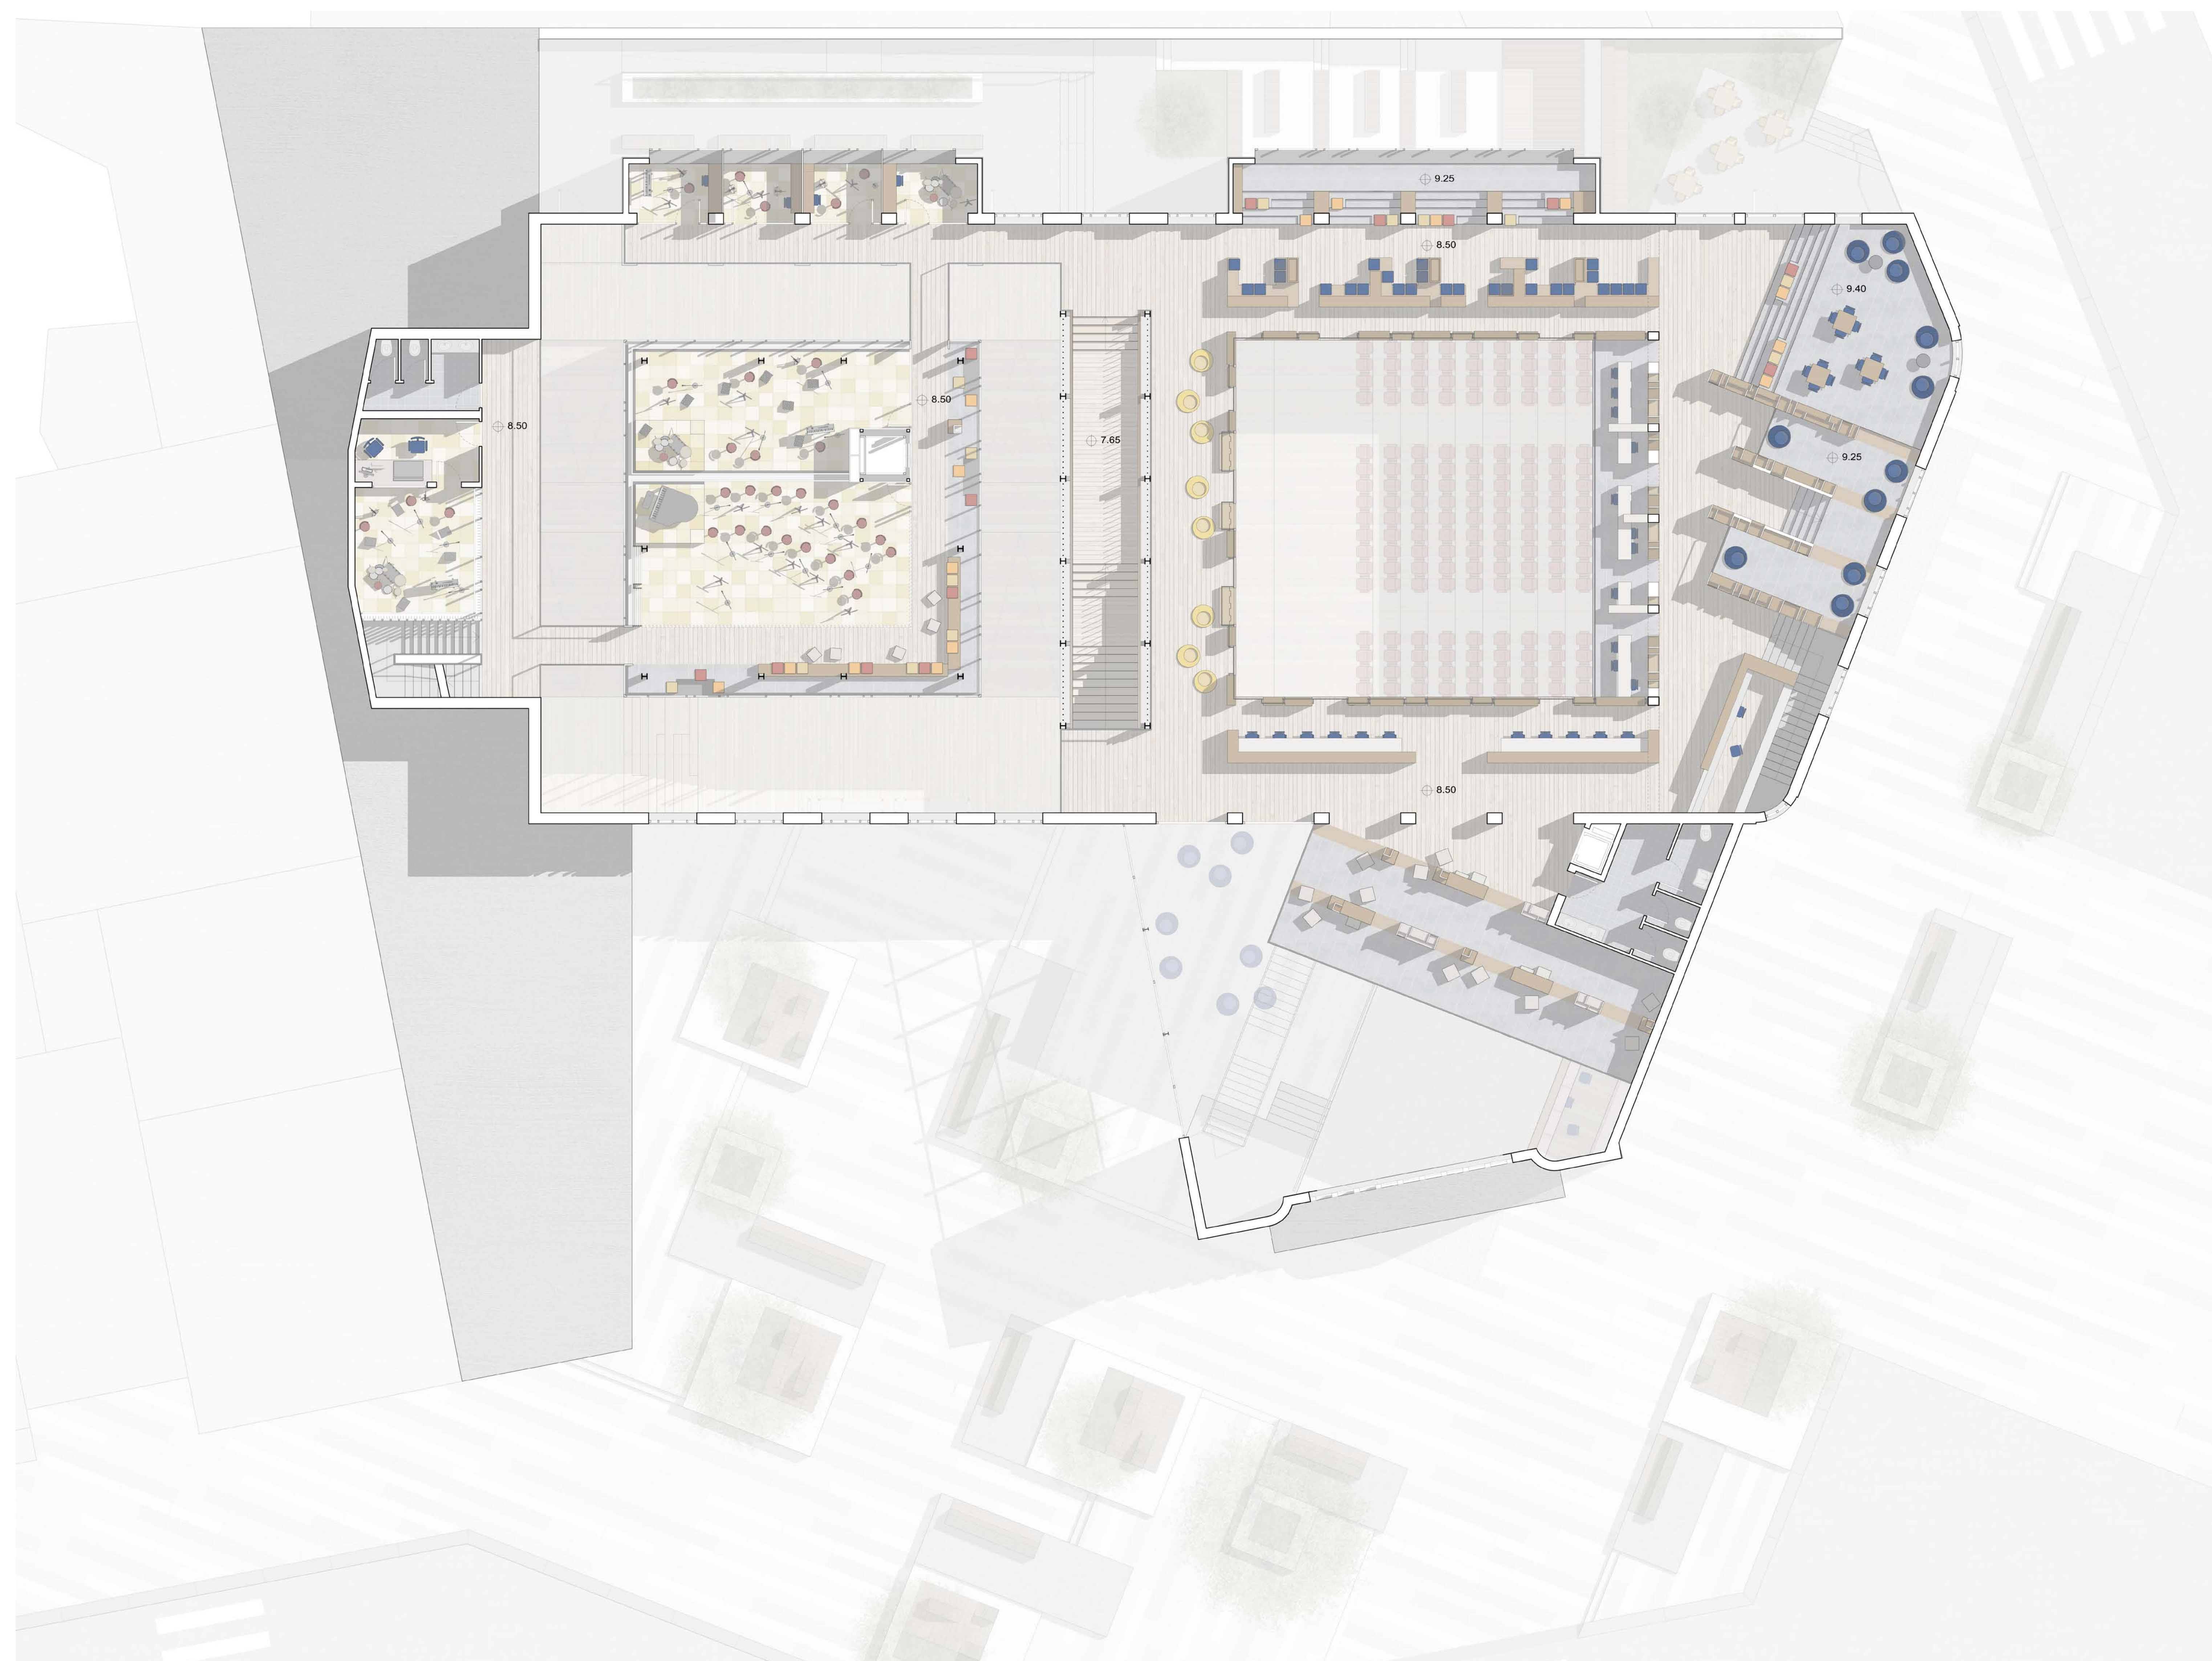

PIANTA SECONDO PIANO \_Scala 1:100



PROSPETTO EST \_Scala 1:100

MODELLO  
SCALA 1:100