SEZIONE LONGITUDINALE DEL SECONDO PIANO___Scala 1:20

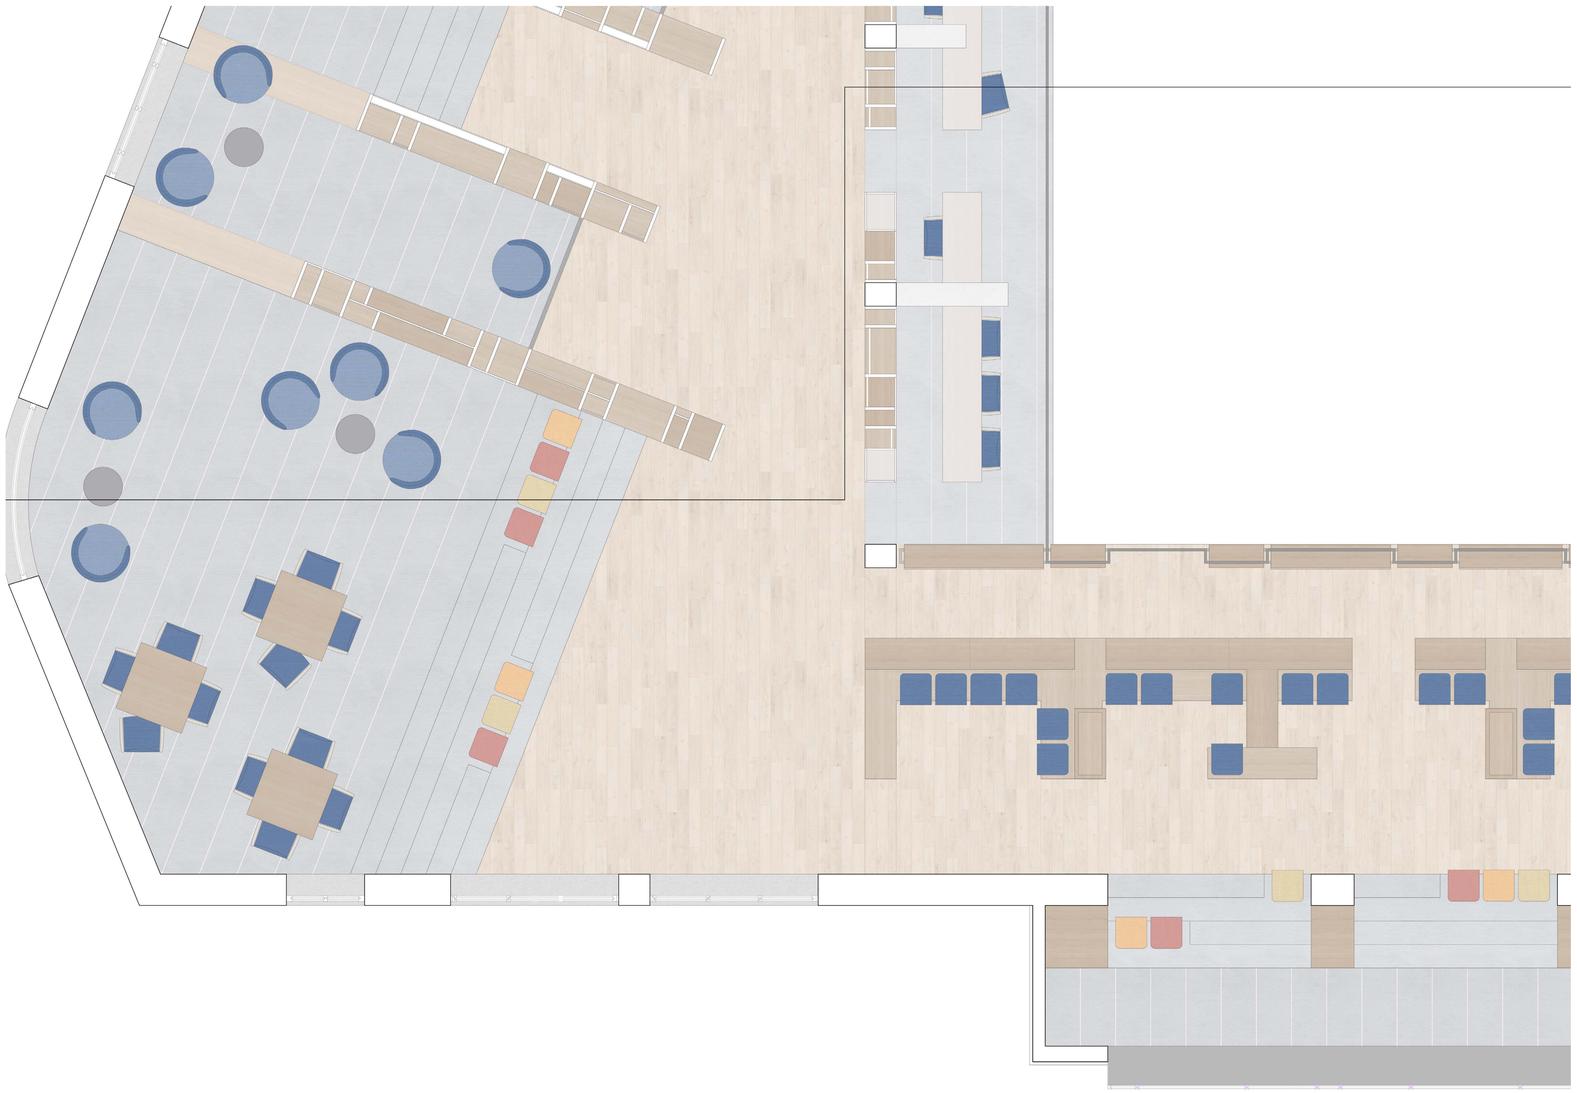

PIANTA SECONDO PIANO___Scala 1:20

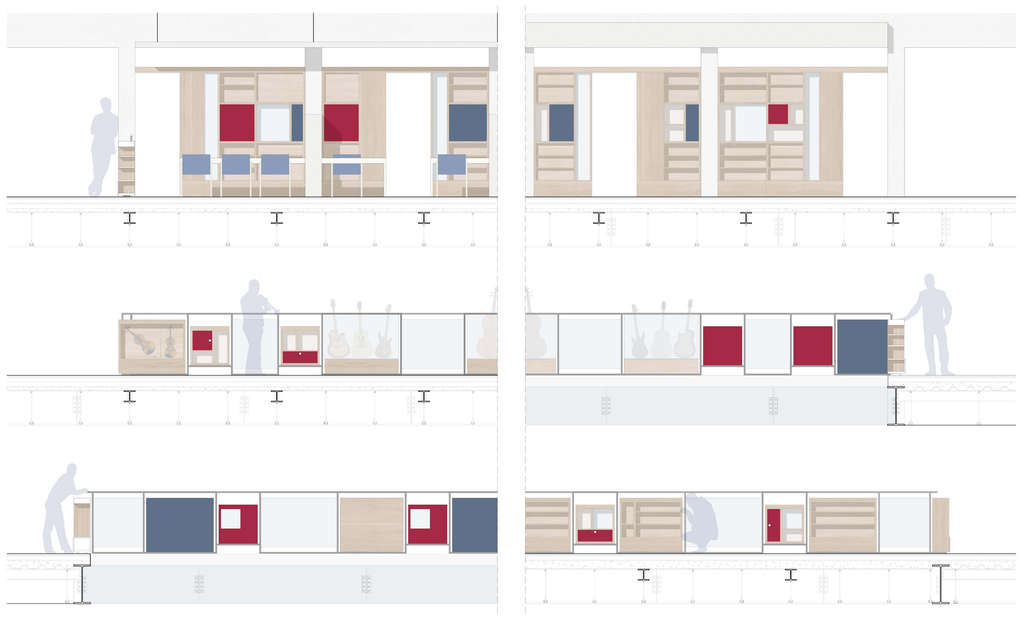

SEZIONI E PROSPETTI DEl MOBILE-PARAPETTO___Scala 1:20

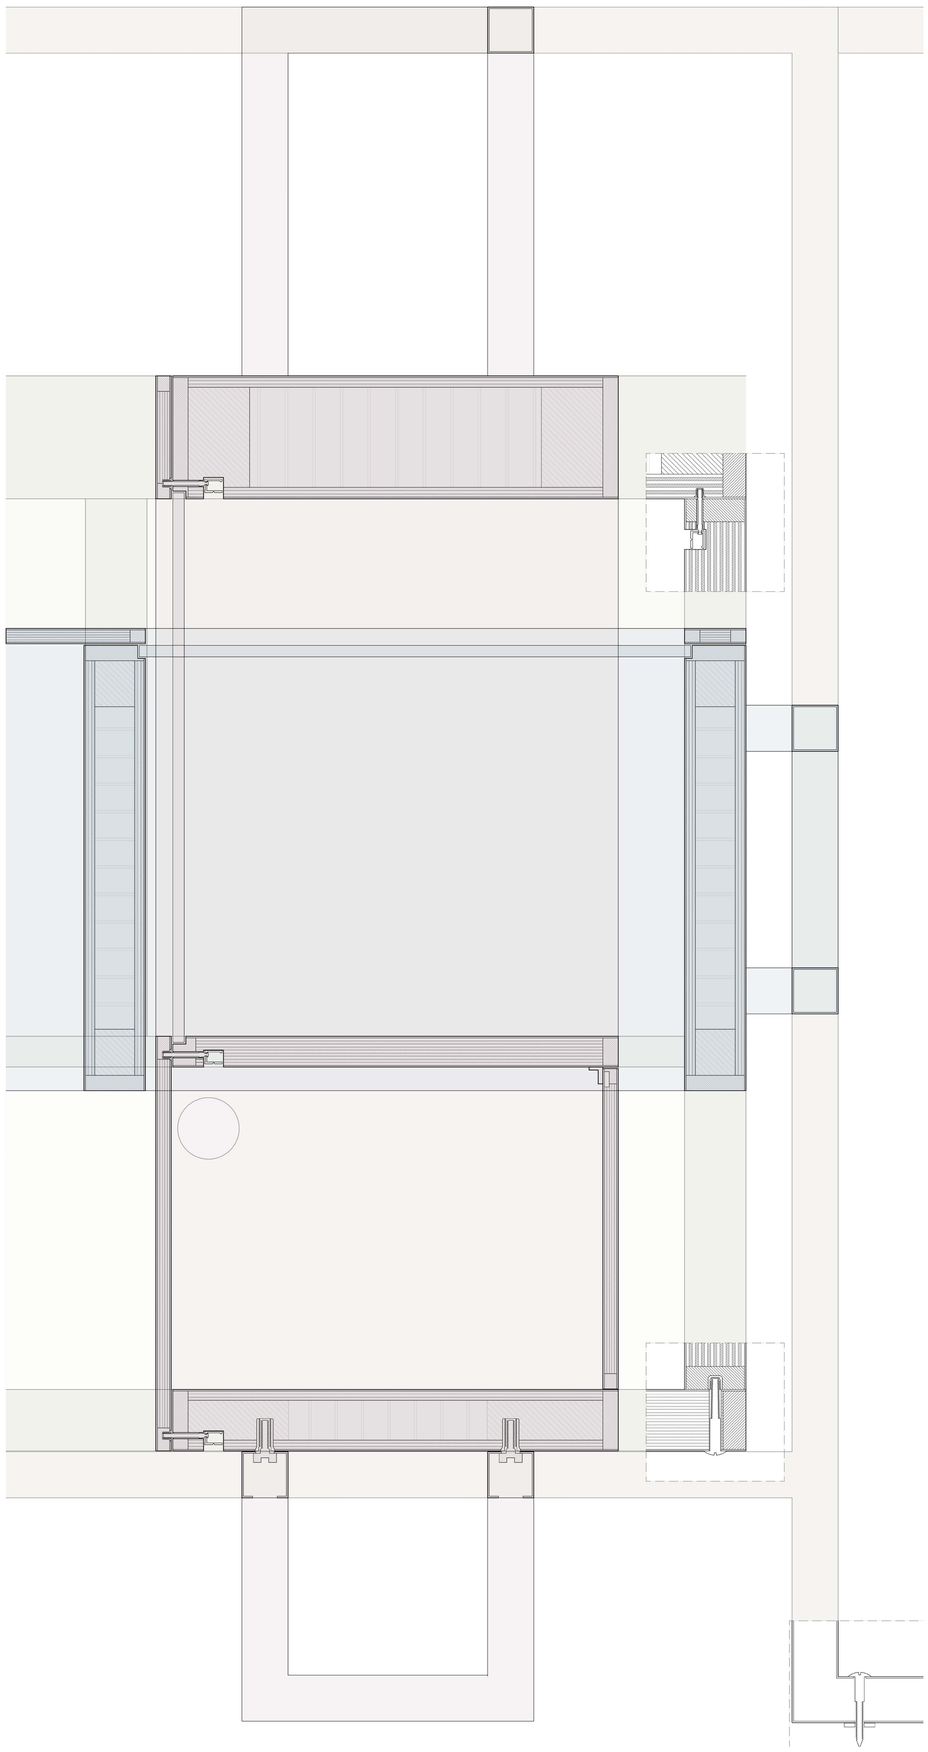

PARTICOLARE DEL MOBILE-PARAPETTO___Scala 1:1

SCHEMA DI MONTAGGIO

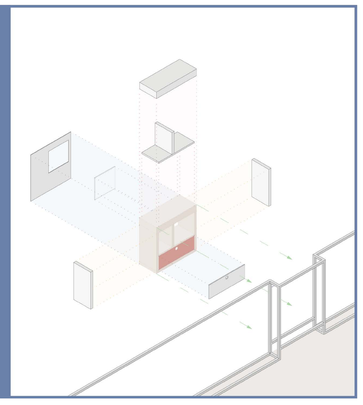

LE FASI DI MONTAGGIO

PRIMA FASE
alla base vengono sovrapposte le assi laterali

SECONDA FASE
vengono inserite le assi divisorie interne e le mensole

TERZA FASE
il vetro e il pannello in laccato rosso vanno a chiudere la parte posteriore, mentre un cassetto a ribalta chiude la parte anteriore in basso

POSIZIONAMENTO
il mobile viene inserito dall'alto nella struttura della barra in acciaio di supporto e ancorato ad esso tramite delle viti alla sua base

MODELLO MOBILE-PARAPETTO
SCALA 1:5

LEGENDA
MODELLO