




SOLAIO CON COPERTURA A GIARDINO CALPESTABILE

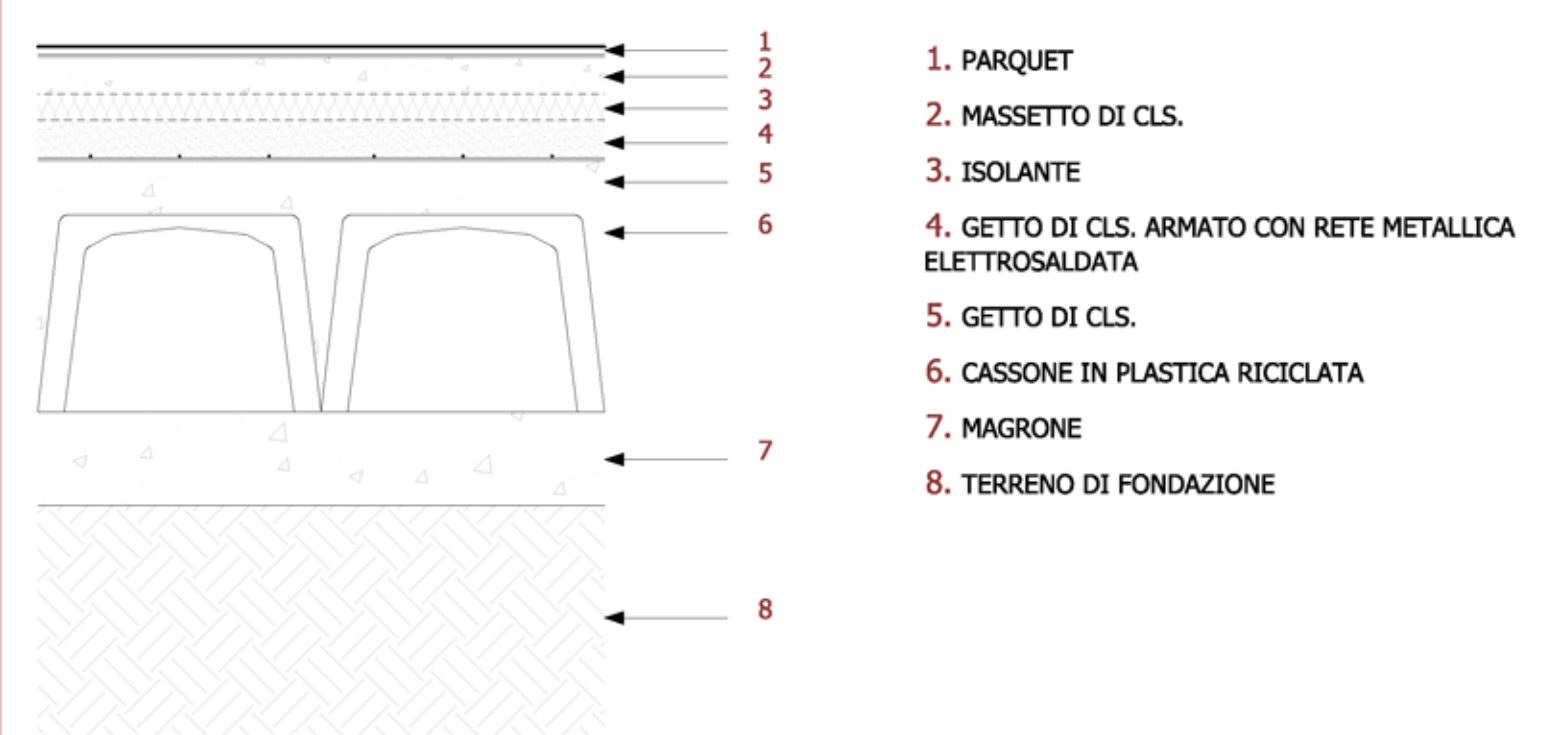

SOLAIO IN CASSERI A PERDERE E PAVIMENTAZIONE INTERNA

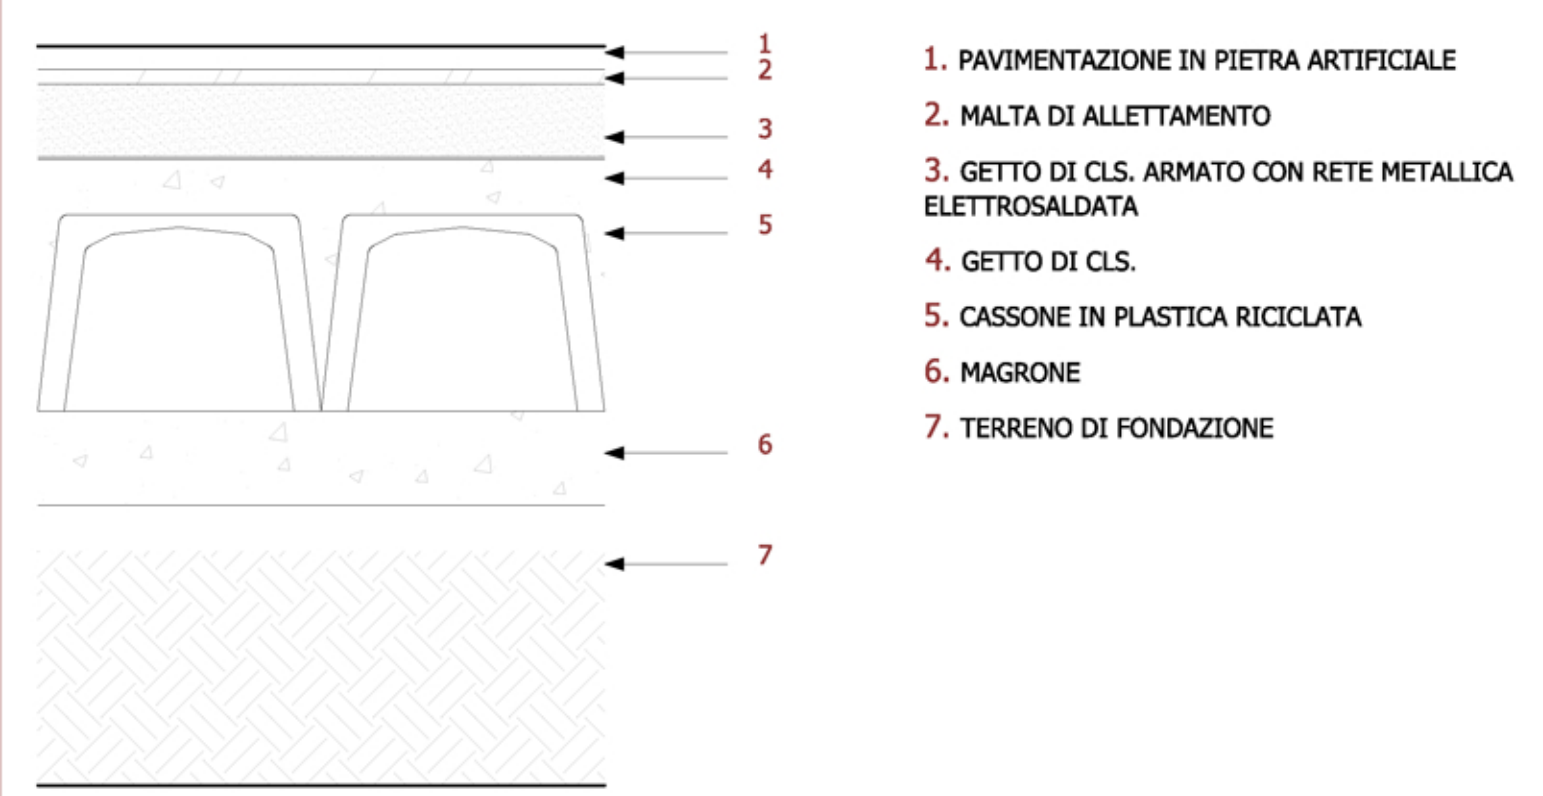


SOLAIO IN CASSERI A PERDERE E PAVIMENTAZIONE ESTERNA

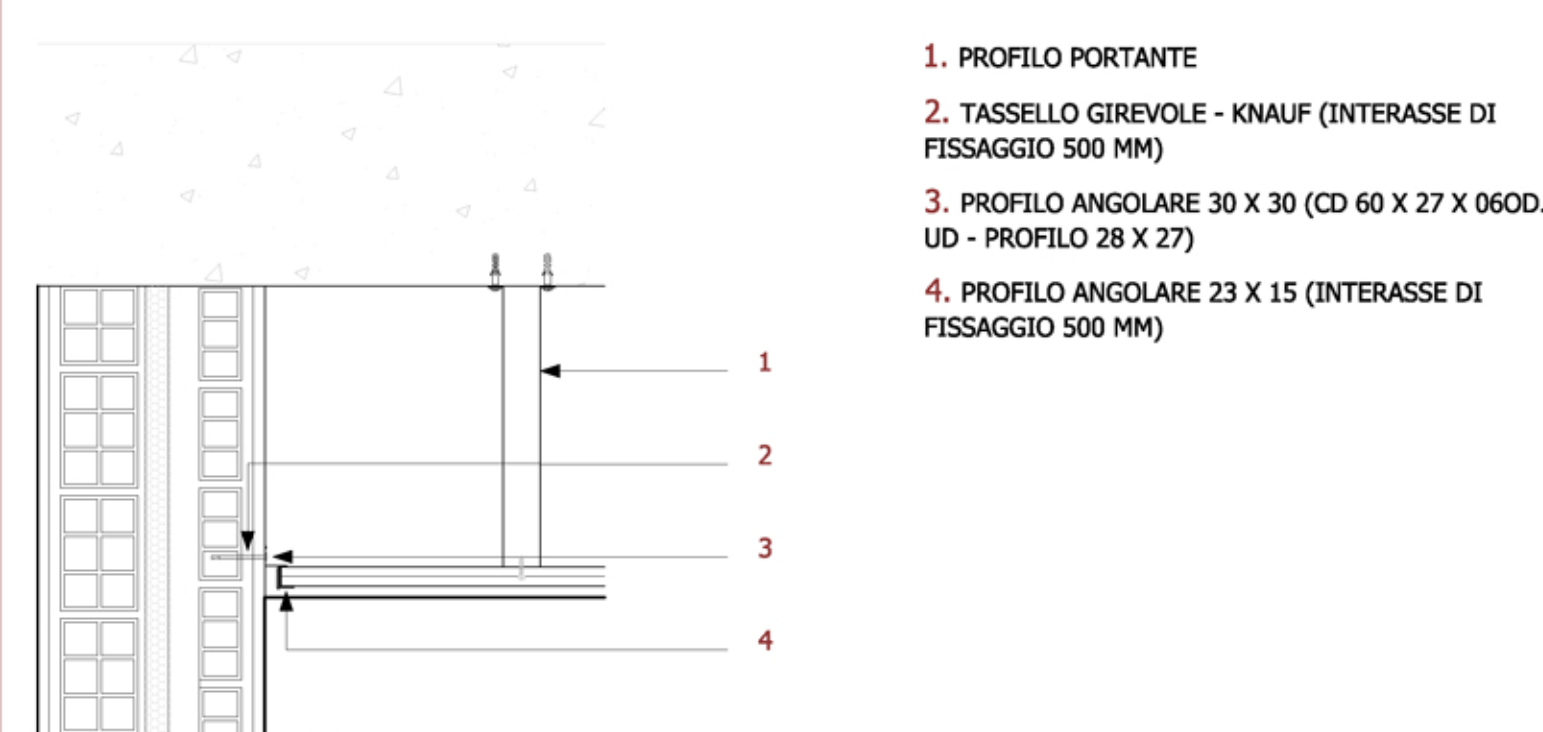

SEZIONE VERTICALE DEL CONTROSOFFITTO



TAMPONATURA ESTERNA CON SUPERFICIE RIFINITA AD INTONACO

 

SEZIONE M - M SCALA 1 : 20