



SEZIONE PROSPETTICA ANTIQUARIUM

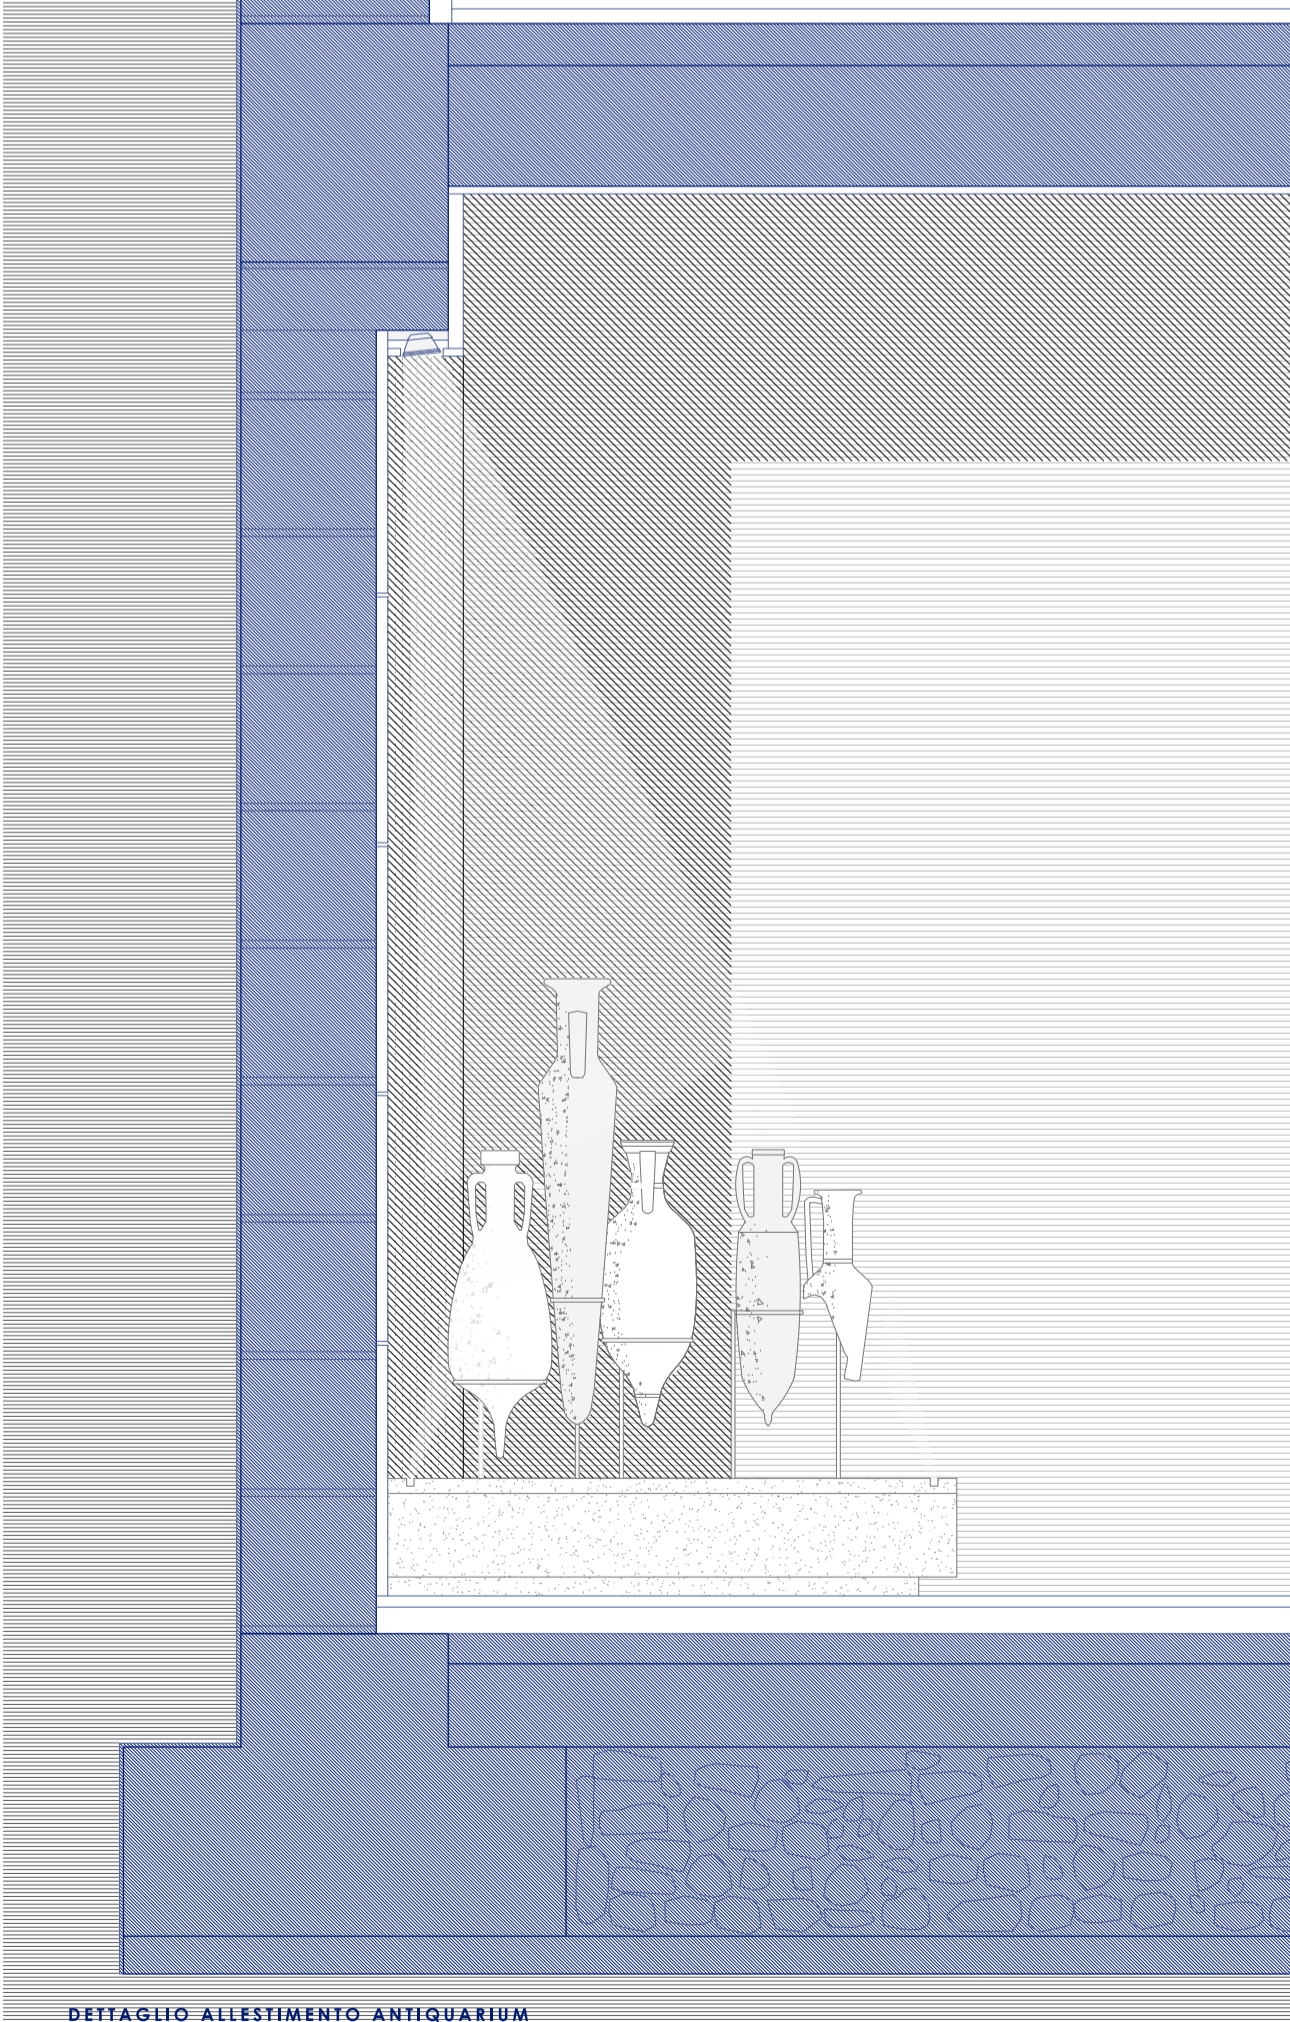

DETTAGLIO ALLESTIMENTO ANTIQUARIUM

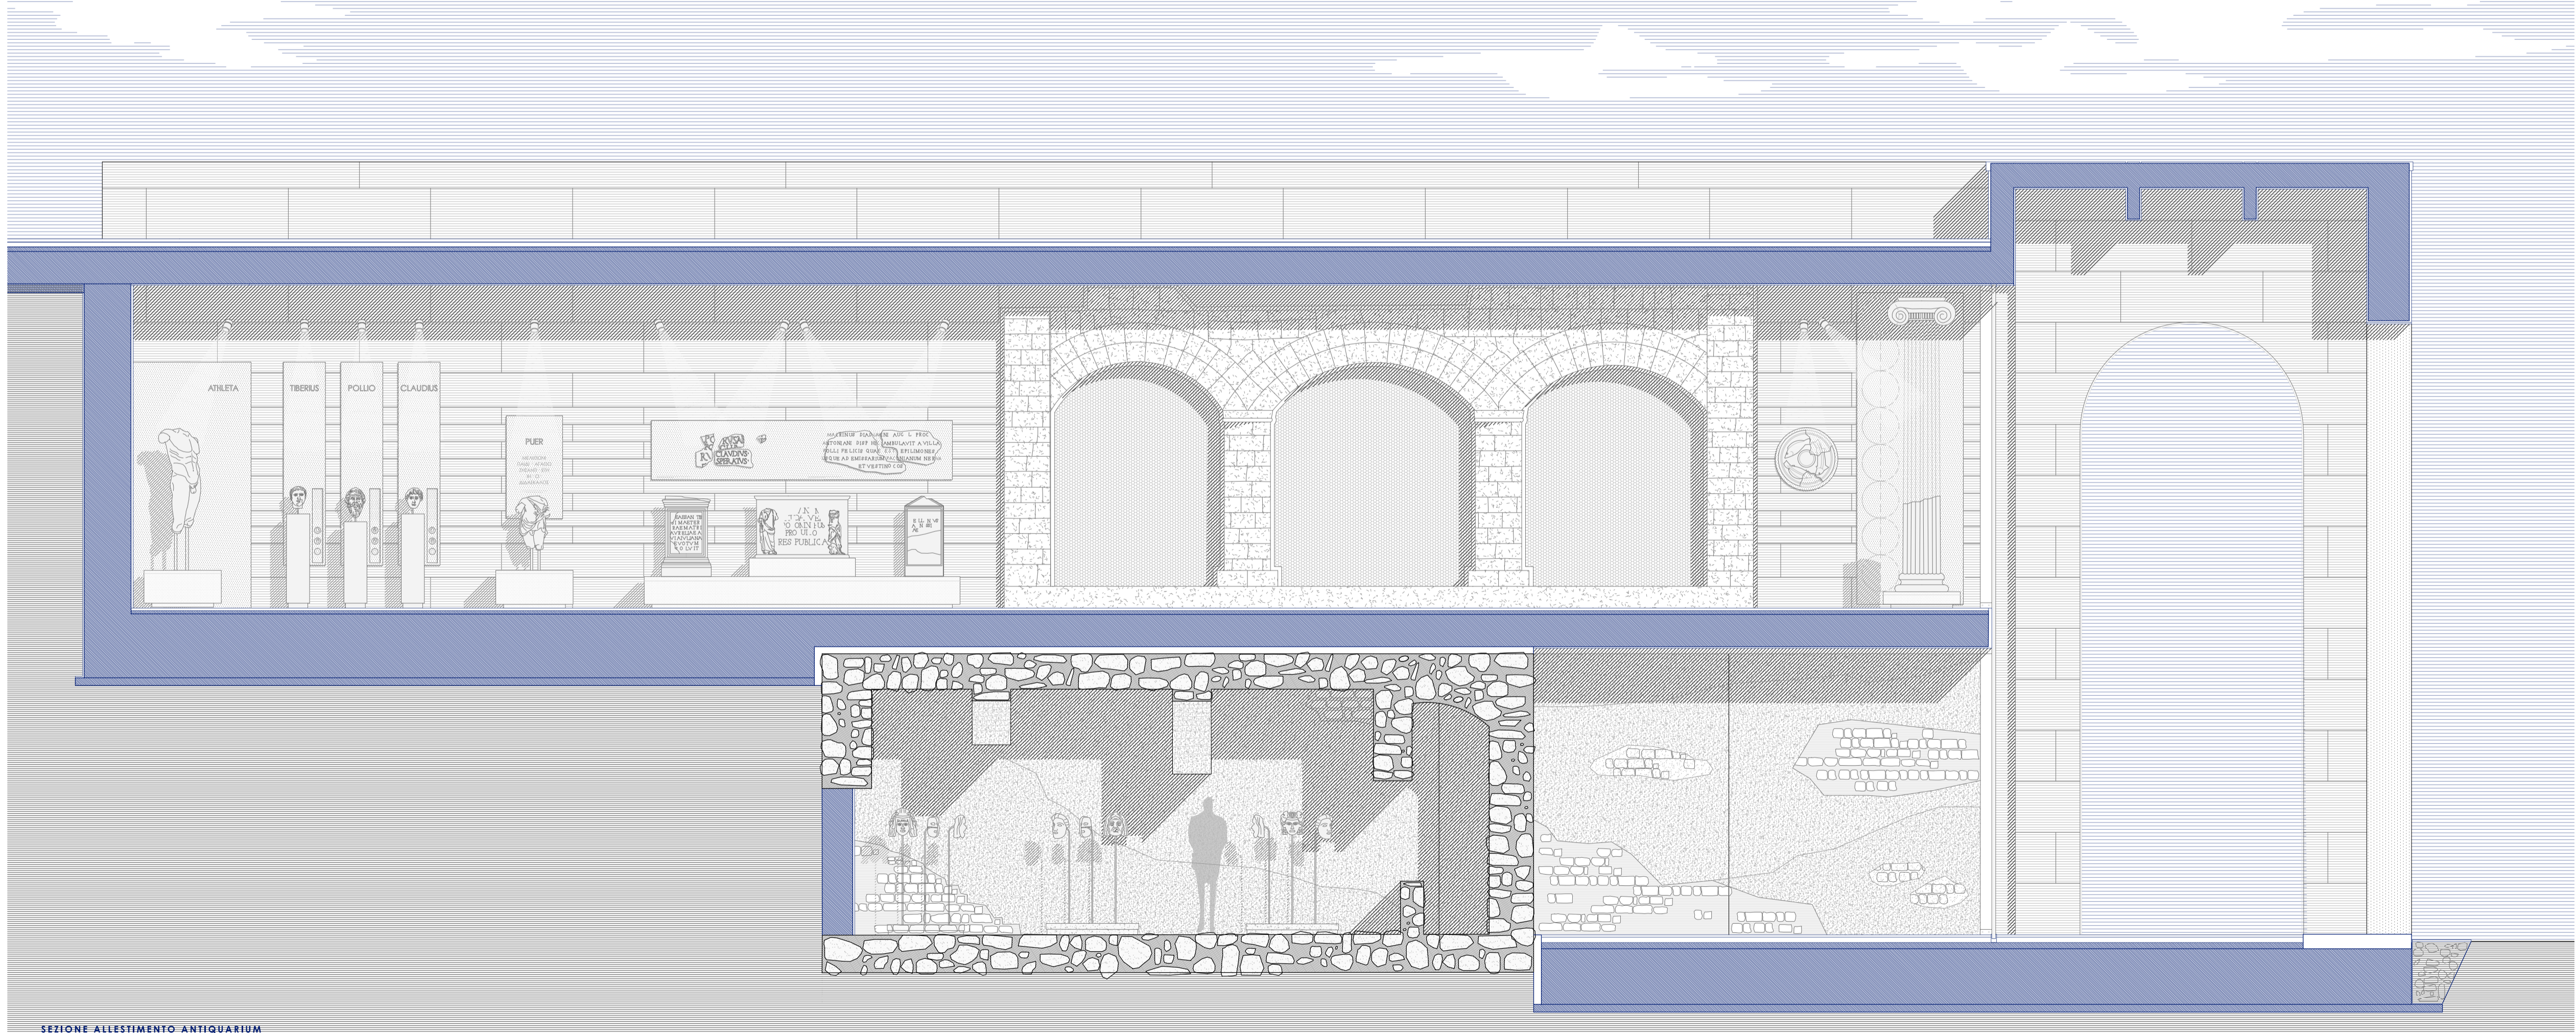

SEZIONE ALLESTIMENTO ANTIQUARIUM

