


PIANTA ALLESTIMENTO CISTERNA



SEZIONE ALLESTIMENTO CISTERNA

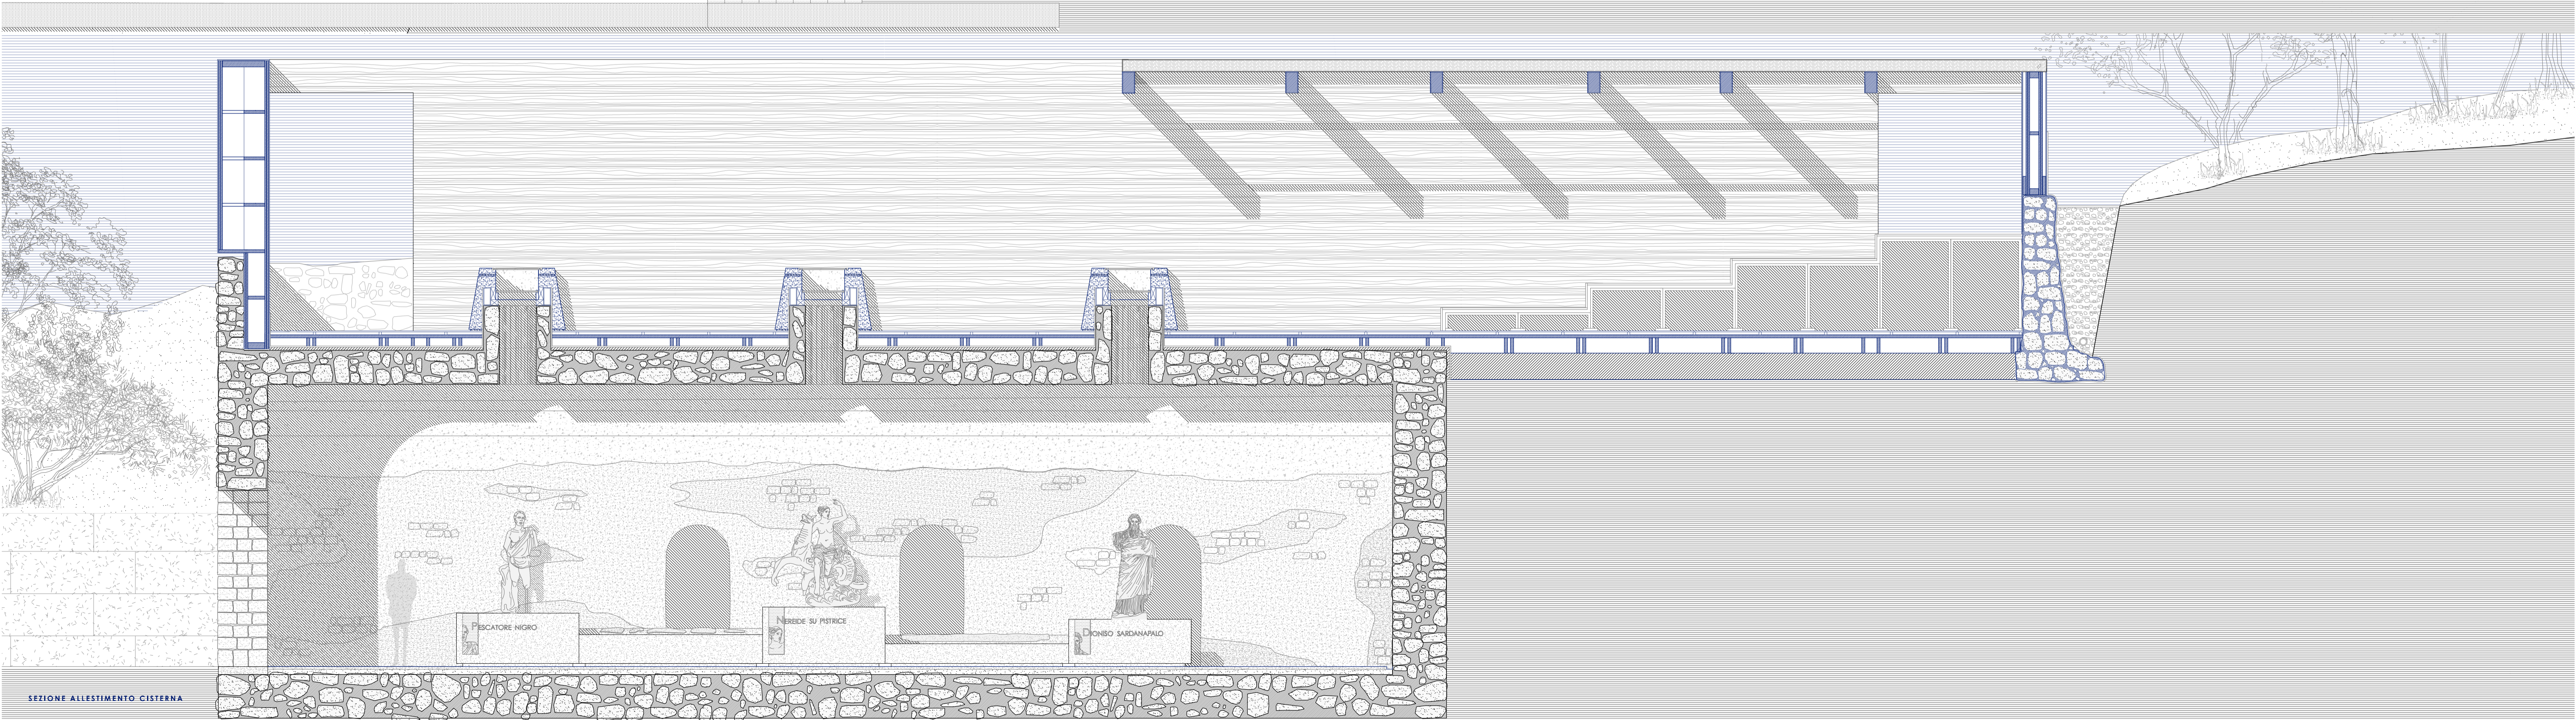