


26 pannelli

375 mq

2 pannelli chiusi a metà

6 sale per un totale di 2250 mq di area espositiva

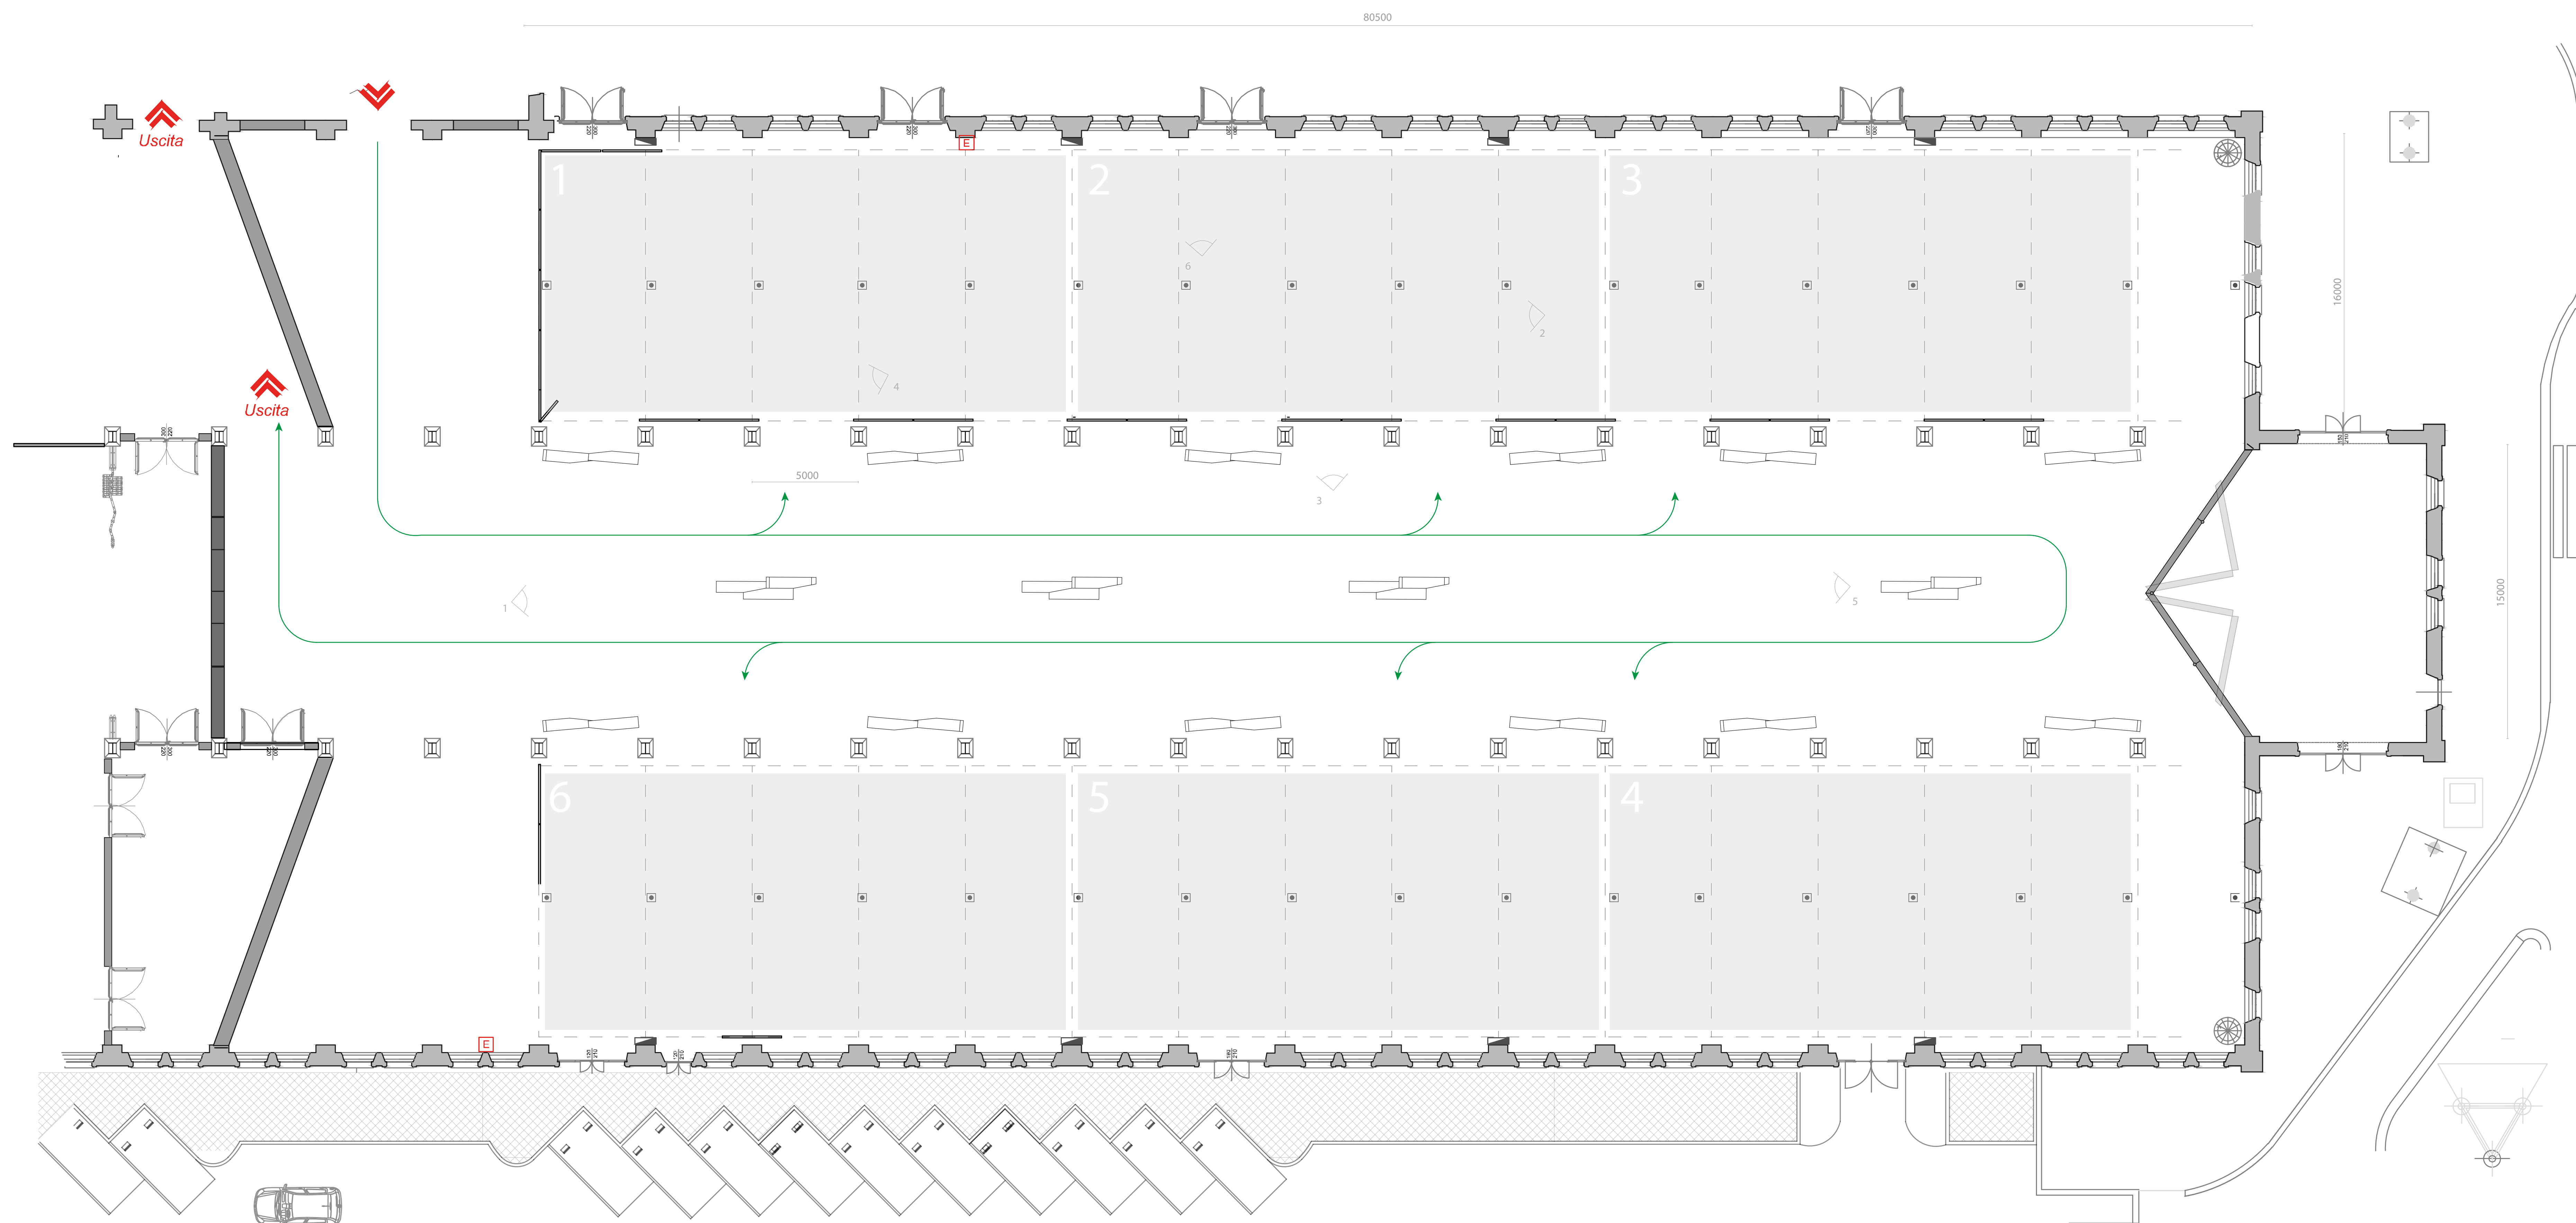

Pianta Area Espositiva Temporanea - Scala 1:100 - misure in mm.

