



Sezione A-A' - Scala 1:100

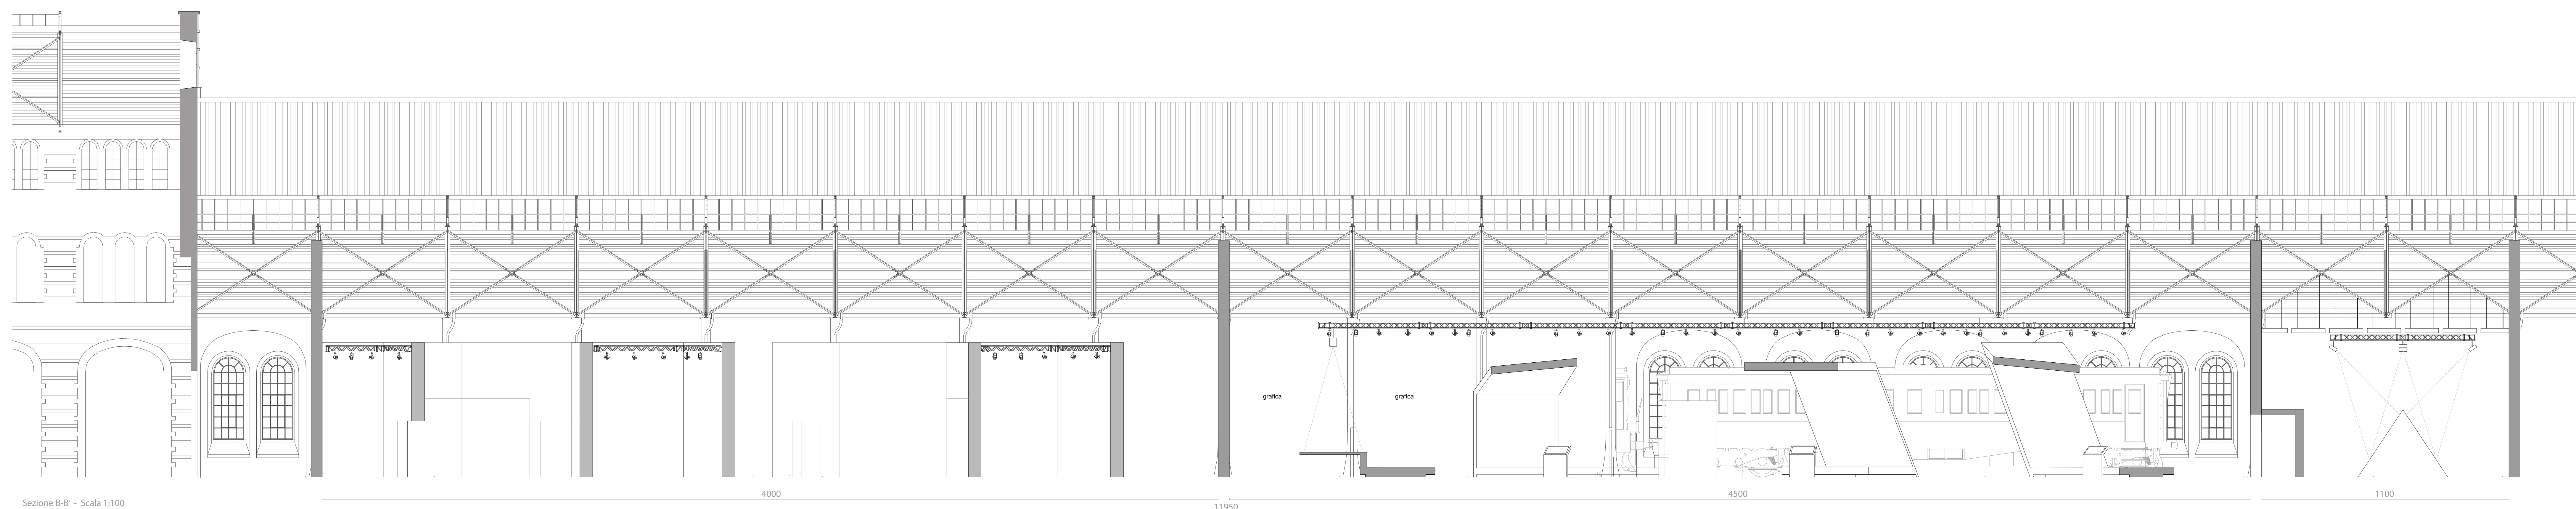

Sezione B-B' - Scala 1:100

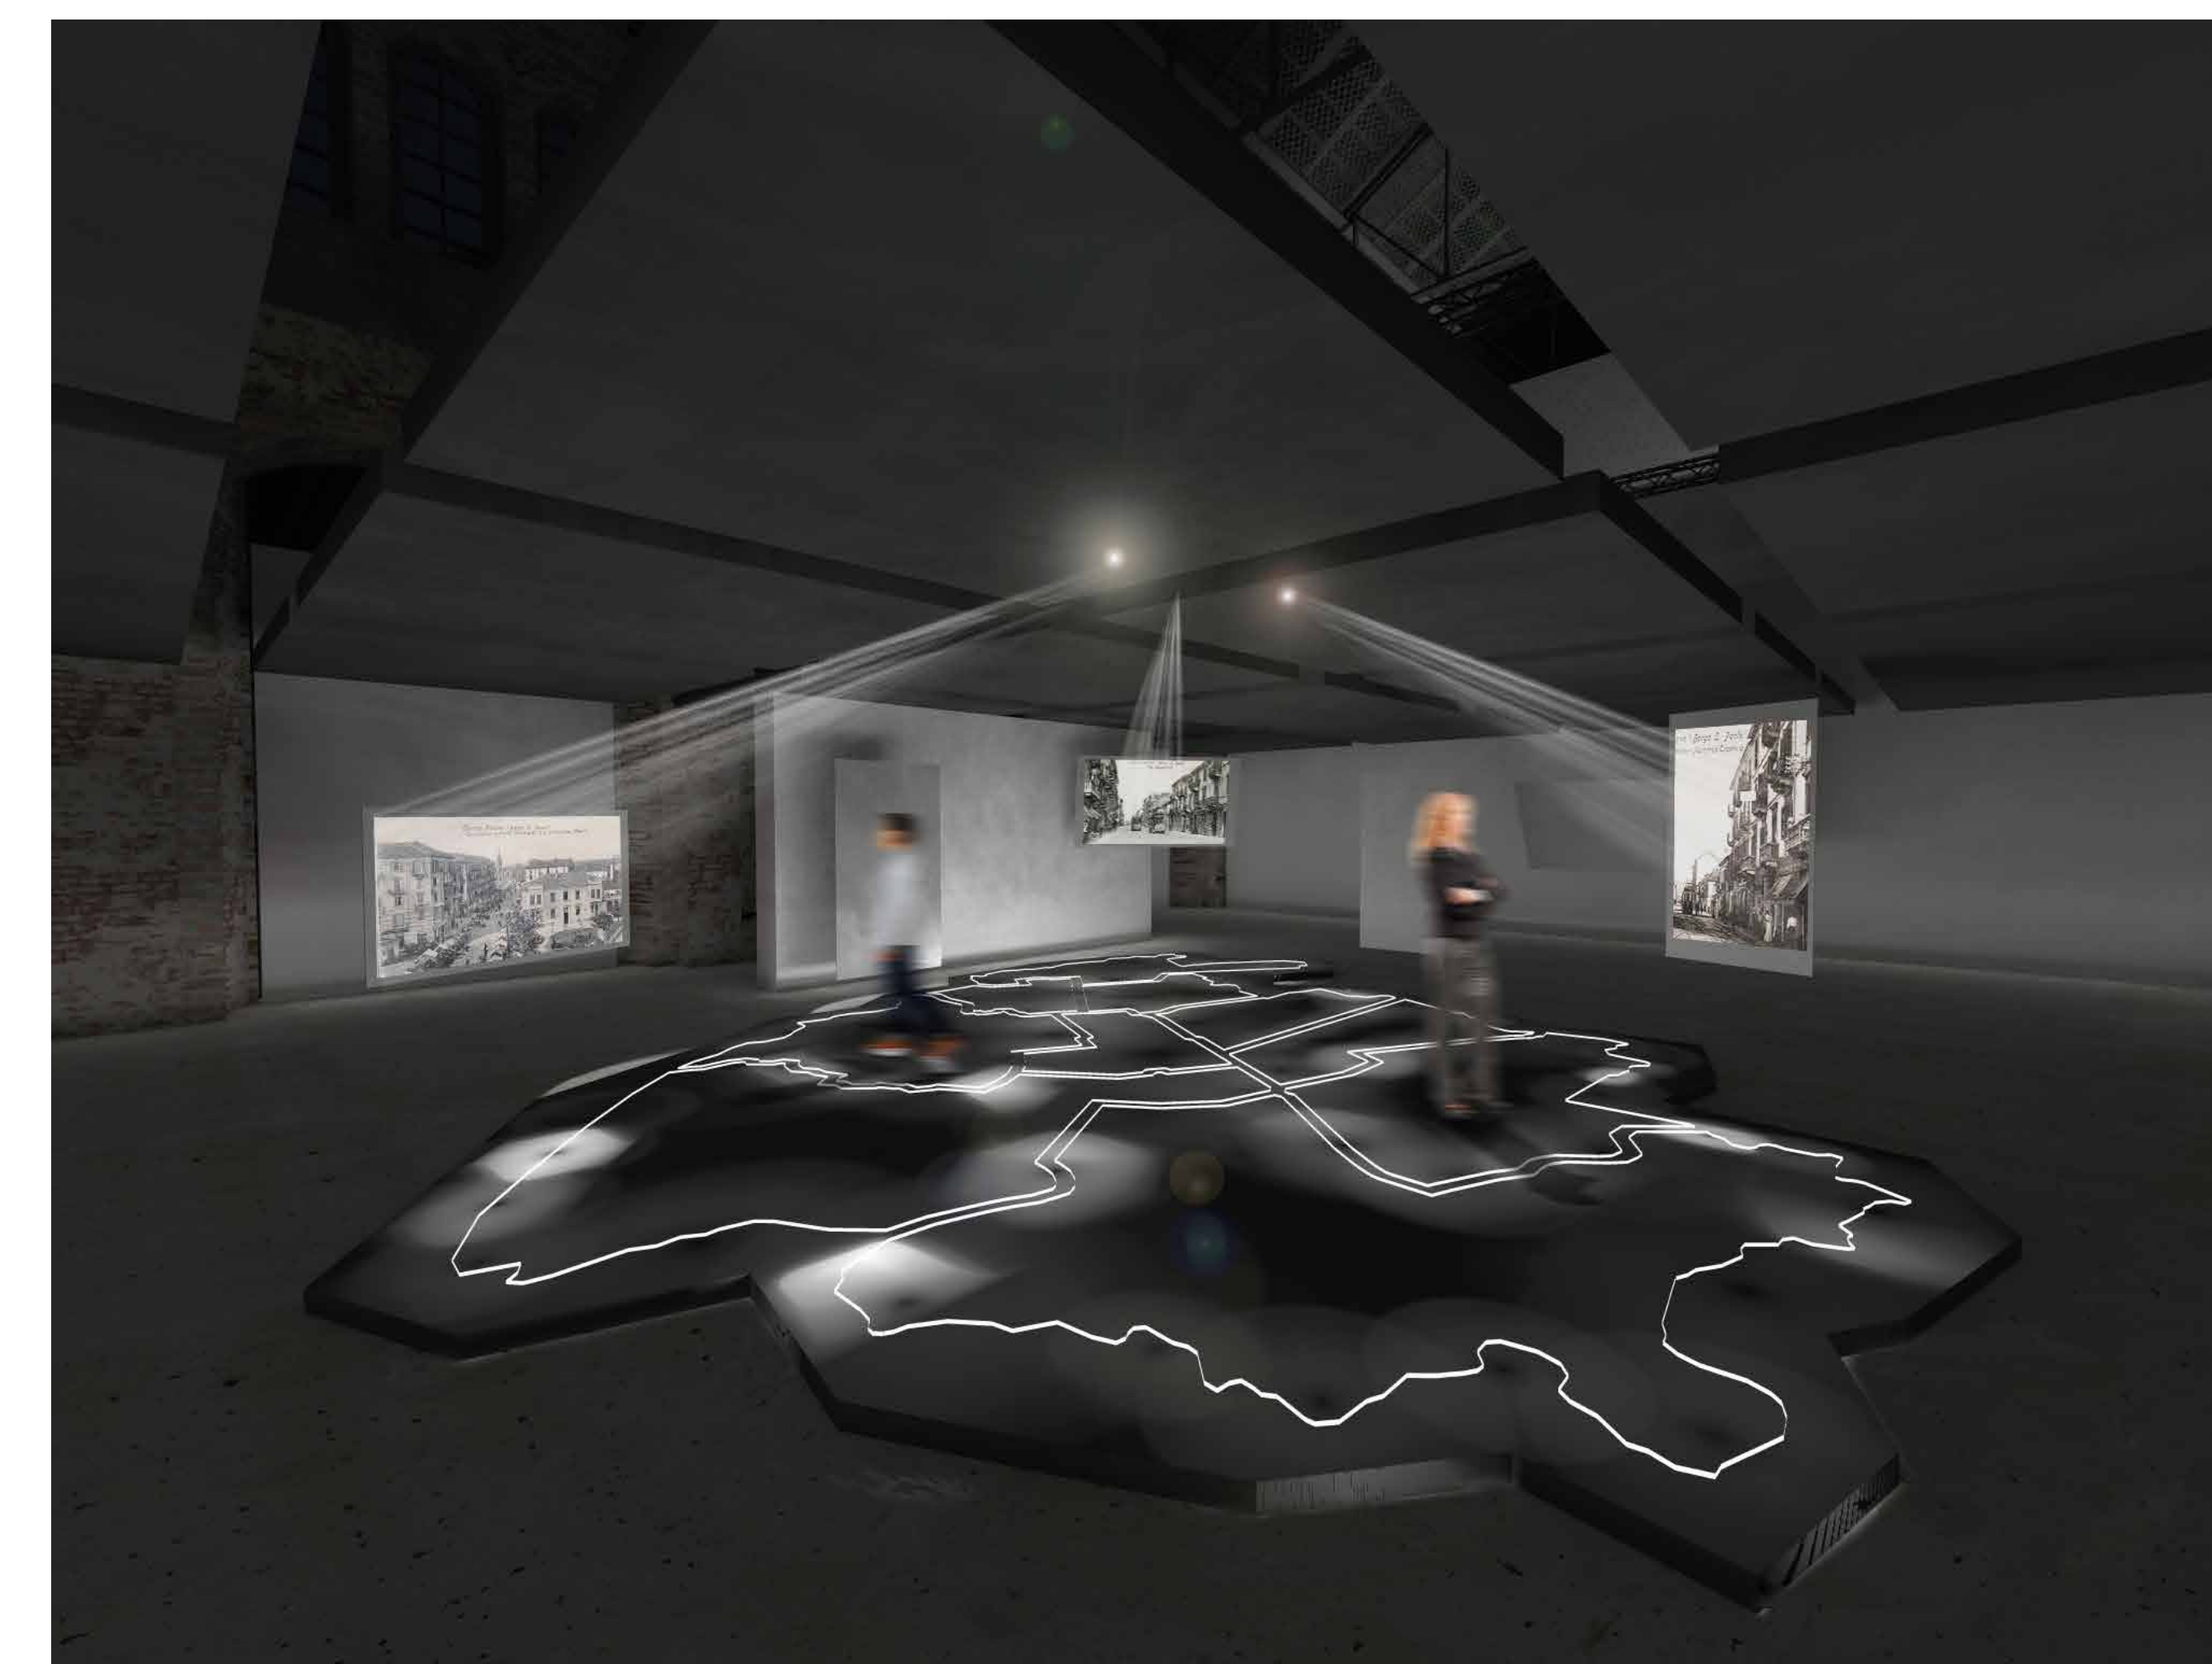