




Pianta Mostra "Era L'Industria" - Scala 1:100 - misure in mm.

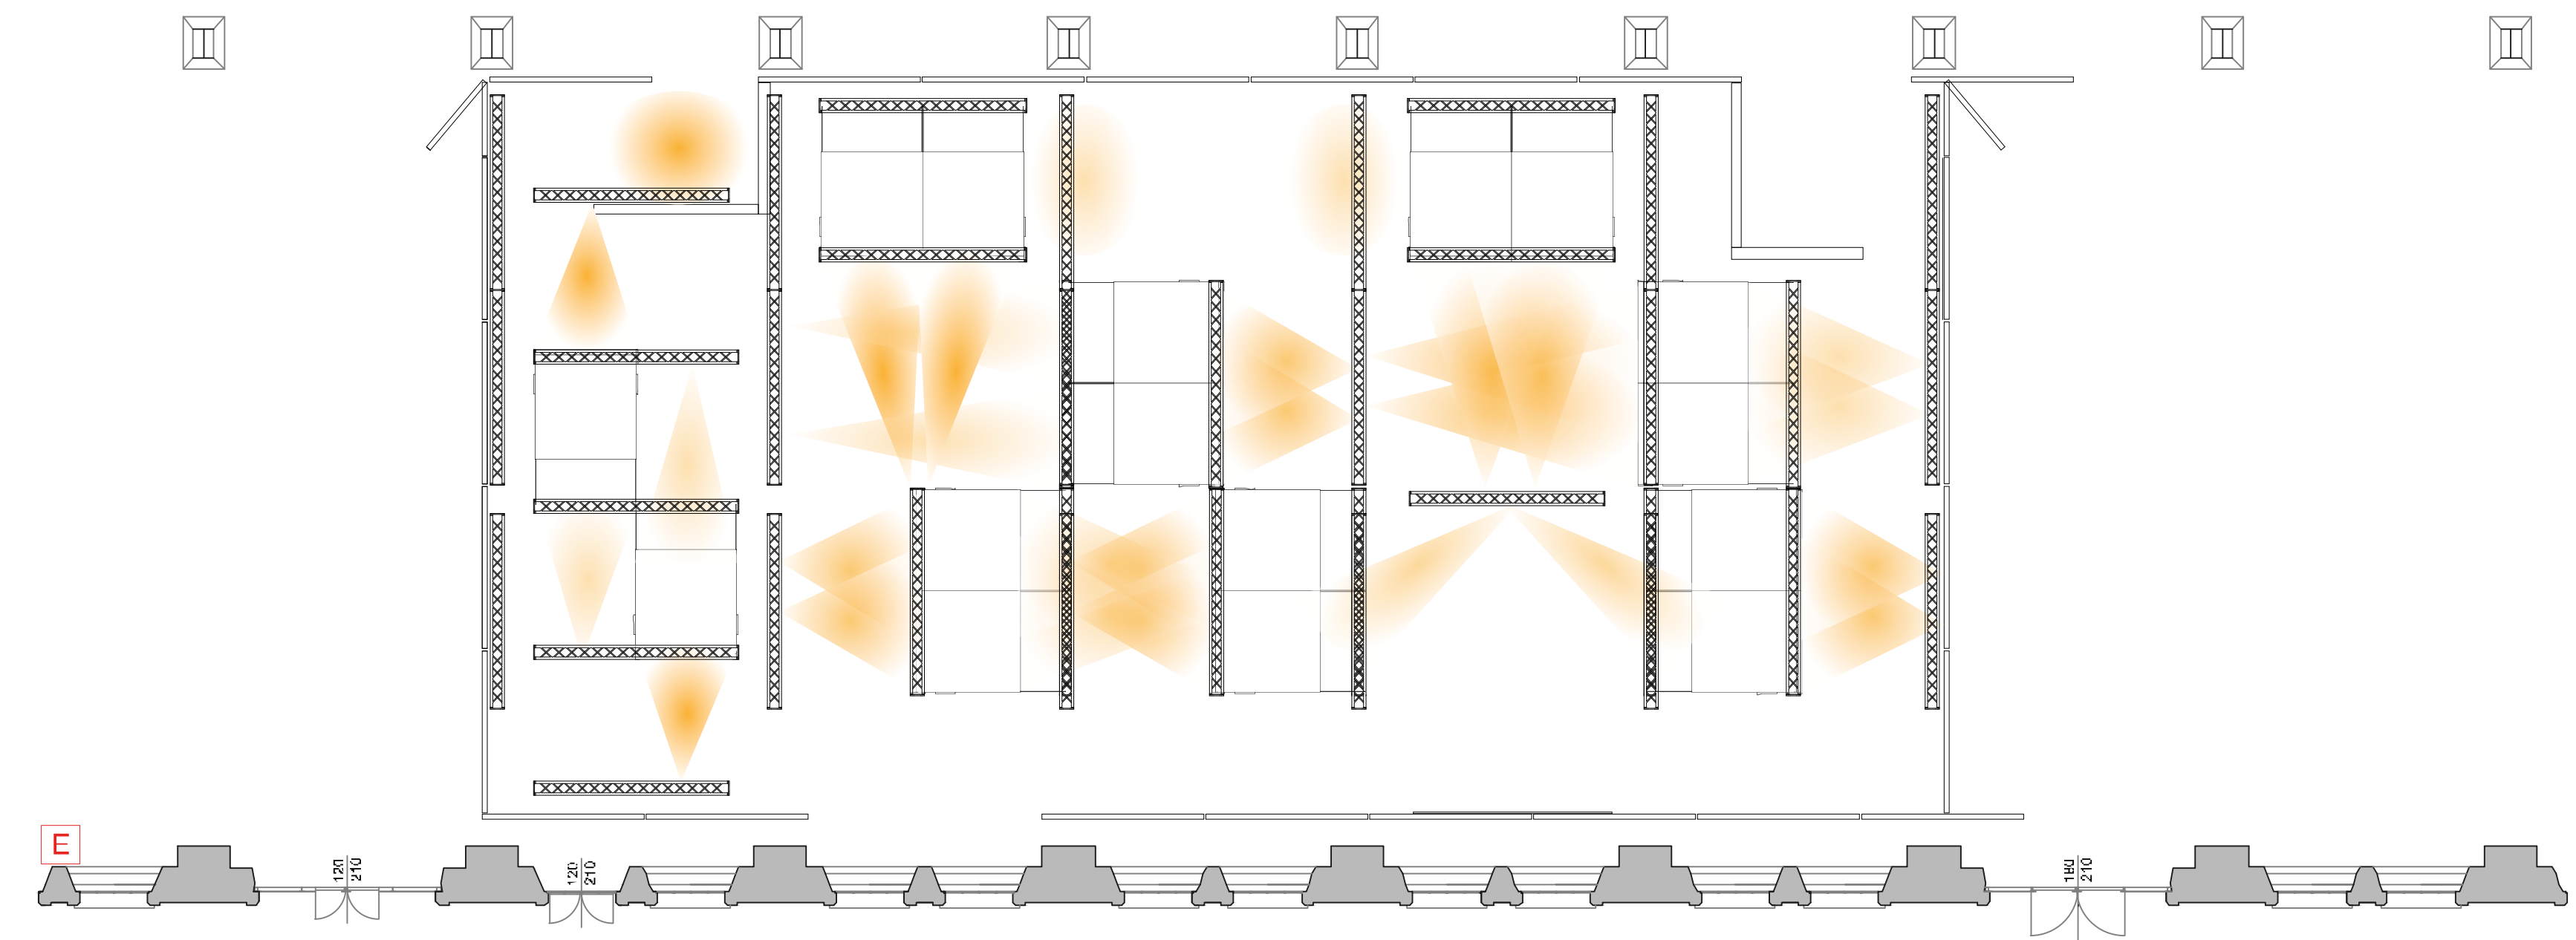


Pianta illuminotecnica Mostra "Era L'Industria" - Scala 1:100 - misure in mm.

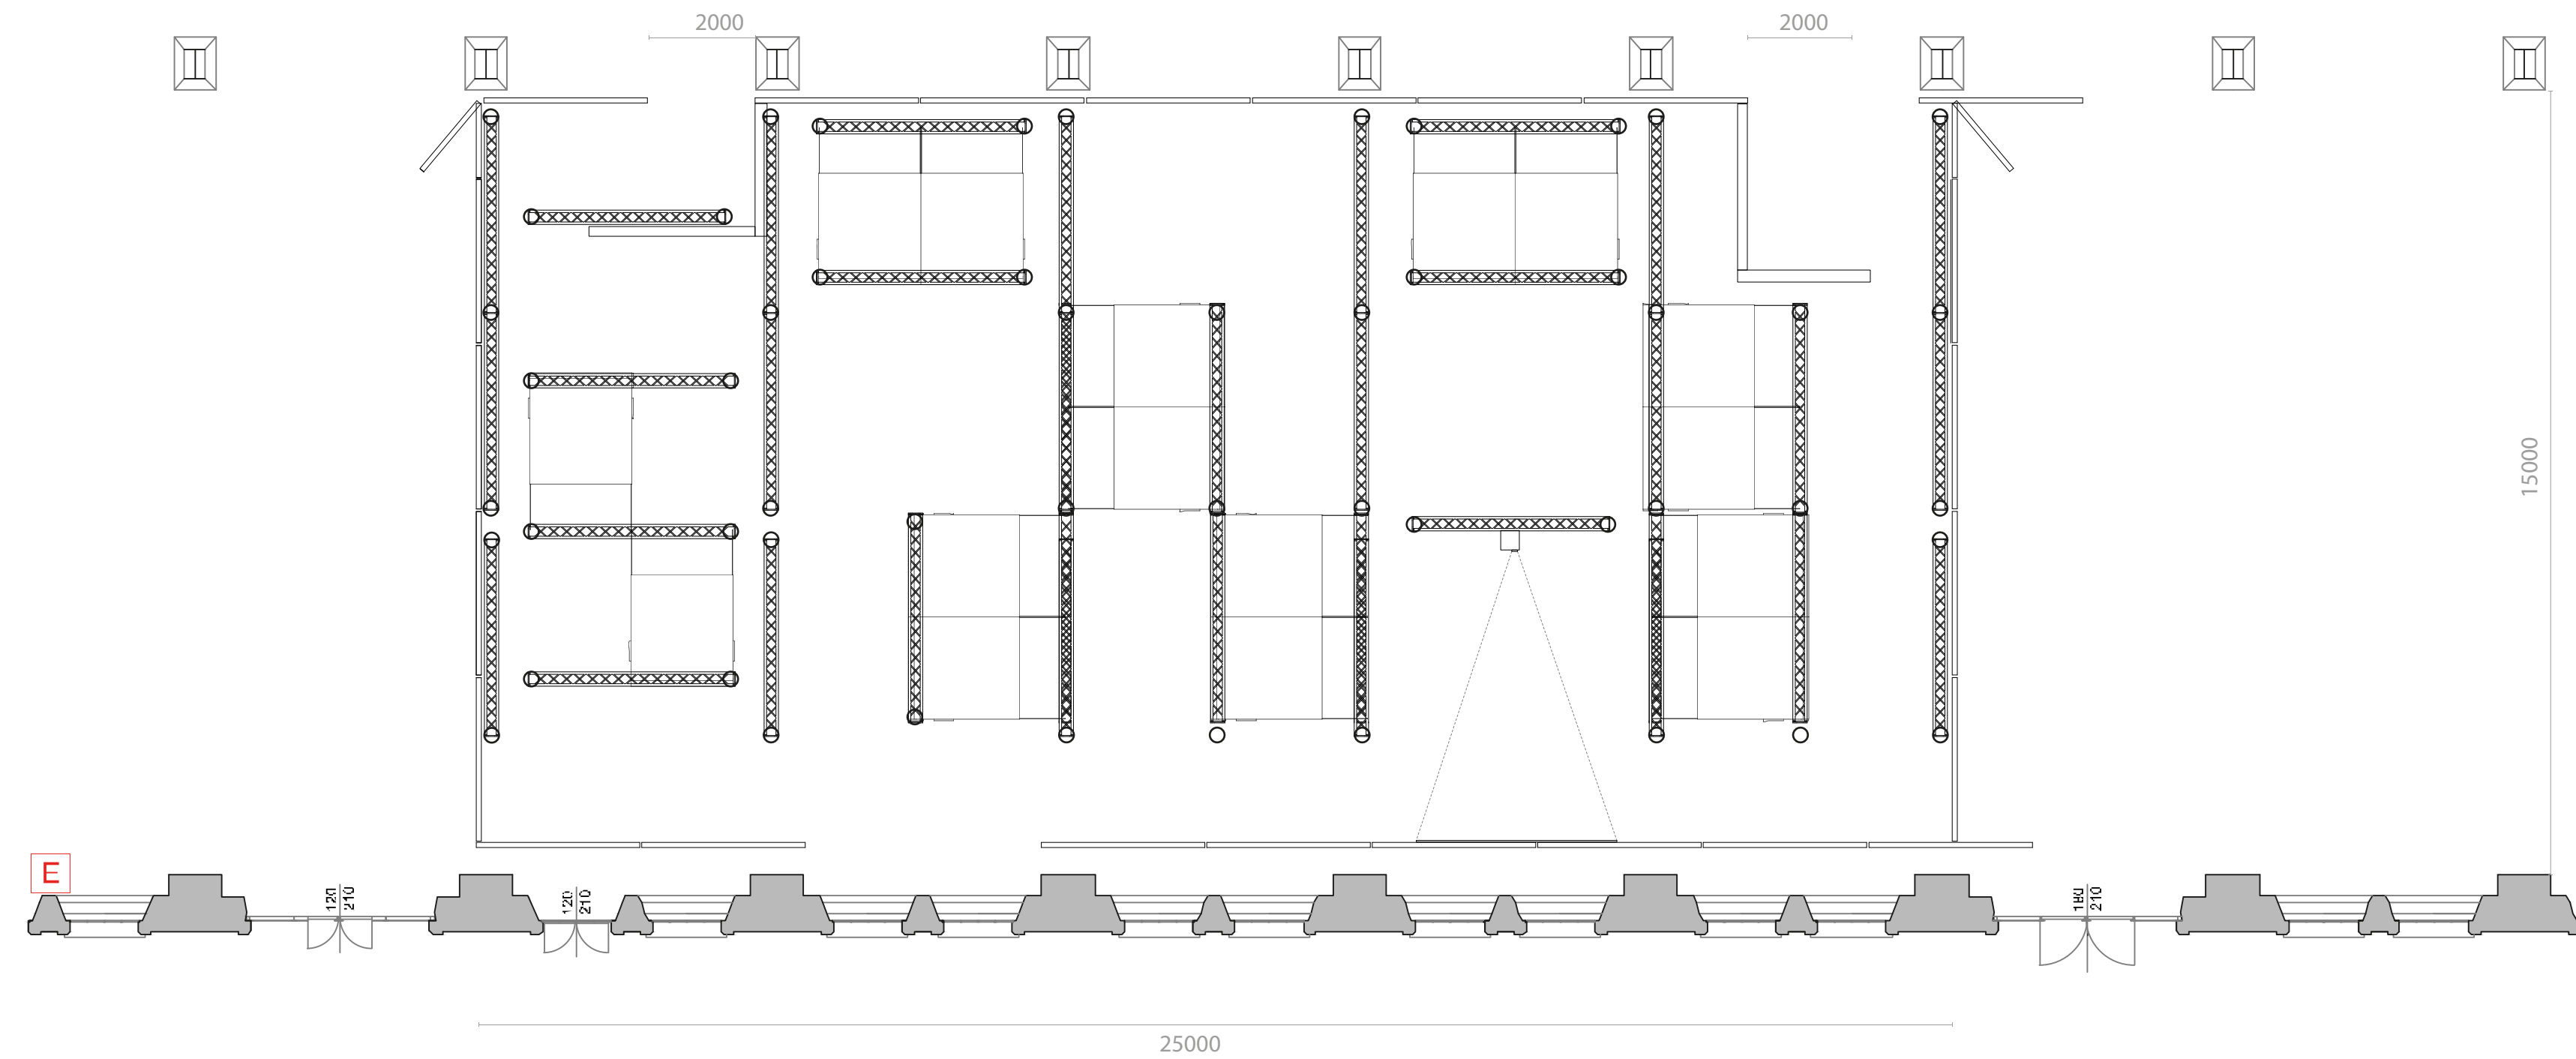

Pianta Appendimenti Mostra "Era L'Industria" - Scala 1:100 - misure in mm.

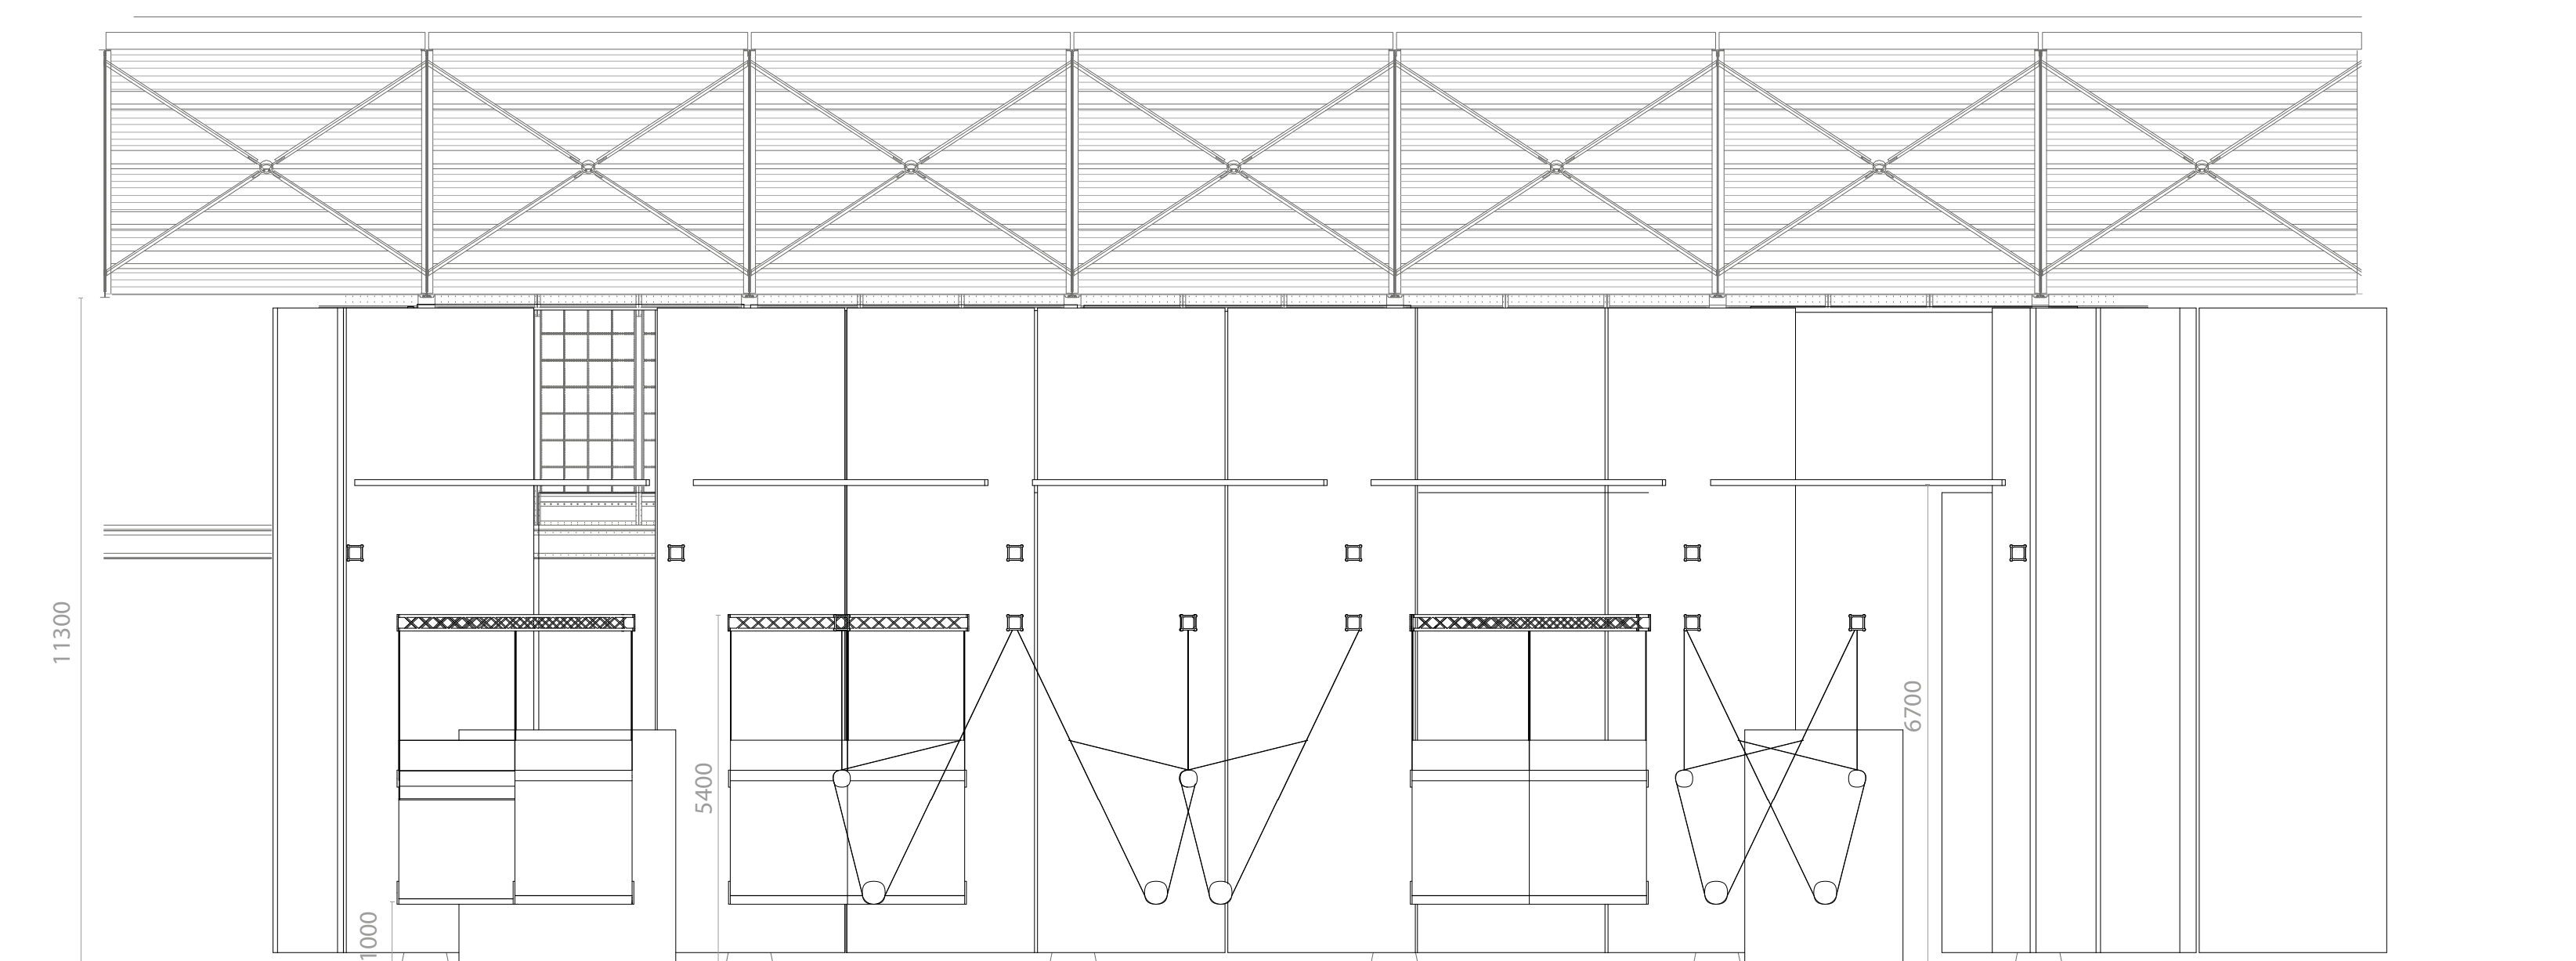

Sezione Longitudinale Mostra "Era L'Industria" - Scala 1:100 - misure in mm.

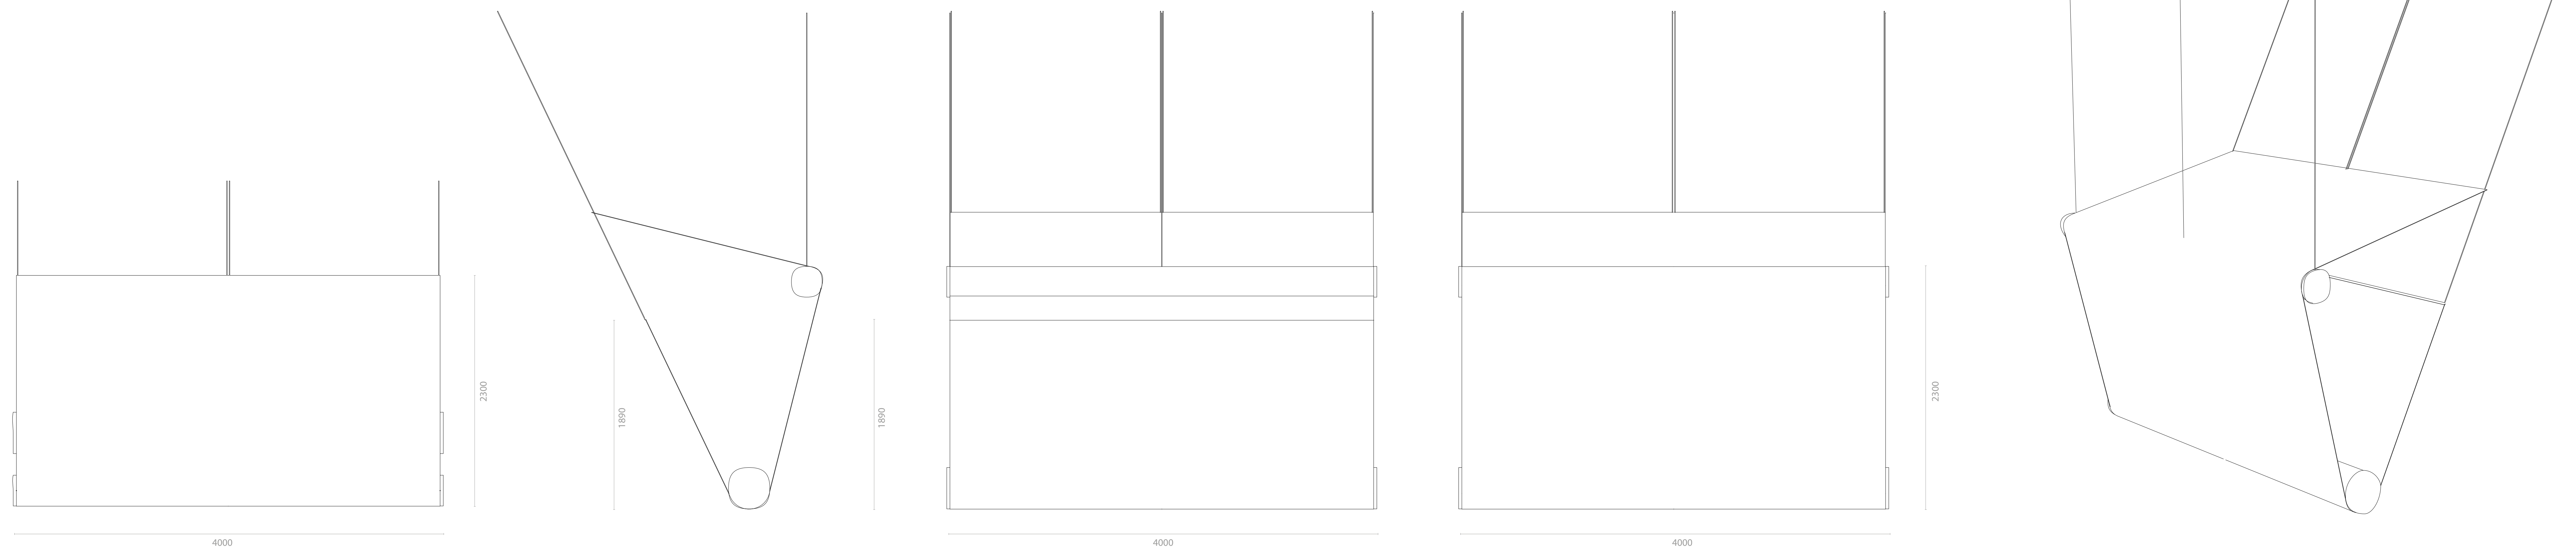

Particolare Dispositivo Allestitivo - Scala 1:50 - misure in mm.