


Sezione A-A' - Scala 1:100

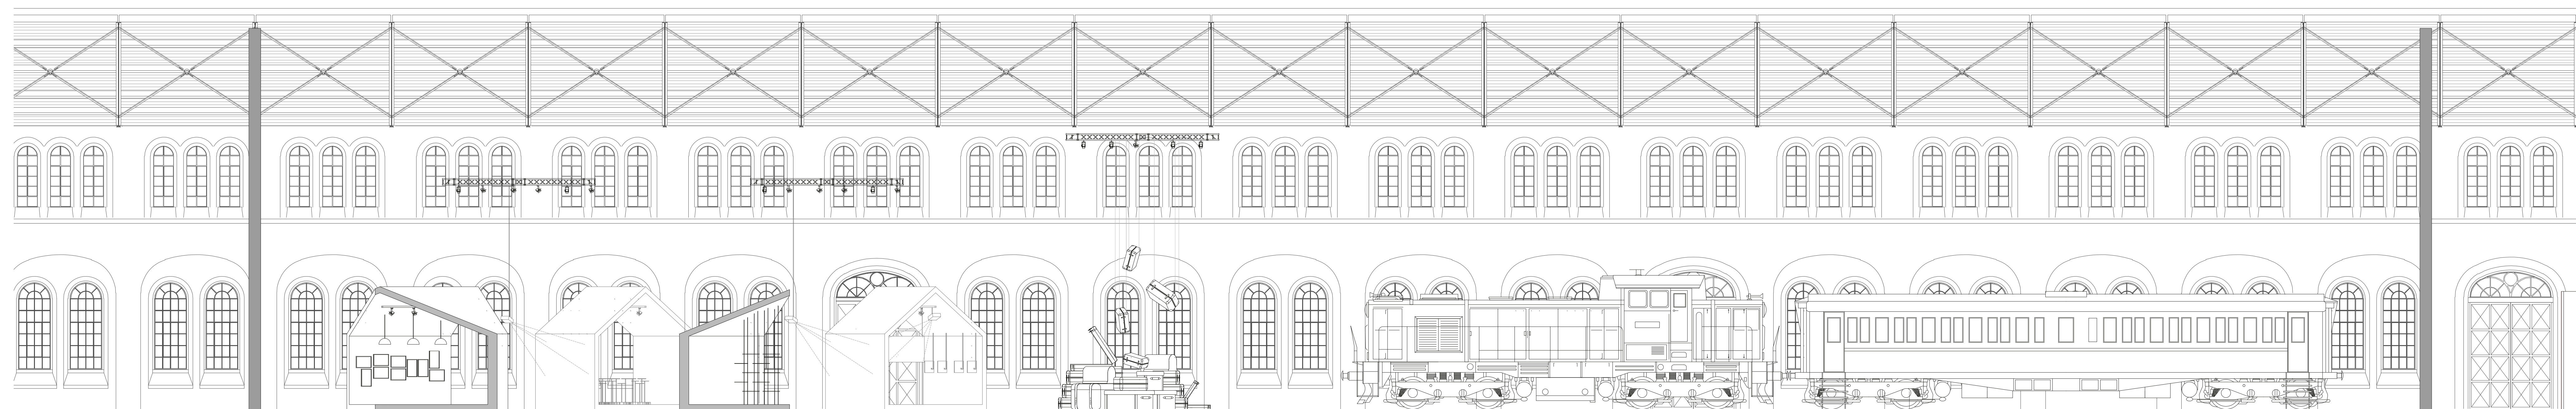

Sezione D-D' - Scala 1:100

