


Prospetto storico Palazzo Belmonte Riso
Scala 1:200

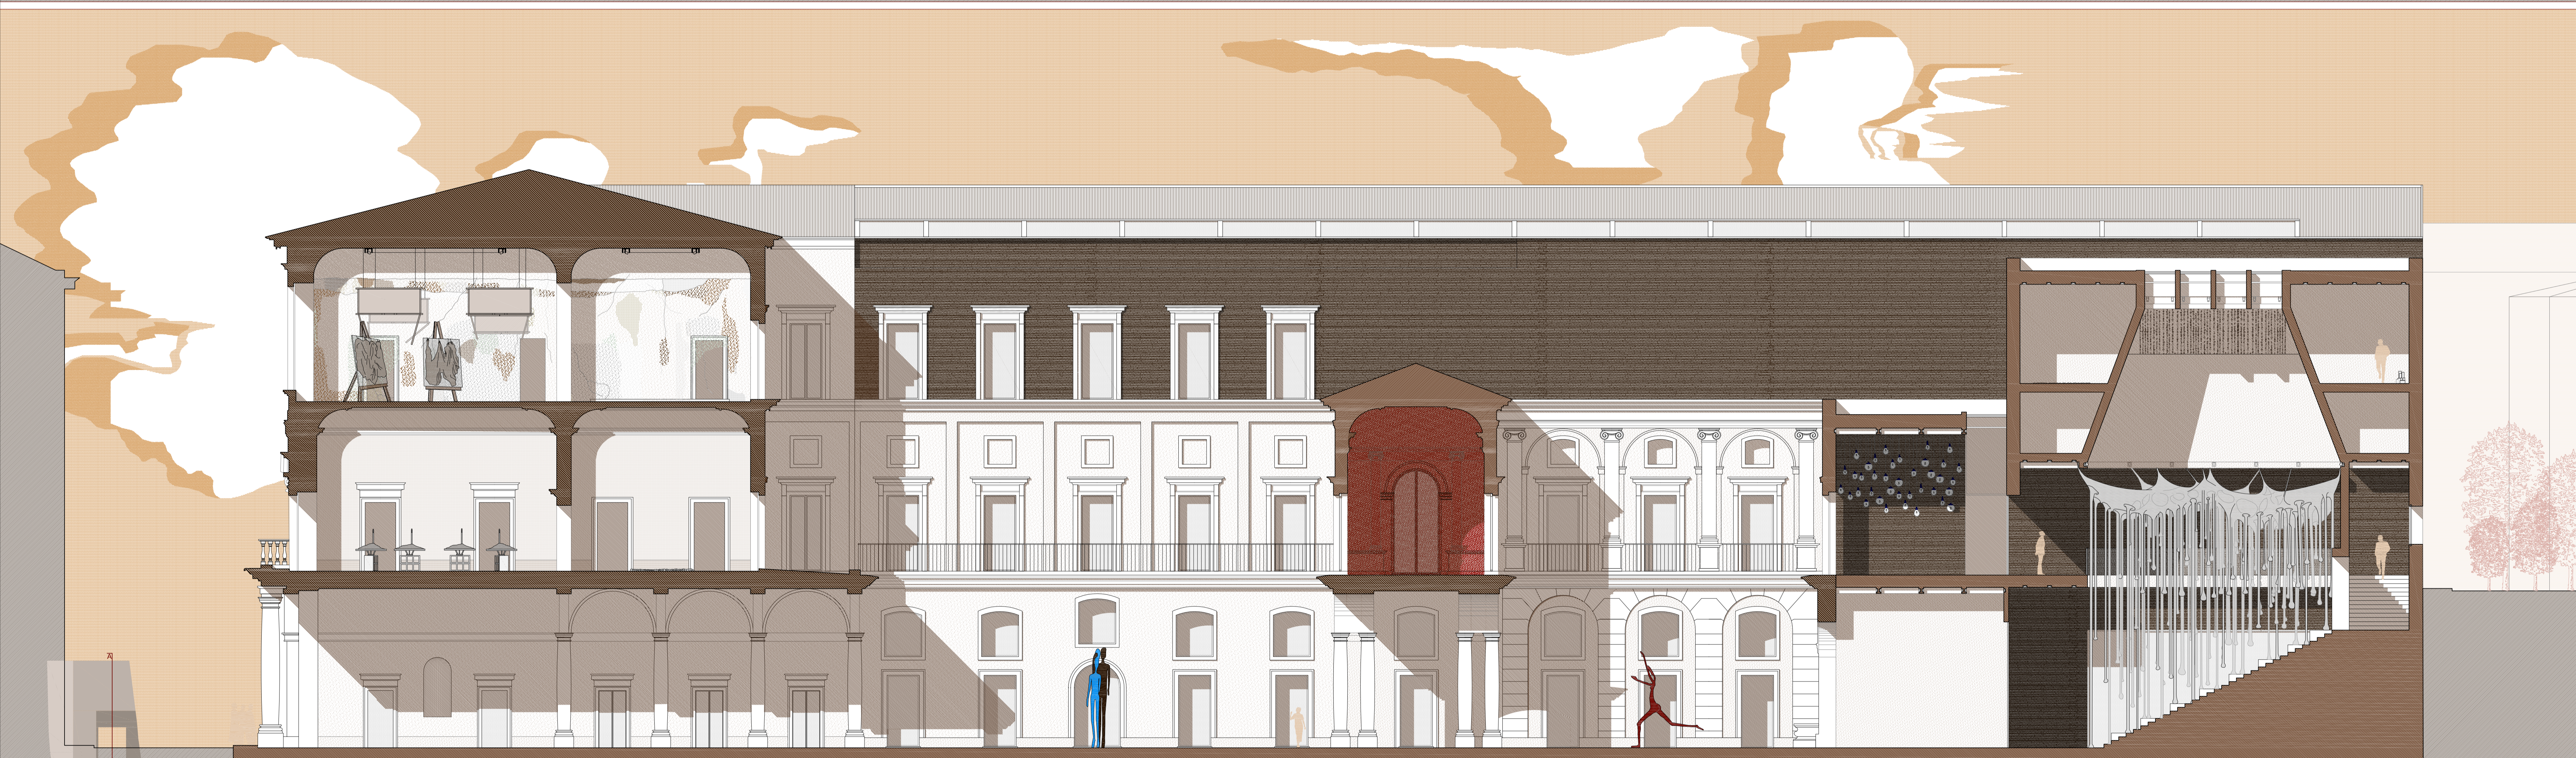

Sezione AA
Scala 1:100