




Sezione NN
Scala 1:100

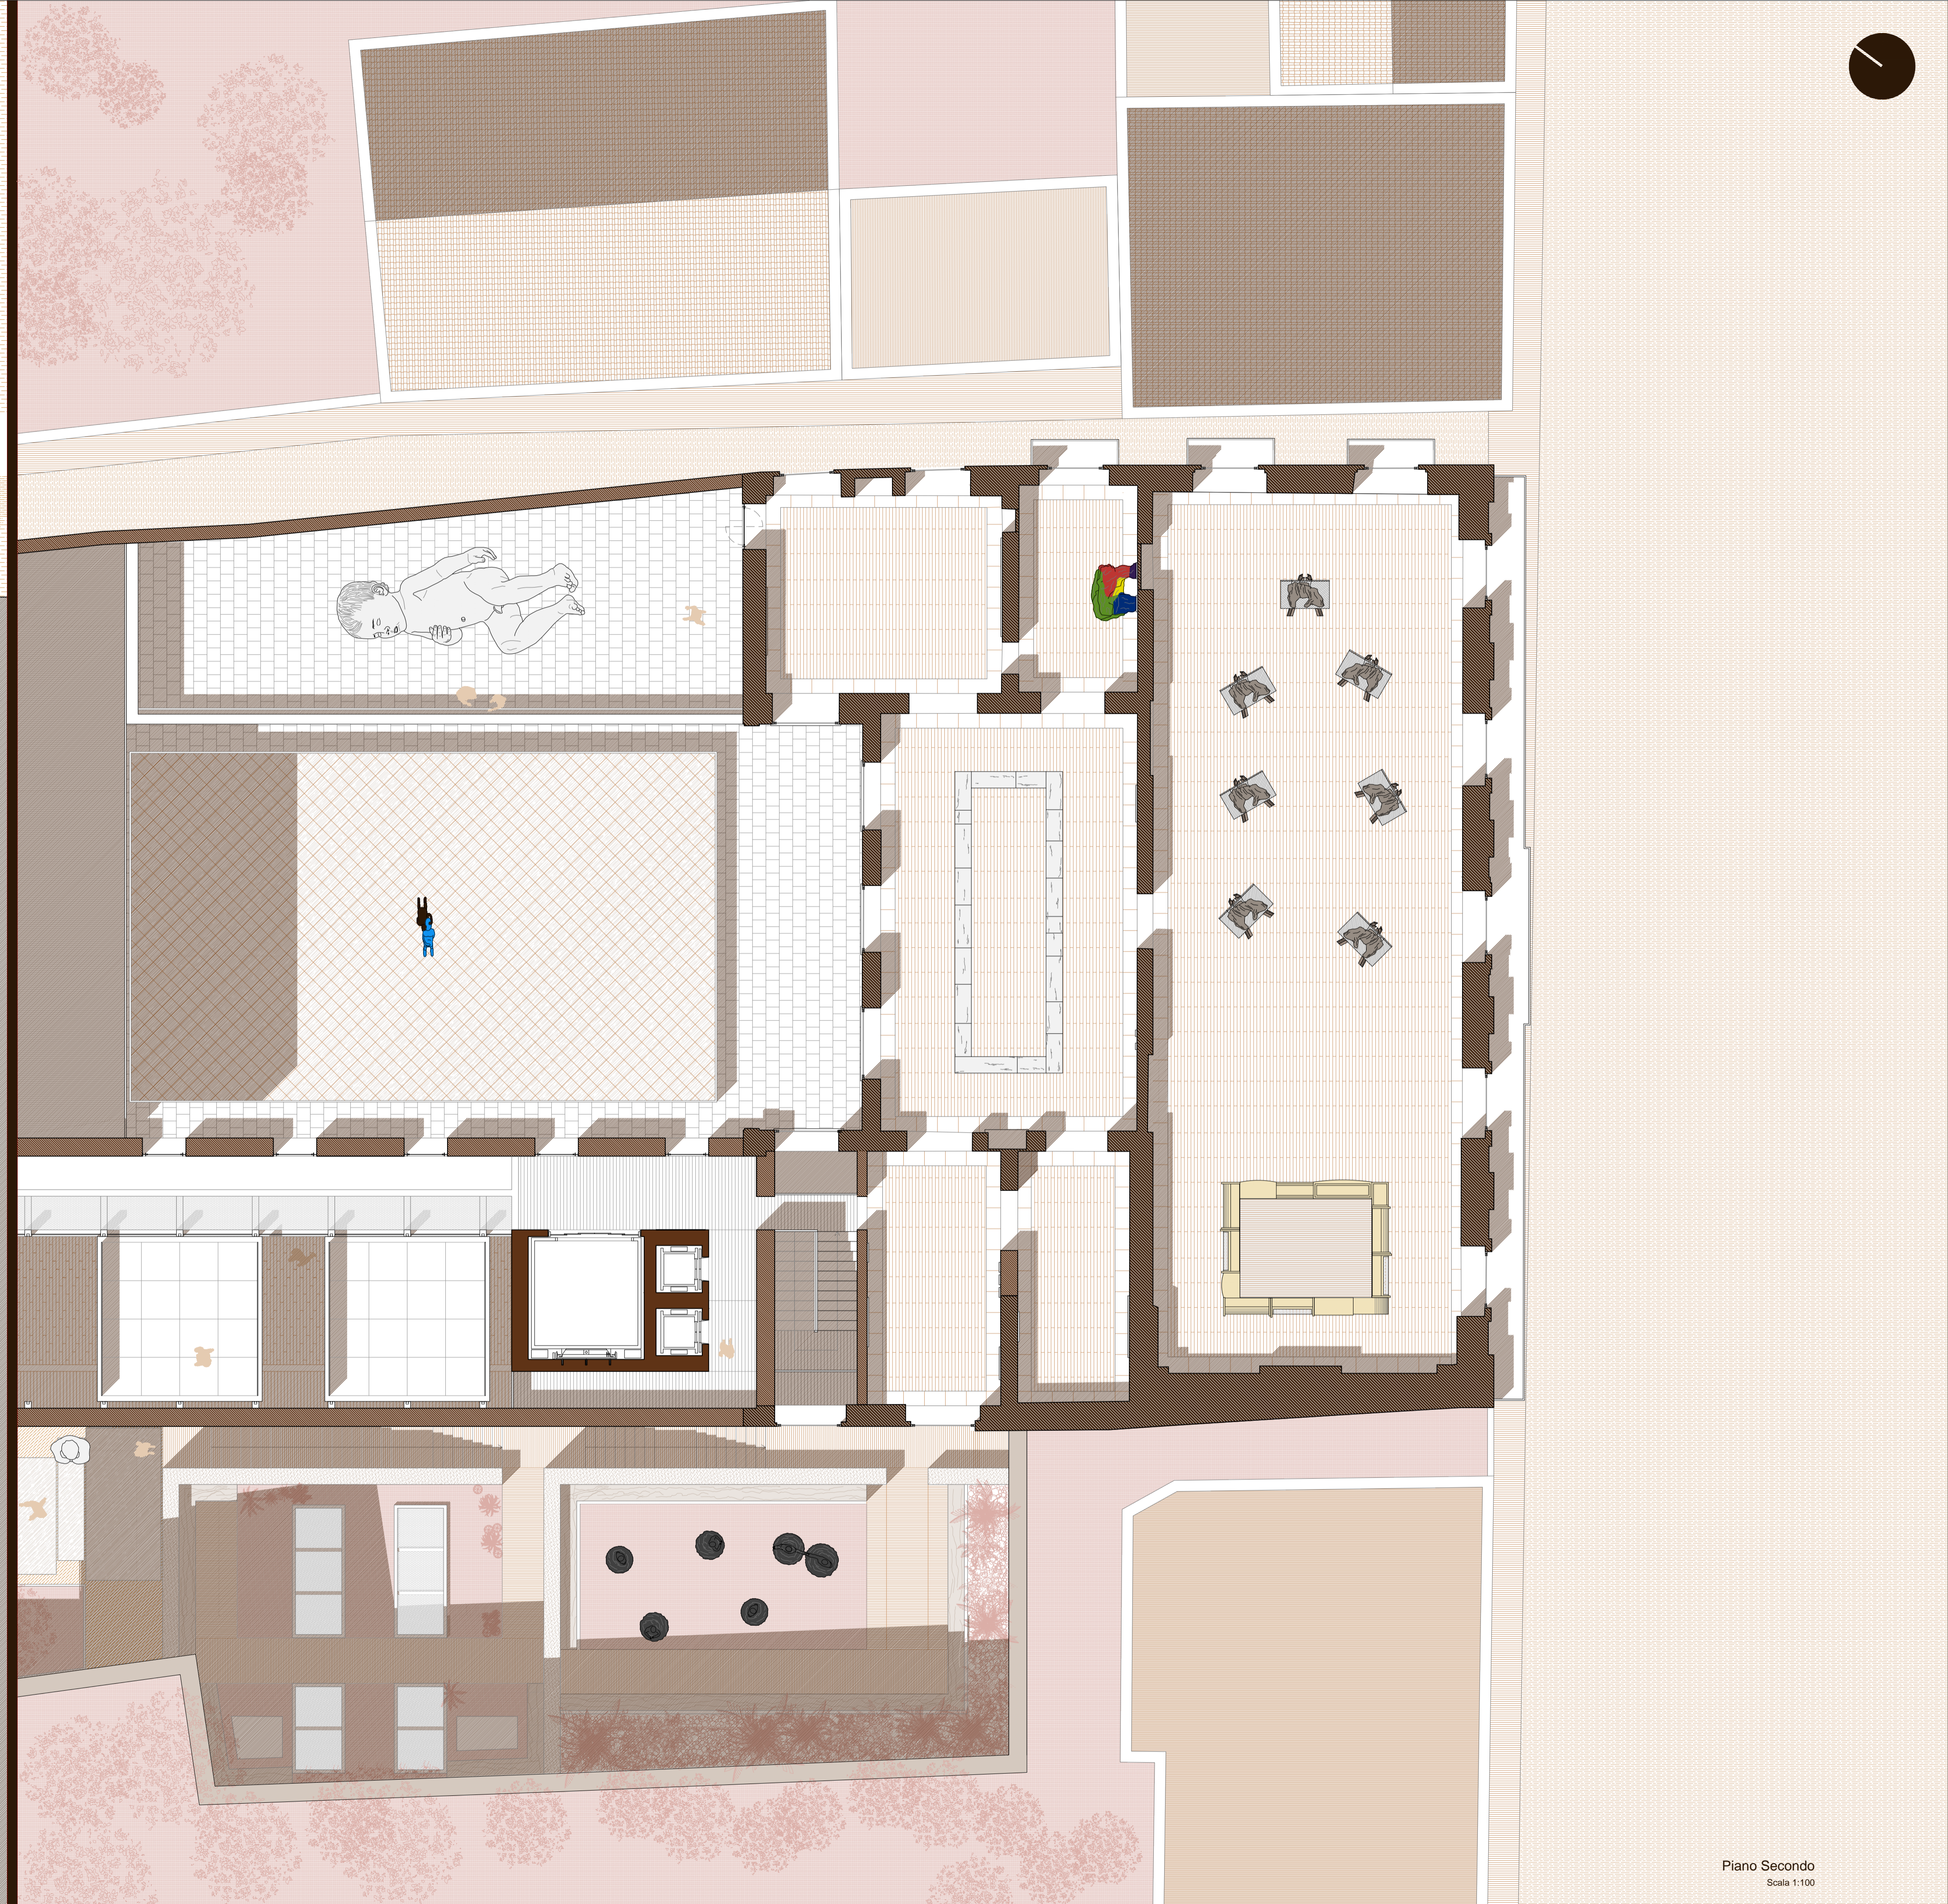

Piano Secondo
Scala 1:100