


Piano Terra
Quota sezione+ 4,50_Scala 1:100



Sezione II
Scala 1:100

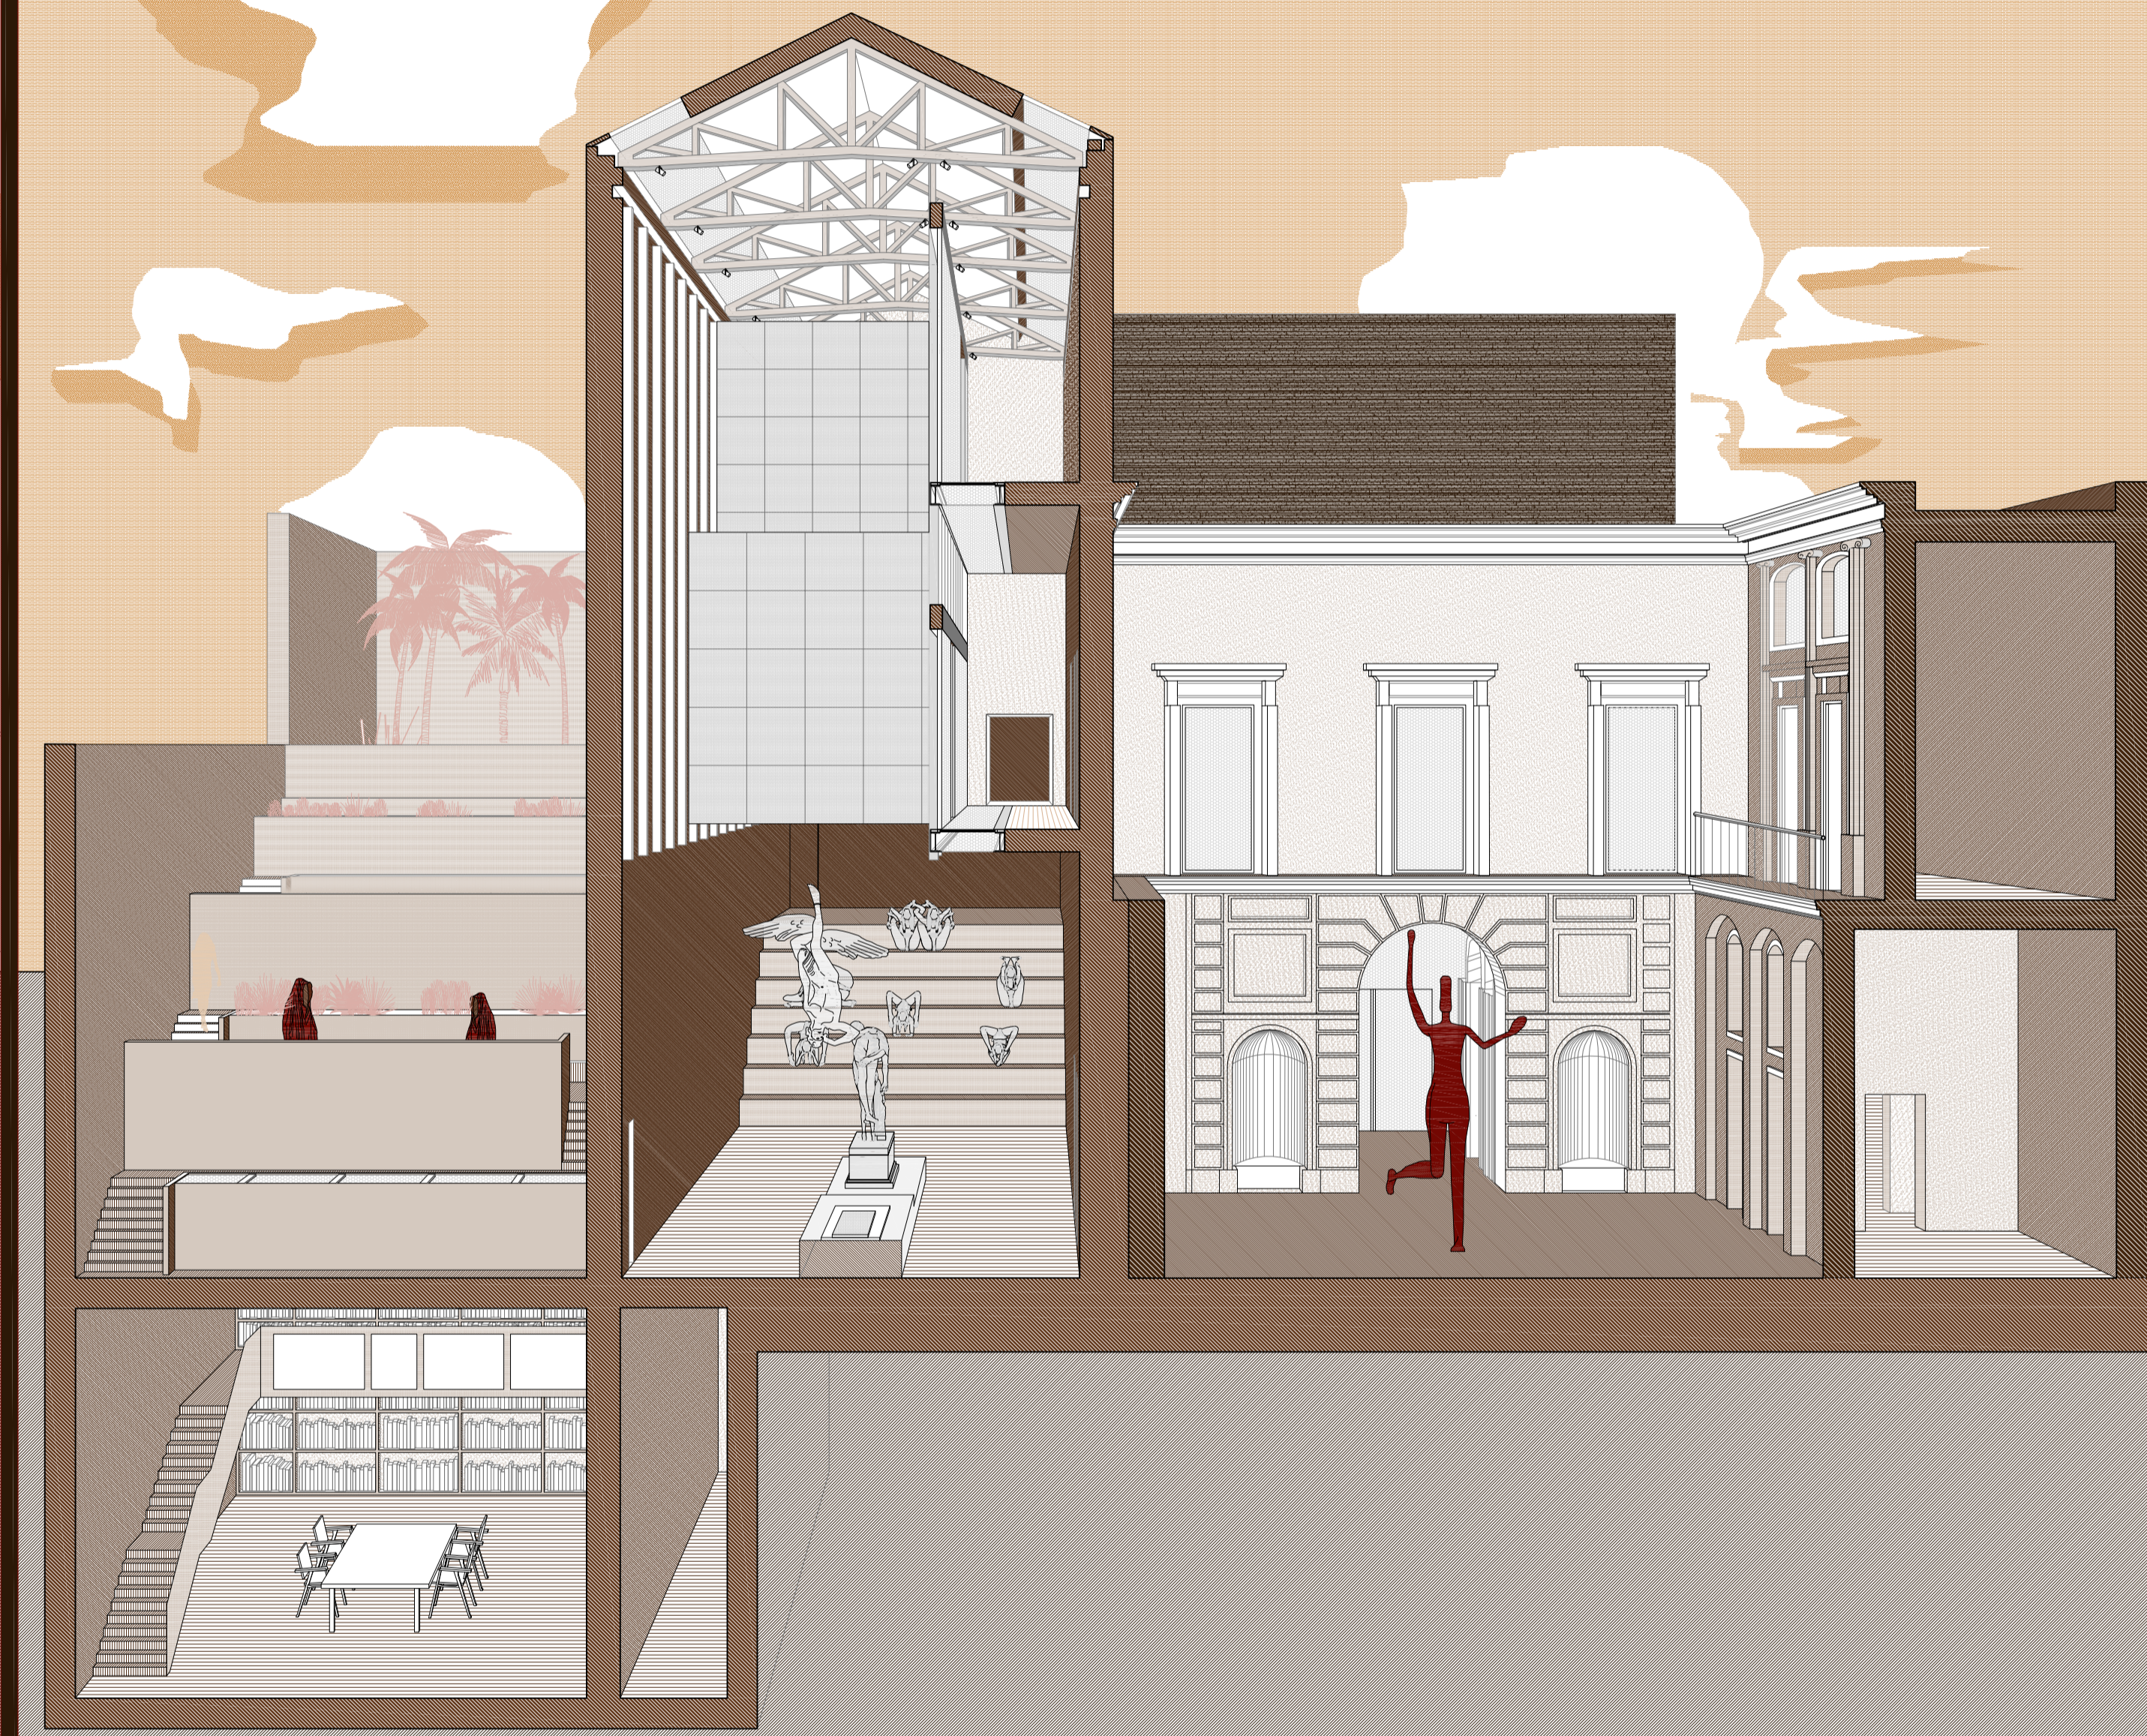

Sezione HH
Scala 1:100

