

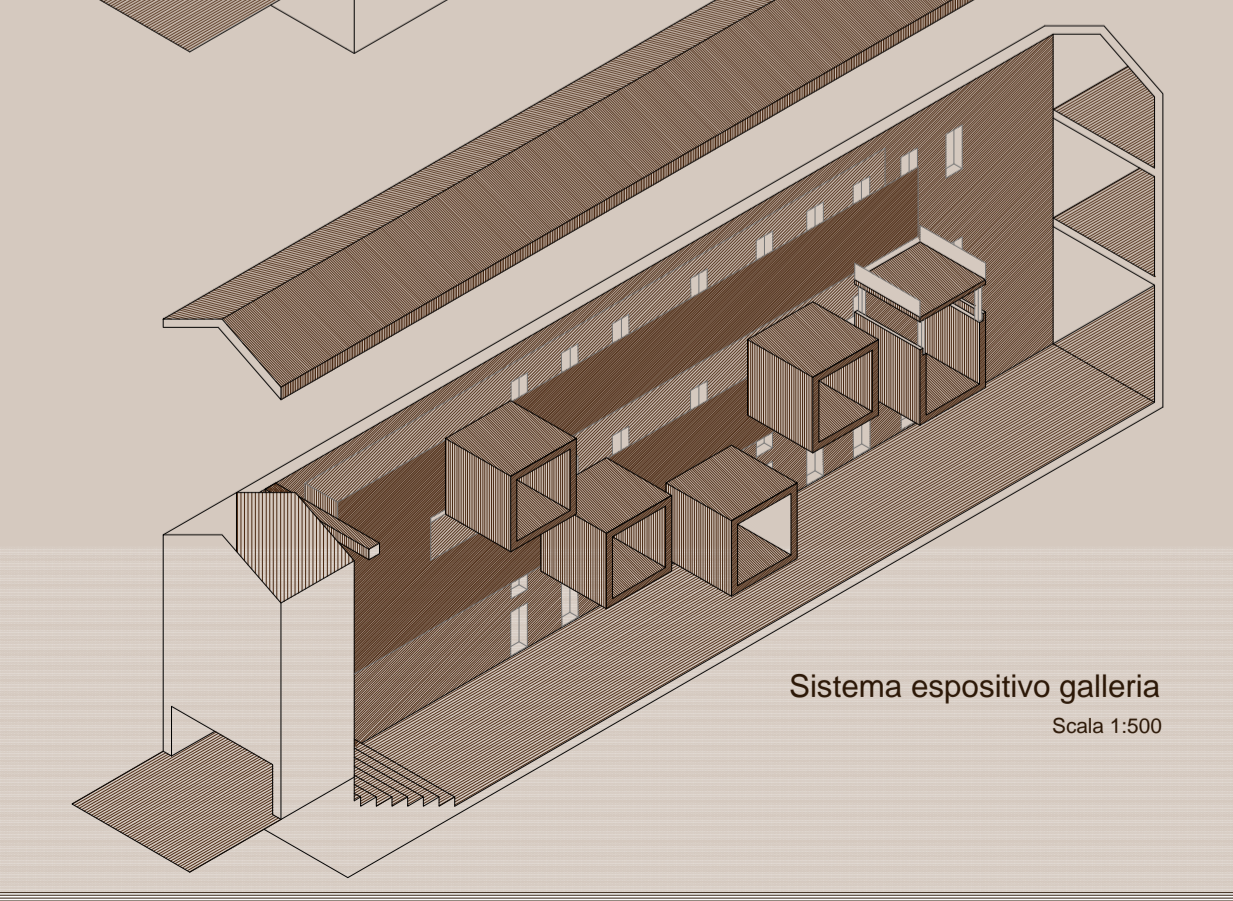
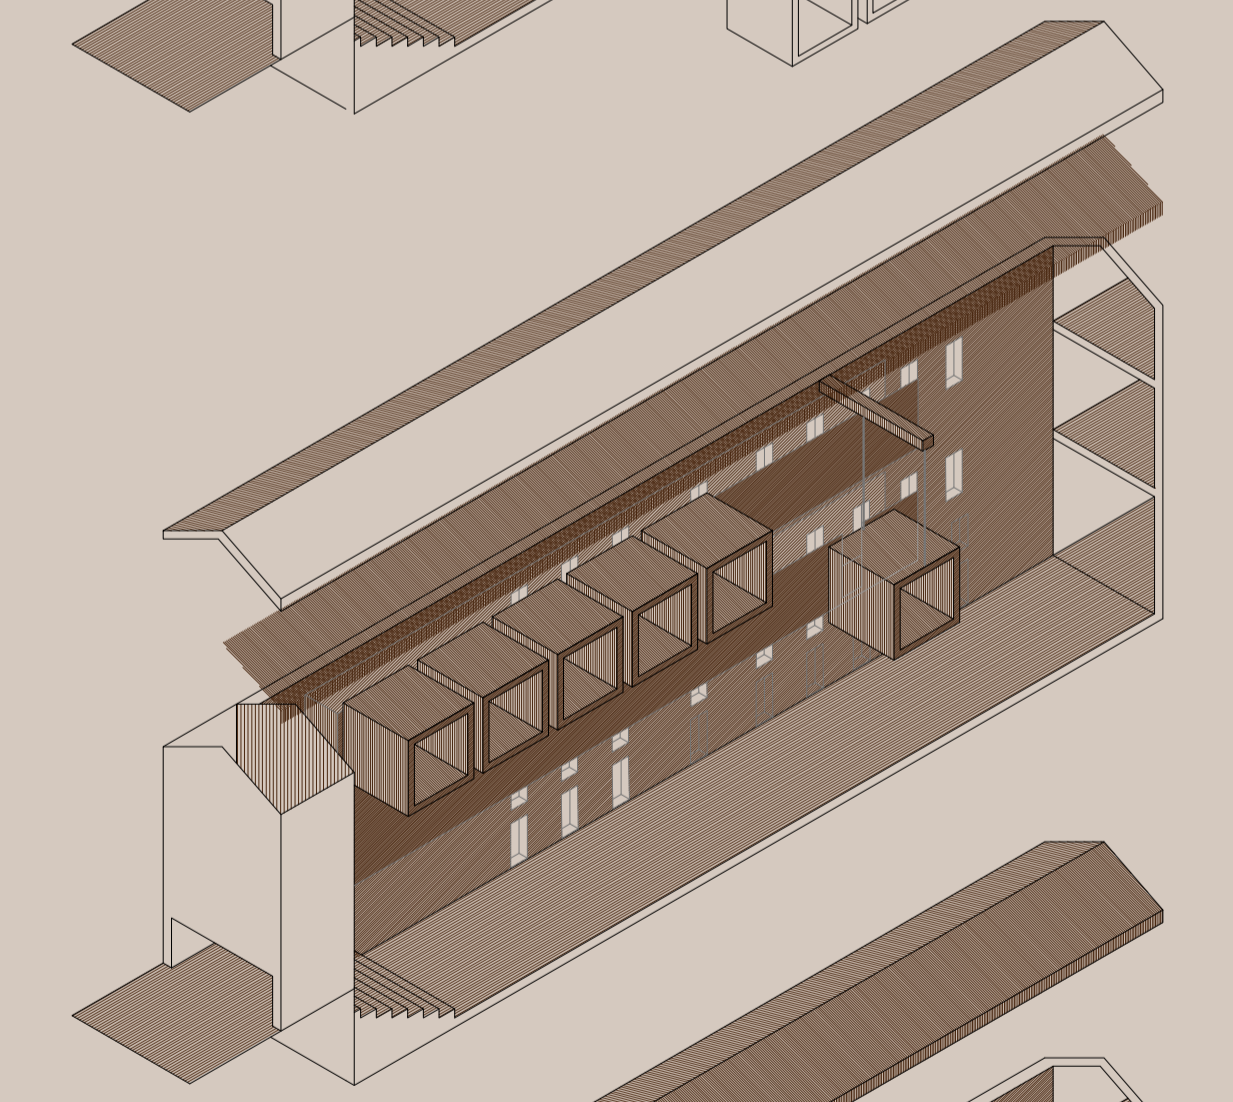
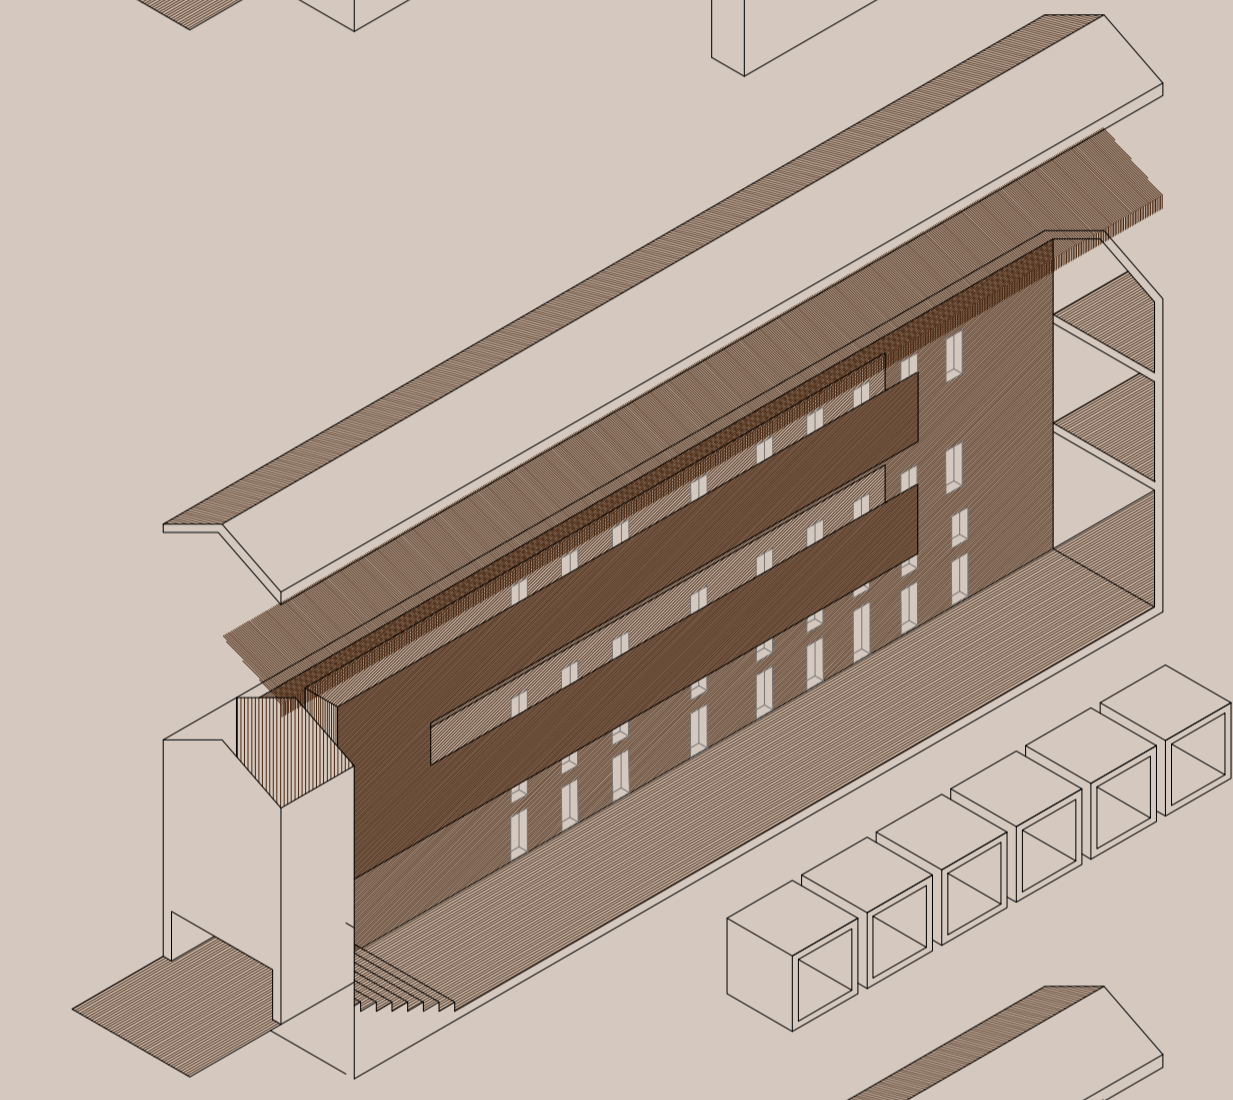
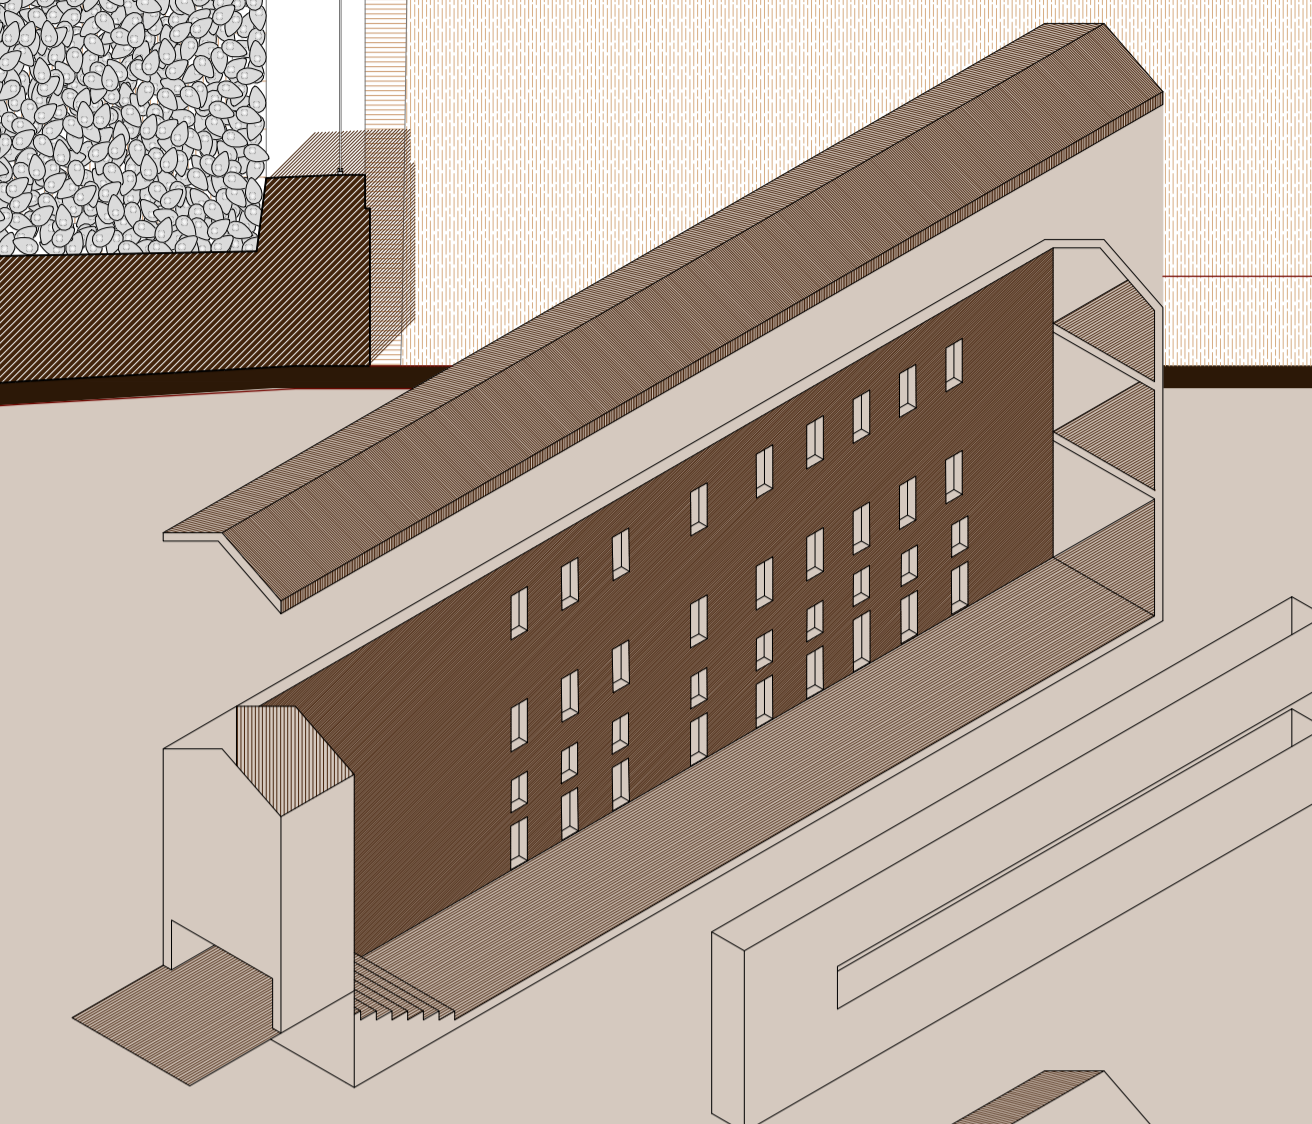


Piano Terra
Quota sezione+ 4.50, Scala 1:100

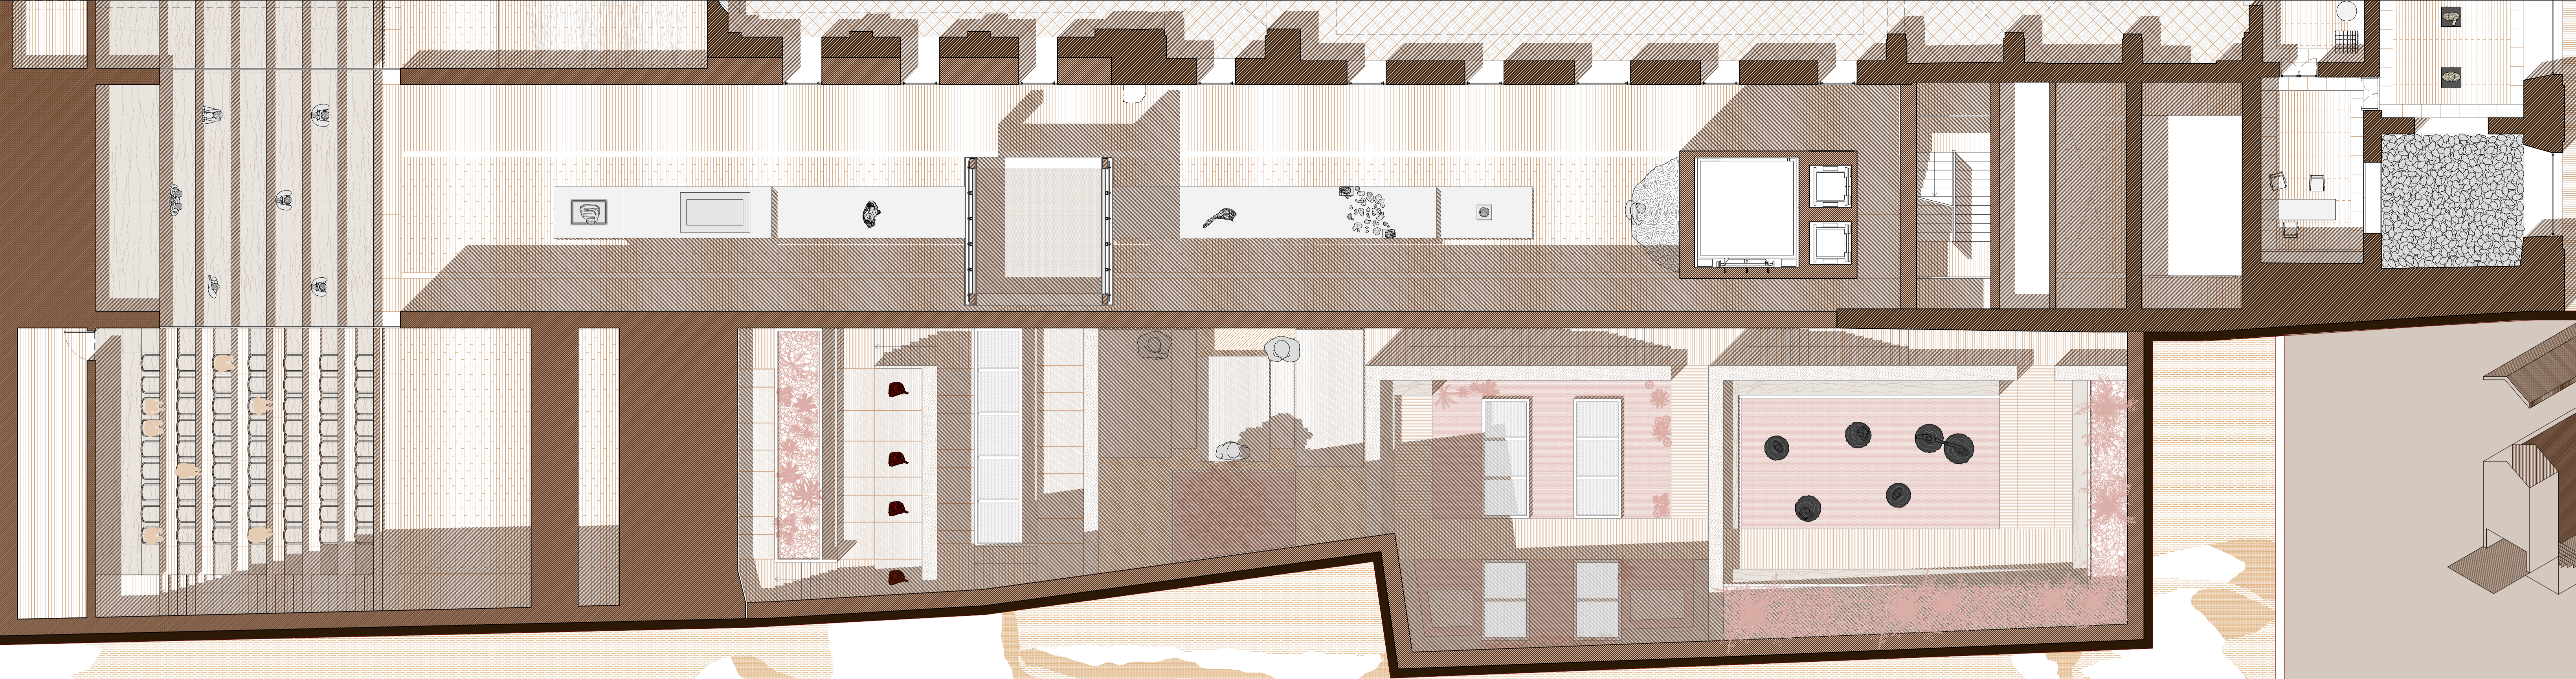

Sistema espositivo galleria
Scala 1:500

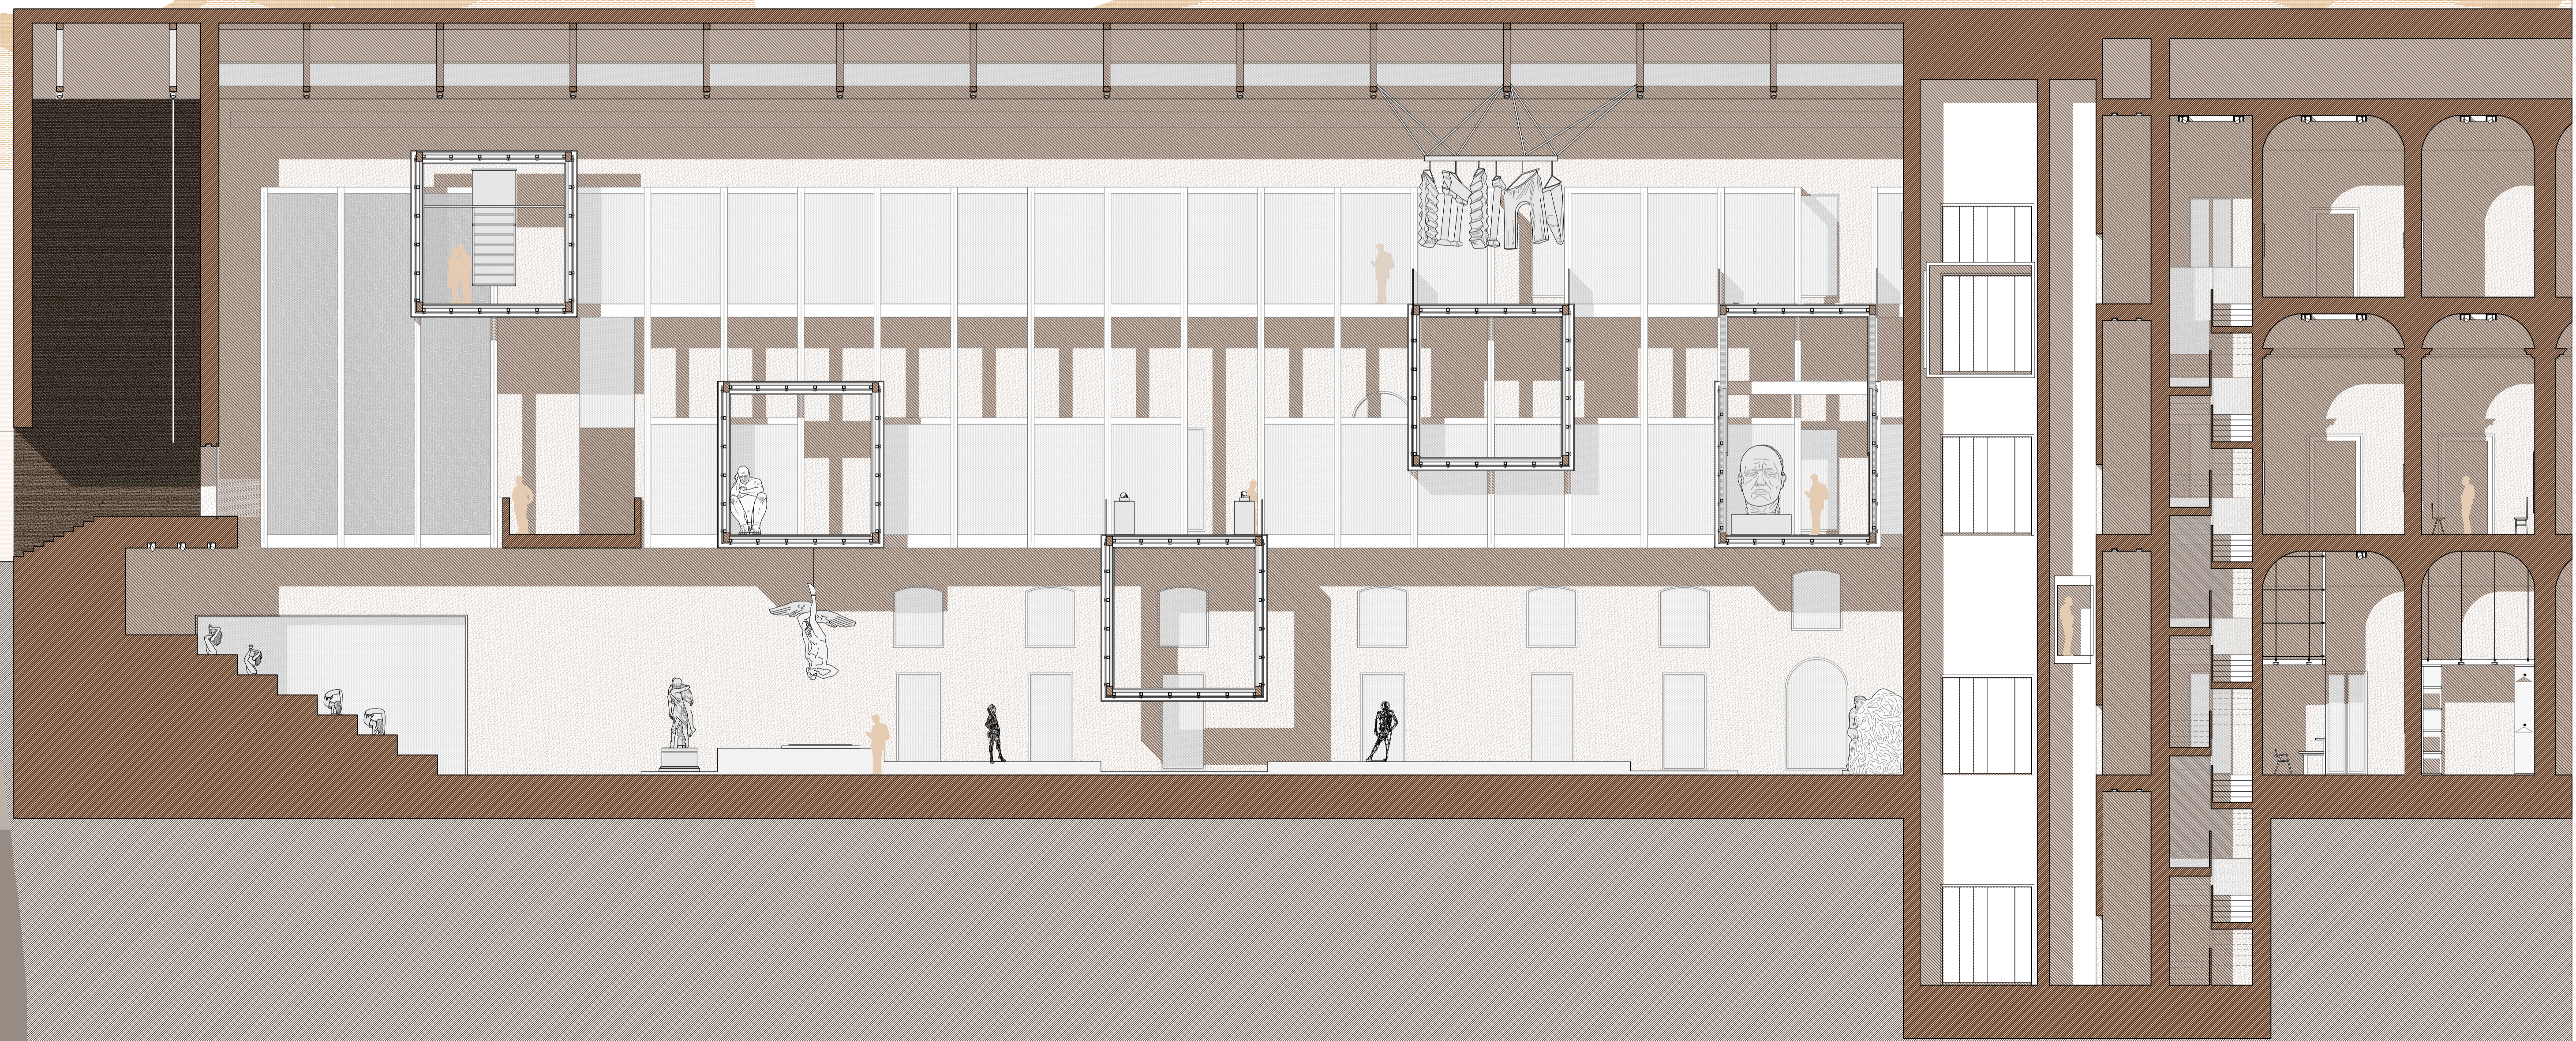

Sezione DD
Scala 1:100