


Piano interrato
Scala 1:100

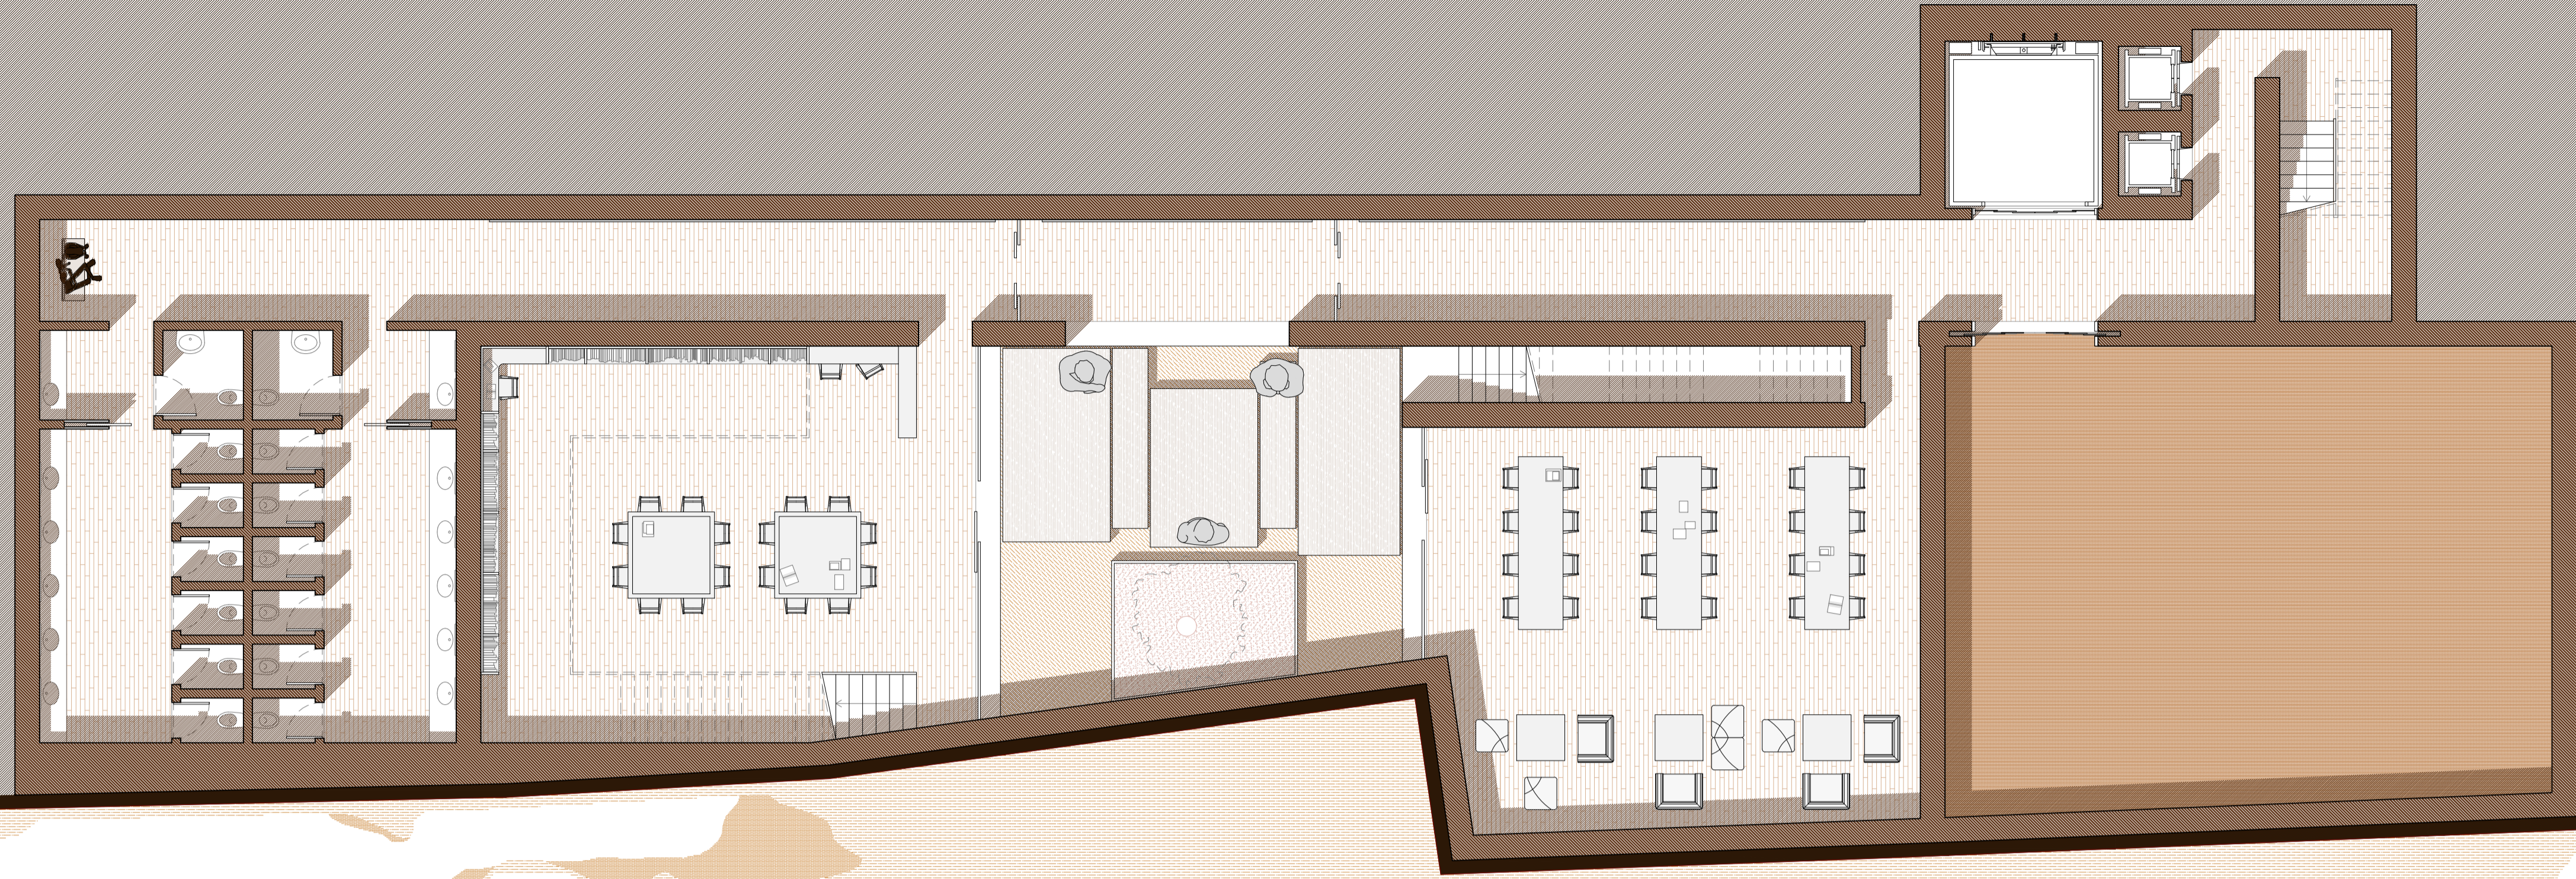

Sezione FF
Scala 1:100