




1:200

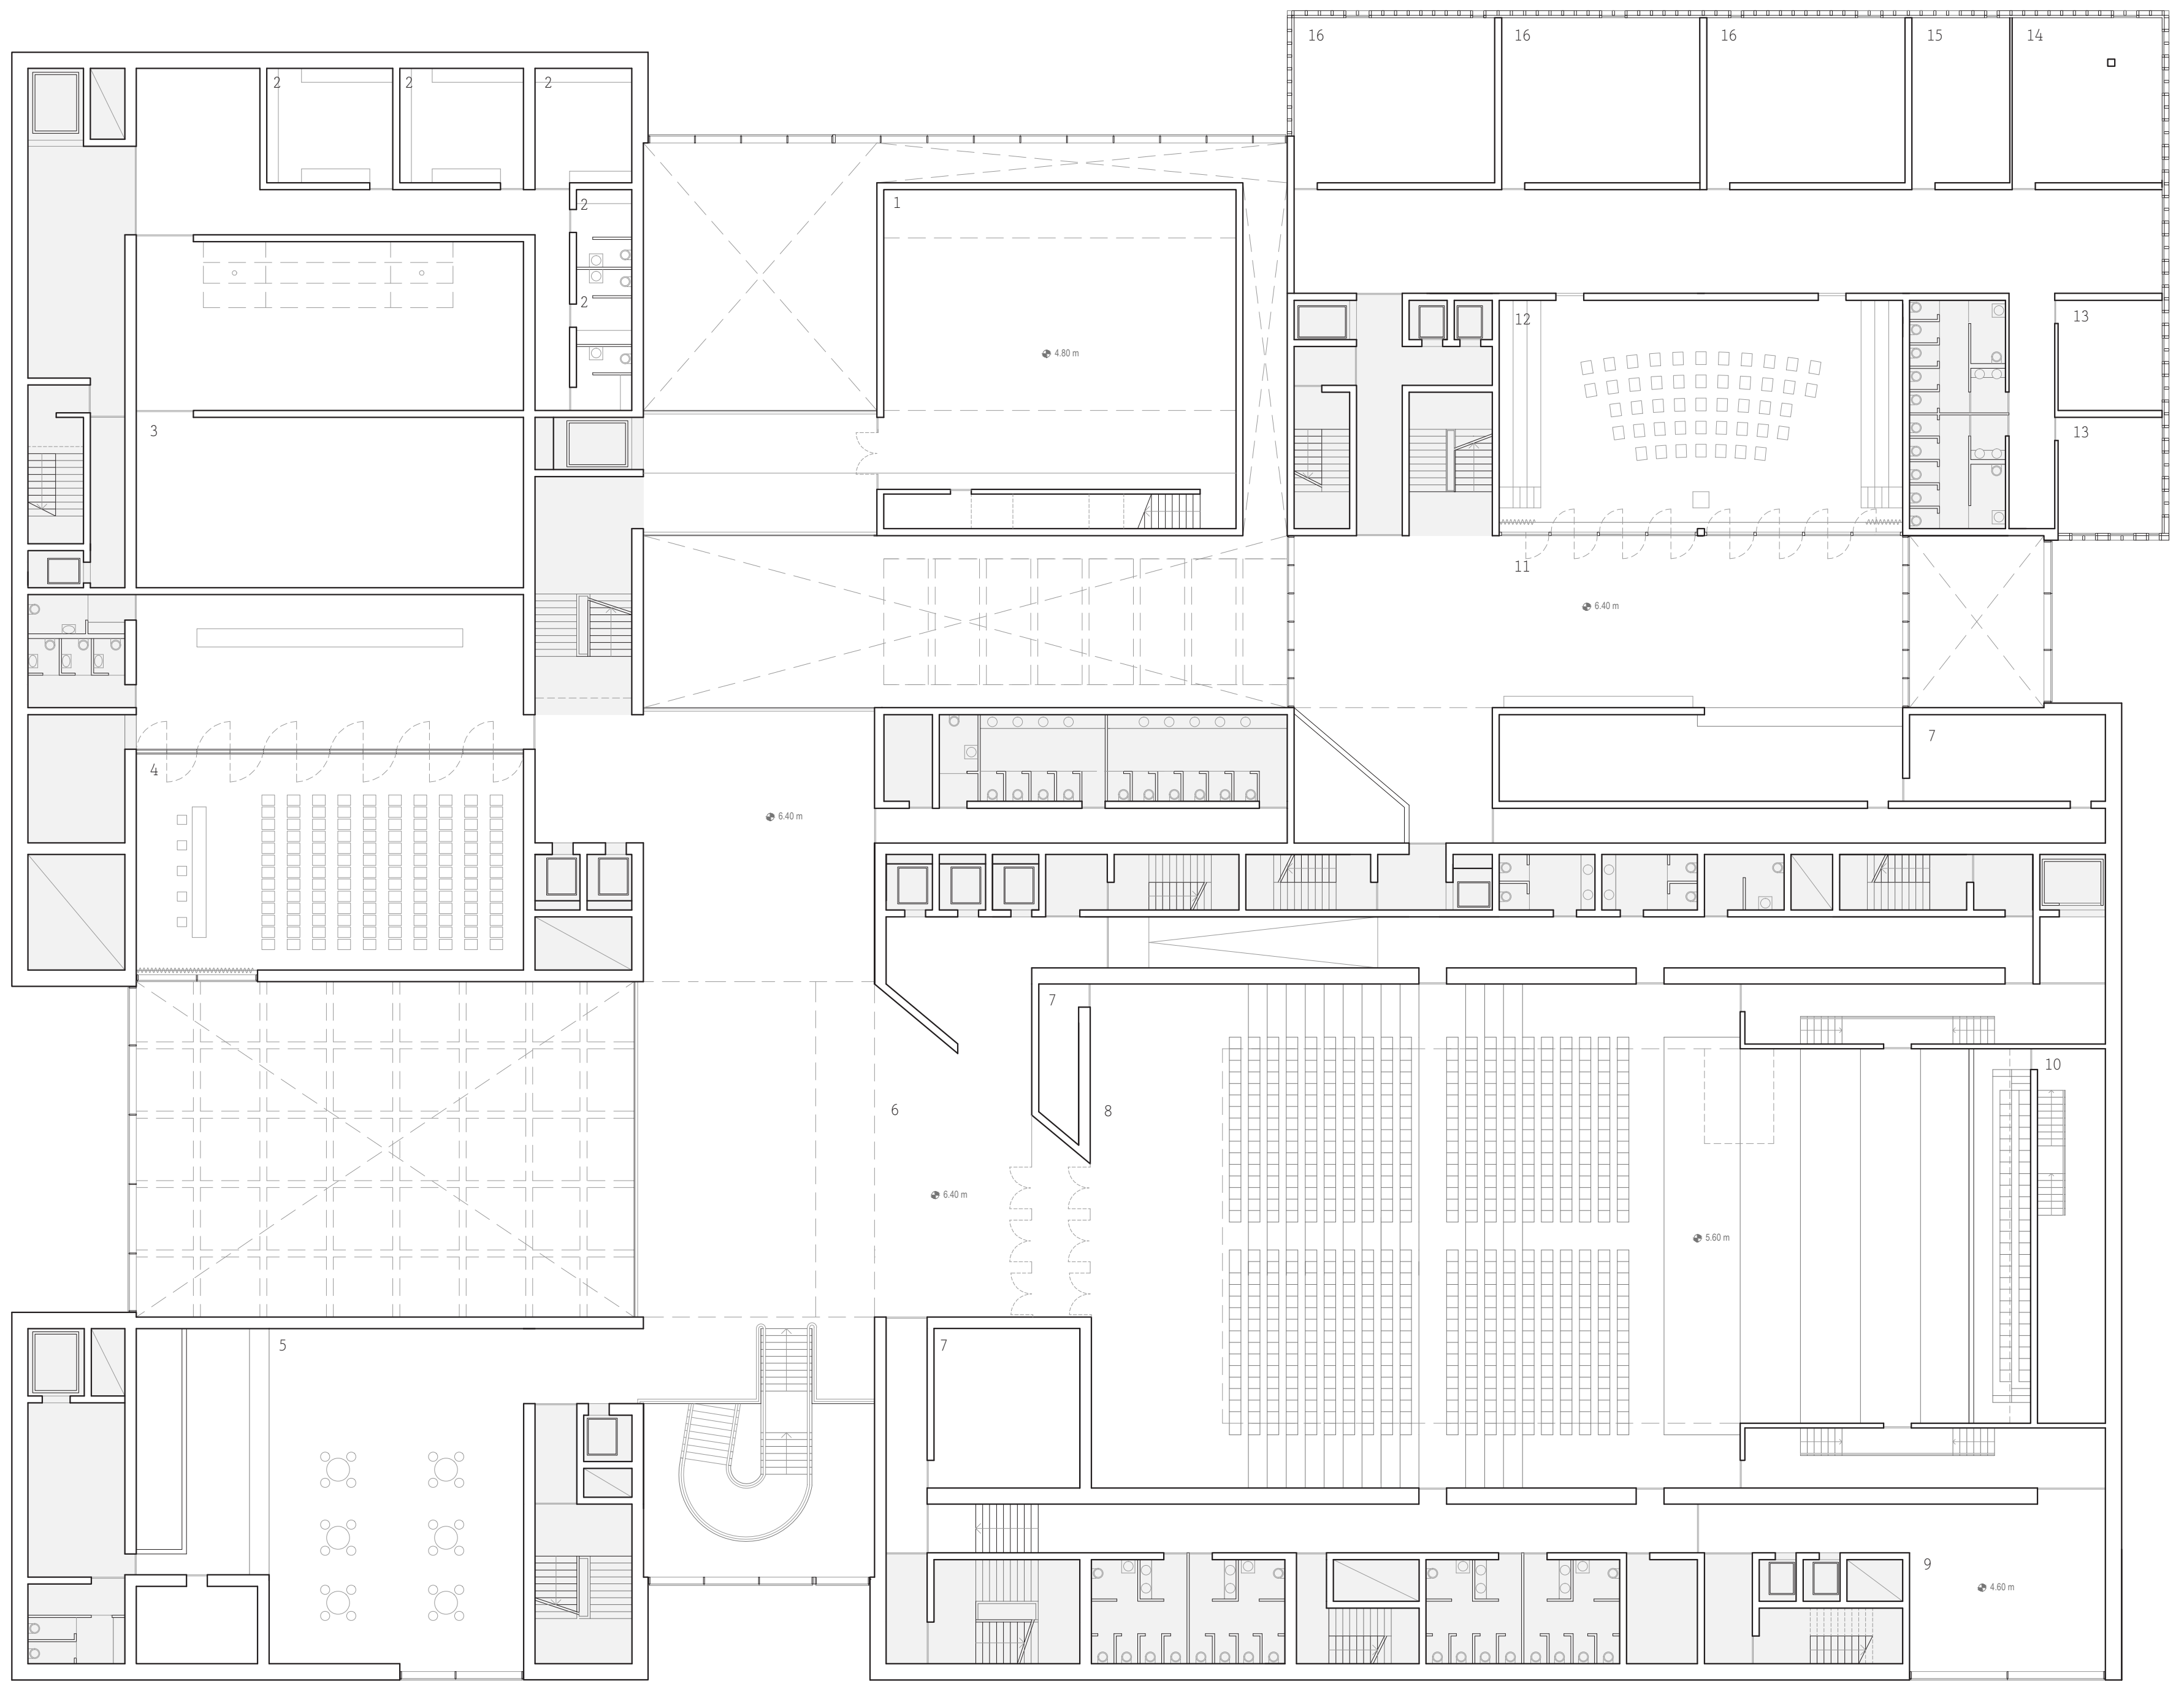


Sala
Bar/ristorante
Depositi/servizi di scena
Scuola di musica
Sala espositiva
Sala conferenze

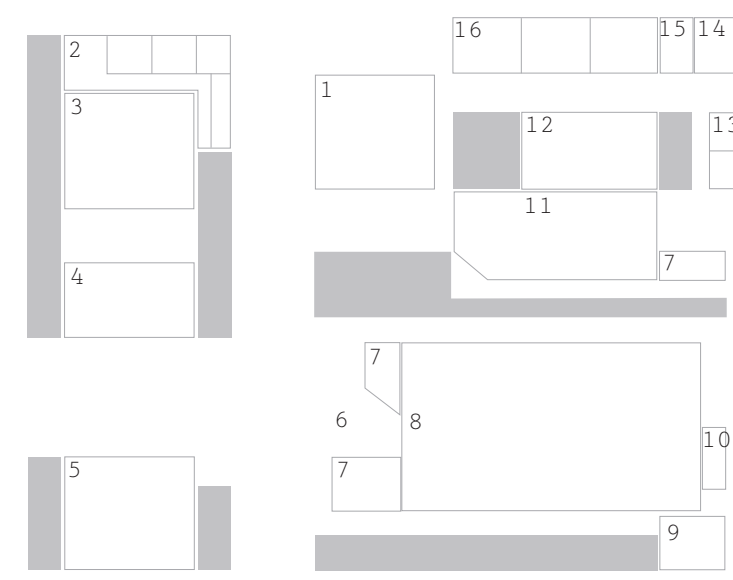

| | |
|---|------------|
| 1 Spazio espositivo | 225 mq |
| 2 Camerini sala performance | tot 186 mq |
| 3 Deposito e aree macchinari sala performance | 250 mq |
| 4 Sala conferenze | 156 mq |
| 5 Bar | 160 mq |
| 6 Foyer auditorium | 95 mq |
| 7 Depositi | tot 125 mq |
| 8 Sala auditorium | 840 mq |
| 9 Area artisti | 60 mq |
| 10 Locale di servizio per organo | 24 mq |
| 11 Reception scuola di musica e sale di registrazione | 300 mq |
| 12 Sala prove | 180 mq |
| 13 Aule per lo studio individuale | 2 x 22 mq |
| 14 Aula formazione vocale/ensemble | 46 mq |
| 15 Deposito strumenti musicali | 30 mq |
| 16 Aule per lezioni teoriche | 3 x 60 mq |

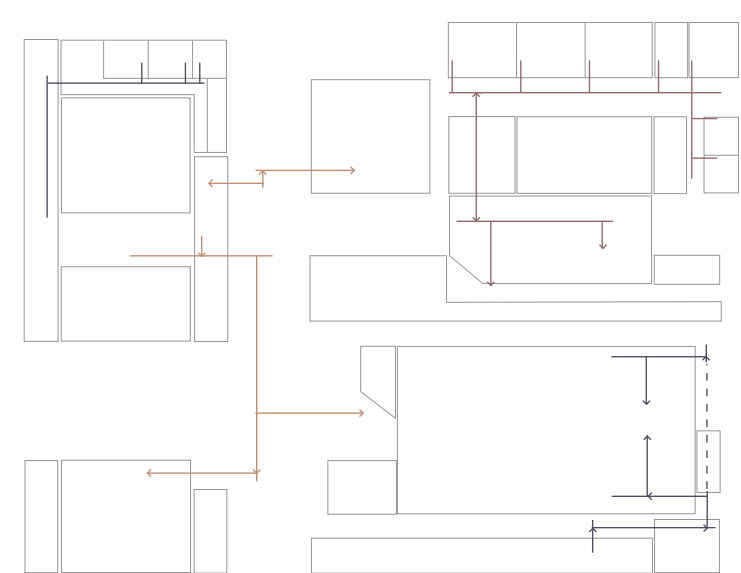

Percorso spettatori/
visitatori
Percorso artisti
Percorso studenti

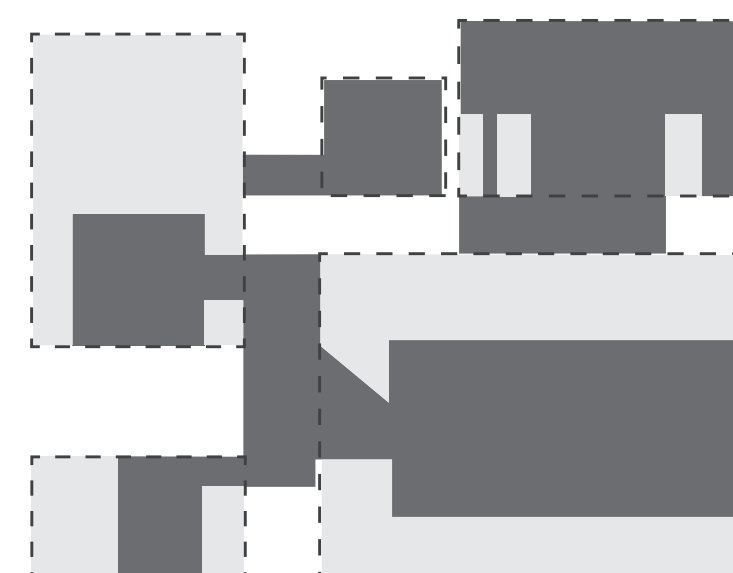

Circolazione pubblica

SEZIONE A-A'

