

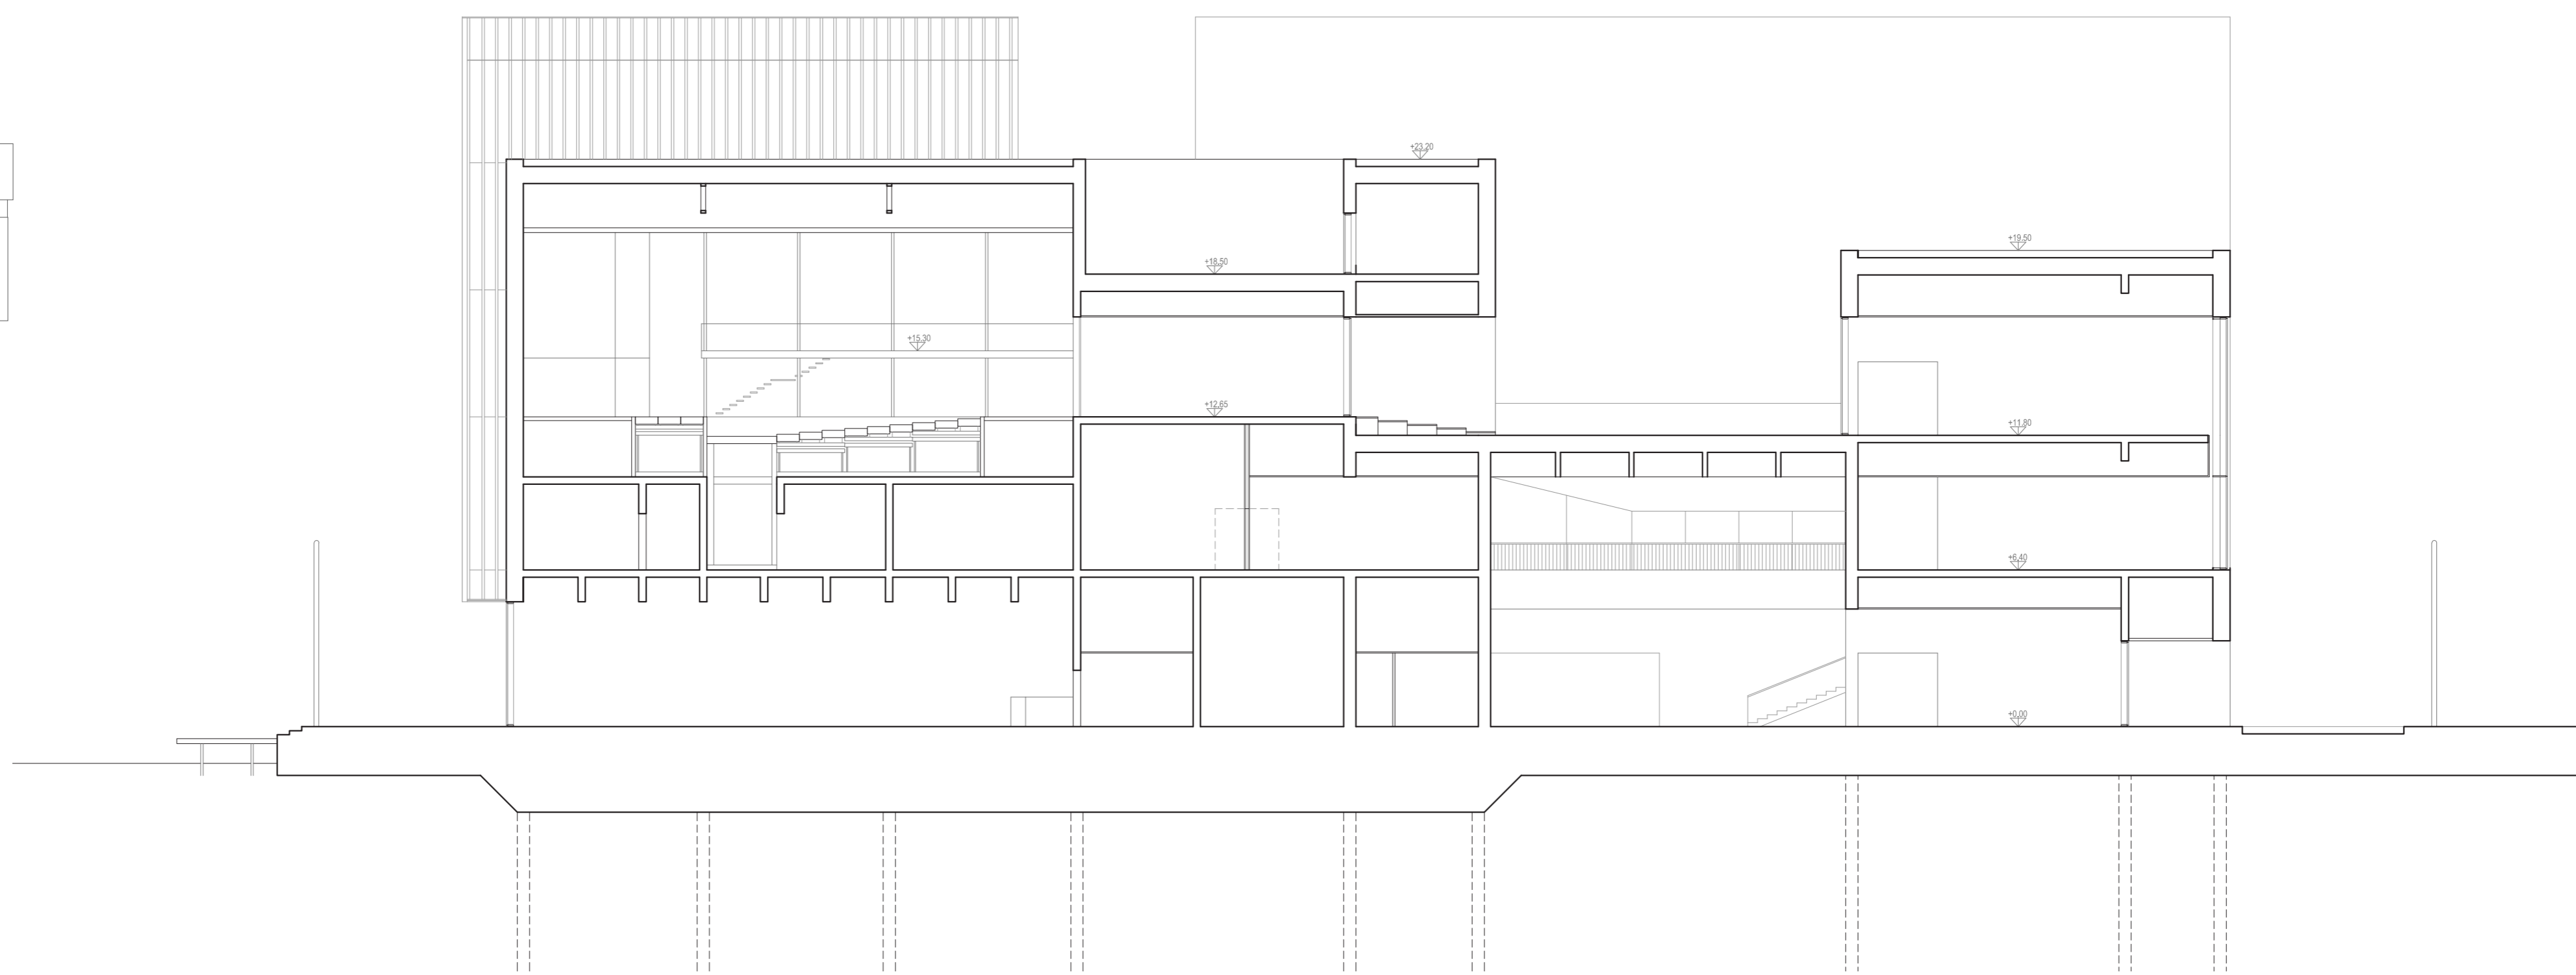
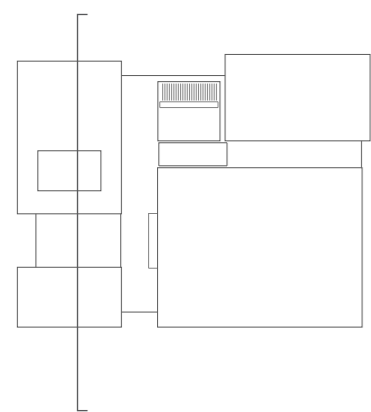
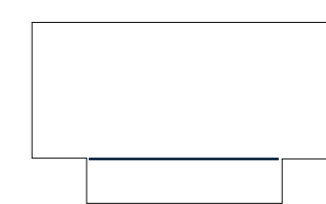
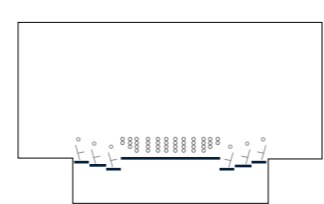
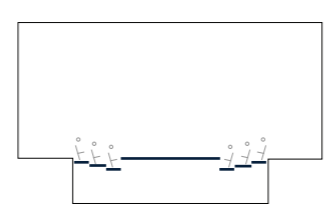
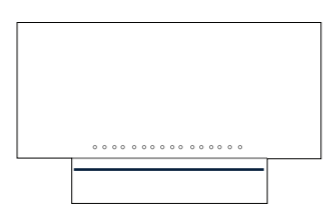
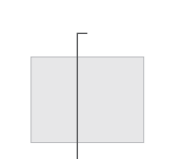
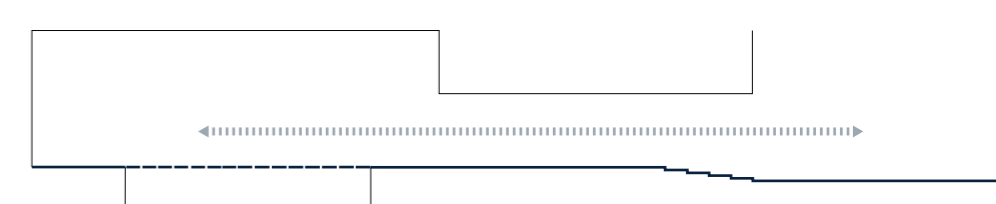
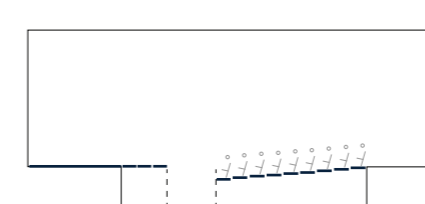
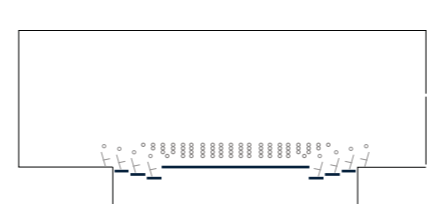
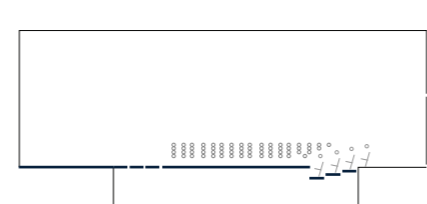


SEZIONE D-D'

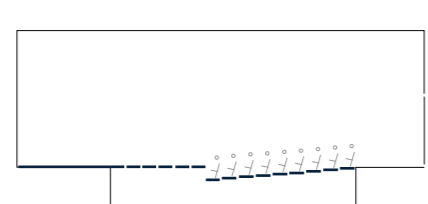

POSSIBILI CONFIGURAZIONI DELLA SALA

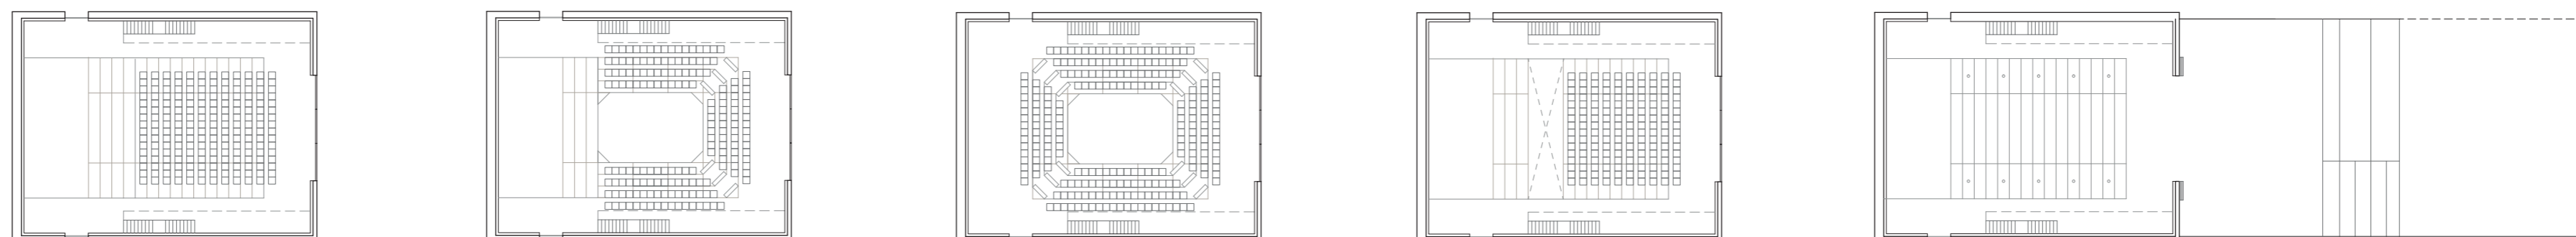

1

2

3

4

5

- 1 Classica
- 2 Ferro di cavallo
- 3 Arena
- 4 Orchestra
- 3 Superficie piana

PROSPETTO N-E

