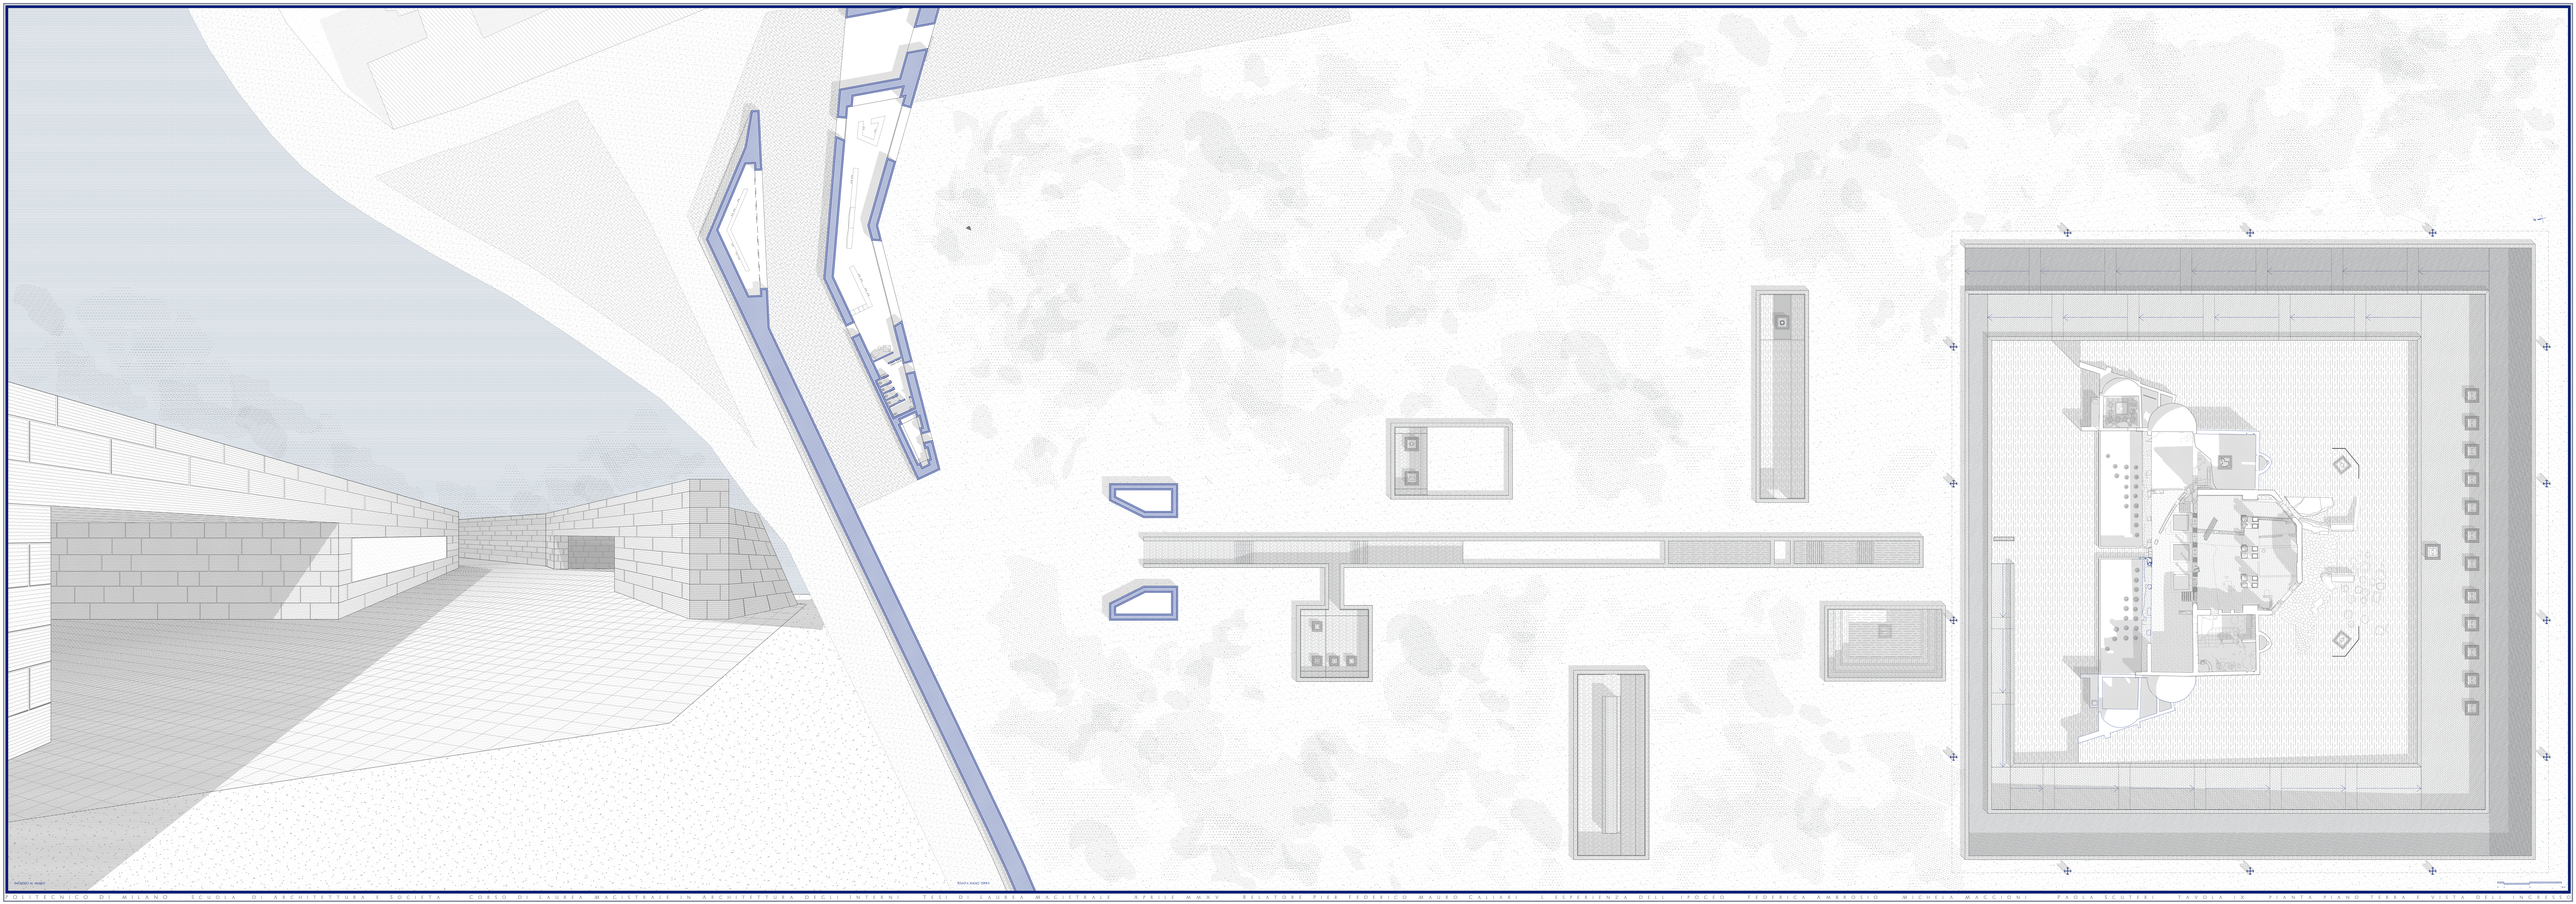

POLITECNICO DI MILANO SCUOLA DI ARCHITETTURA E SOCIETÀ CORSO DI LAUREA MAGISTRALE IN ARCHITETTURA DEGLI INTERNI TESI DI LAUREA MAGISTRALE APRILE MMXV RELATORE PIER FEDERICO MAURO CALIARI L'ESPERIENZA DELL'IPOGEO FEDERICA AMBROGIO MICHELA MACCIONI PAOLA SCUTERI TAVOLA IX PIANTA PIANO TERRA E VISTA DELL'INGRESSO