


Pianta



Sezione A-A'

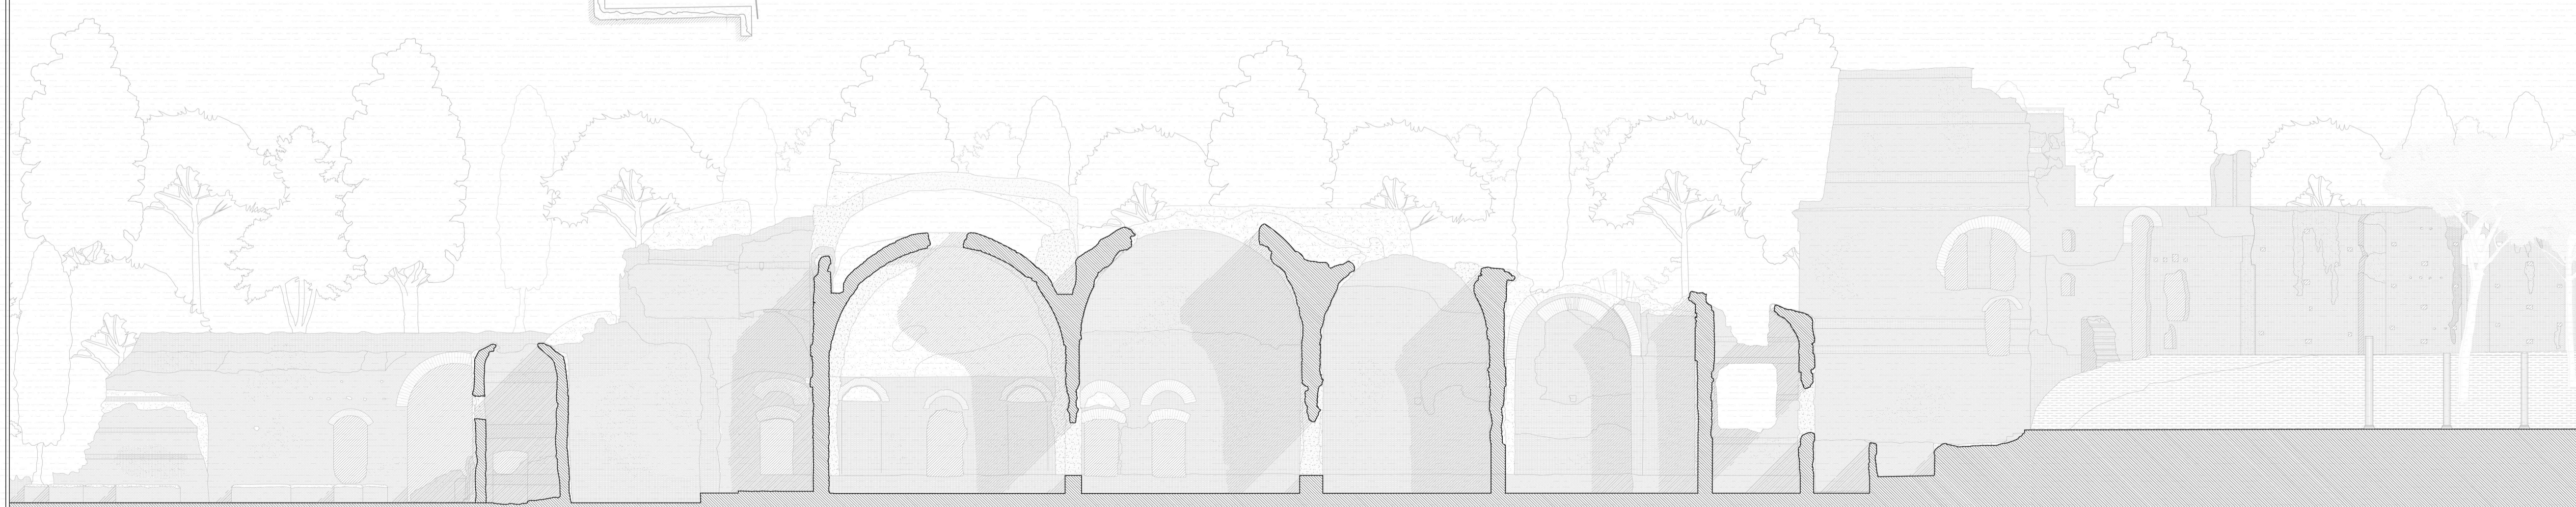

Vista volo d'uccello delle Grandi Terme



Fronte Ovest delle Grandi Terme



Oculo della stanza della Sudatio



Copertura rimanente del Frigidario



Fronte Est delle Grandi Terme



Ingresso Originario alle Grandi Terme



Vista Interna del Tepidario con Copertura Integra

LO STATO DI FATTO

•LE GRANDI TERME DI VILLA ADRIANA: RIDEFINIZIONE ARCHITETTONICA E FUNZIONALE•