


PROSPETTO SUD 1:100

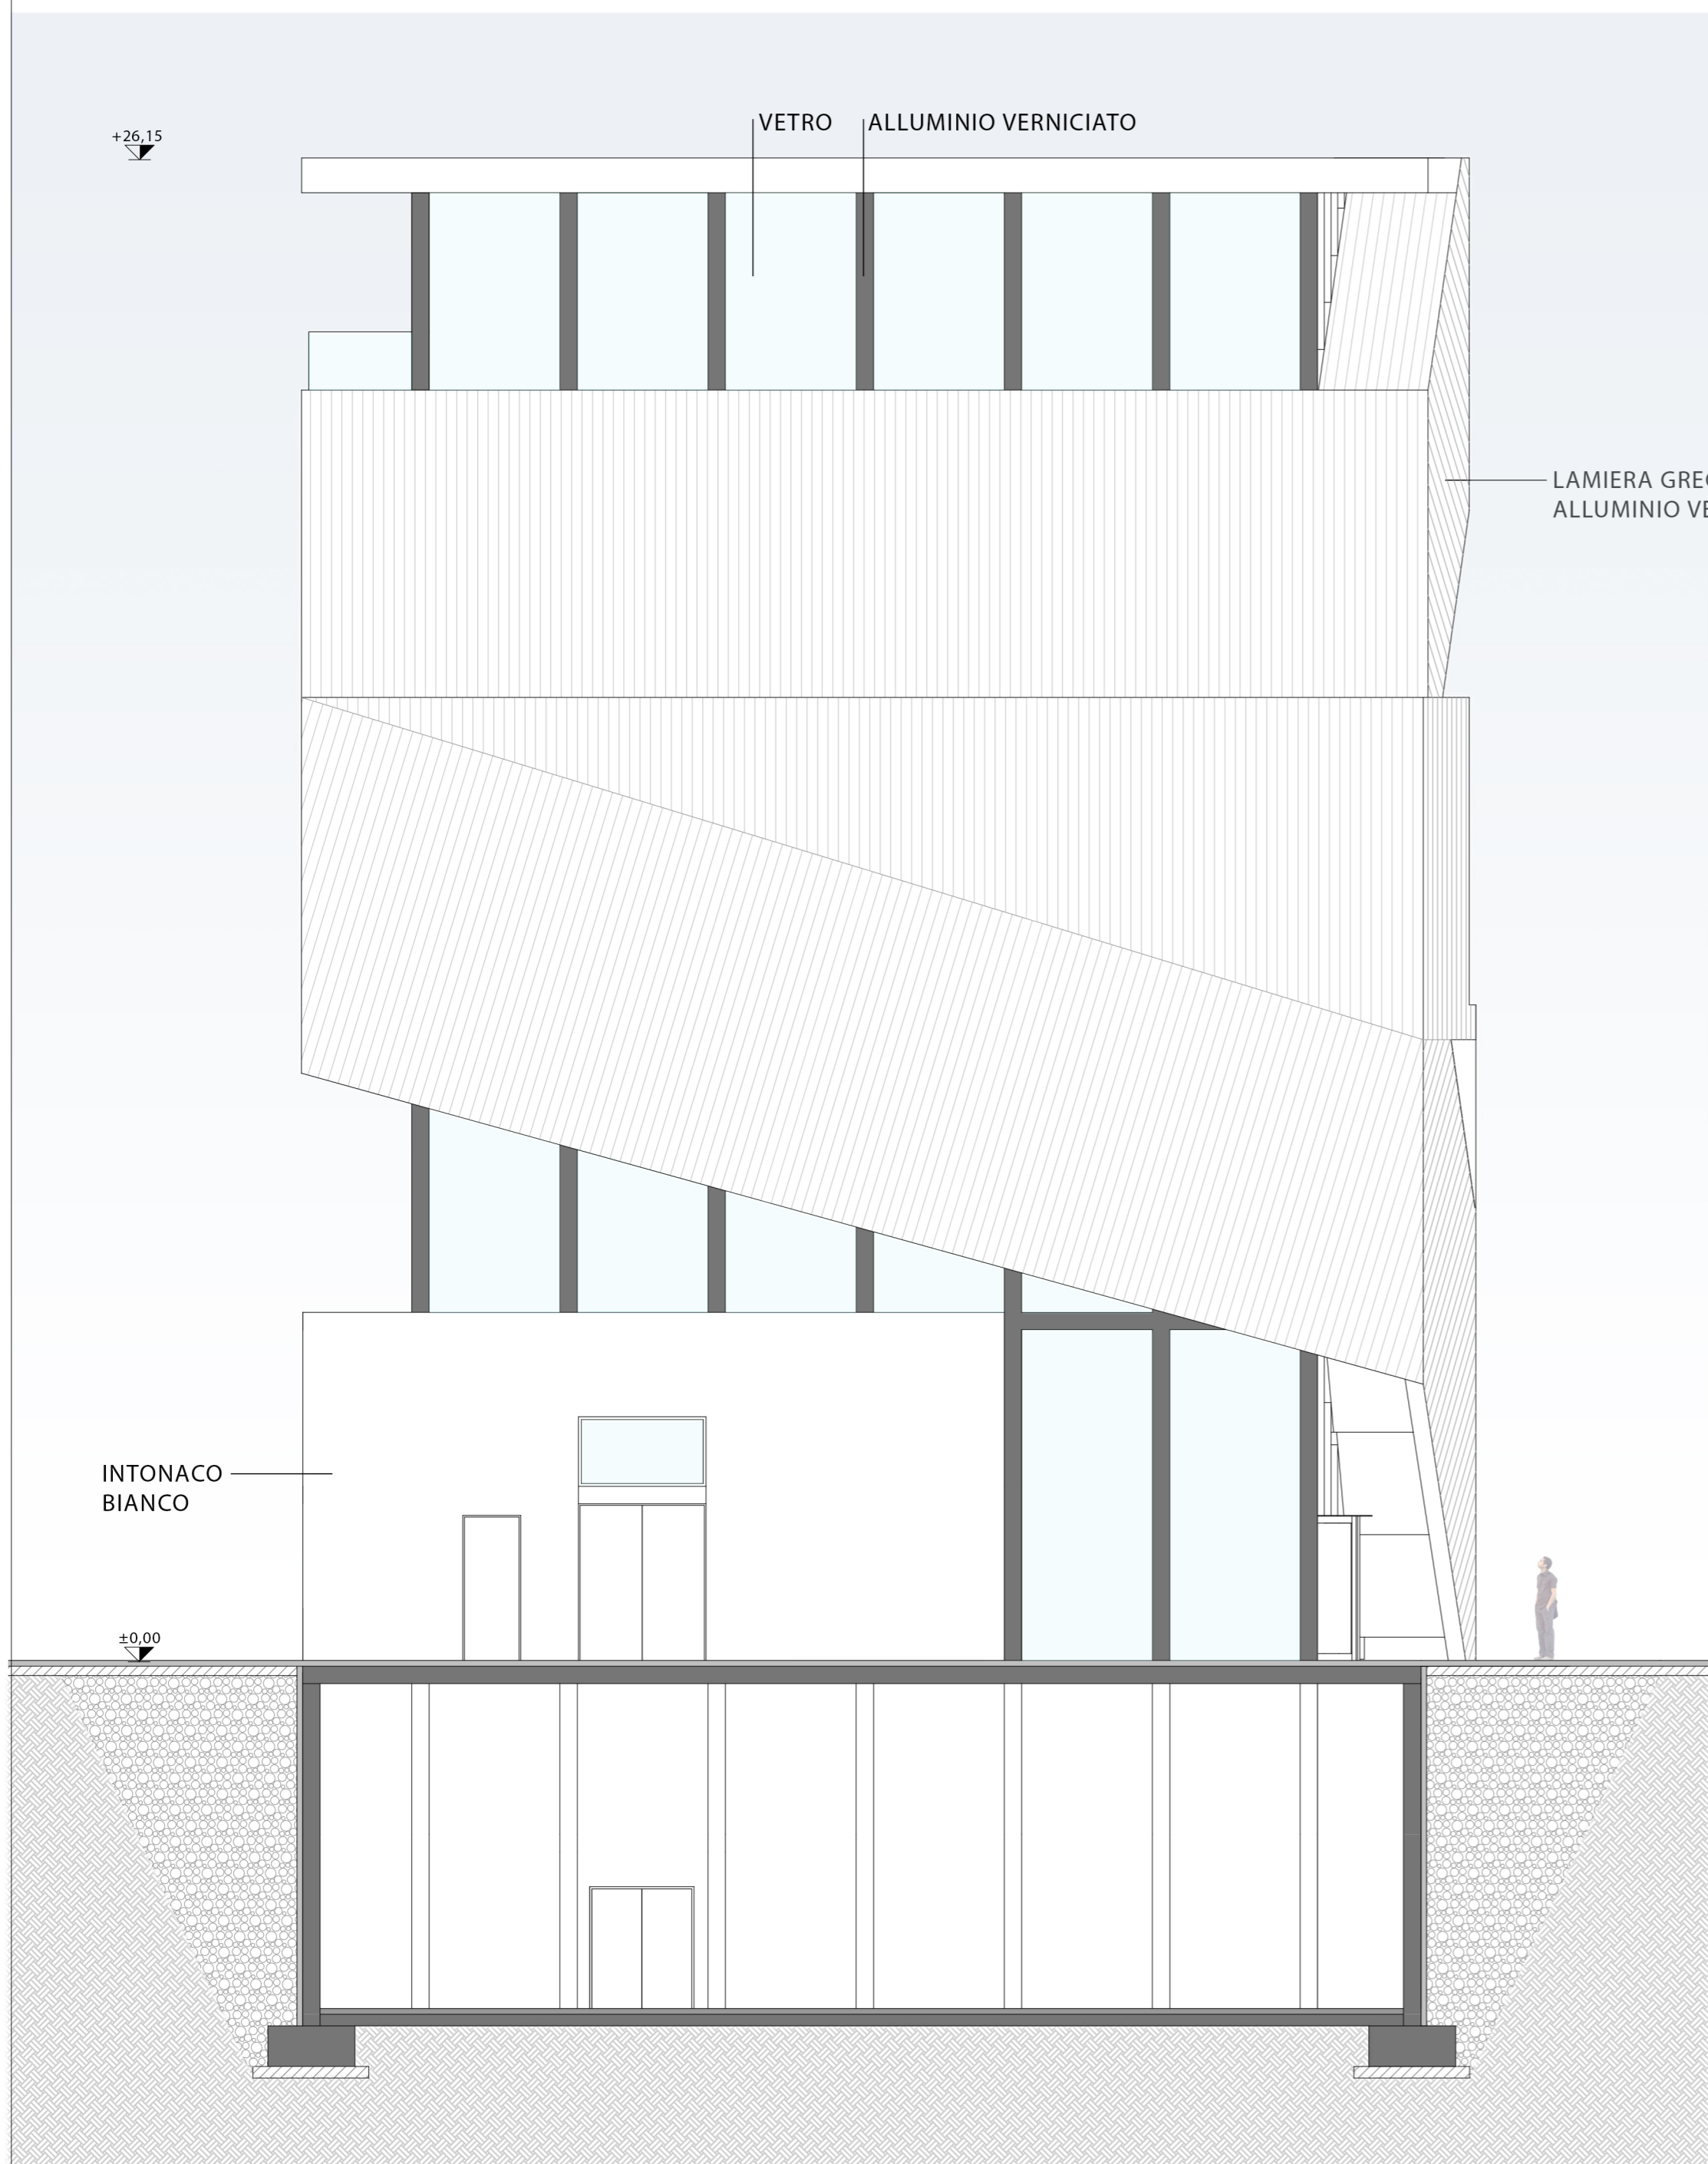

3. VISTA DAL PARCO



PROSPETTO EST 1:100



VISTA DELL'ENTRATA



VISTA DEL SECONDO PIANO



PROSPETTO DAL PARCO 1:500