

## ACCADEMIA DI BELLE ARTI DI ZAGABRIA

L'accademia di Belle Arti di Zagabria è l'istituzione di istruzione superiore artistica più antica della Croazia. È stata fondata nel 1907 come una scuola superiore delle arti e dei mestieri con delle lezioni organizzate presso il Dipartimento di pittura, il Dipartimento di scultura e il Dipartimento dei candidati insegnanti di disegno. Fin dalla sua istituzione, l'Accademia si sviluppa attorno ai sei atelier progettati da Herman Bollé (1895-1896).

L'idea del campus universitario dell'Accademia di belle arti è motivata dal desiderio di formare un insieme educativo architettonico e urbano di una comunità universitaria visibile al pubblico.

Il campus dell'università è definito dai locali esistenti dell'Accademia di Belle arti che occupano la zona centrale del blocco e i nuovi locali situati nel perimetro del blocco.

Il campus è situato nella parte centrale della città, nella parte storica che è definita dai blocchi di case e dalla rete stradale creatasi alla fine del XIX° e XX° secolo. Lo spazio espositivo ALUARTFORUM fa parte integrante del campus dell'Accademia di belle arti.

La costruzione della galleria è prevista nella via il Ilica tra il numero 83 e 87.

È stato definito il valore urbanistico, storico e architettonico del fabbricato in confronto con i valori naturali e paesaggistici della città.

## CONCORSO ALUARTFORUM


La galleria dell'Accademia di belle arti ALUARTFORUM fa parte integrante del previsto campus universitario ed è un nuovo centro per l'affermazione dell'arte che si vorrebbe far diventare un punto di cultura urbana.

L'obiettivo del concorso è di ottenere una soluzione moderna creando un nuovo spazio espositivo per la presentazione delle opere d'arte.

Con la costruzione della galleria d'arte dell'Accademia di belle arti ALUARTFORUM verranno fornite le condizioni di lavoro per la fondazione d'arte è la raccolta dei lavori degli studenti, lo spazio espositivo per le opere della fondazione, quindi uno spazio espositivo per mostre temporanee, un forum per artisti, insegnanti, studenti e cittadini.

ALUARTFORUM e il suo spazio espositivo dovrebbero essere un luogo di incontro tra il pubblico, ma principalmente deve servire per la presentazione delle opere d'arte.

Lo spazio espositivo deve essere in grado di contenere caratteristiche della "scatola bianca" come spazio espositivo convenzionale, ma anche permettere la flessibilità organizzativa dello spazi. Verrà utilizzato sia per le esposizioni delle opere d'arte classiche sia per realizzare proiezioni di opere moderne.

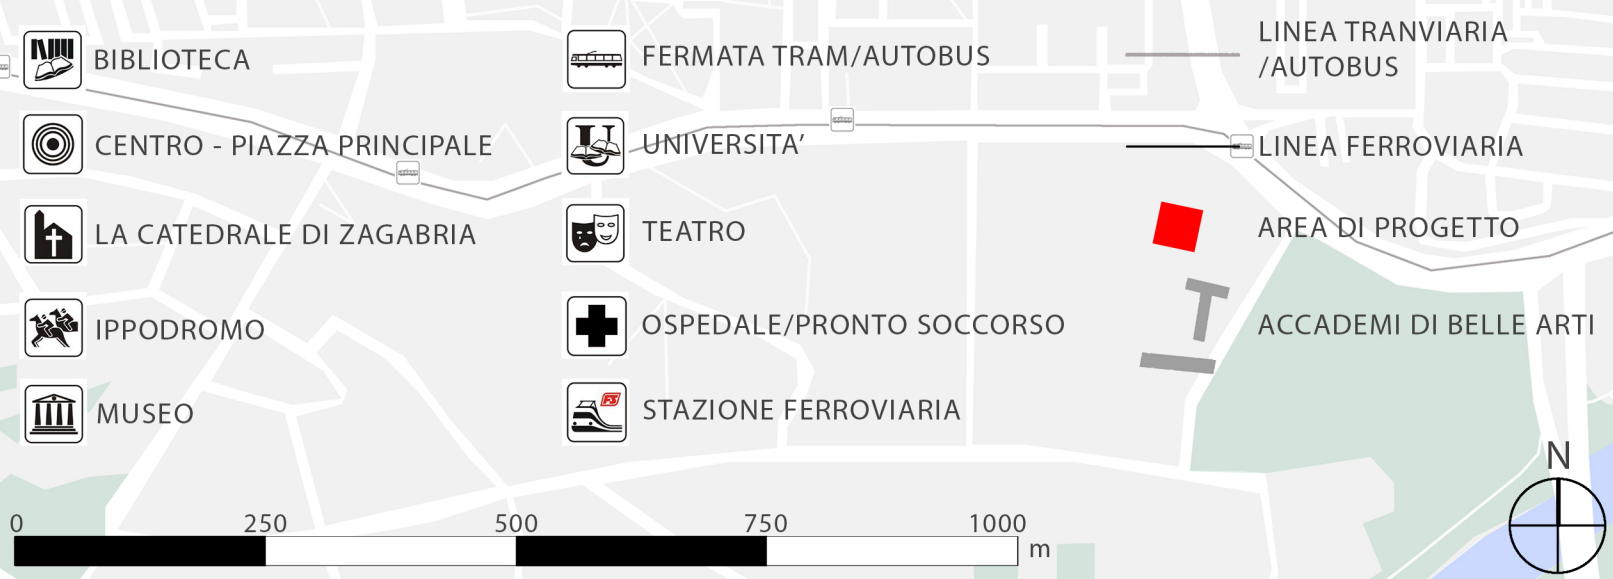

## RICHIESTE DEL CONCORSO

### 1. PARTE PUBBLICA

1.1. Spazi espositivi	600 mq
1.1.1. Spazi espositivi per le collezioni permanenti	200 mq
1.1.2. Spazi espositivi per mostre temporanee	400 mq
1.2. Il foyer	50 mq
1.3. Reception e controllo degli accessi	10 mq
1.4. Bookshop	20 mq
1.5. Bar	50 mq
1.6. Laboratori didattici	*
1.7. Guardaroba dei visitatori	15 mq
1.8. Servizi igienici	35 mq
<b>TOTALE 1.</b>	<b>780 mq</b>

### 2. PARTE PROFESSIONALE - LAVORATIVA

2.1. Magazzini	240 mq
2.1.1. Magazzini per i dipinti e le grafiche	120 mq
2.1.2. Magazzini per le sculture e installazioni	90 mq
2.1.3. Magazzini per le fotografie, film e video	30 mq
2.2. Spazio lavorativo del direttore del Fundus e del curatore	(3X12) 36 mq
2.3. Biblioteca	12 mq
2.4. Archivio	8 mq
2.5. Documentazione	8 mq
2.6. Ufficio per la ricerca del film e del materiale digitale	12 mq
2.7. Angolo cucina	8 mq
2.8. Servizi igienici	6 mq
<b>TOTALE 2.</b>	<b>290 mq</b>

### 3. PARTE TECNICO - LAVORATIVA

3.1. Ingresso di servizio e spazio manipolativo	*
3.2. Catalogazione e digitalizzazione	10 mq
3.3. Ufficio fotografico e catalogo	20 mq
3.4. Spazio per la preparazione della mostra	30 mq
3.5. Ripostiglio per l'attrezzatura per l'allestimento	30 mq
3.6. Officina	30 mq
3.7. Deposito per l'attrezzatura e l'imballaggio della mostra	30 mq
3.8. Spazio per il controllo di sicurezza e monitoraggio	10 mq
3.9. Blocco energetico	*
3.9.1. Impianto di riscaldamento/raffreddamento/condizionamento	*
3.9.2. Quadro elettrico	12 mq
3.9.3. Cellula irrigatoria	10 mq
3.9.4. Sala macchine dell'ascensore	4 mq
3.10. Guardaroba del personale tecnico	12 mq
3.11. Servizi igienici del personale tecnico	6 mq
3.12. Spazio per i addetti alle pulizie	4 mq
3.13. Spazio per il riposo del personale	8 mq
3.14. Spazio per il deposito dei rifiuti	6 mq
<b>TOTALE 3.</b>	<b>222 mq</b>

SUPERFICIE TOTALE GALLERIA: NETTO 1332 mq  
BRUTTO 2100 mq

TOTALE 3. 222 mq

\* la superficie sufficiente si assicura con l'uso adeguato dell' superfici