

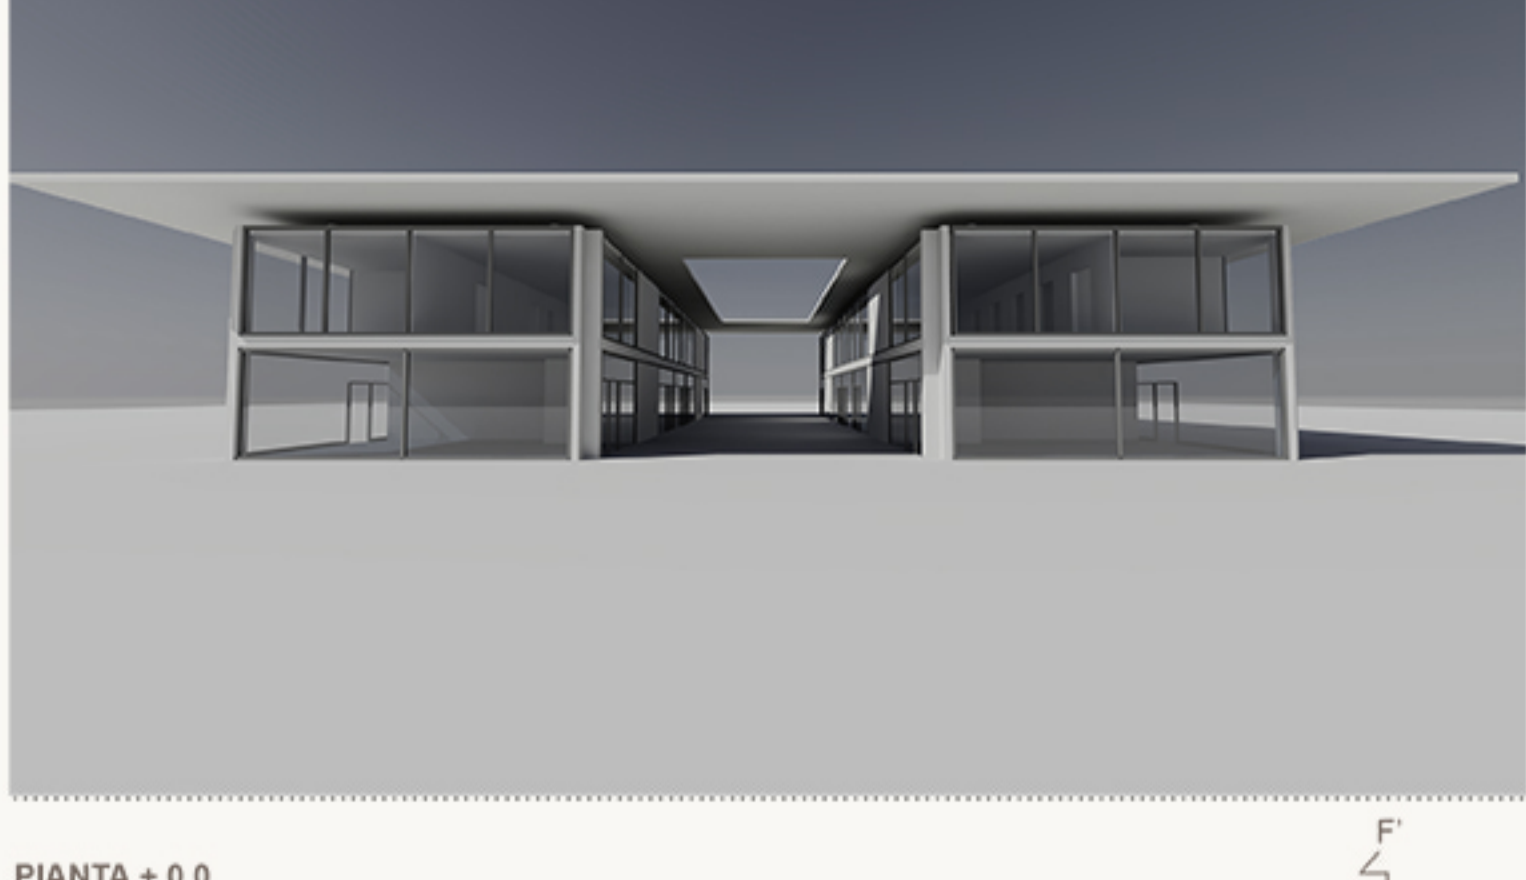
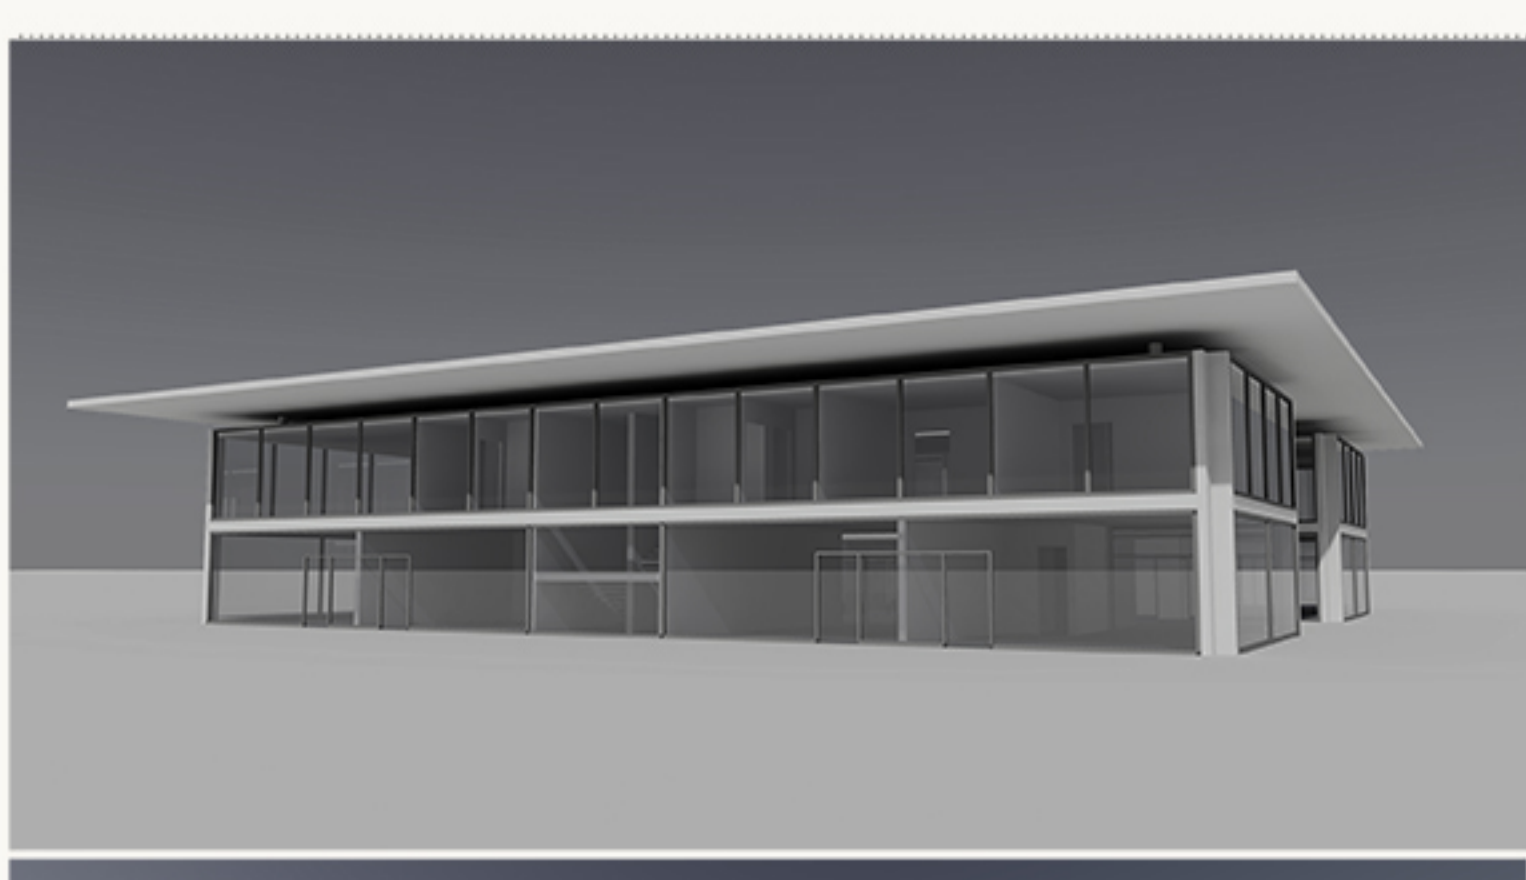


MERCATO COPERTO

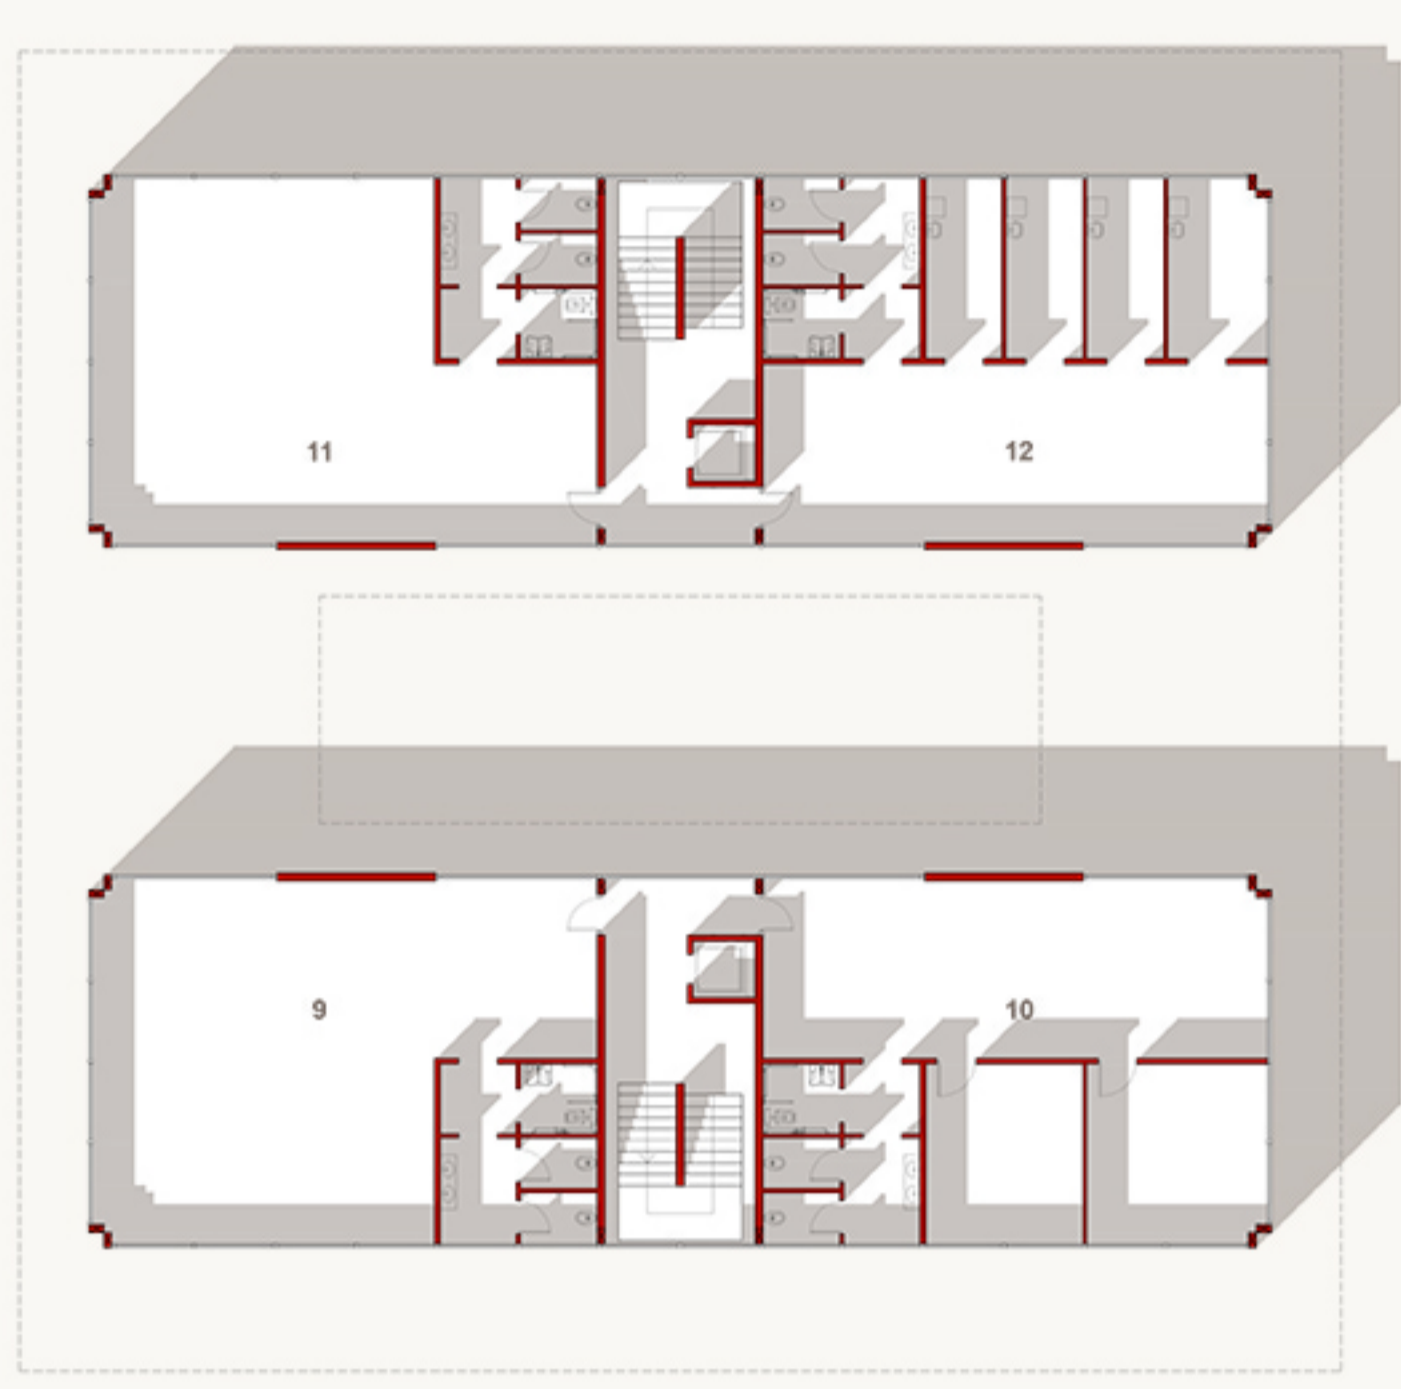


PIANTA + 0.0

- | | |
|---------------|-----------------------------|
| 1. Edicola | 5. Negozio di abbigliamento |
| 2. Drogheria | 6. Tabaccheria |
| 3. Panetteria | 7. Parrucchiere |
| 4. Gelateria | 8. Fiorista |

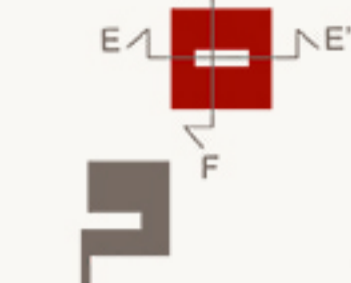


PIANTA + 3.0

- | | |
|-----------------|-------------------------------------|
| 9. Sale comuni | 11. Sale corsi |
| 10. Sale comuni | 12. Centro fisioterapia / benessere |

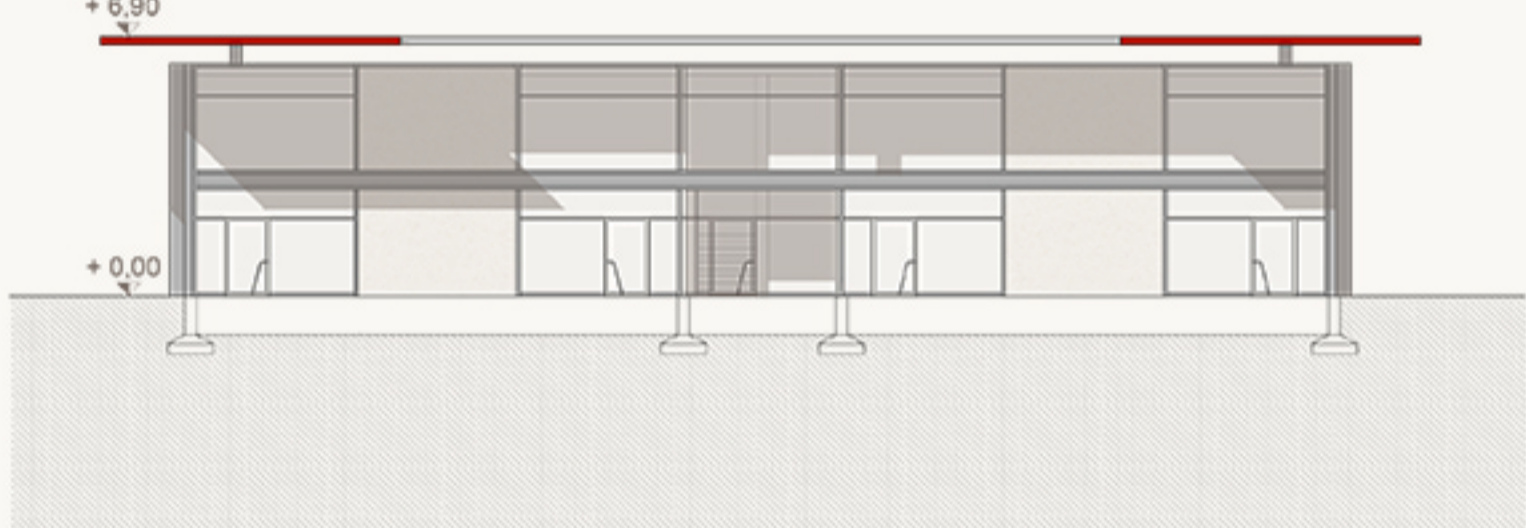


SEZIONE E- E'

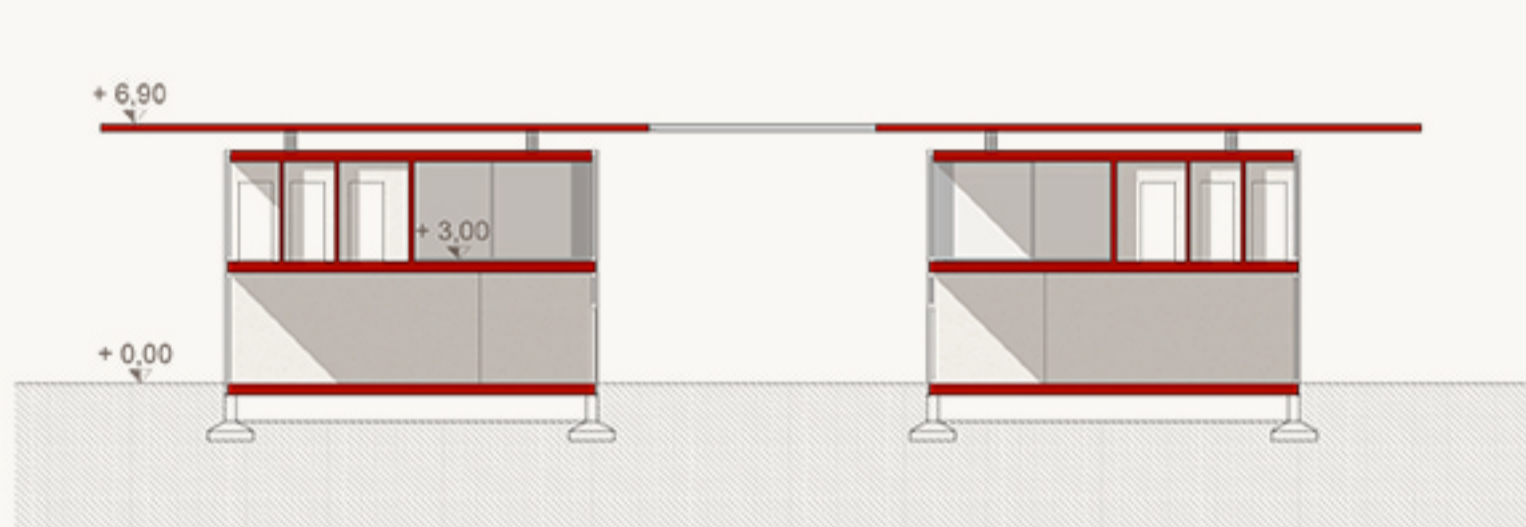


SEZIONE F- F'



SEZIONE G- G'

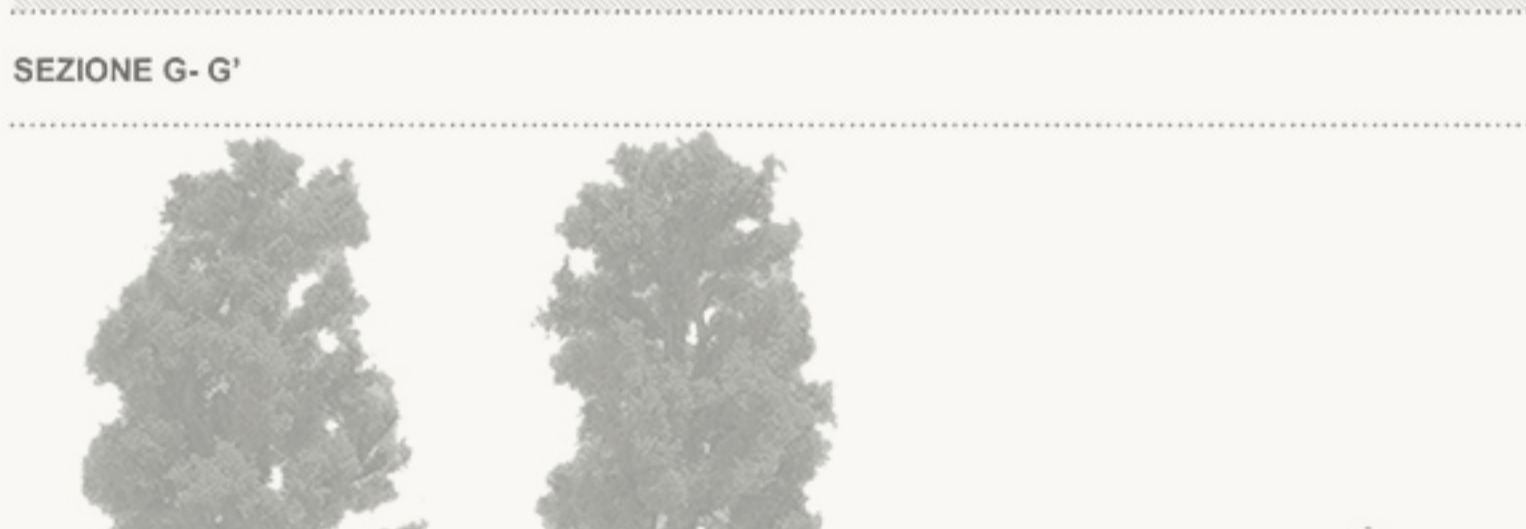

SEZIONE H- H'

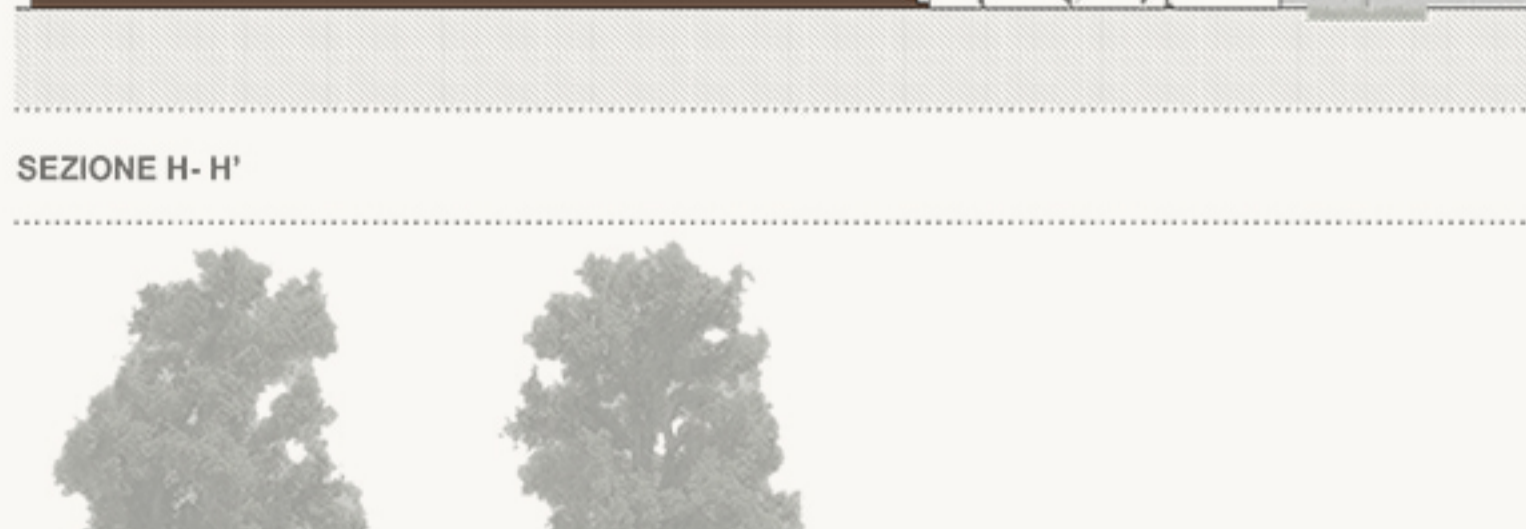

SEZIONE I- I'



SEZIONE L- L'

- | | | |
|------------------------|--|-----------------------|
| (A) Parco Monte Stella | (D) Vasca d'acqua | (G) Sampietrini |
| (B) Manto erboso | (E) Granito | (H) Platano |
| (C) Tornelli | (F) Pavimentazione in lastre di pietra | (I) Ciliegio da fiore |