



ALBERGO

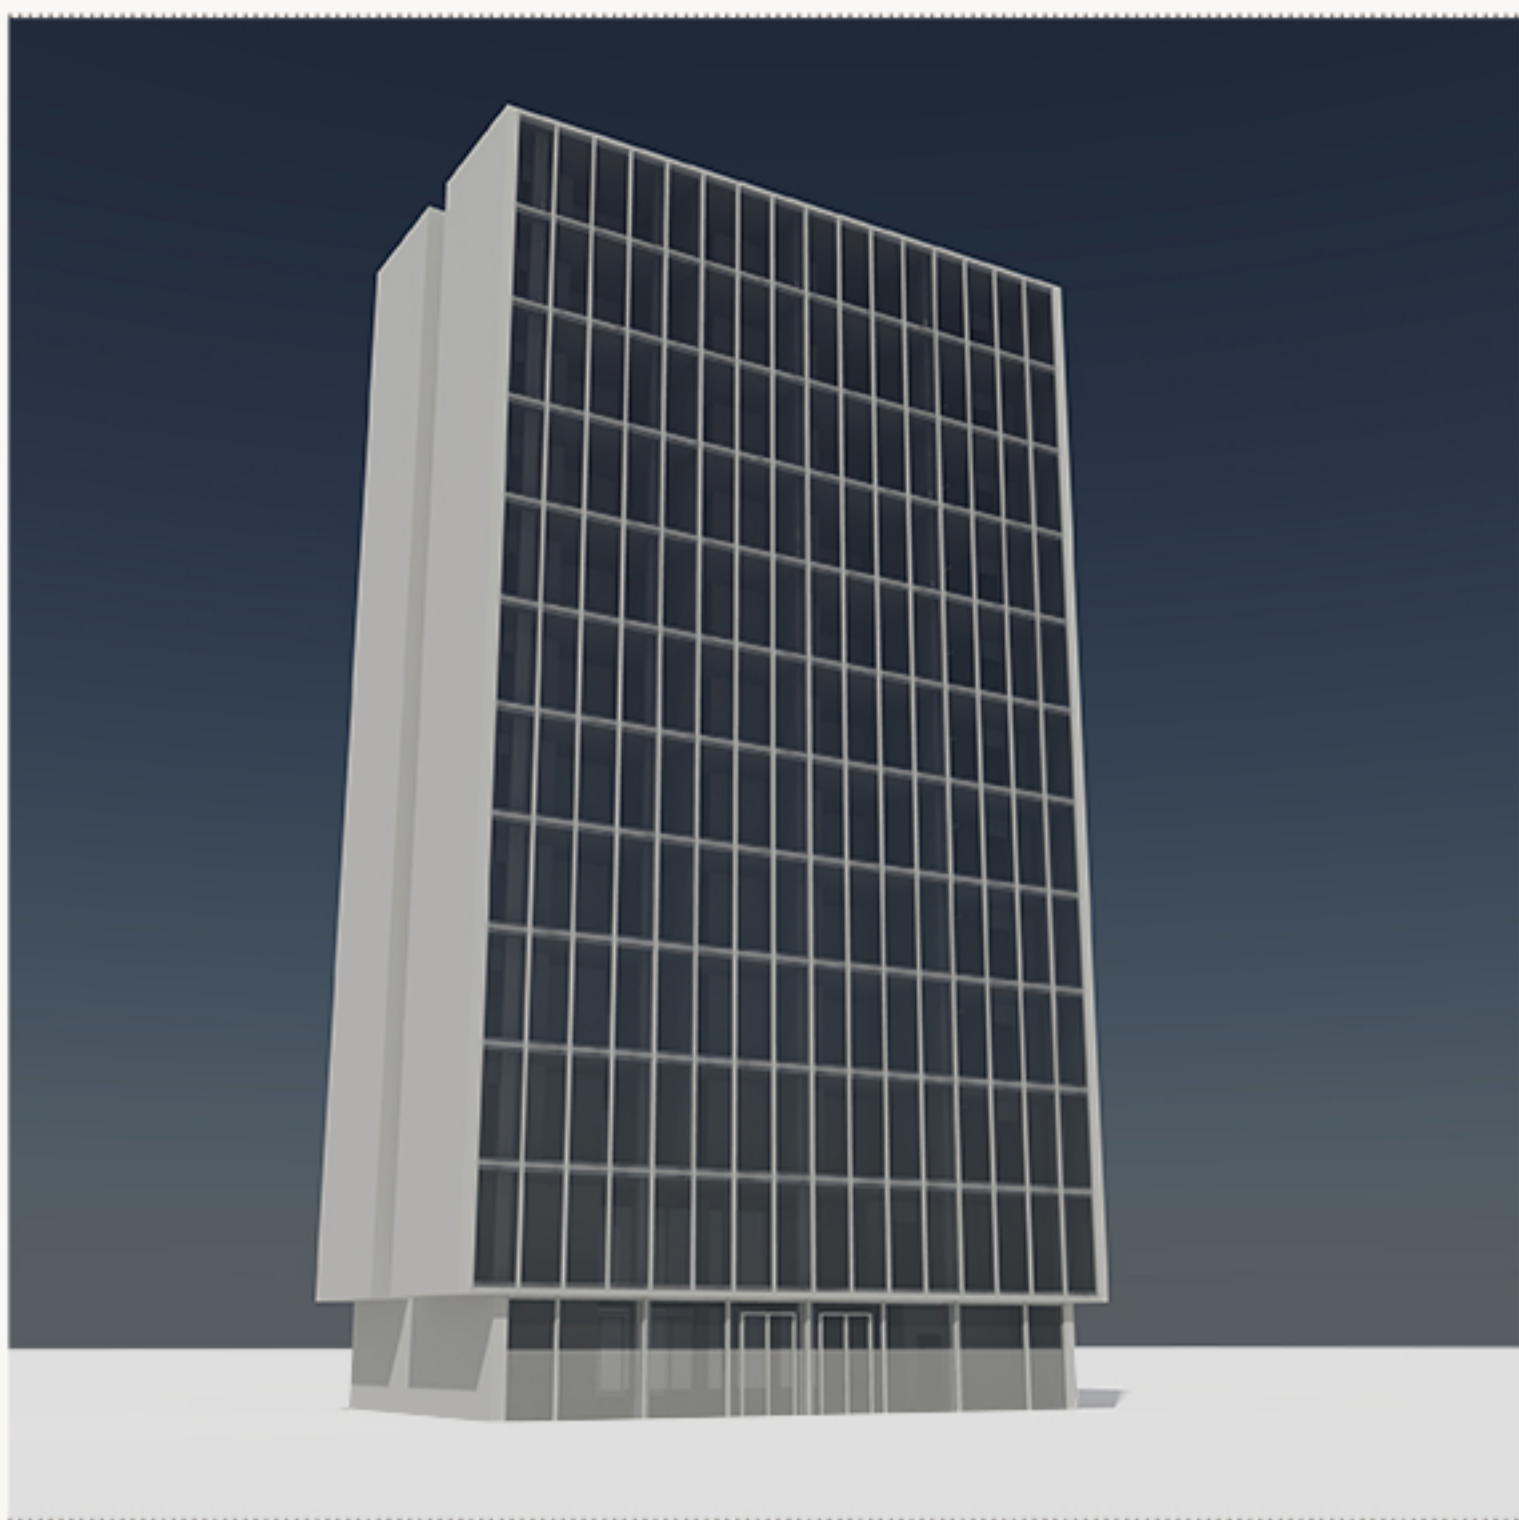

PIANTA + 0,00


1. Hall / reception

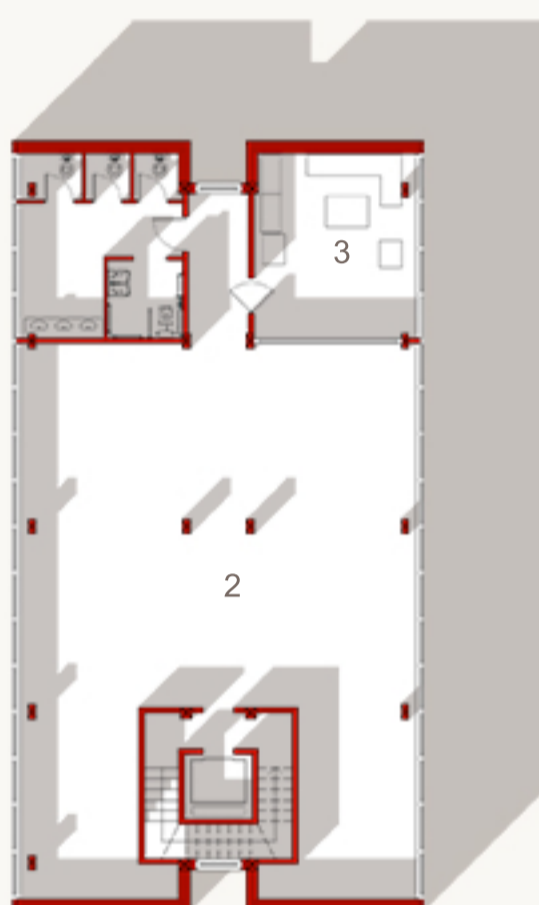

PIANTA + 3,0

2. Sala ristorante

3. Cucina a vista

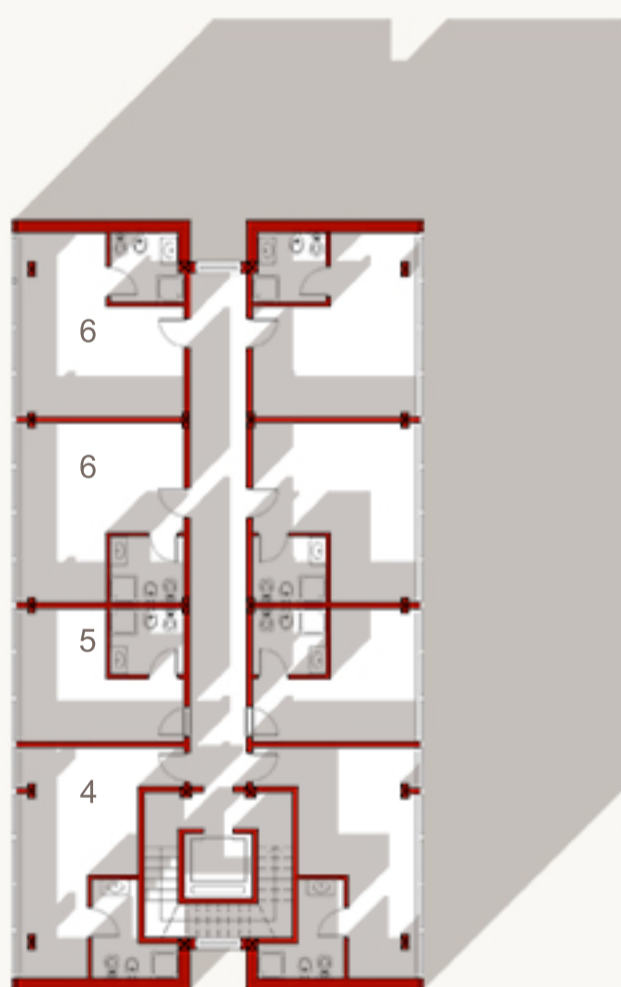


PIANTA + 6,00 (PIANO TIPO)

4. Camera doppia con letti a castello

5. Camera singola

6. Camera matrimoniale

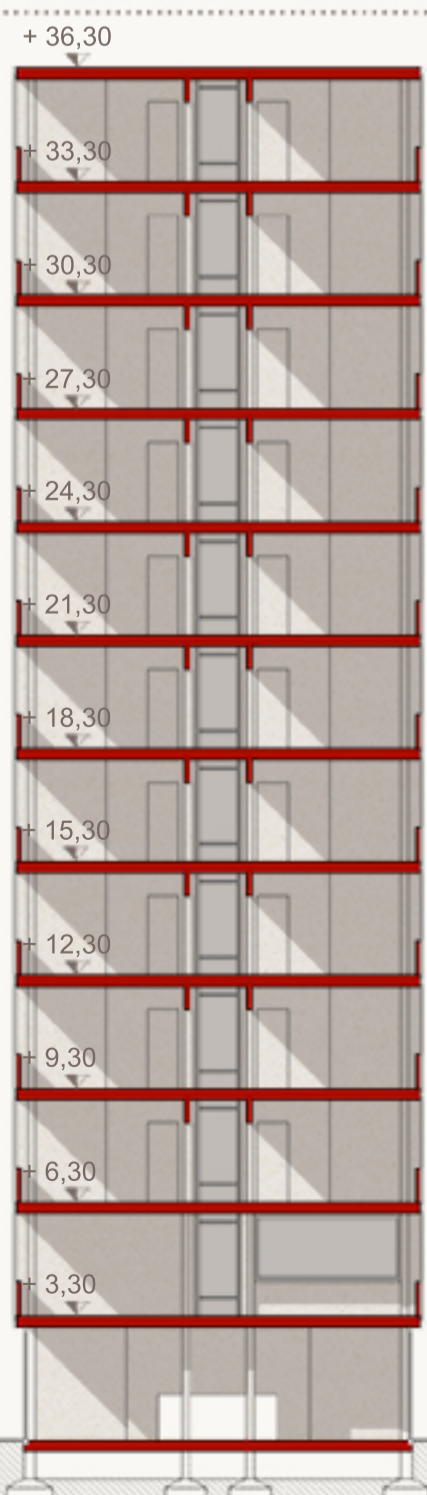

SEZIONE A-A'

(A) Parco Monte Stella

(E) Granito

(H) Platano

(B) Manto erboso

(F) Pavimentazione in lastre di pietra

(L) Carpino nero

(C) Tornelli

(G) Sampietrini