
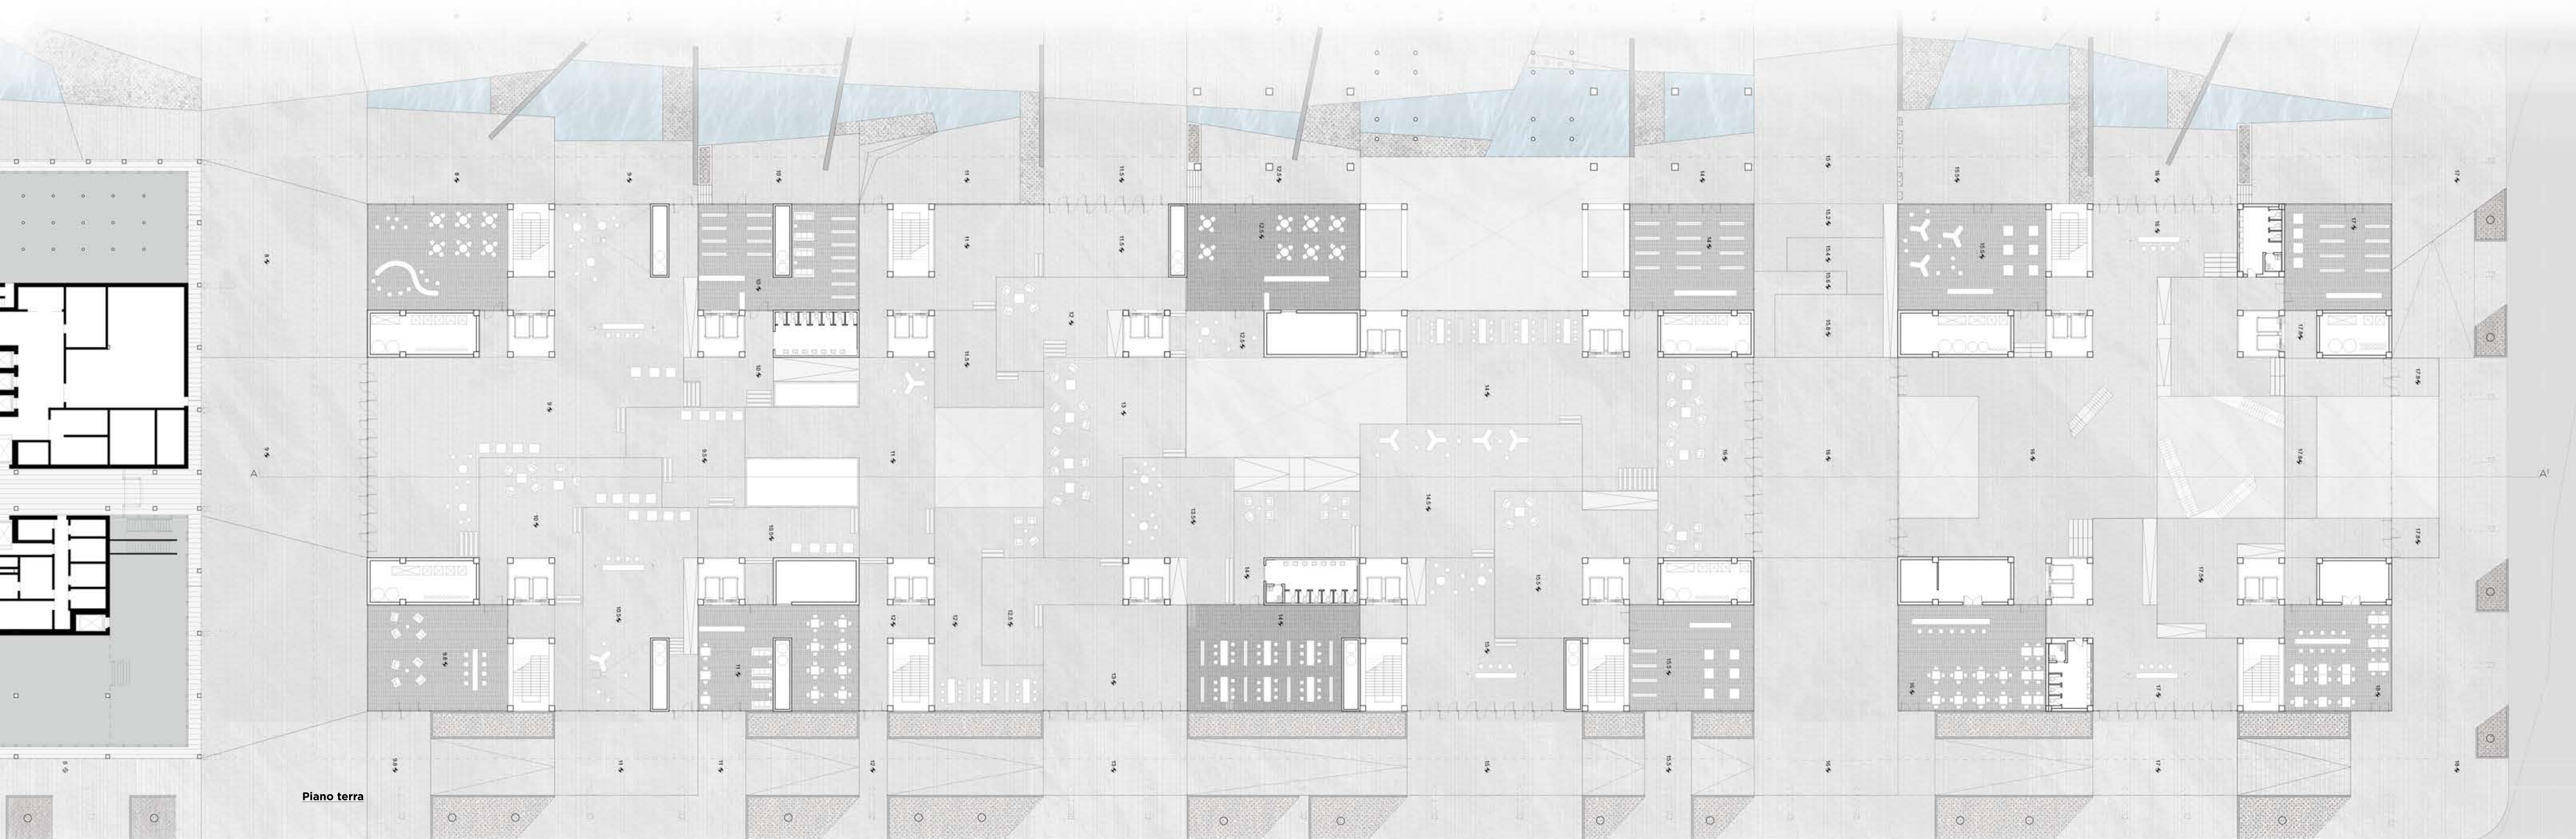


Sezione AA'

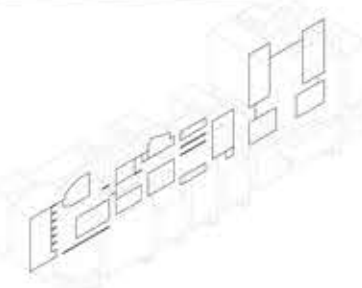

Piano terra