




Piante (scala 1.500/1.200) e sezione con indicata al distribuzione dell'aria

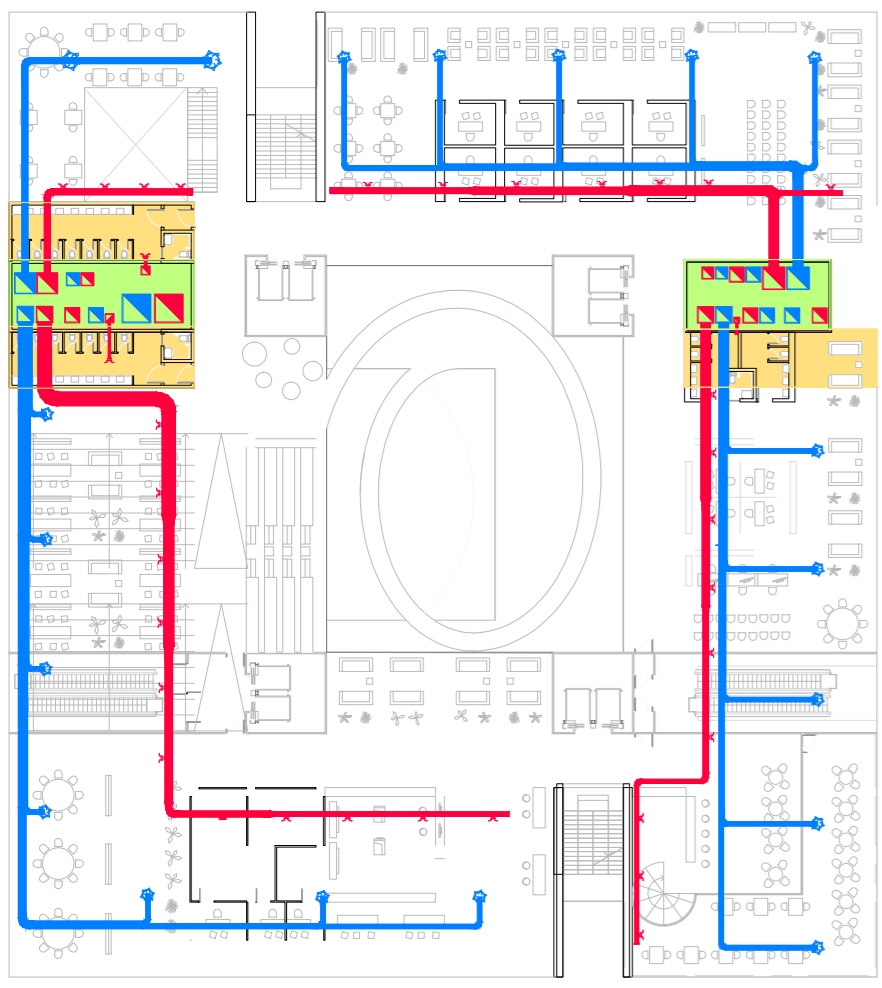


1 SPAZI SOCIALI E SERVIZI

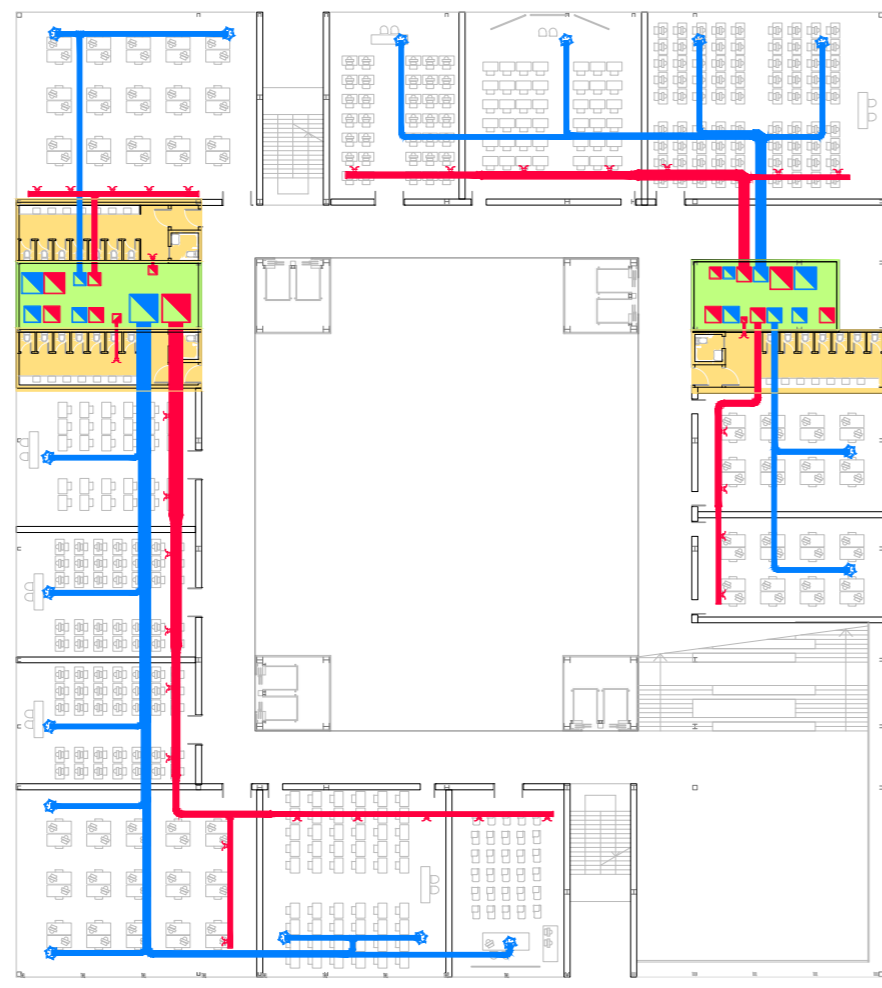


3 AULE UNIVERSITARIE

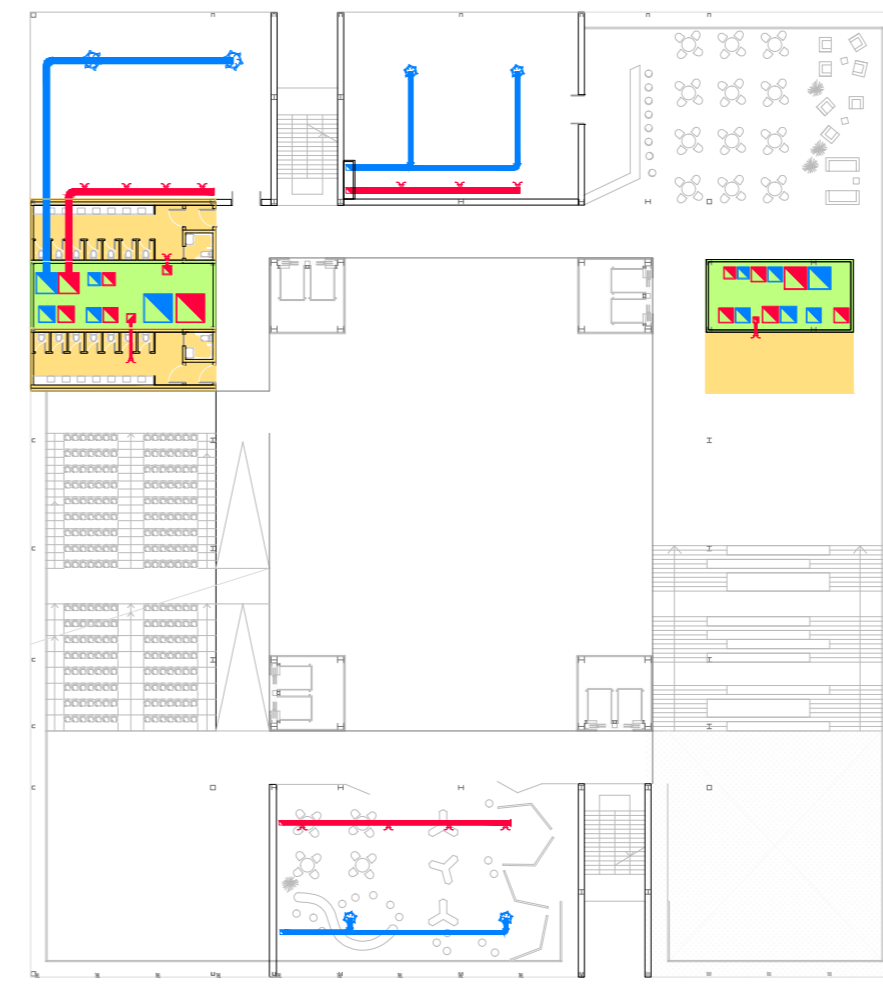


4 SPAZIO EVENTI

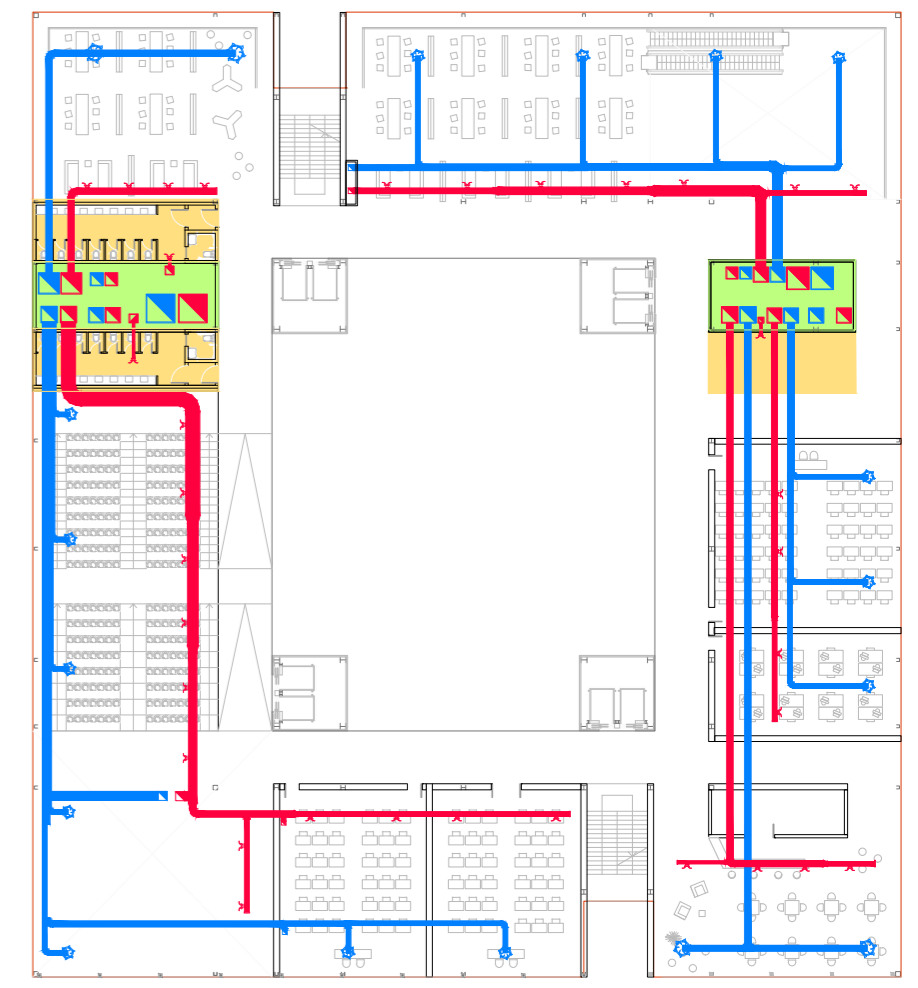


5 SPAZIO EVENTI E AULE

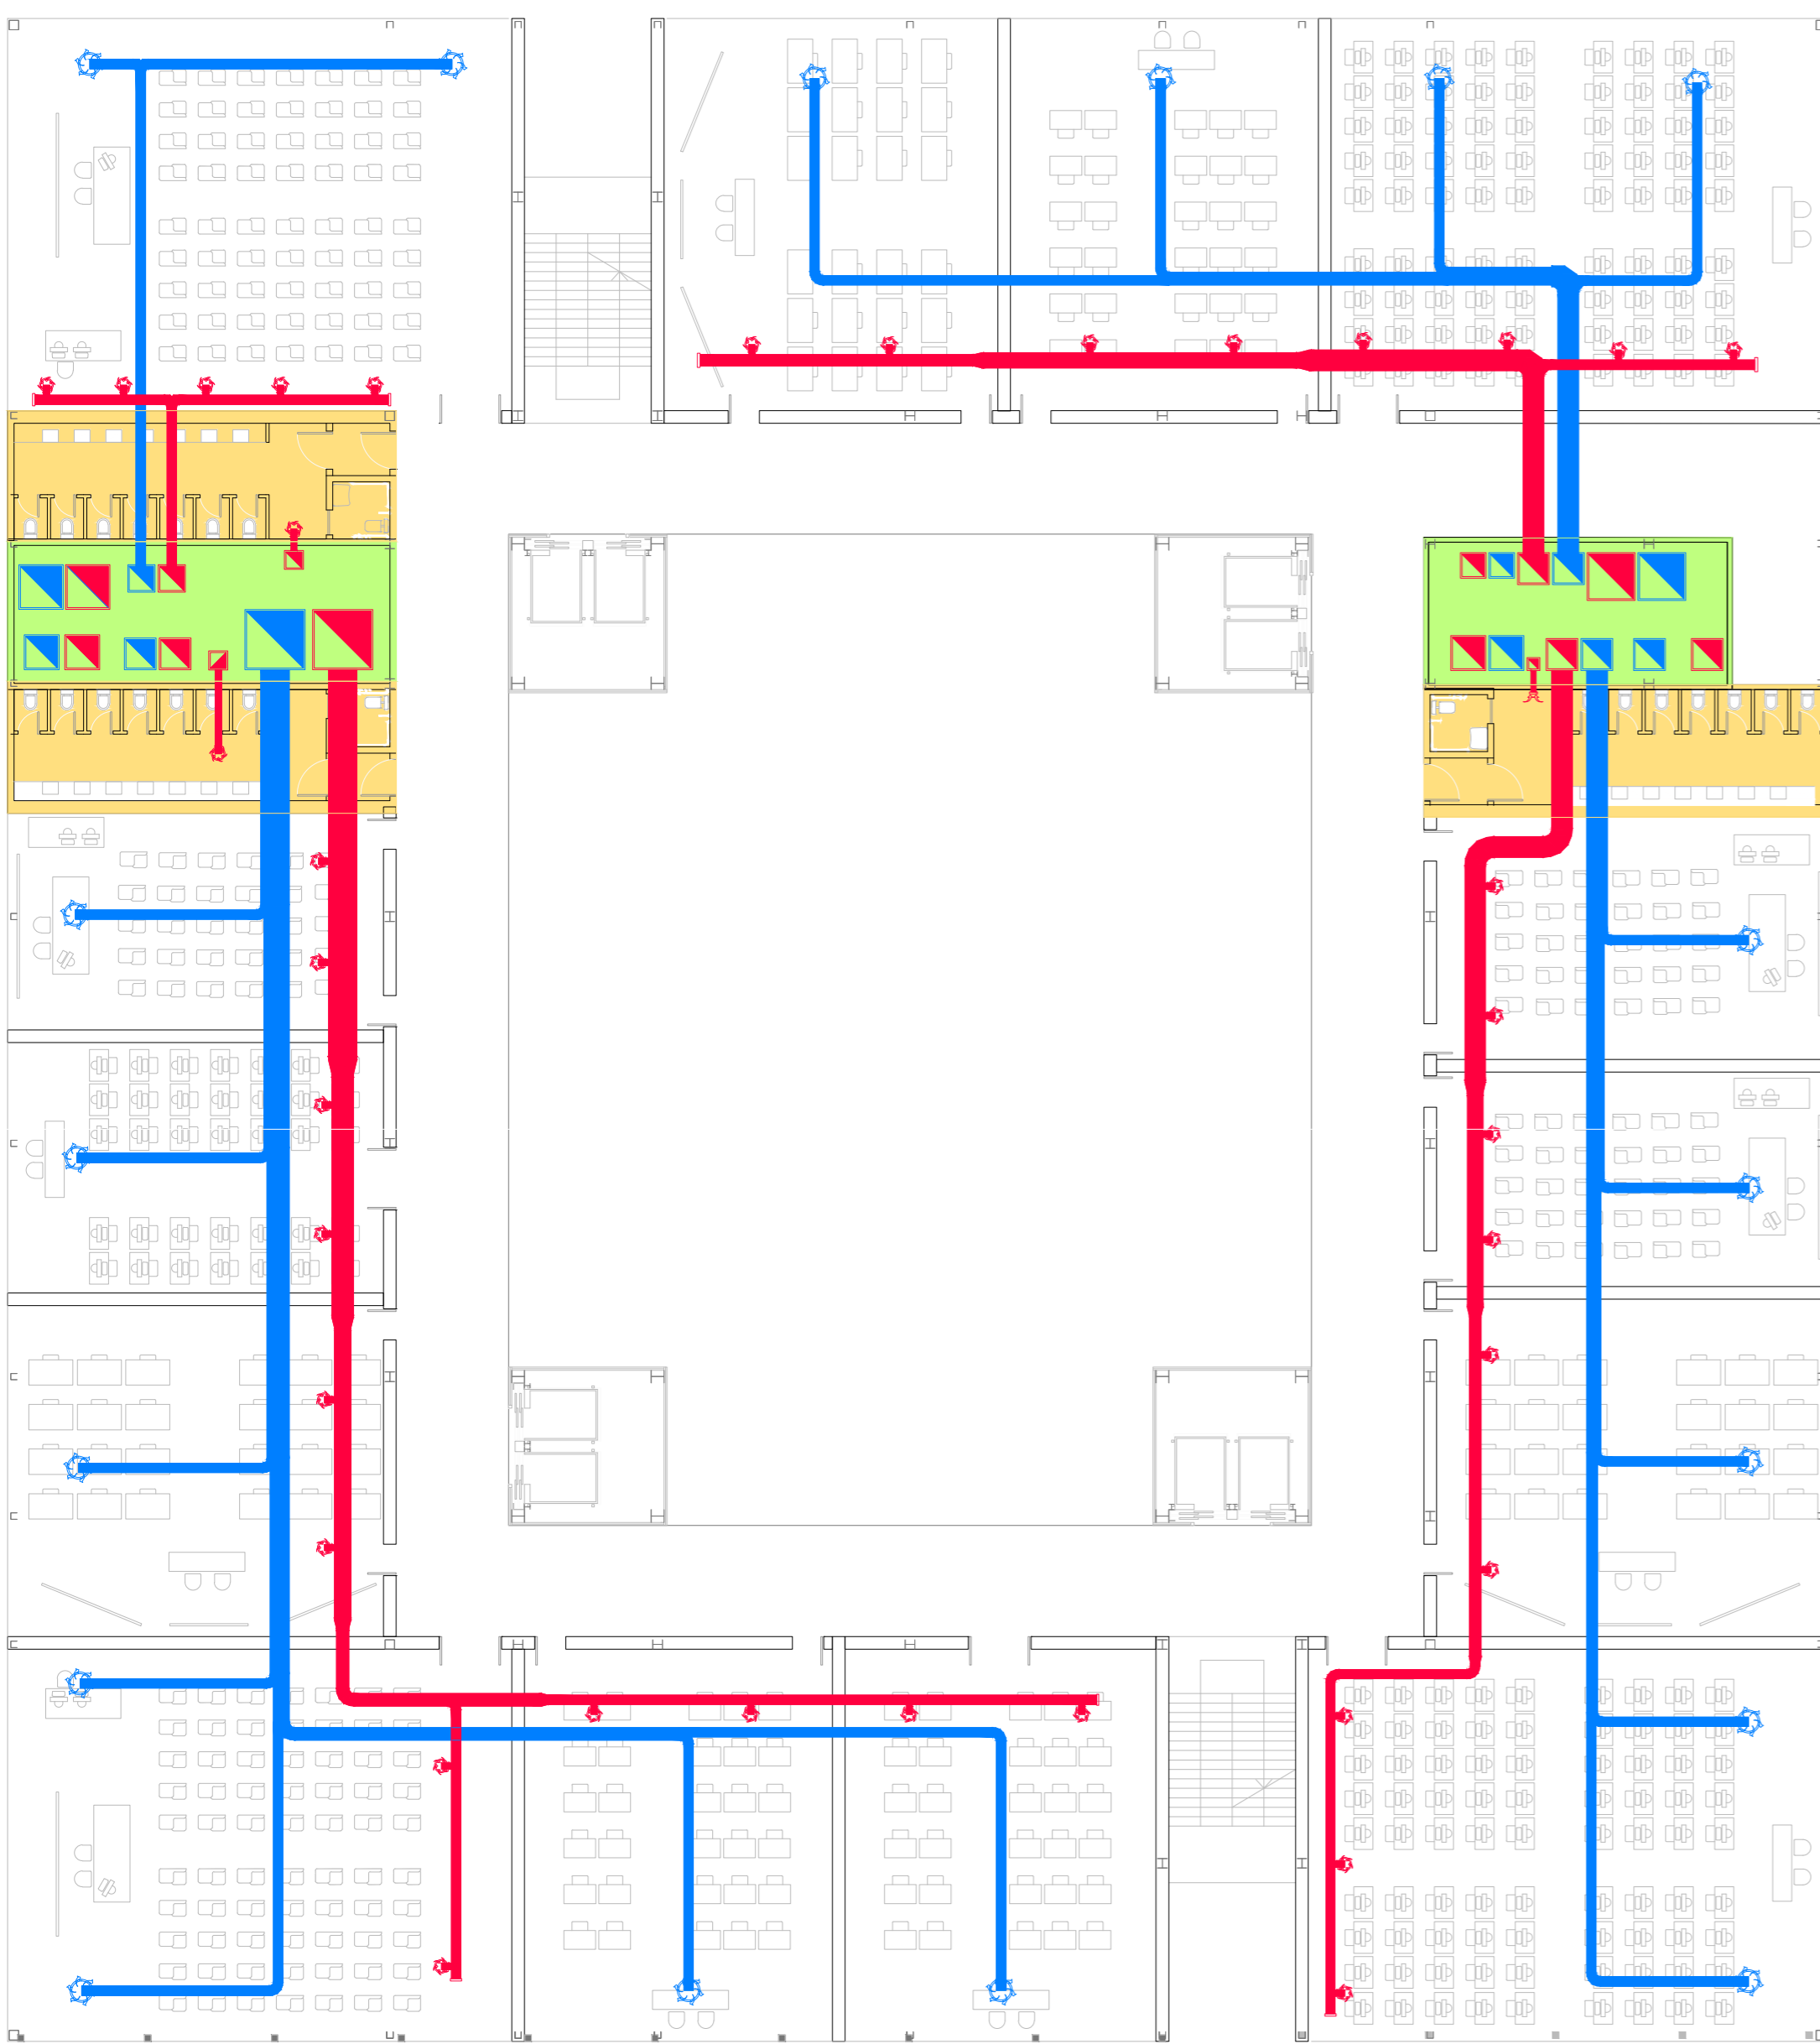


2 AULE UNIVERSITARIE

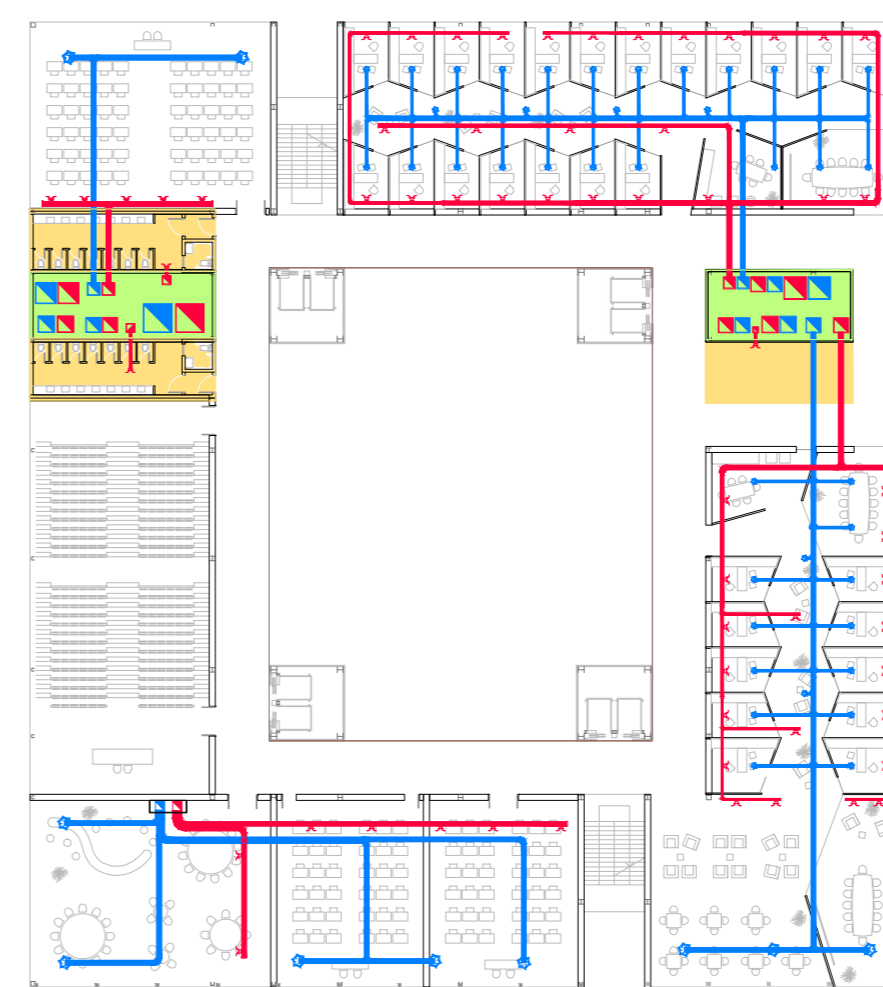


6 AULE E CENTRI

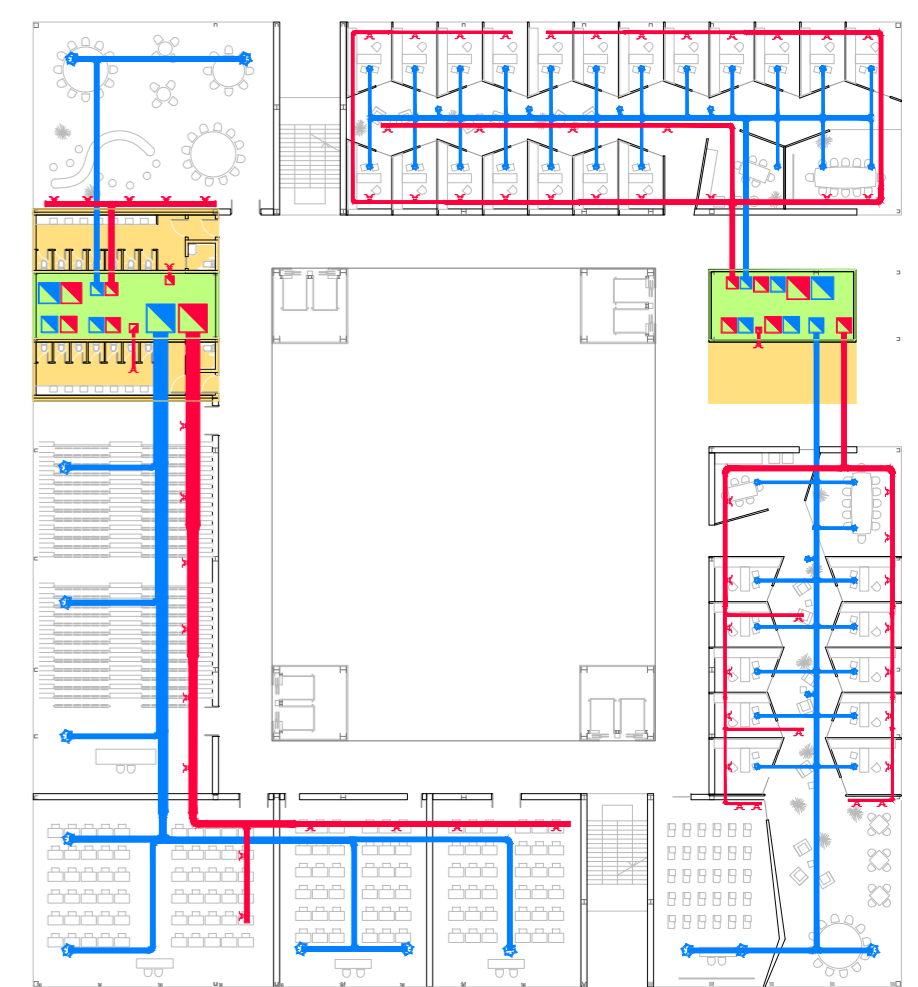



7 AULE E CENTRI

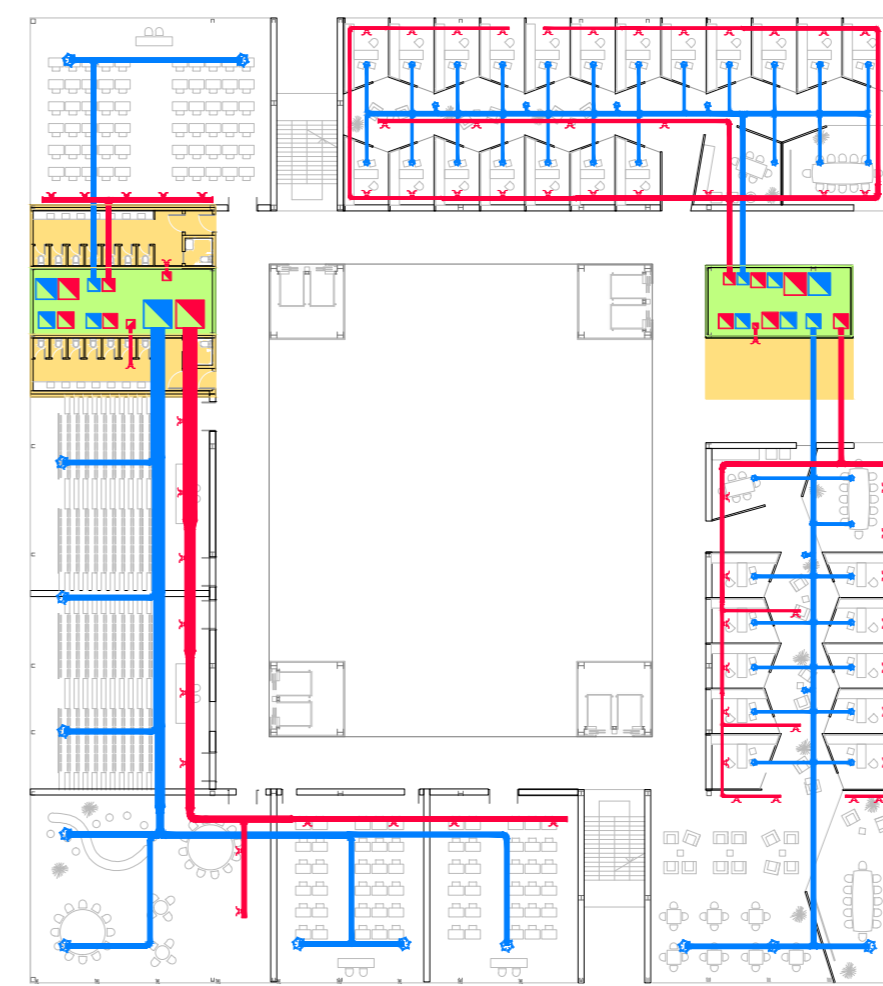


8 AULE E CENTRI

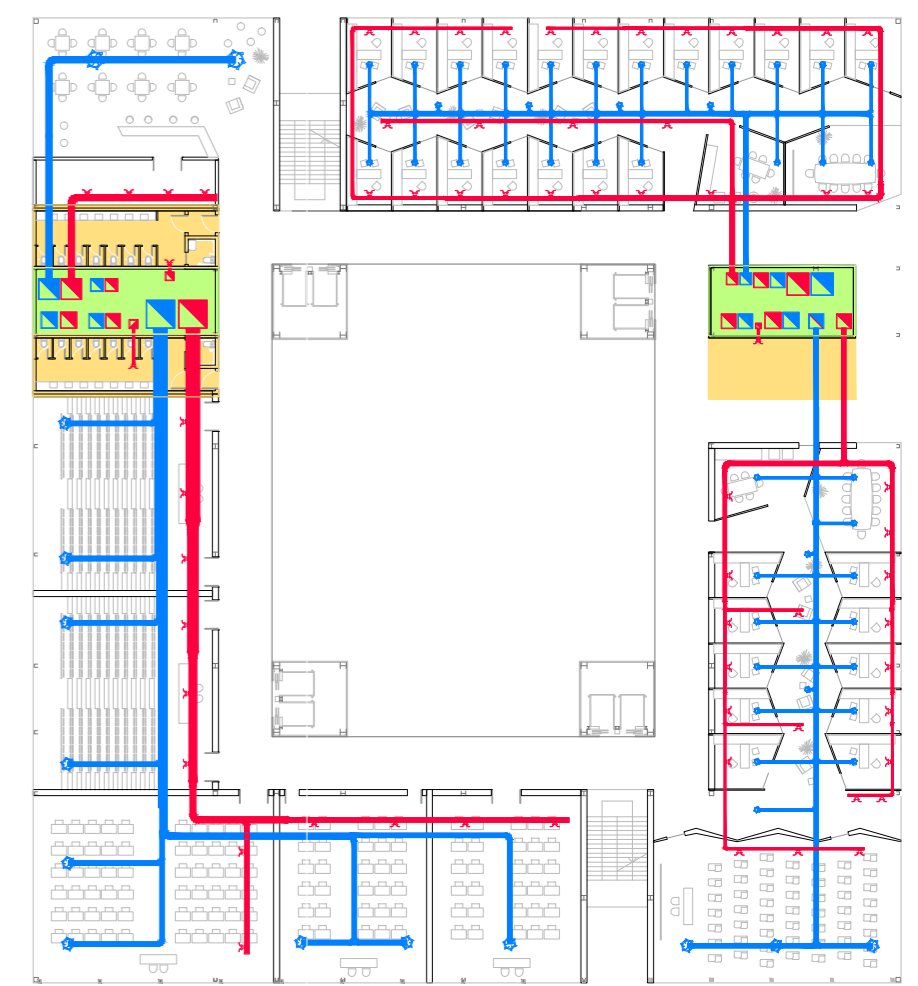

9 AULE E CENTRI

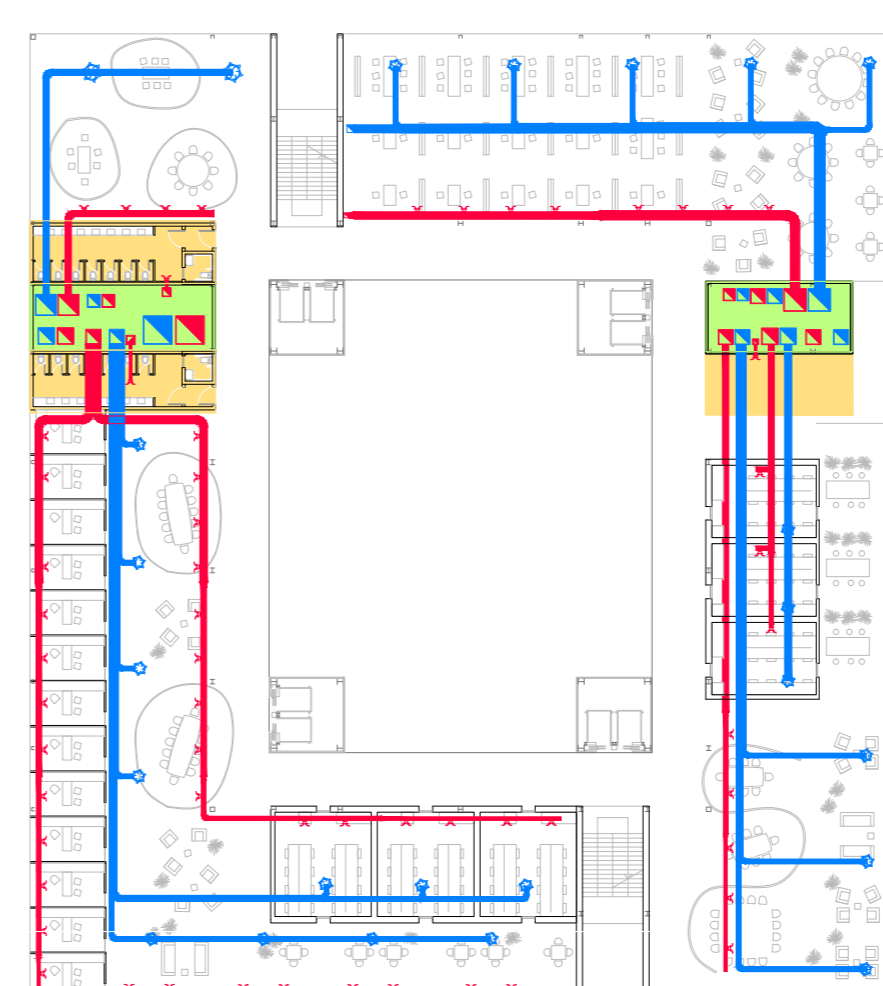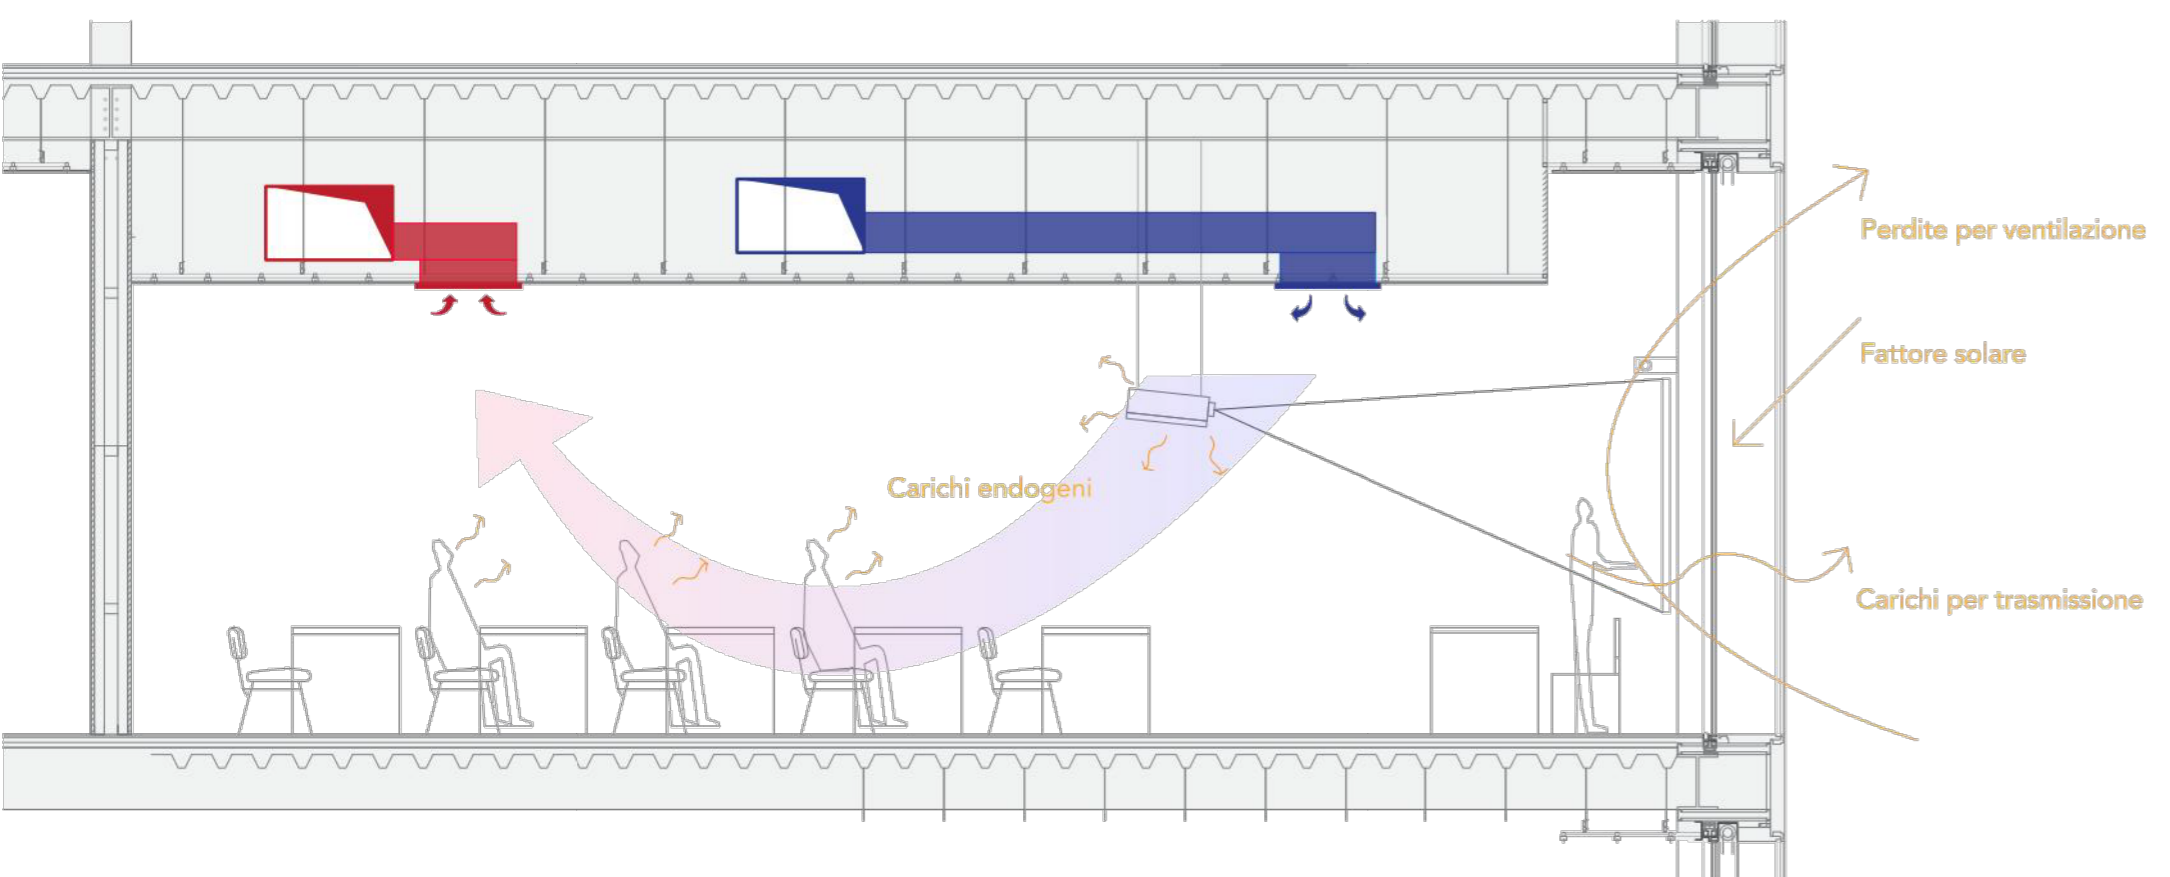

9 EARTH INSTITUTE

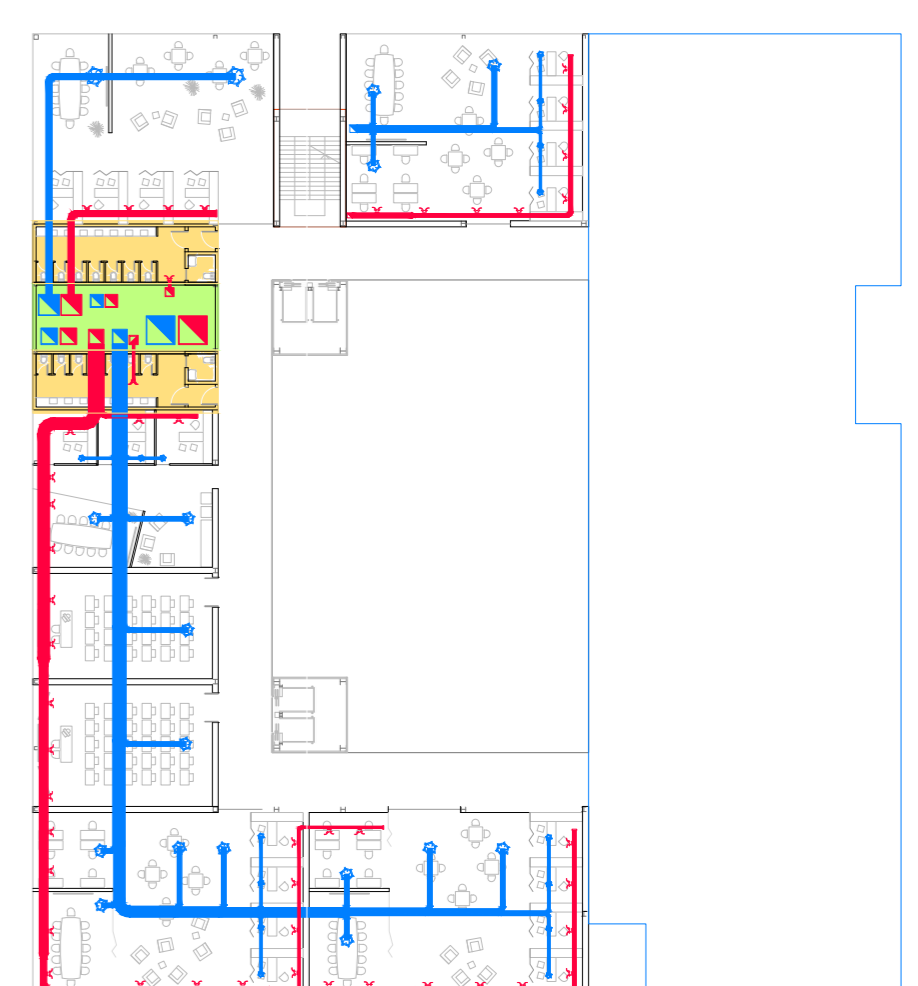

9 JOURNALISM CENTER

- | | | |
|---|---|--|
|  Servizi igienici |  Condotti di ripresa |  Bocchetta di ripresa |
|  Cavedi impiantistici |  Condotti di mandata |  Diffusore di mandata |