



PIANTA STATO DI FATTO SCALA 1:200




PROSPETTO OVEST SCALA 1:100

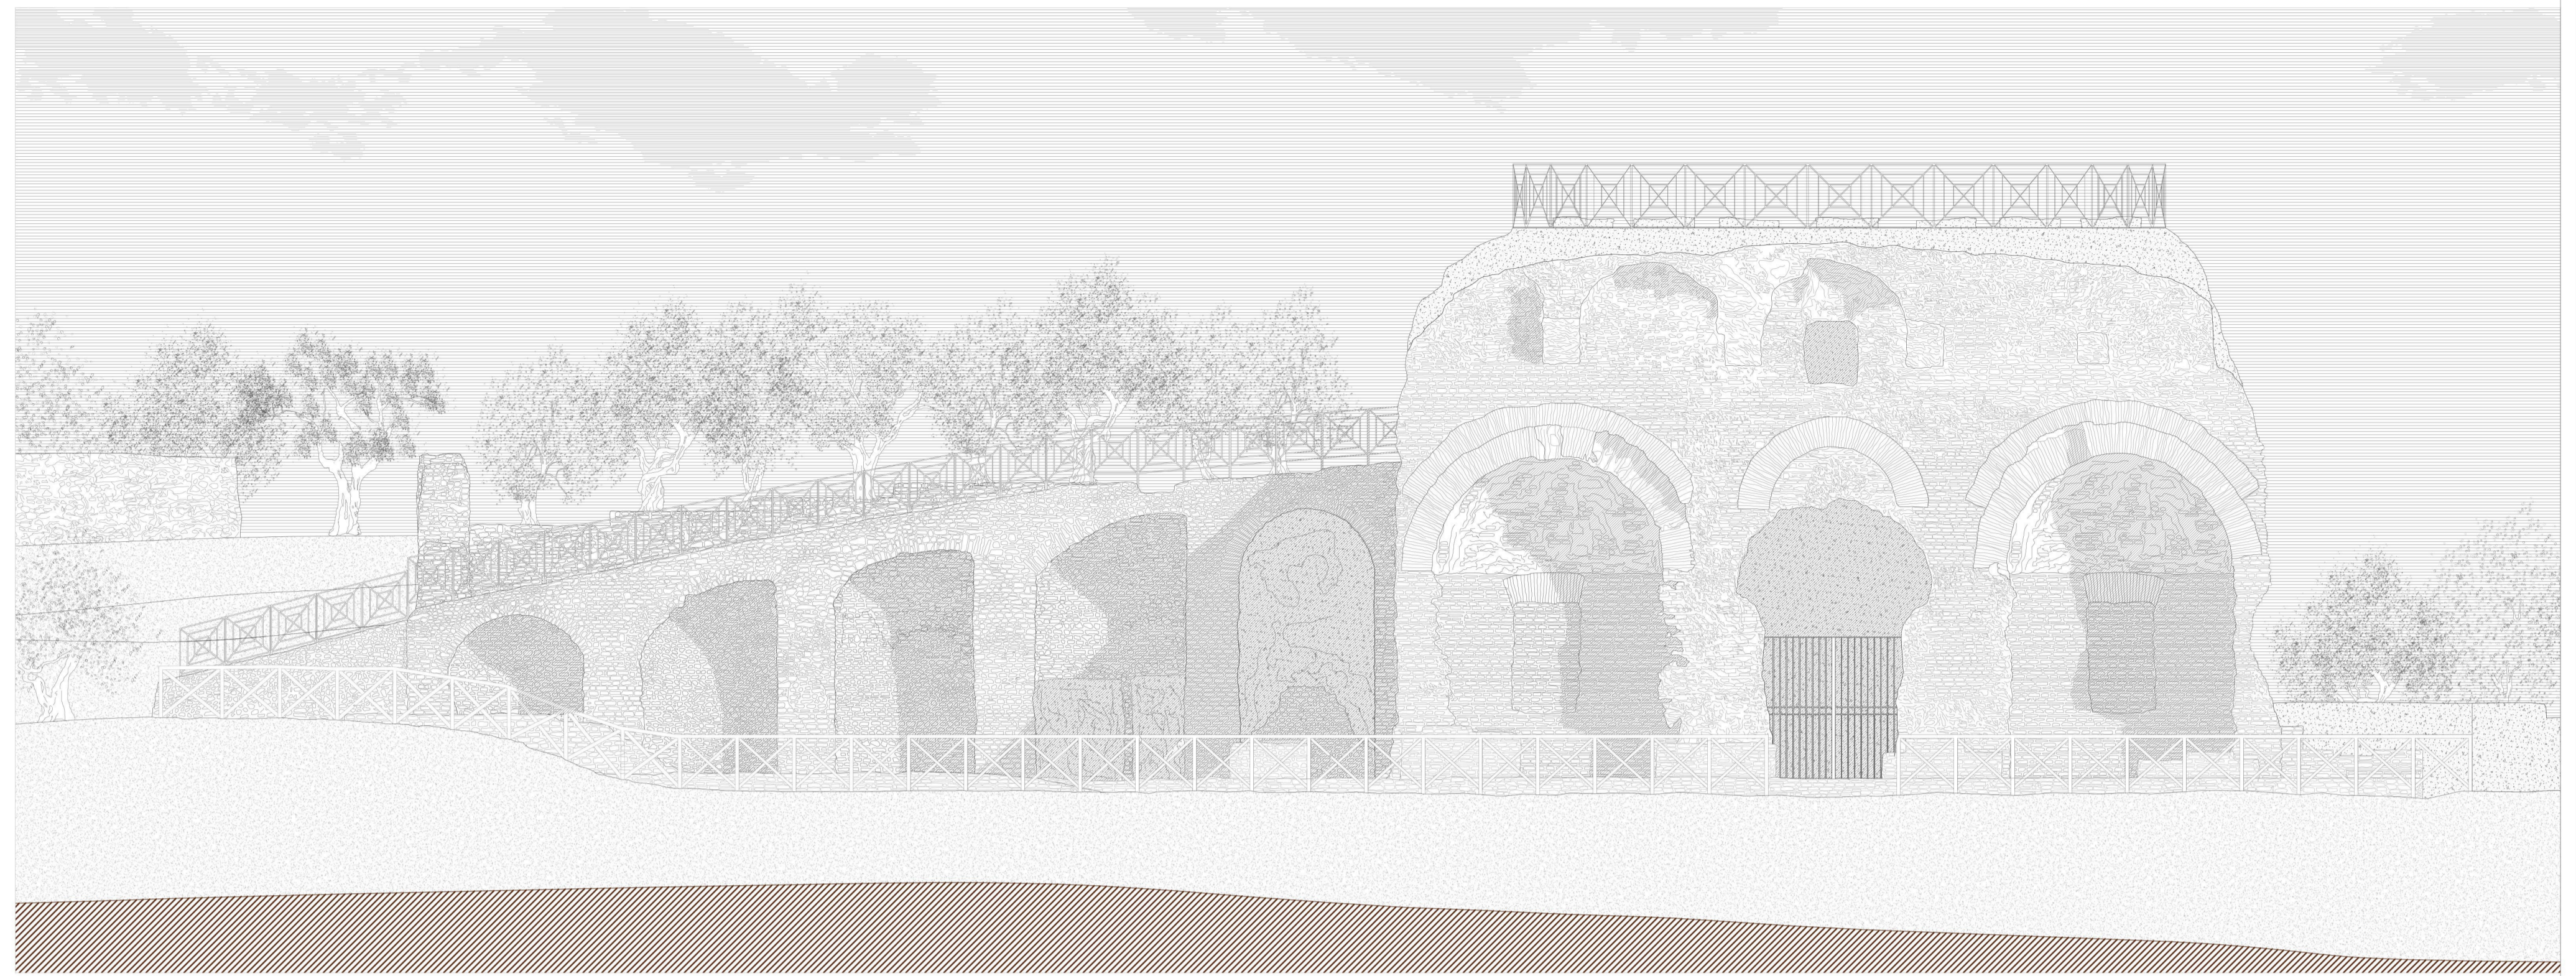

PROSPETTO NORD SCALA 1:100

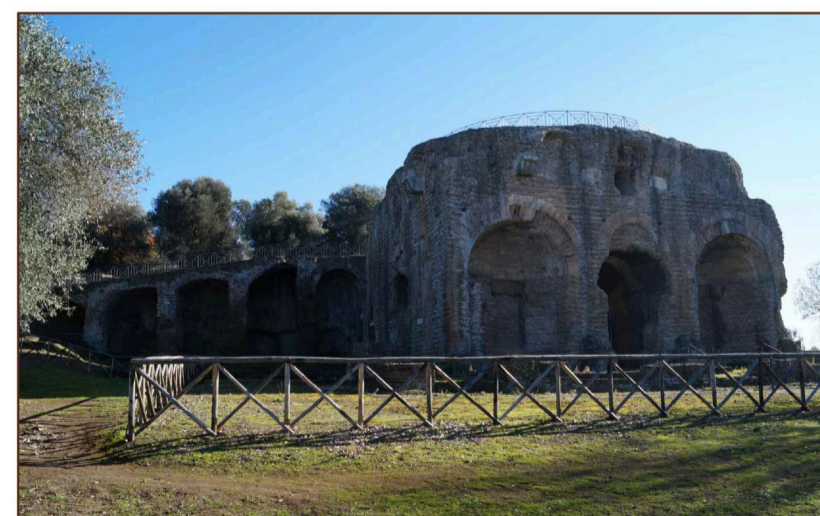

FRONTE OVEST DI ROCCABRUNA

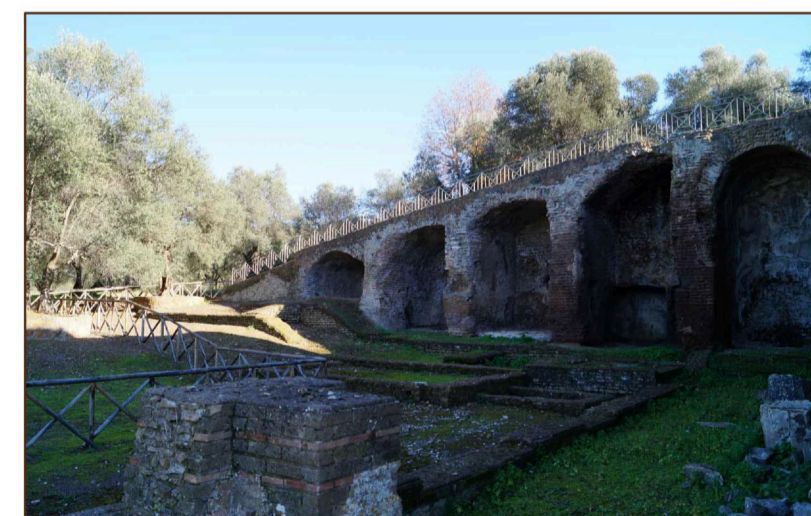

RAMPA D'ACCESSO ALLA SPIANATA DELL'ACCADEMIA



ROVINE DEL PORTICO ANTISTANTI LA ROCCA




NICCHIE INTERNE ALLA SALA DELLA ROCCA



FRONTE NORD DI ROCCABRUNA



SCALA DI ACCESSO AL PIANO SUPERIORE DELLA ROCCA

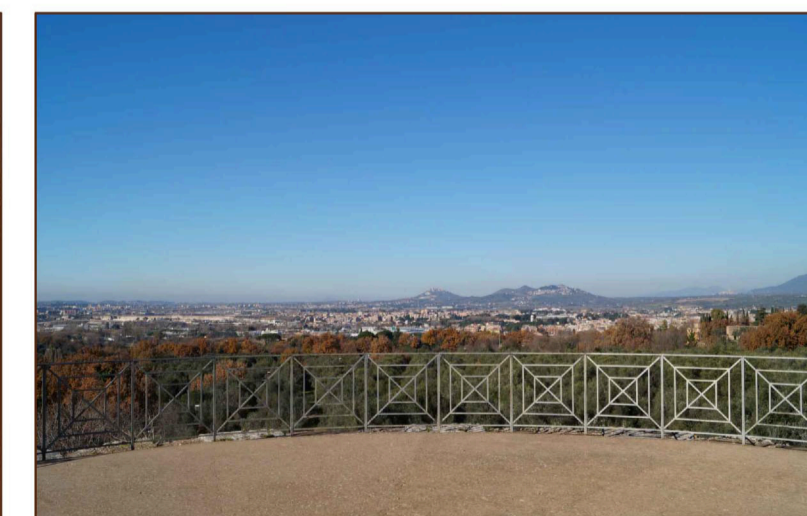


VEDUTA DI ROMA DA ROCCABRUNA




ROVINA DEL MURO DELL'ACCADEMIA




ROVINA DEL MURO DELL'ACCADEMIA

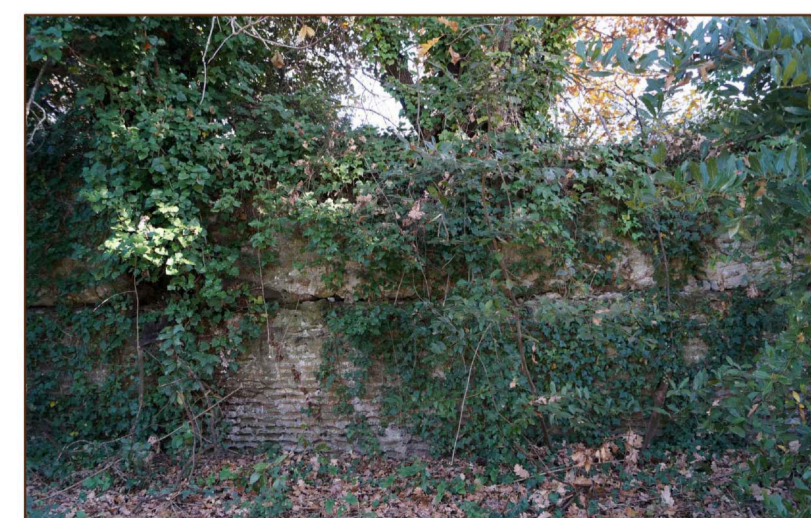

ROVINA DEL MURO DELL'ACCADEMIA

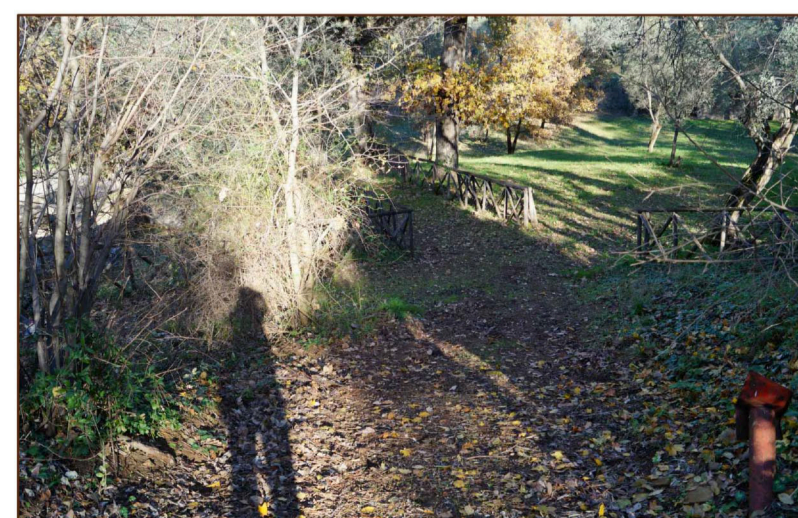


SENTIERO NEL RETRO DEL SIRAPEO

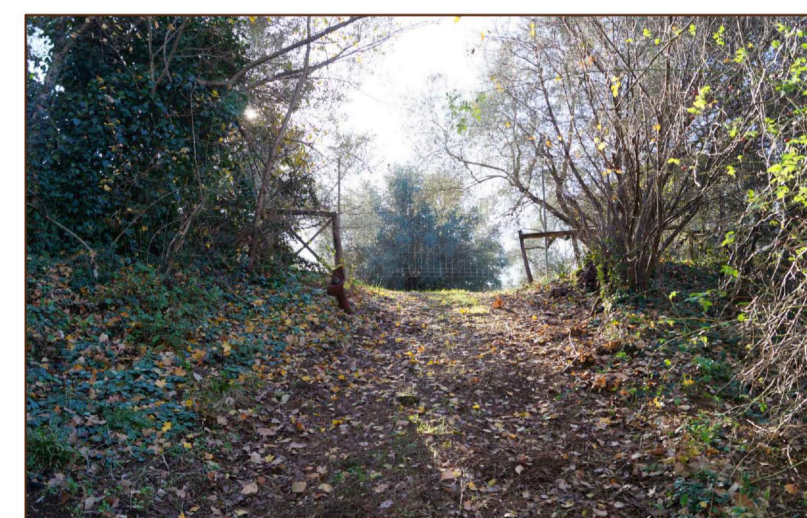


COLLEGAMENTO TRA LA SPIANATA E IL SIRAPEO




RETRO DEL SIRAPEO

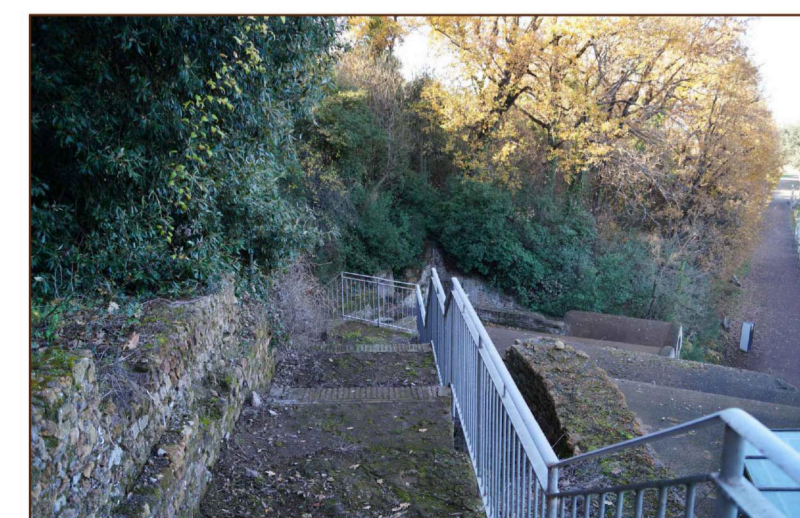


SCALA DI COLLEGAMENTO TRA SIRAPEO E CANOPO

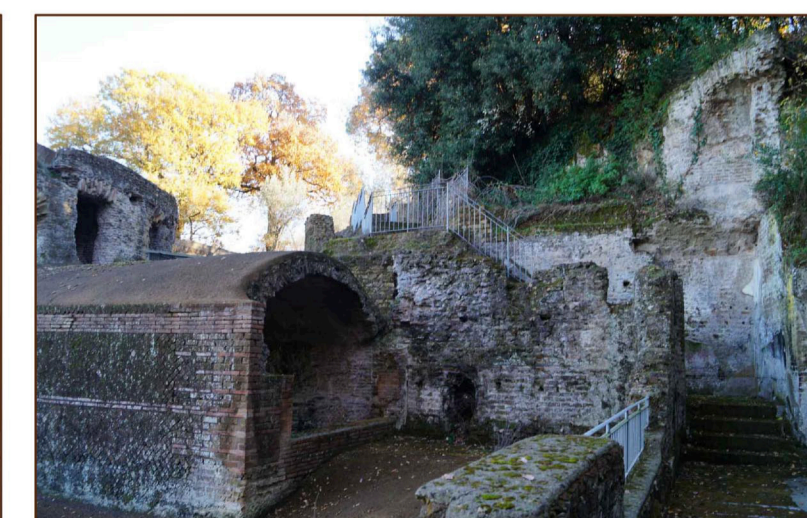

SCALA DI COLLEGAMENTO TRA SIRAPEO E CANOPO

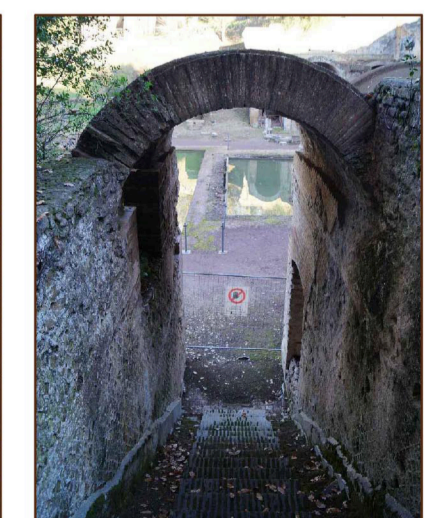

ACCESSO ALL'AREA DEL CANOPO

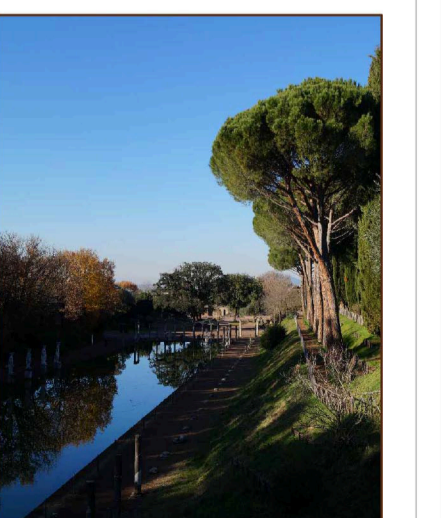

VEDUTA SUGGERIVA DEL CANOPO