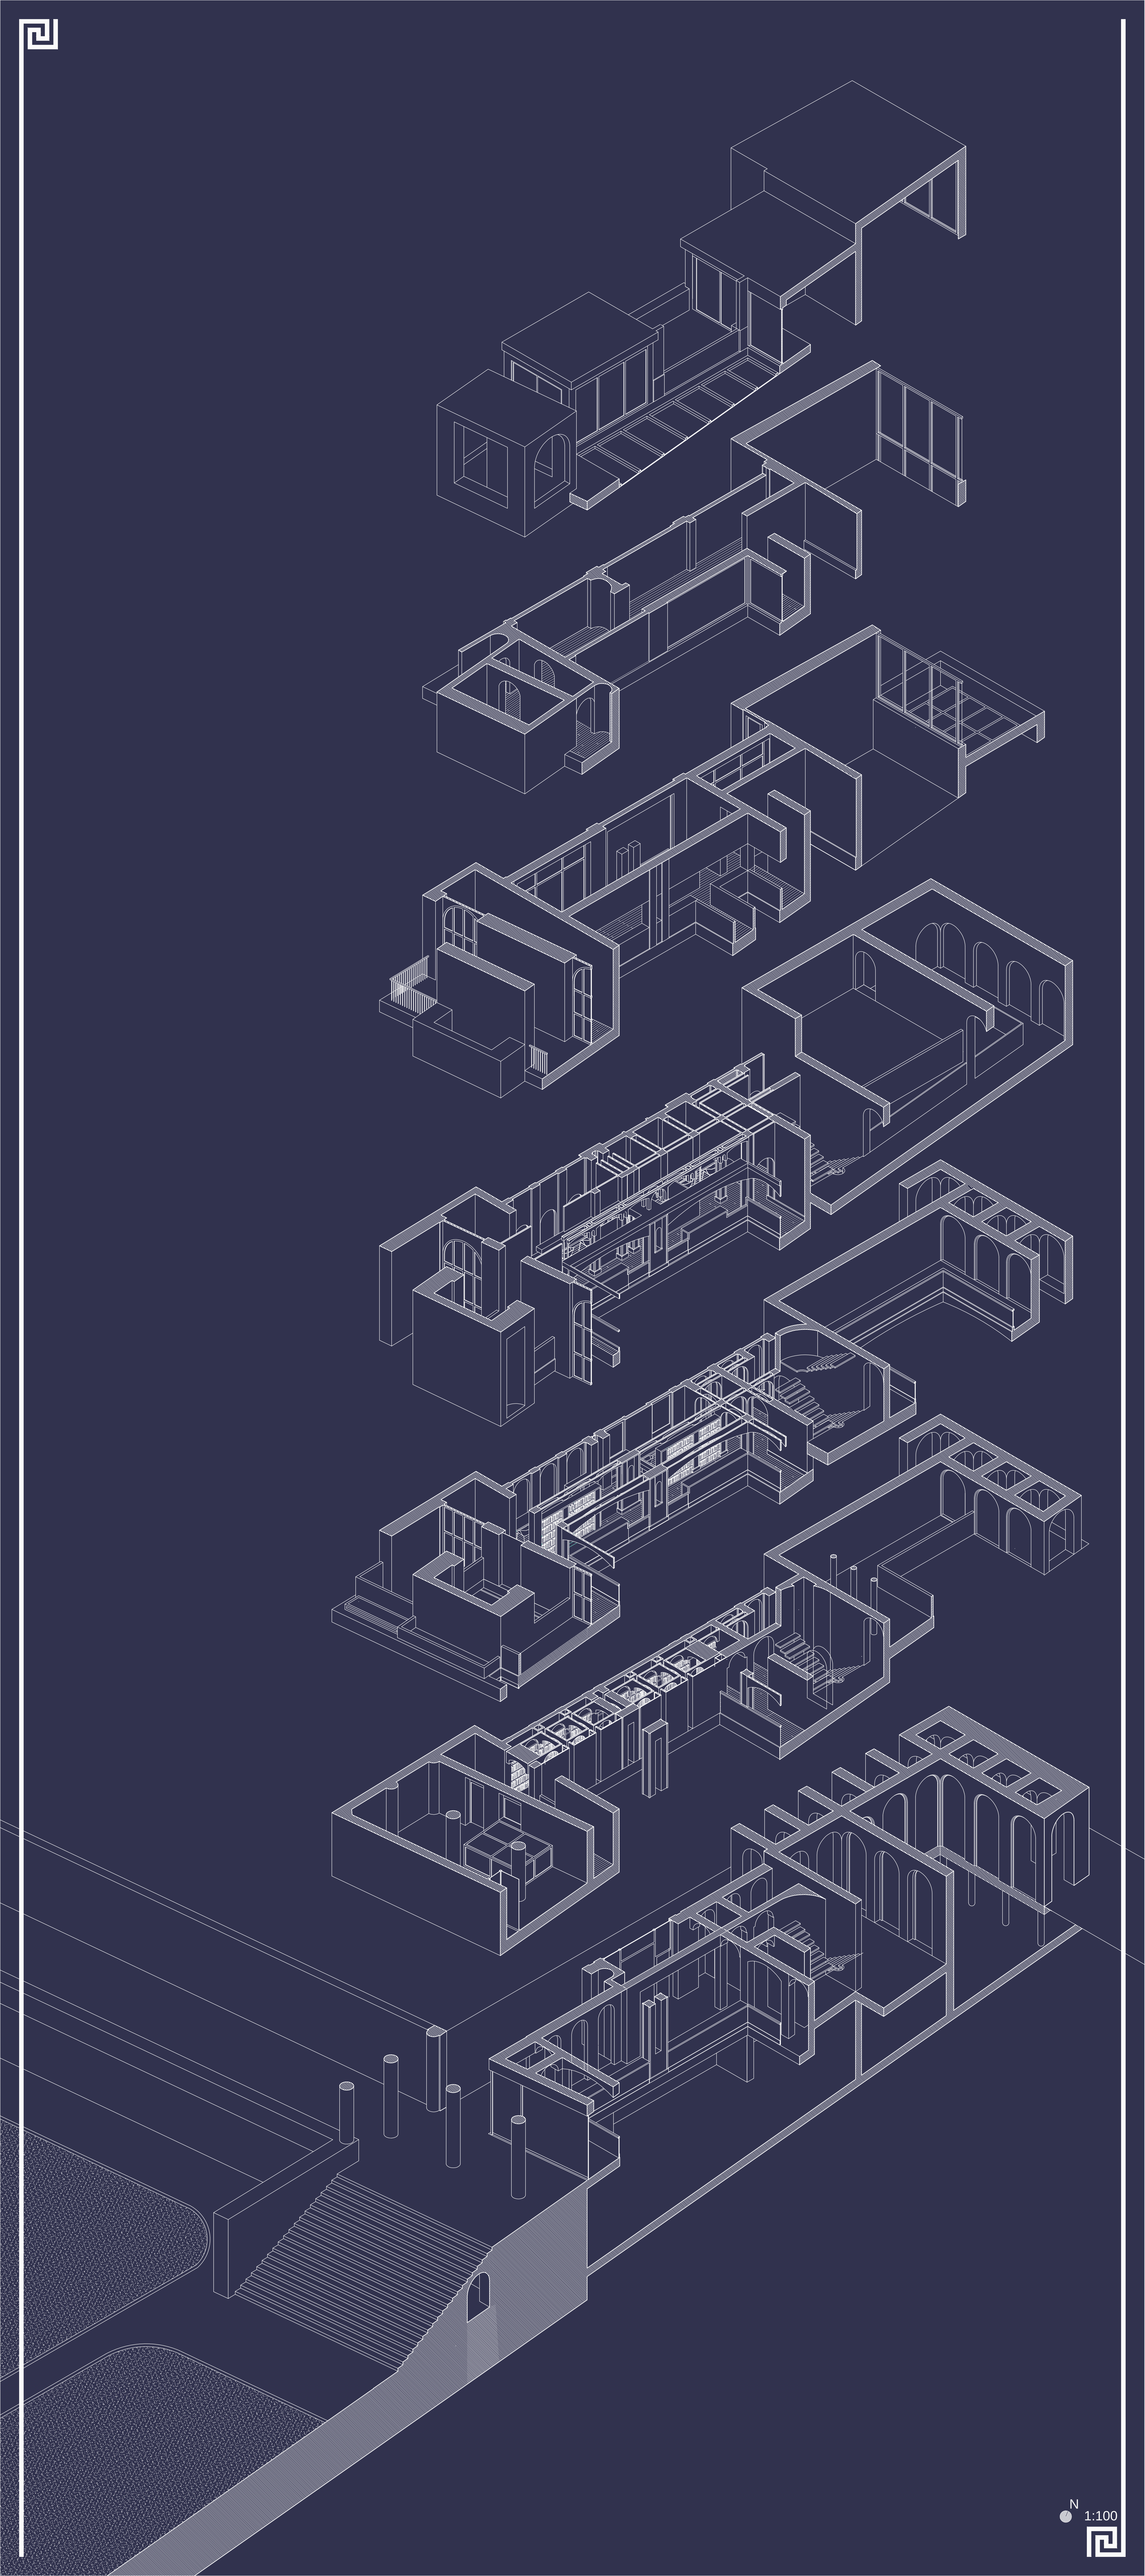

N

1:100