



PROSPETTI



Prospetto A, su Via Brisa

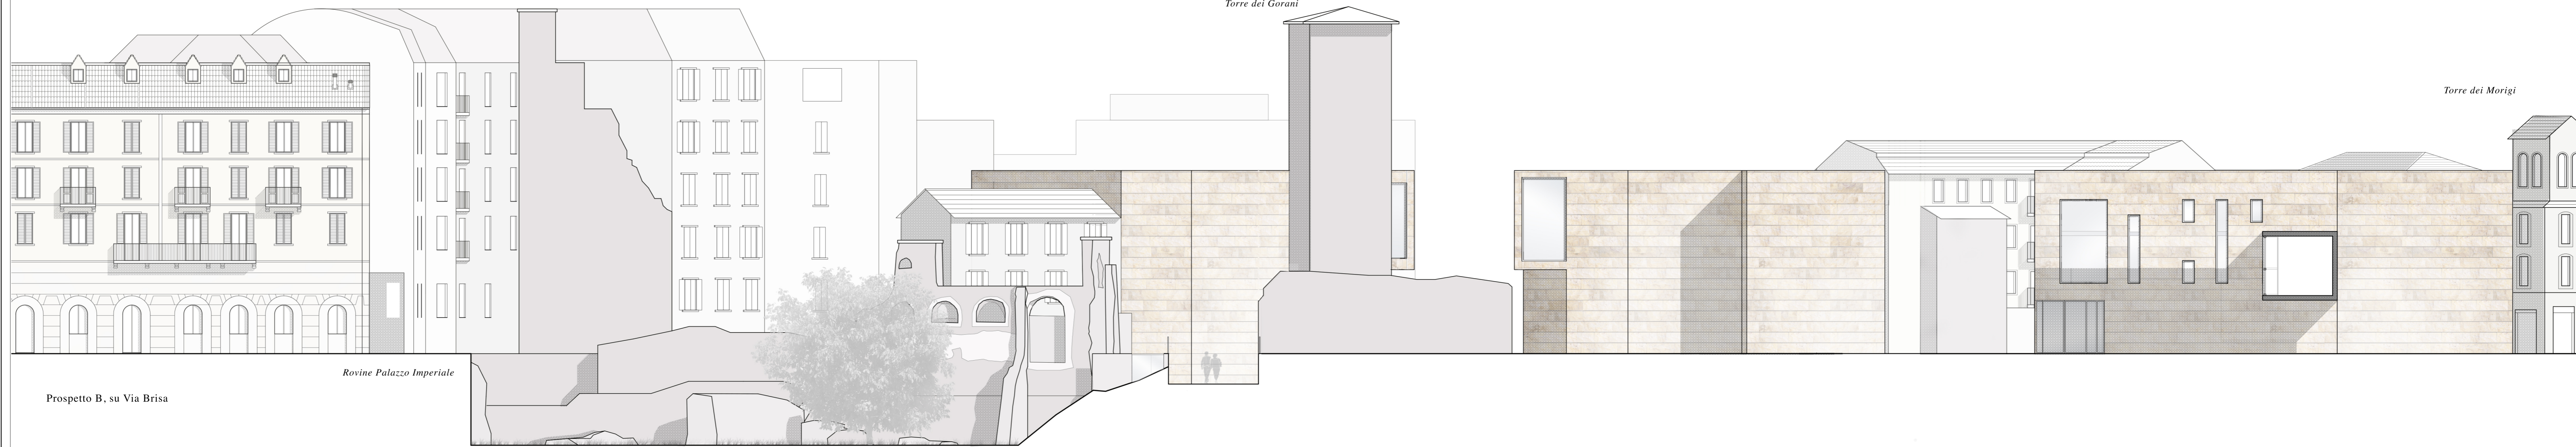

Prospetto B, su Via Brisa

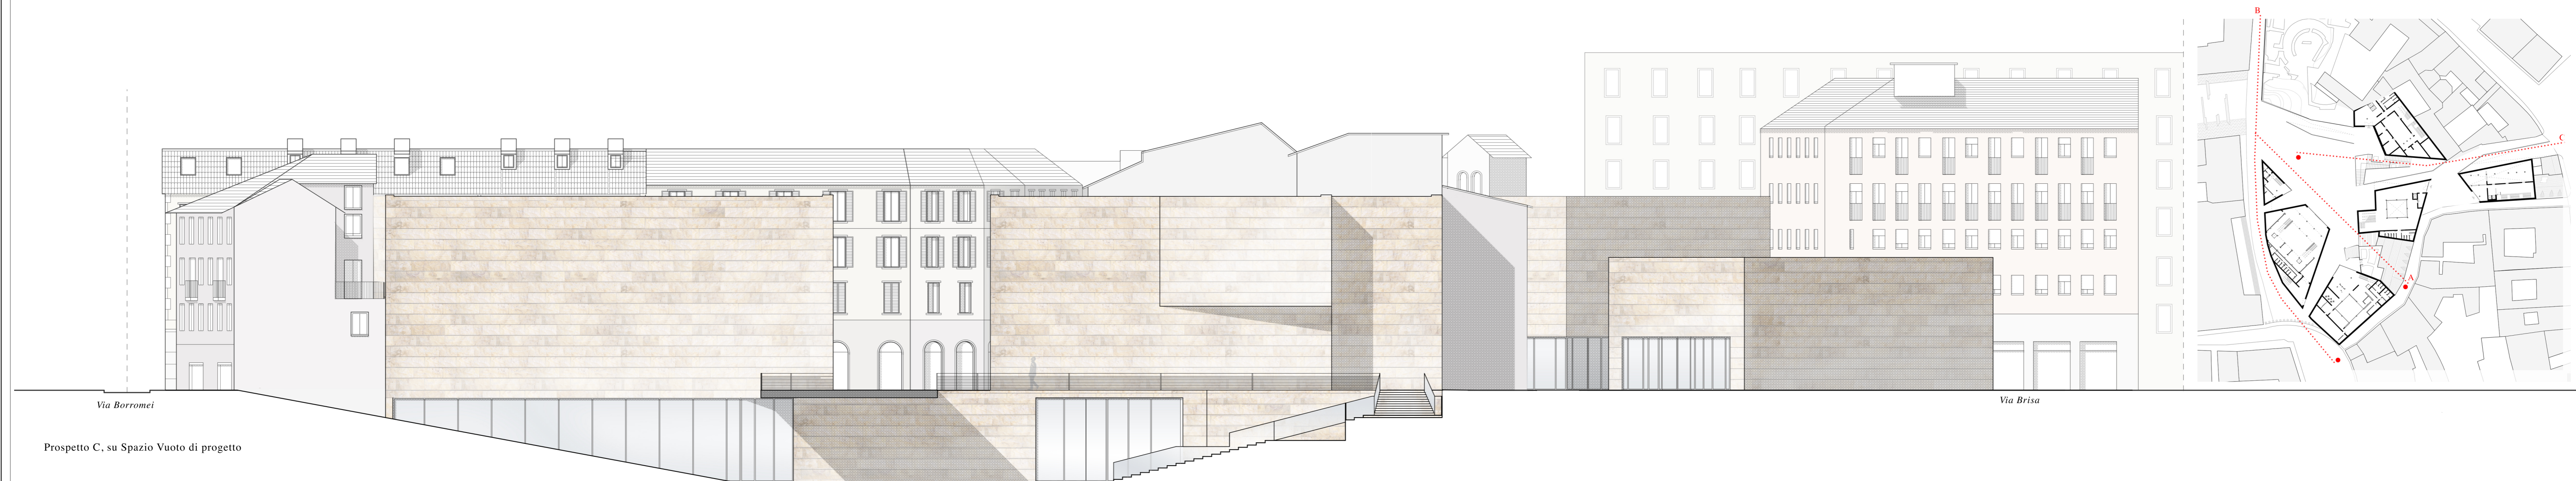

Prospetto C, su Spazio Vuoto di progetto