


9		
1		
2		
10		
11		
3		
4		
5		
12		
6		

LEGENDA

- Ingresso puntuale
- Ingresso su tutto il fronte
- Ingresso agli edifici
- Ingresso mezzi di soccorso
- Ingresso ciclopedonale
- Area d'intervento

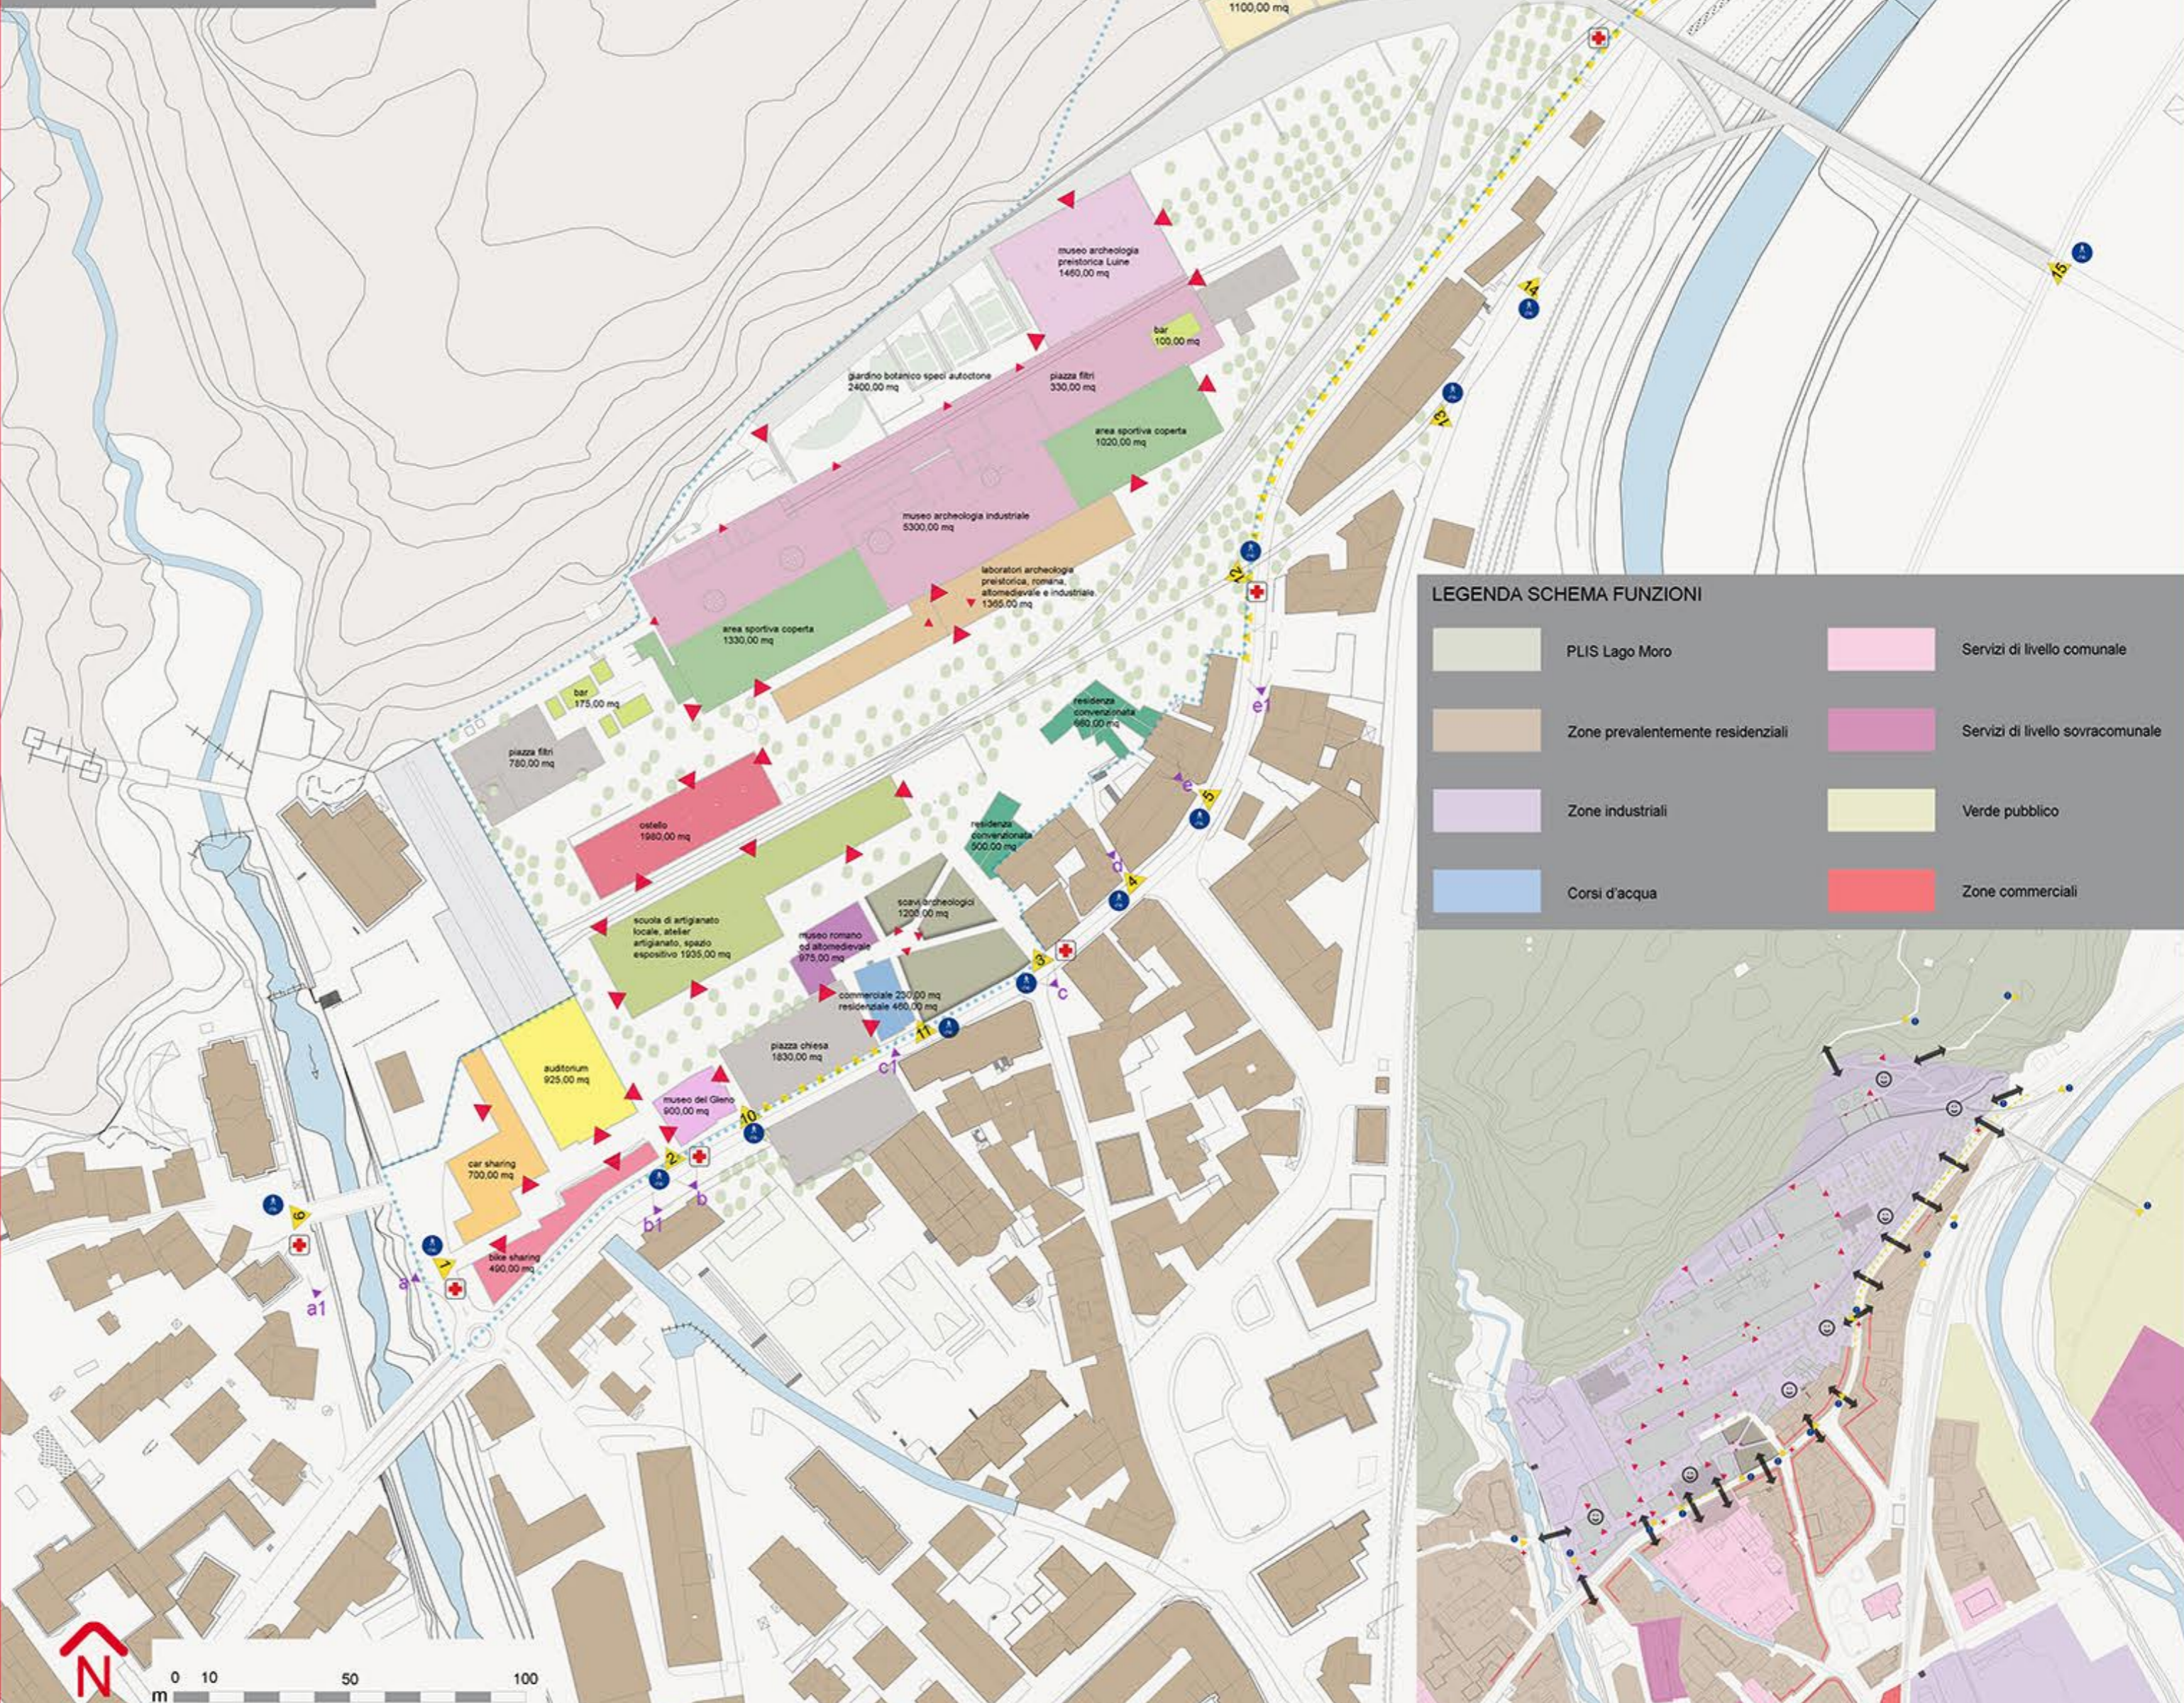

LEGENDA SCHEMA FUNZIONI

	PLIS Lago Moro		Servizi di livello comunale
	Zone prevalentemente residenziali		Servizi di livello sovcomunale
	Zone industriali		Verde pubblico
	Corsi d'acqua		Zone commerciali