


# EX CASERMA MONTELLO. ALTERNATIVE ALLA DETENZIONE CARCERARIA


## Alloggi sorvegliati, istruzione, lavoro, attività collettive



Prospetto esterno

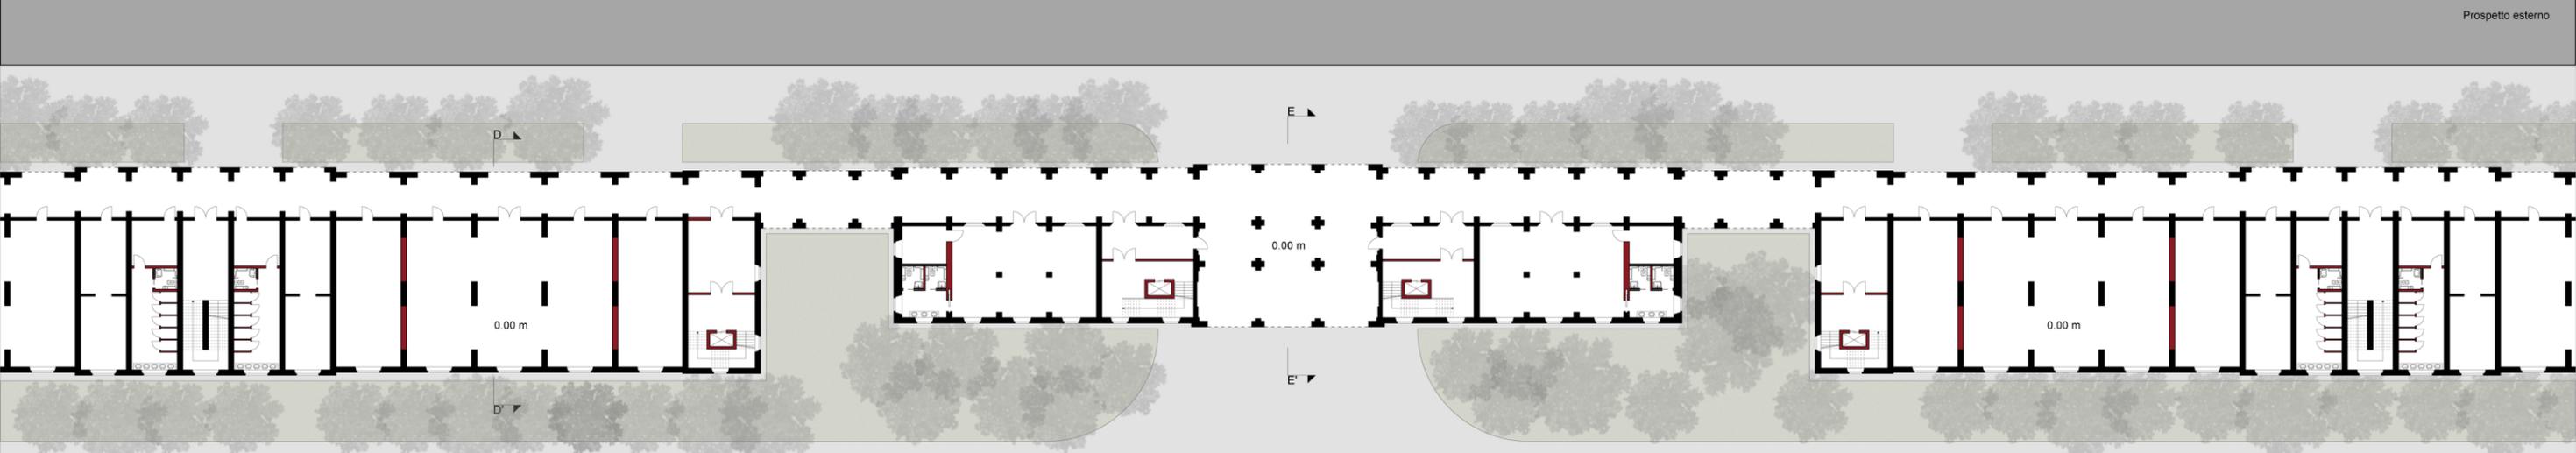

Pianta 0.00 m

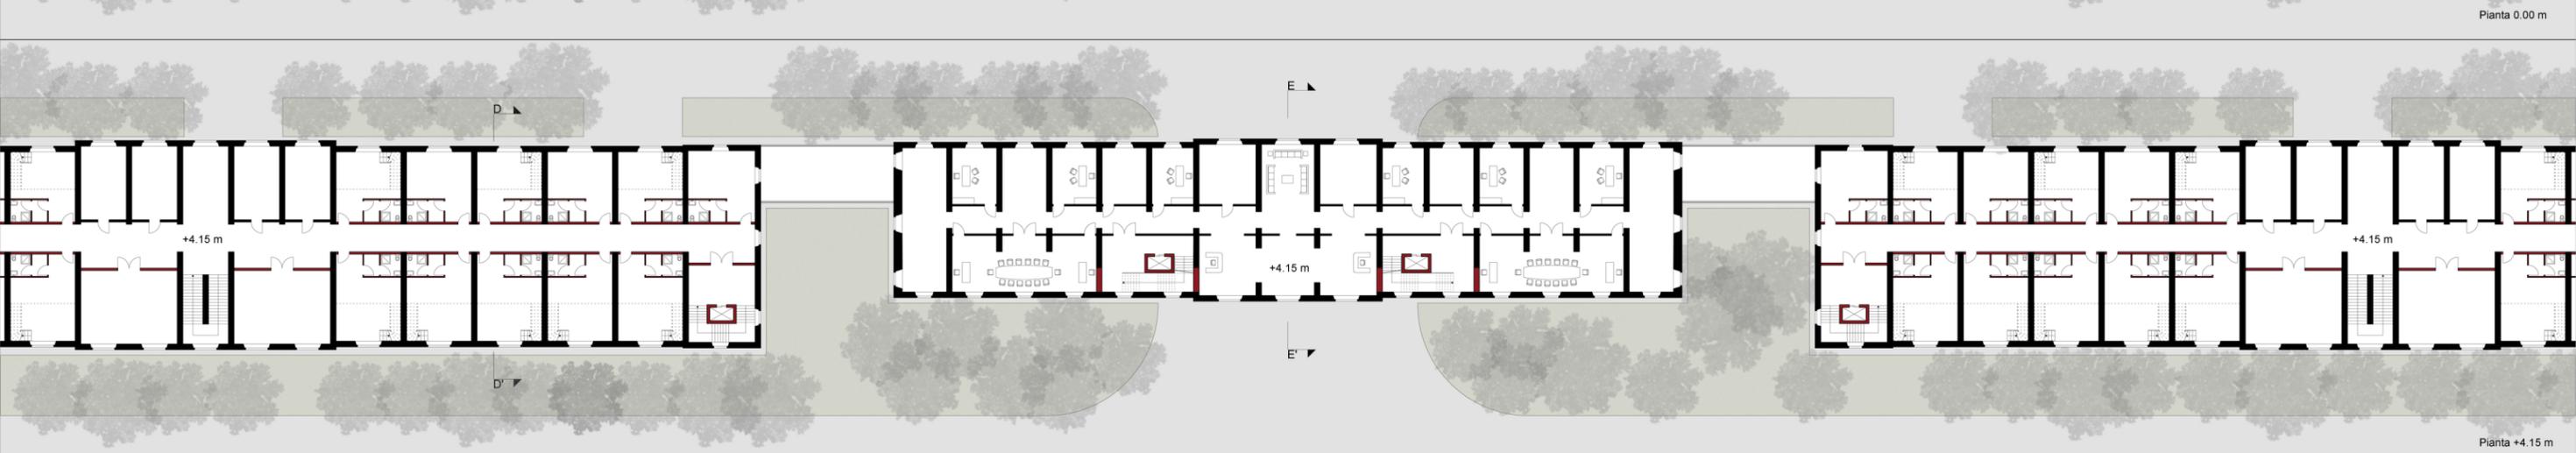

Pianta +4.15 m



Sezione E-E'

Prospetto interno

Sezione D-D'