

EX CASERMA MONTELLO. ALTERNATIVE ALLA DETENZIONE CARCERARIA


Alloggi sorvegliati, istruzione, lavoro, attività collettive




Prospetto interno




Prospetto laterale interno

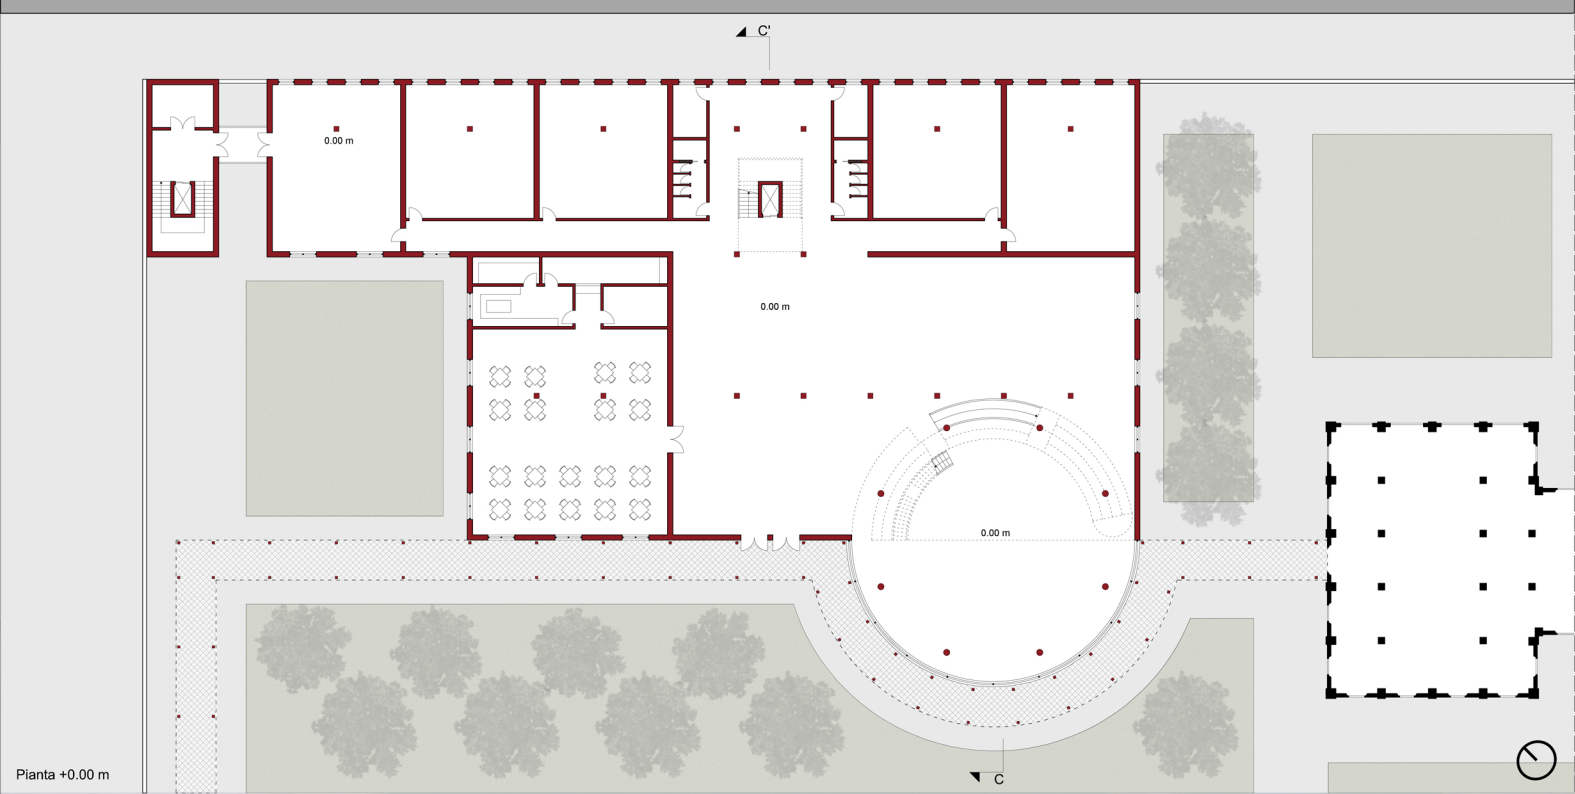


Pianta +0.00 m

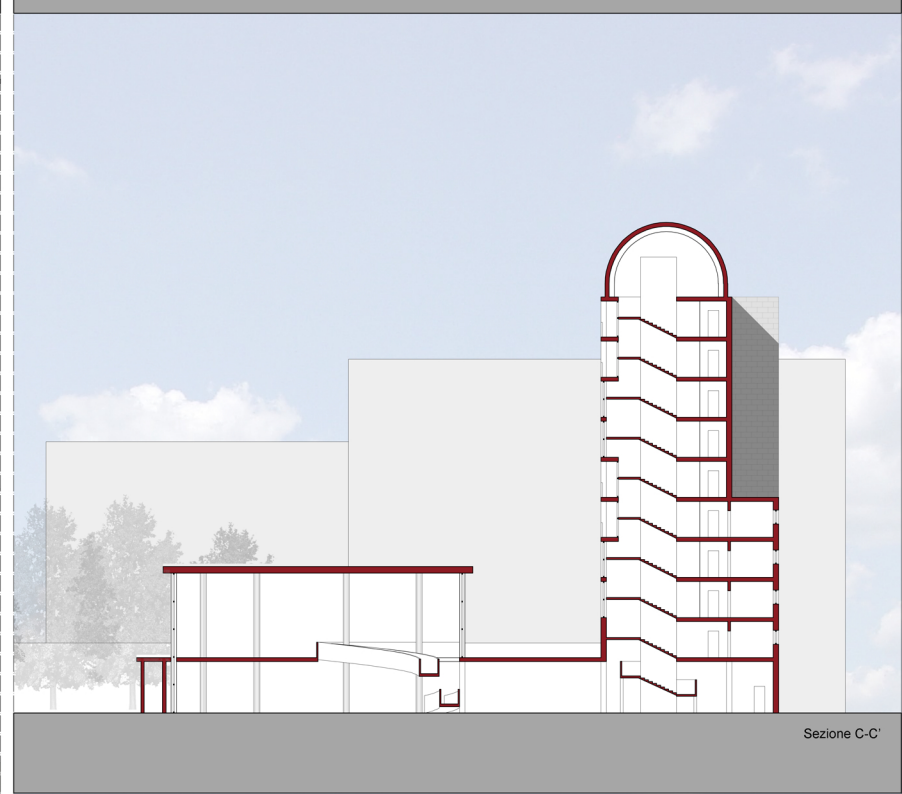

Sezione C-C'

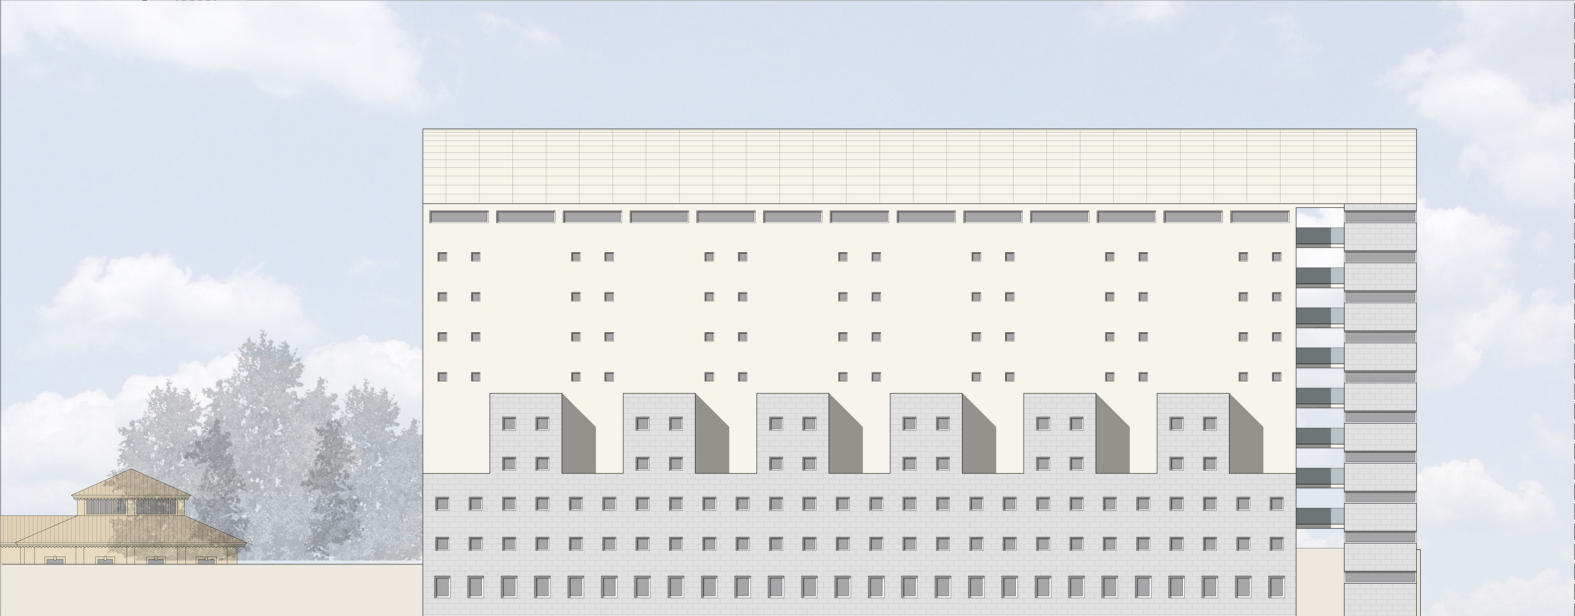

Prospetto esterno

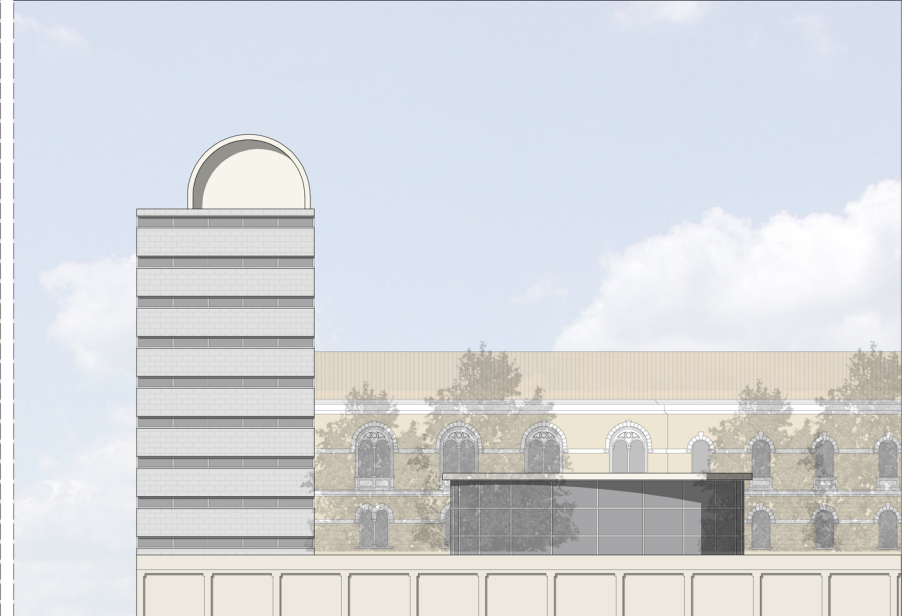

Prospetto laterale esterno