






Impianto di Expo

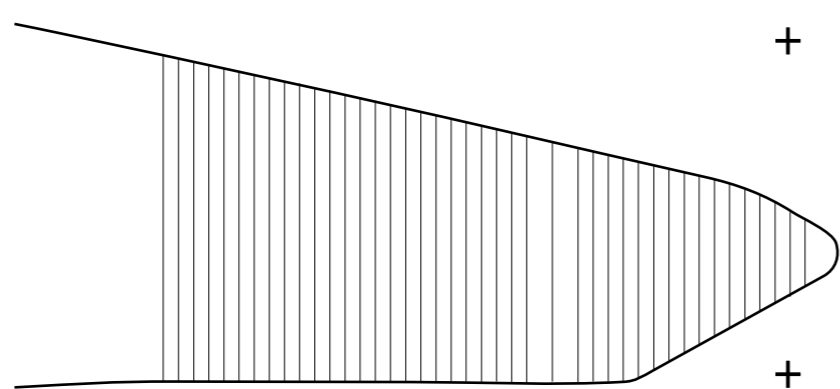


Limiti dell'area

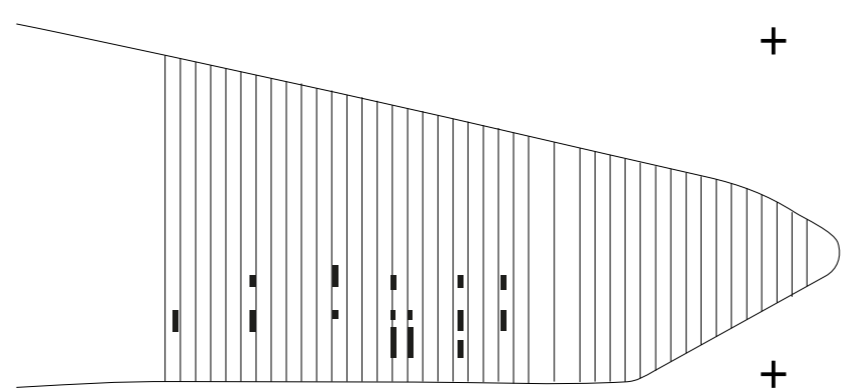


Architetture di servizio come permanenze

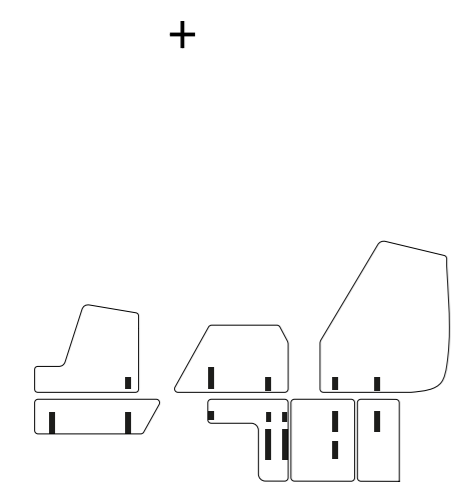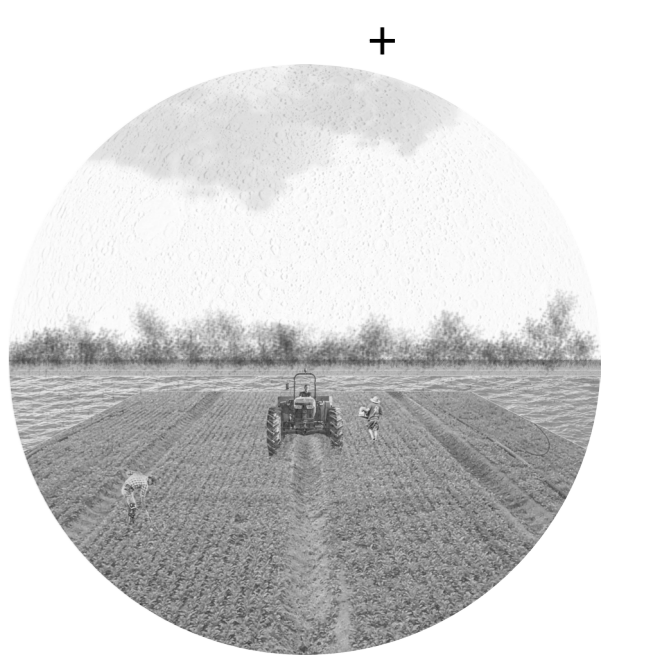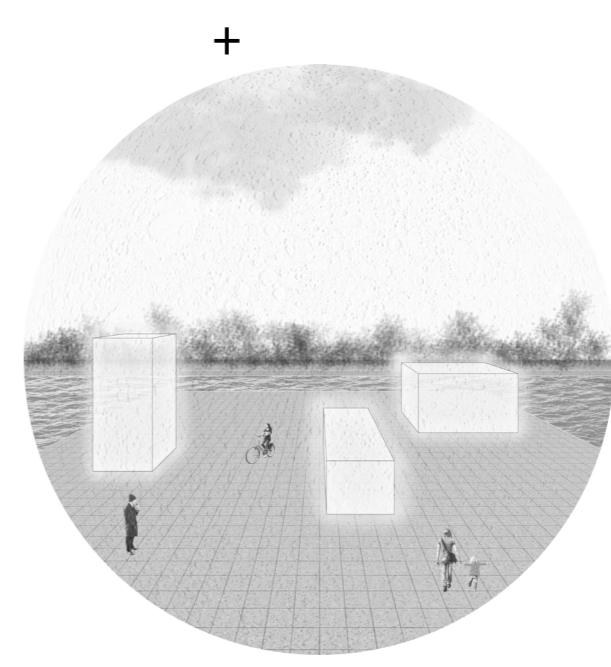


Nuclei funzionali

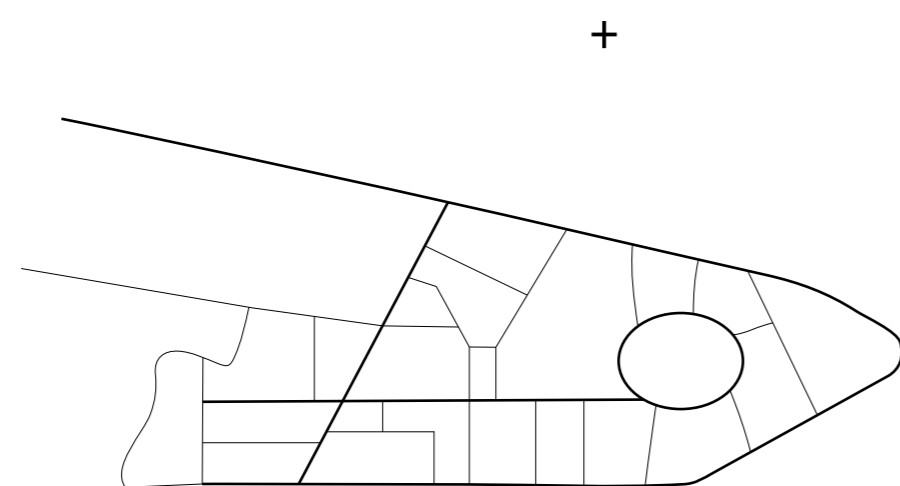

Nuovo impianto


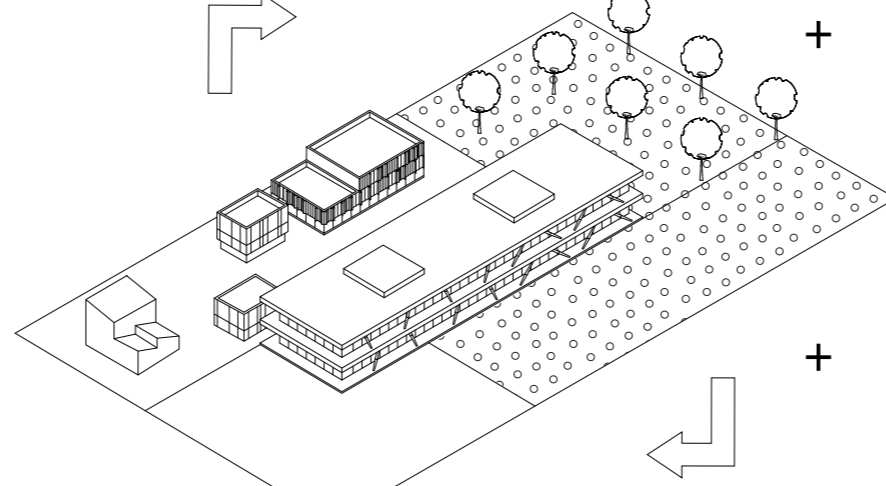


Configurazione flessibile


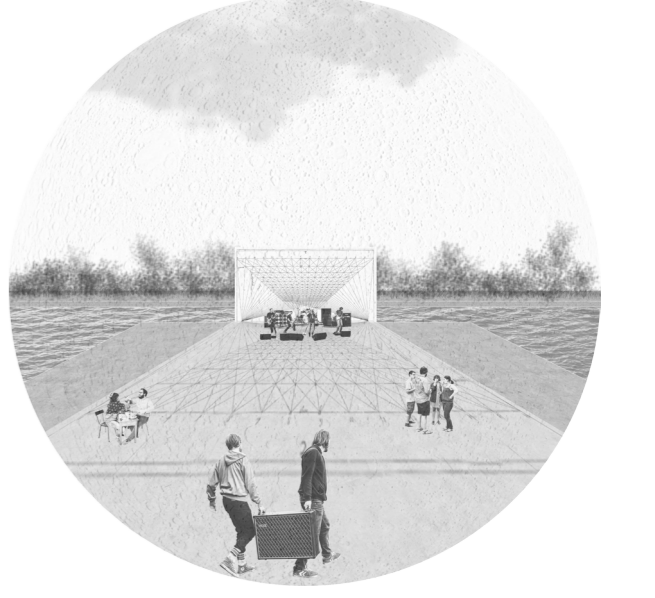


4 Configurazioni sull'uso del suolo e sul rapporto con l'acqua


Acqua	Parcheggio	Verde	Piante	Pavimento	Eventi
80840 m <sup>2</sup>	2594	343237 m <sup>2</sup>	887	165984 m <sup>2</sup>	24

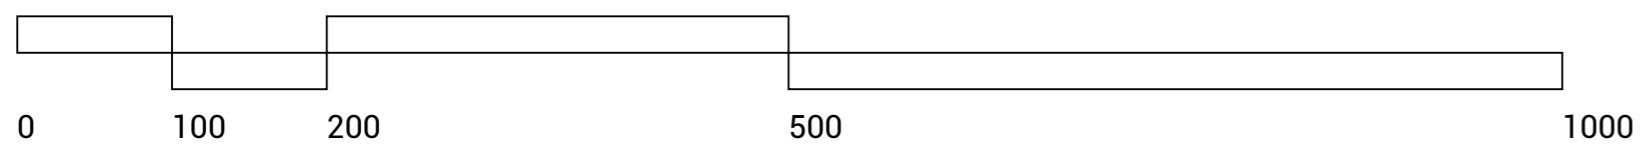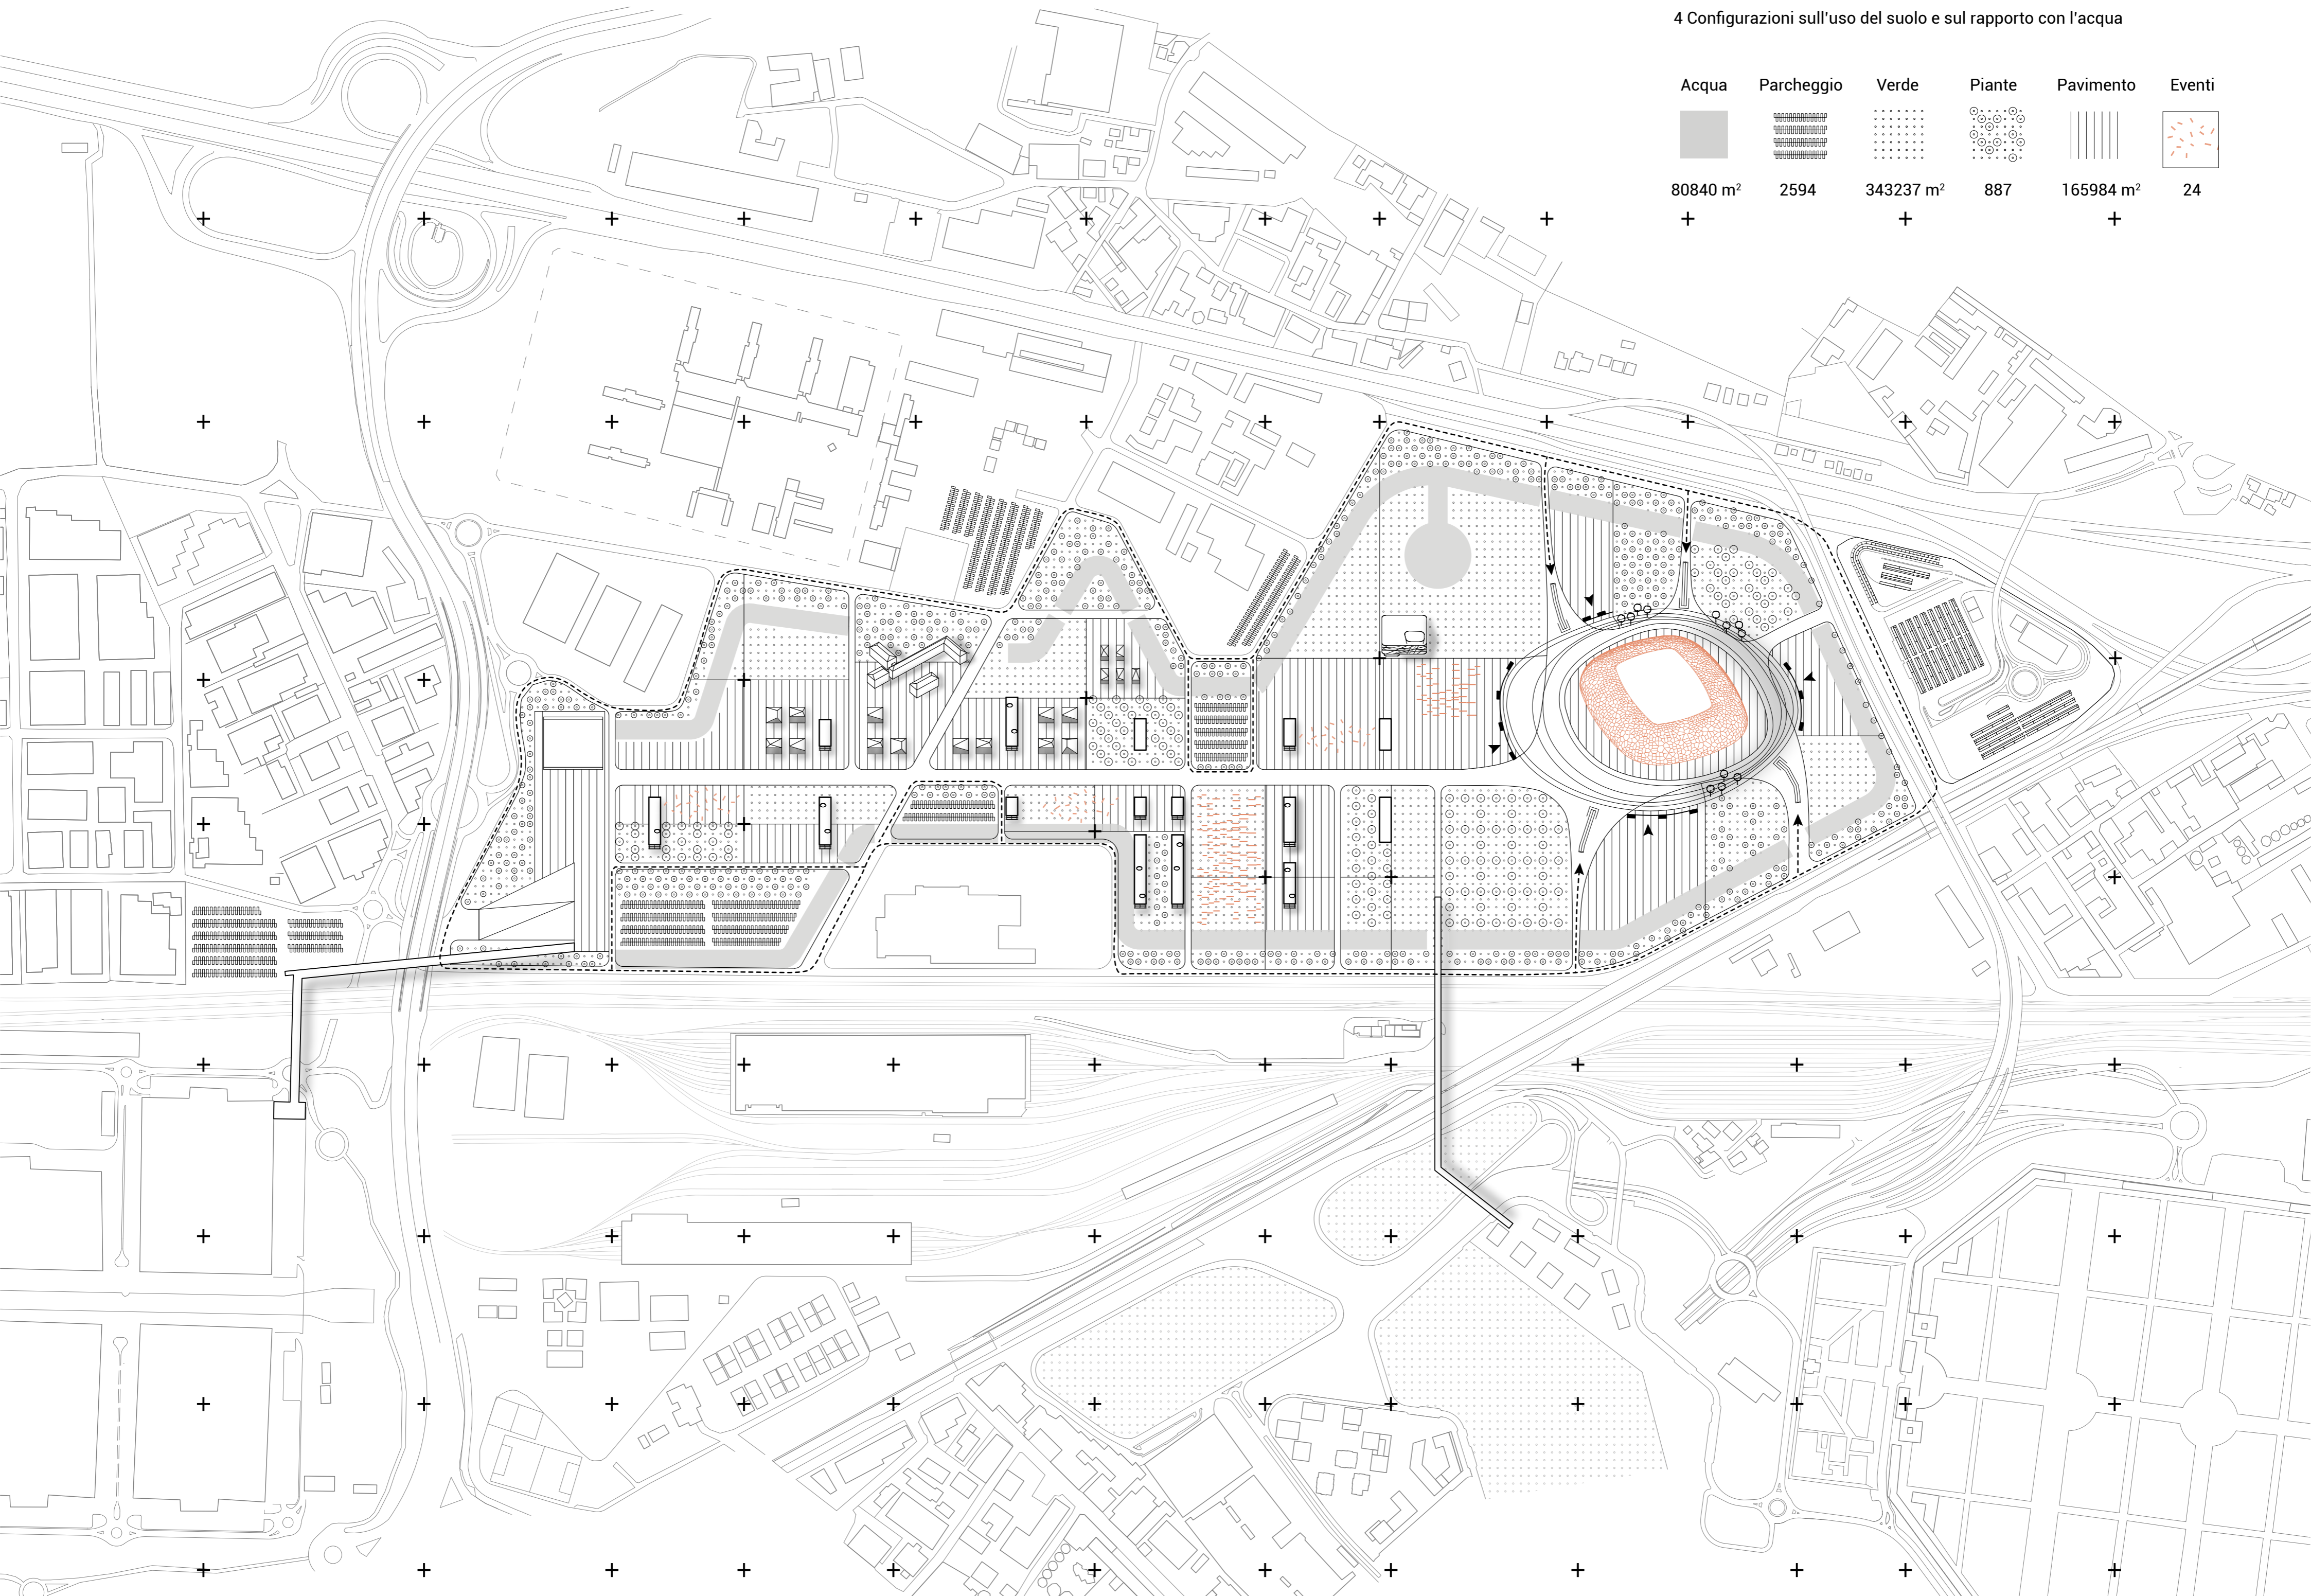


SCALE BAR 1:5000

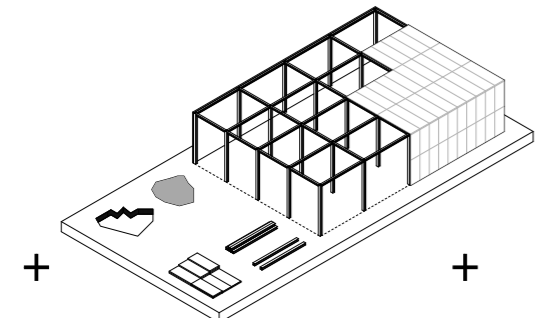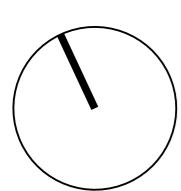


Smontaggio padiglioni

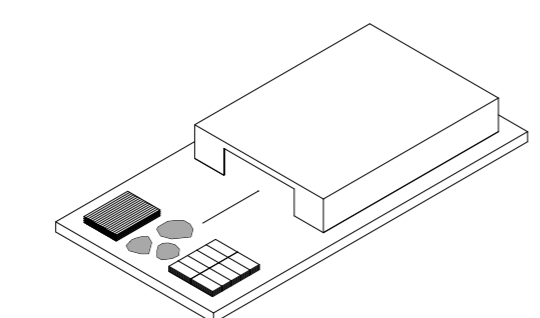


Lavorazione materiali

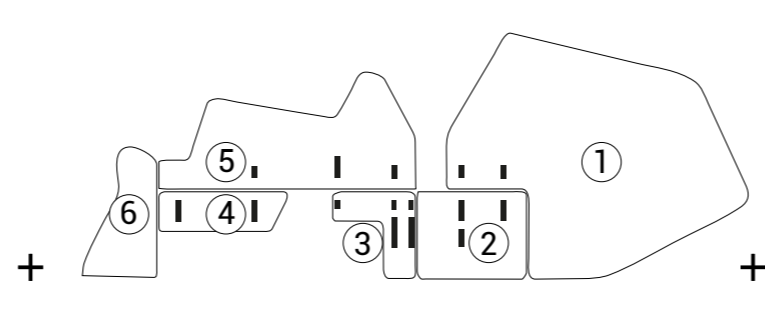


Aree tematiche

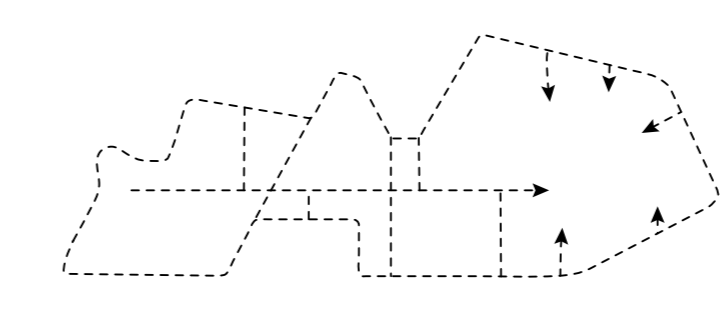


Flusso pedonale

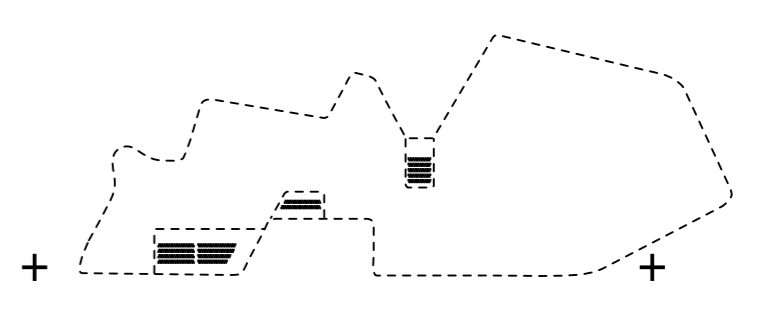


Parcheggi interni

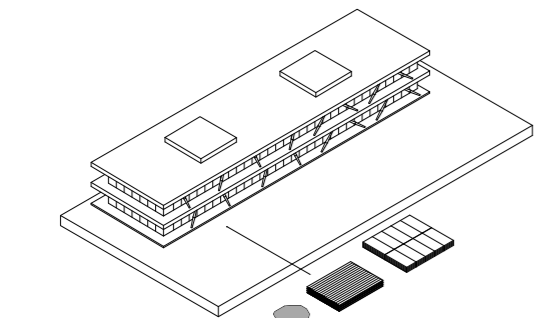


Stoccaggio materiali

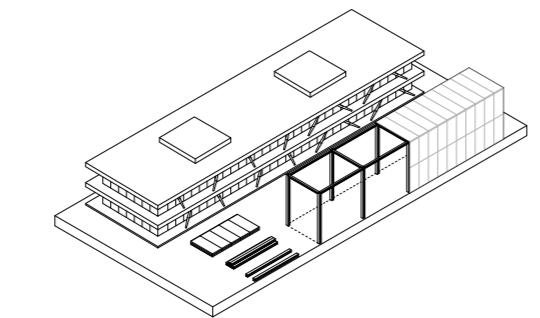


Costruzione di moduli temporanei

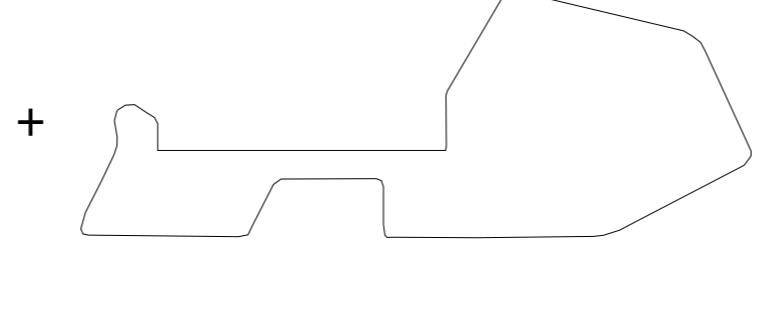

1. Area stadio  
2. Area sportiva  
3. Area musica  
4. Area mercato  
5. Area universitaria  
6. Area riciclaggio

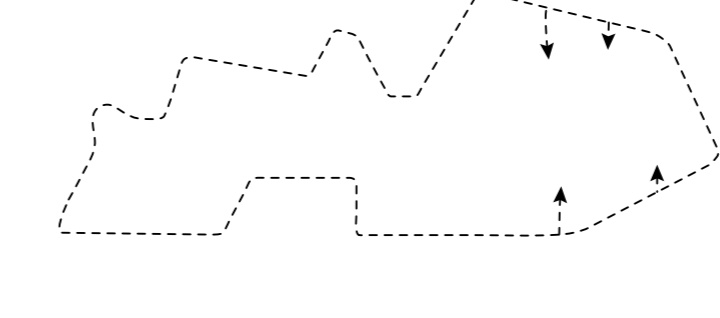

Flusso carrabile

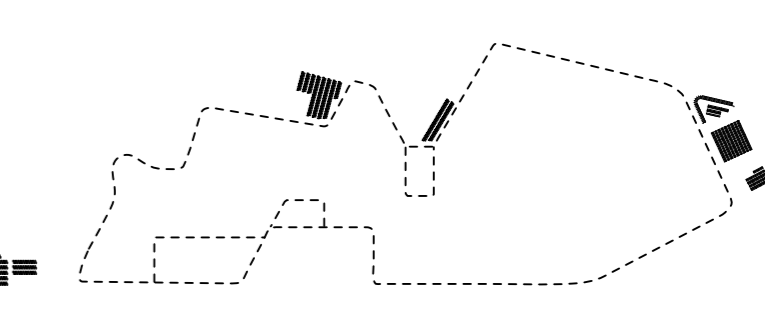

Parcheggi esterni