
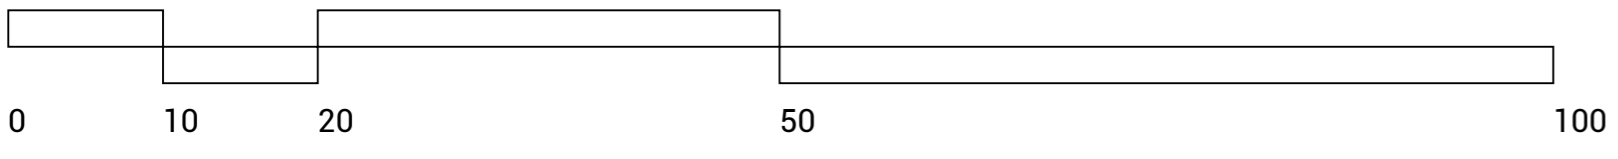
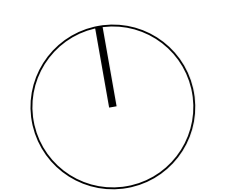
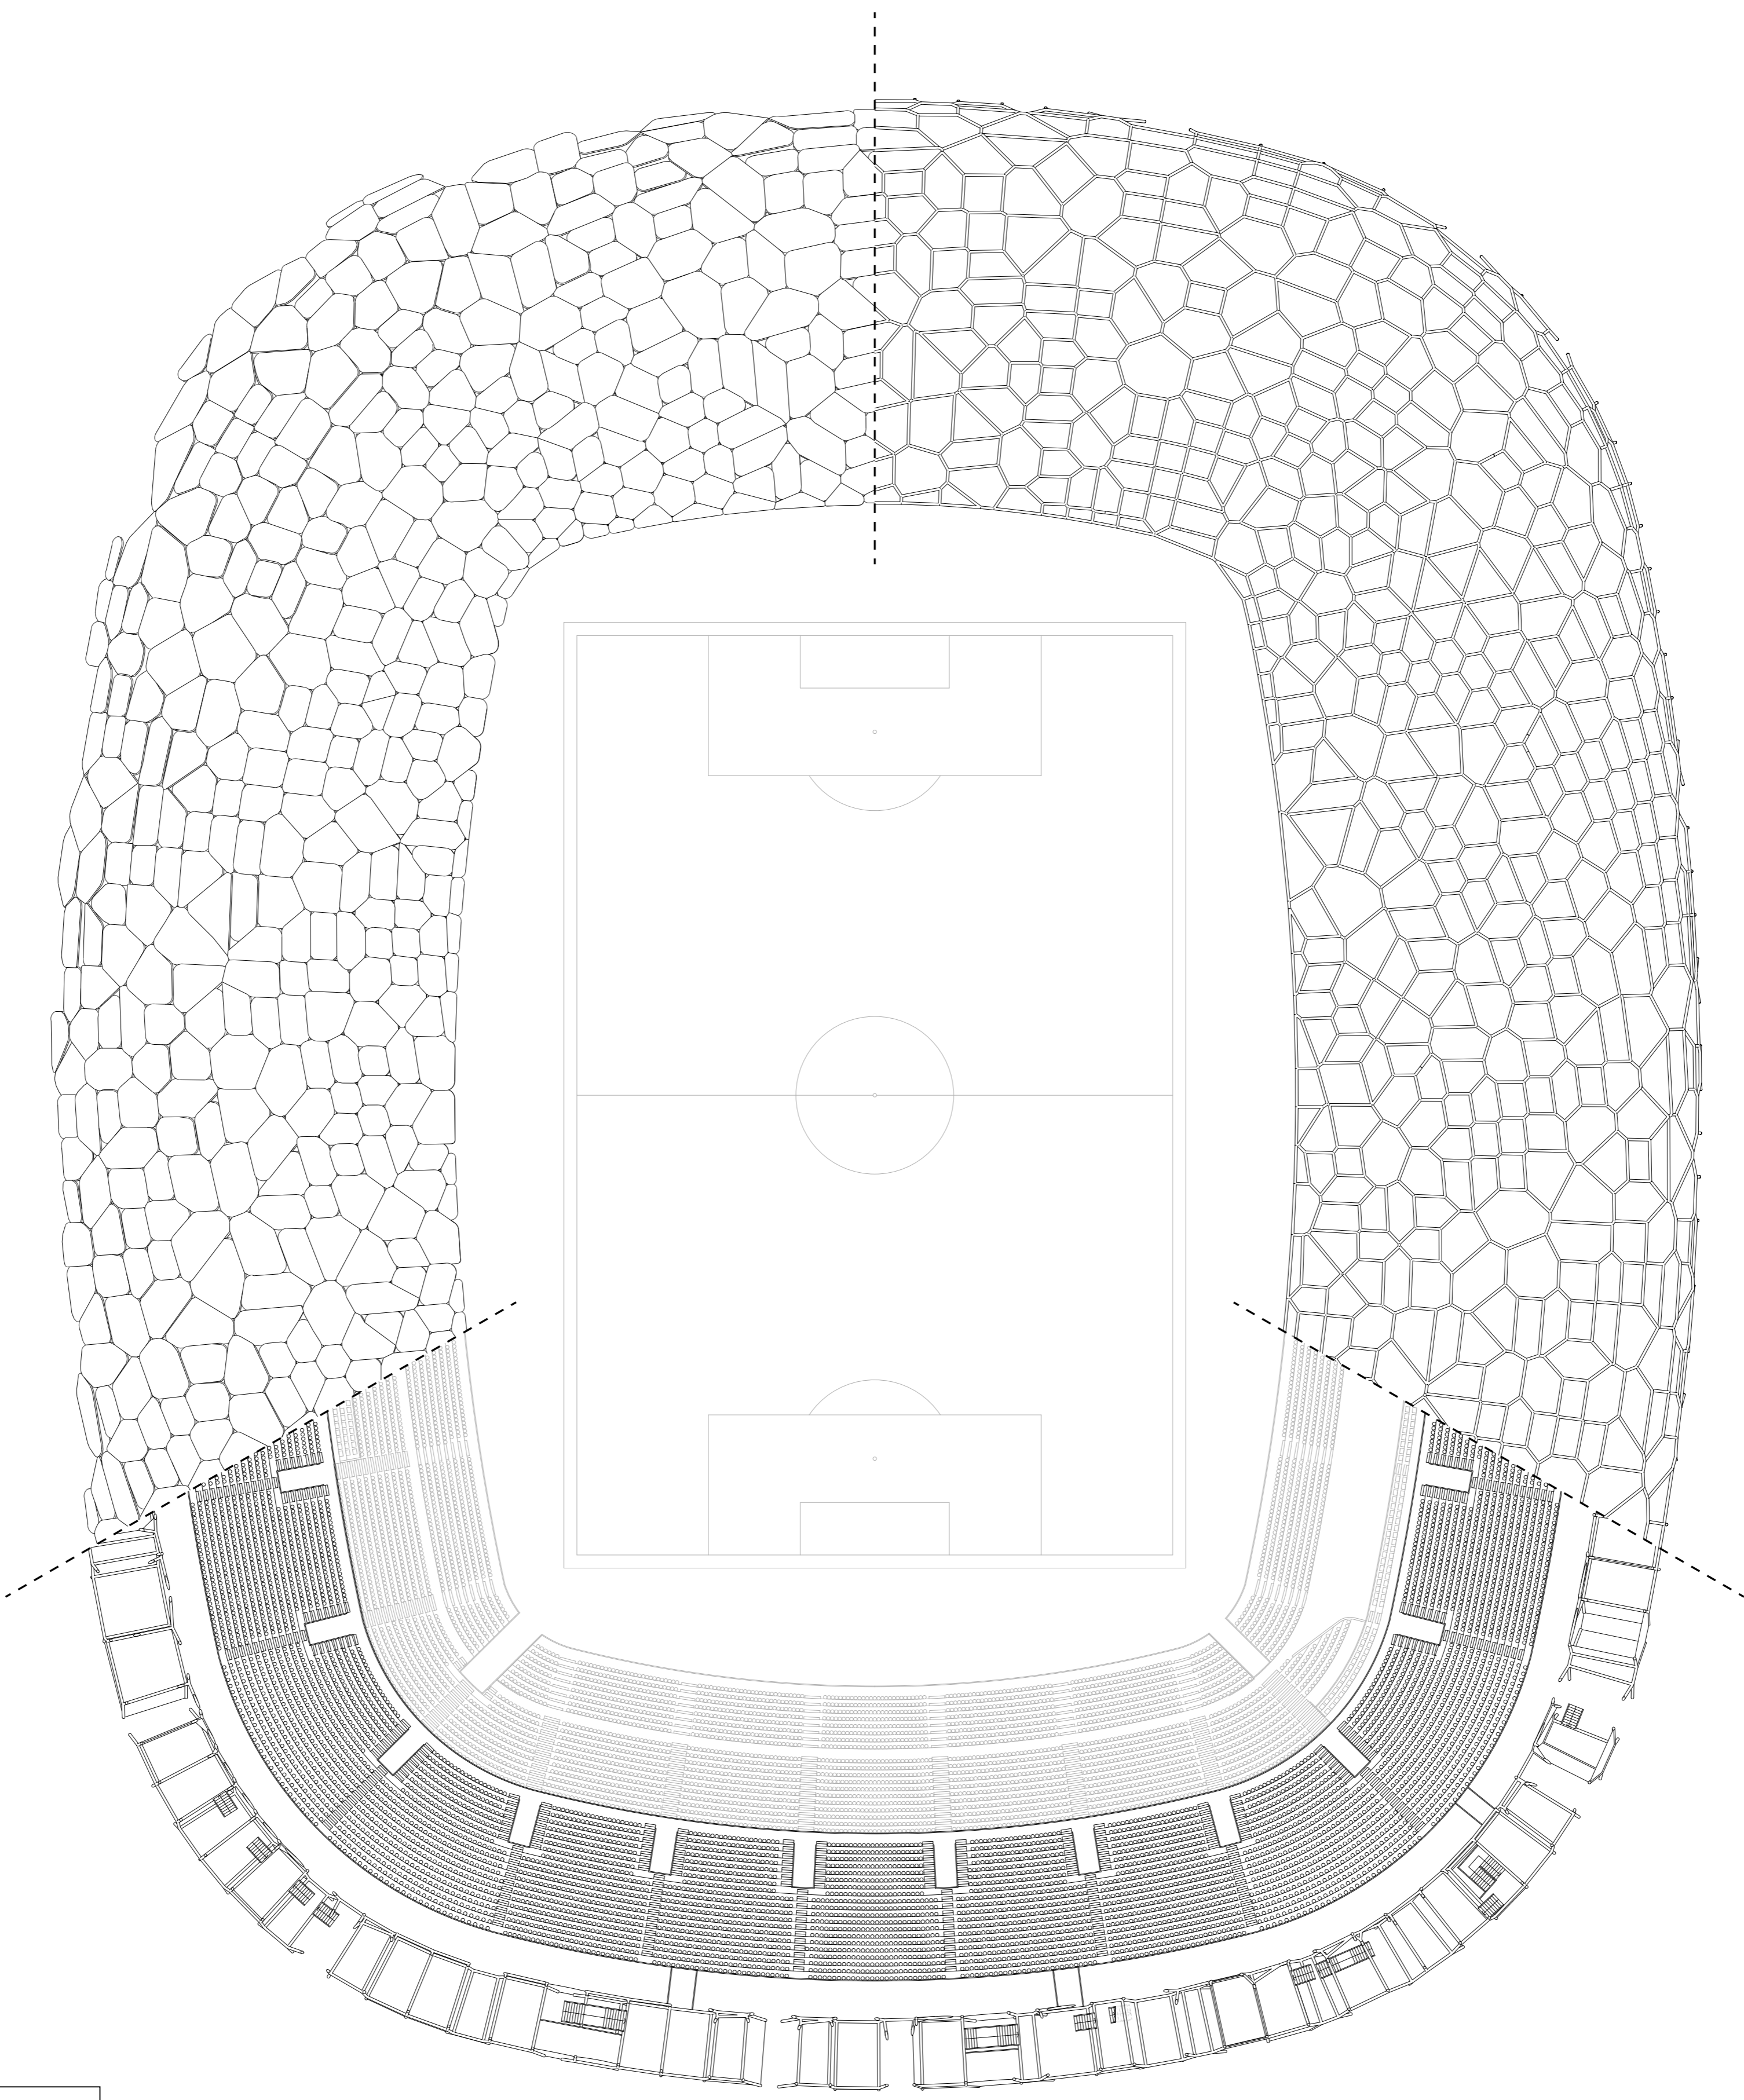


Schema collegamenti verticali flussi con accesso esclusivo

- 1. Area Media
- 2. Area Super Vip
- 3. Area Ospiti
- 4. Area Mediastore

Studio della geometria del catino in relazione con il C Value

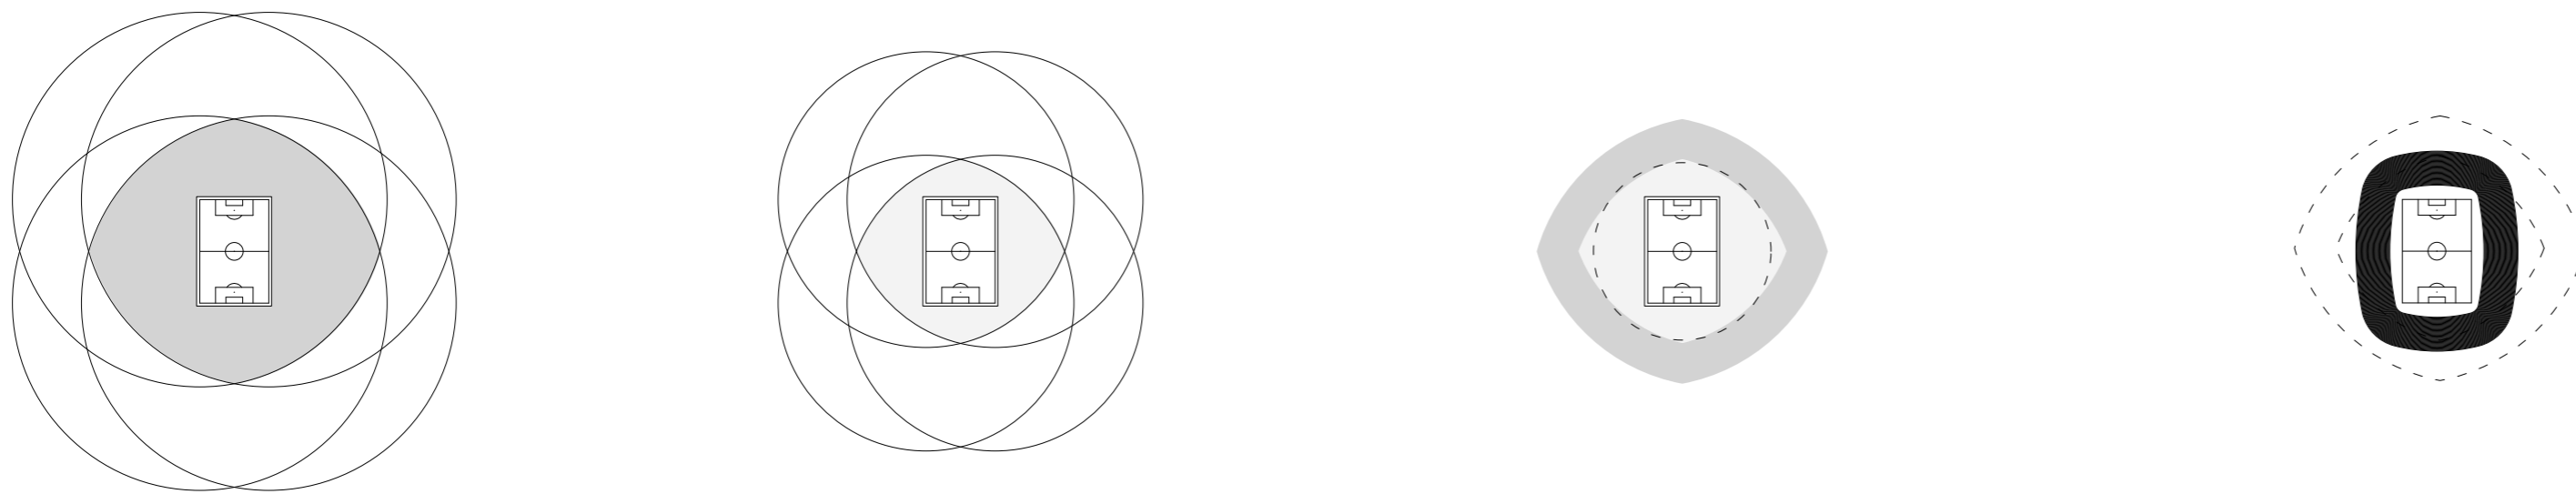

SCALE BAR 1:500  
Piano copertura (+39.40 m; +21.25 m)

<b>F.C. INTERNAZIONALE</b>				
<b>INTER - JUVENTUS</b> VRN ARENA - MILANO 03/05/2016 20:45		<b>23a</b>		INTER - JUVENTUS VRN ARENA (MI) 03/05/2016 20:45 <b>1 ANELLO BLU</b>
<b>ANELLO BLU PRIMO</b> INGR. SCALA    FILA    POSTO 10    10B    15    8			10    10B 10B    15    8	
<b>INTERO 1</b> PREZZO € 65,00    PREV. € 0,00 TOTALE € 65,00			€ 65,00    € 0,00 € 65,00	

