


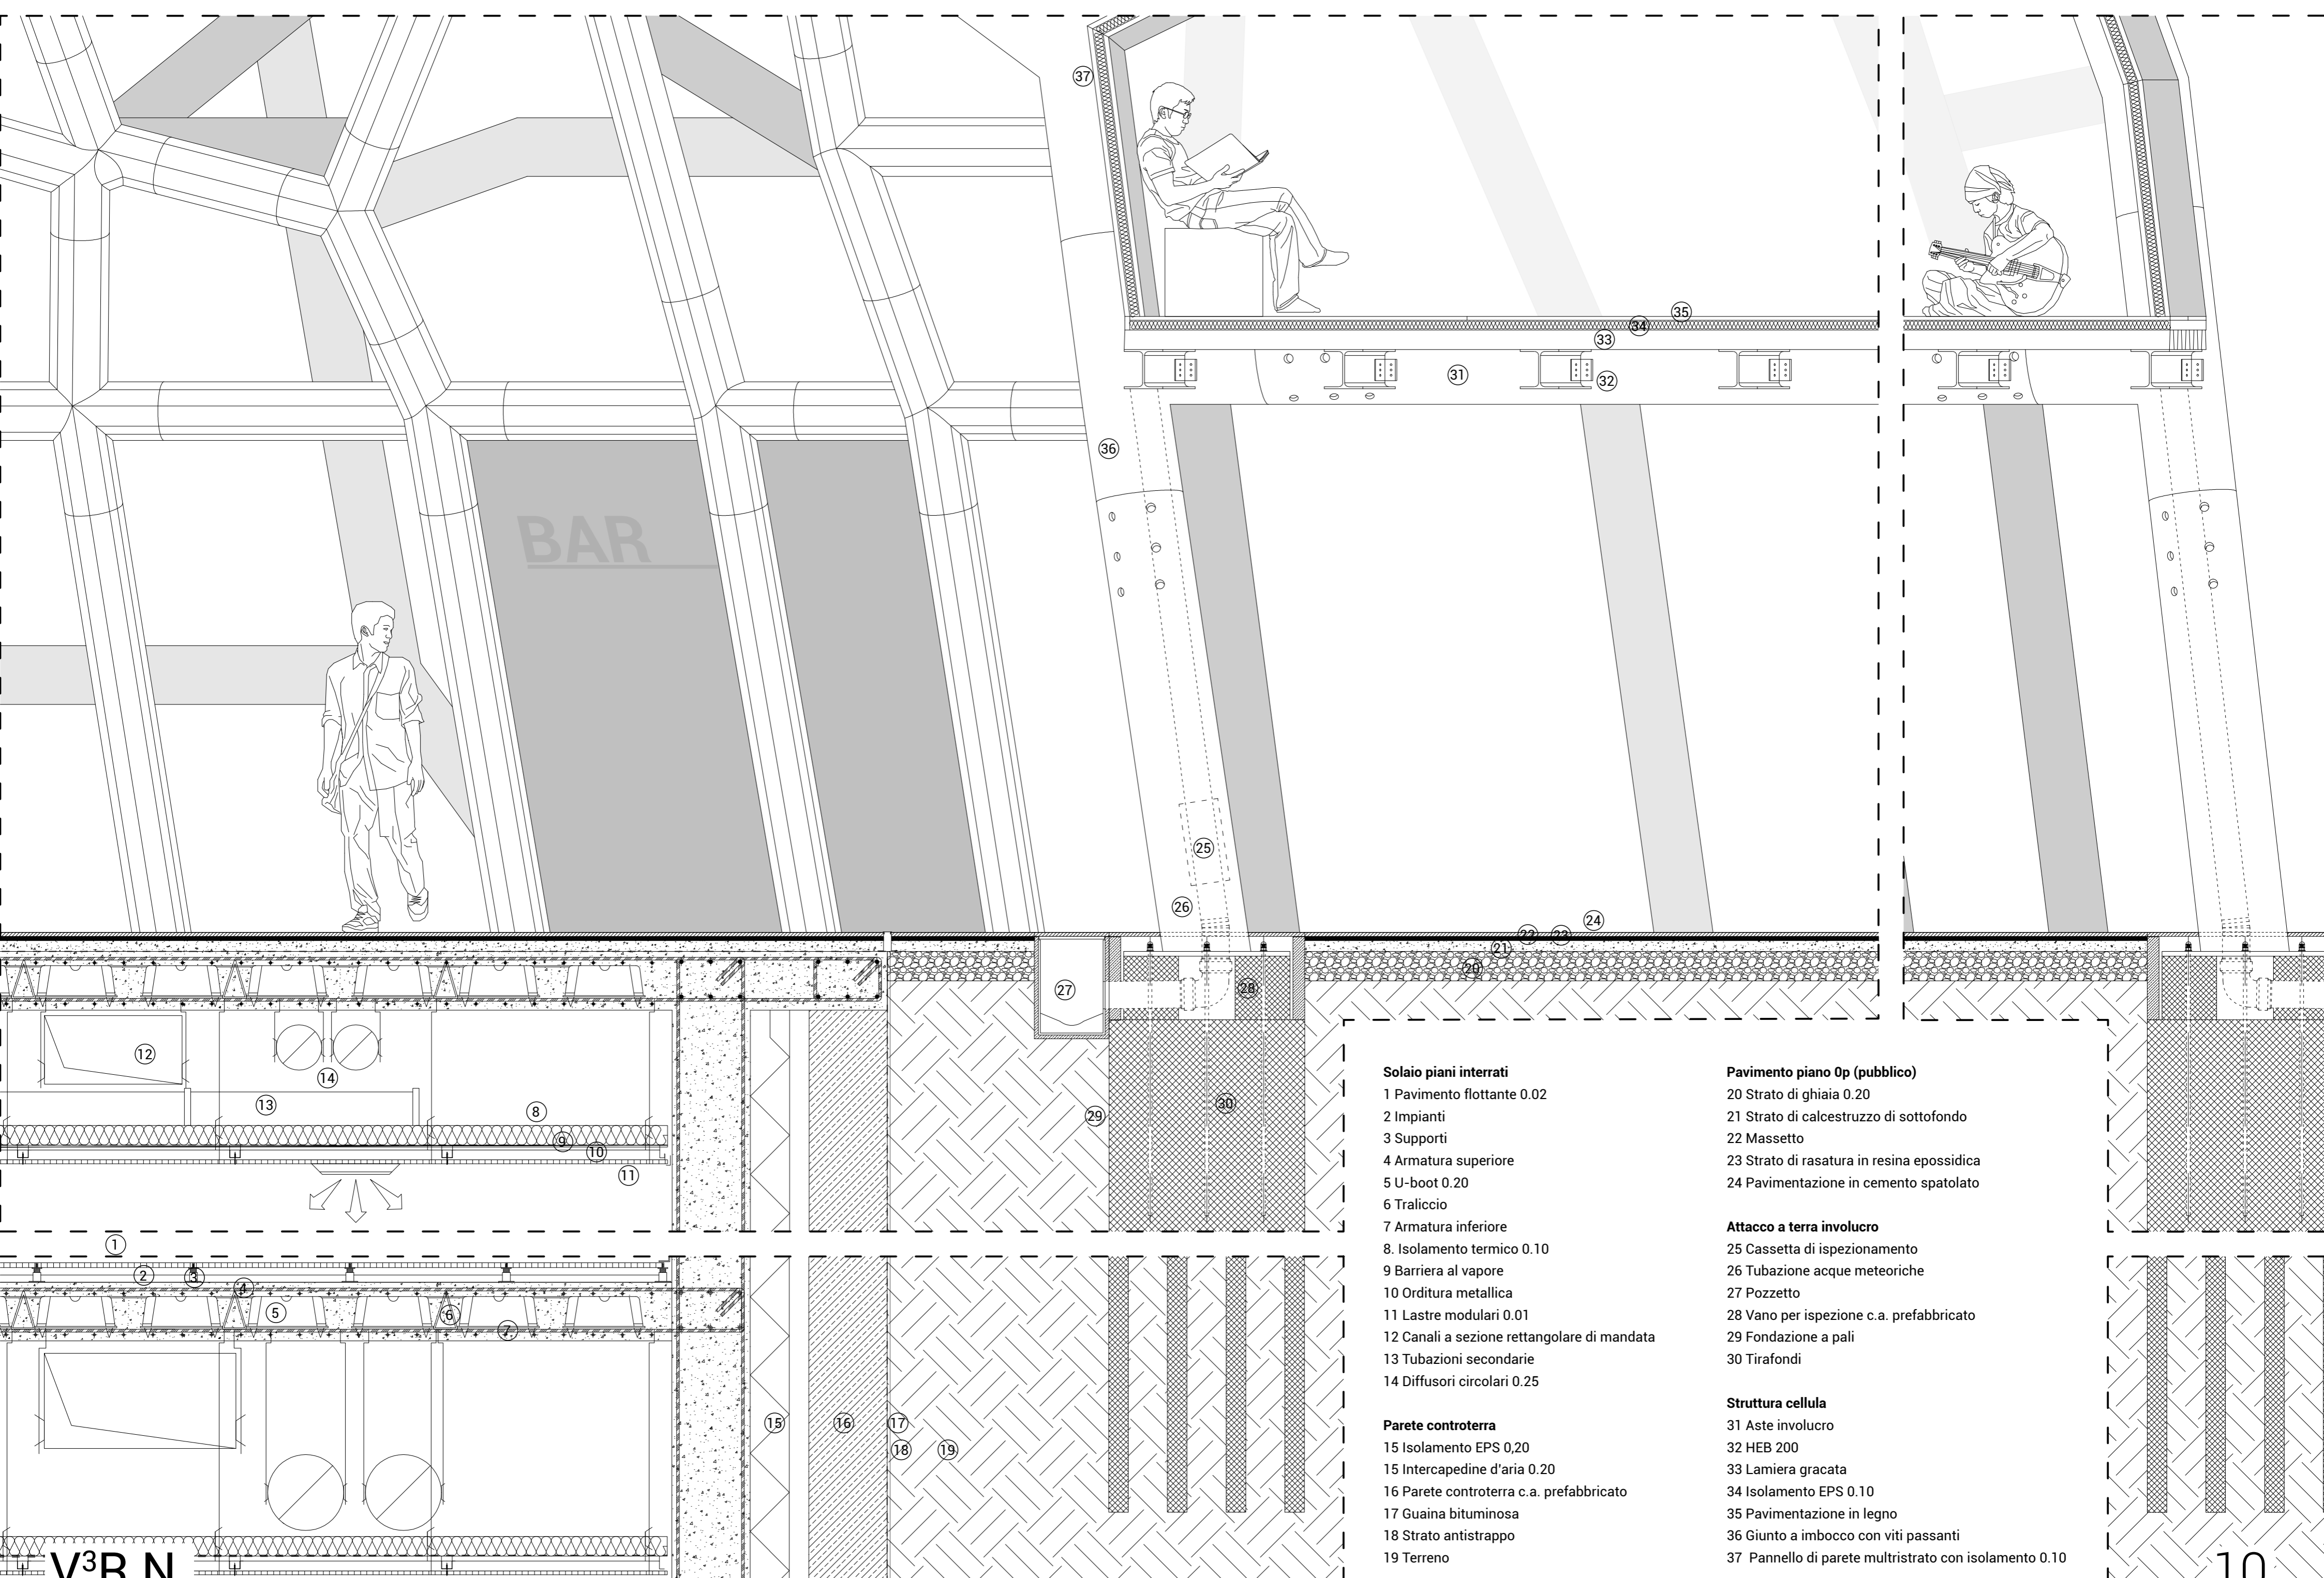

Sezione tecnologica attacco a terra involucro e livelli interrati - 1:20

Abaco per telaio ETFE con riferimento alla superficie esterna planarizzata di 1/8 di involucro



- Solaio piani interrati**
- 1 Pavimento flottante 0.02
  - 2 Impianti
  - 3 Supporti
  - 4 Armatura superiore
  - 5 U-boot 0.20
  - 6 Traliccio
  - 7 Armatura inferiore
  - 8 Isolamento termico 0.10
  - 9 Barriera al vapore
  - 10 Orditura metallica
  - 11 Lastre modulari 0.01
  - 12 Canali a sezione rettangolare di mandata
  - 13 Tubazioni secondarie
  - 14 Diffusori circolari 0.25
- Parete controterra**
- 15 Isolamento EPS 0.20
  - 15 Intercapedine d'aria 0.20
  - 16 Parete controterra c.a. prefabbricato
  - 17 Guaina bituminosa
  - 18 Strato antistrappo
  - 19 Terreno

- Pavimento piano Op (pubblico)**
- 20 Strato di ghiaia 0.20
  - 21 Strato di calcestruzzo di sottofondo
  - 22 Massetto
  - 23 Strato di rasatura in resina epossidica
  - 24 Pavimentazione in cemento spatolato
- Attacco a terra involucro**
- 25 Cassetta di ispezioneamento
  - 26 Tubazione acque meteoriche
  - 27 Pozzetto
  - 28 Vano per ispezione c.a. prefabbricato
  - 29 Fondazione a pali
  - 30 Tirafondi
- Struttura cellula**
- 31 Aste involucro
  - 32 HEB 200
  - 33 Lamiera gracata
  - 34 Isolamento EPS 0.10
  - 35 Pavimentazione in legno
  - 36 Giunto a imbocco con viti passanti
  - 37 Pannello di parete multistrato con isolamento 0.10