






VISTA FOTOREALISTICA ESTERNA

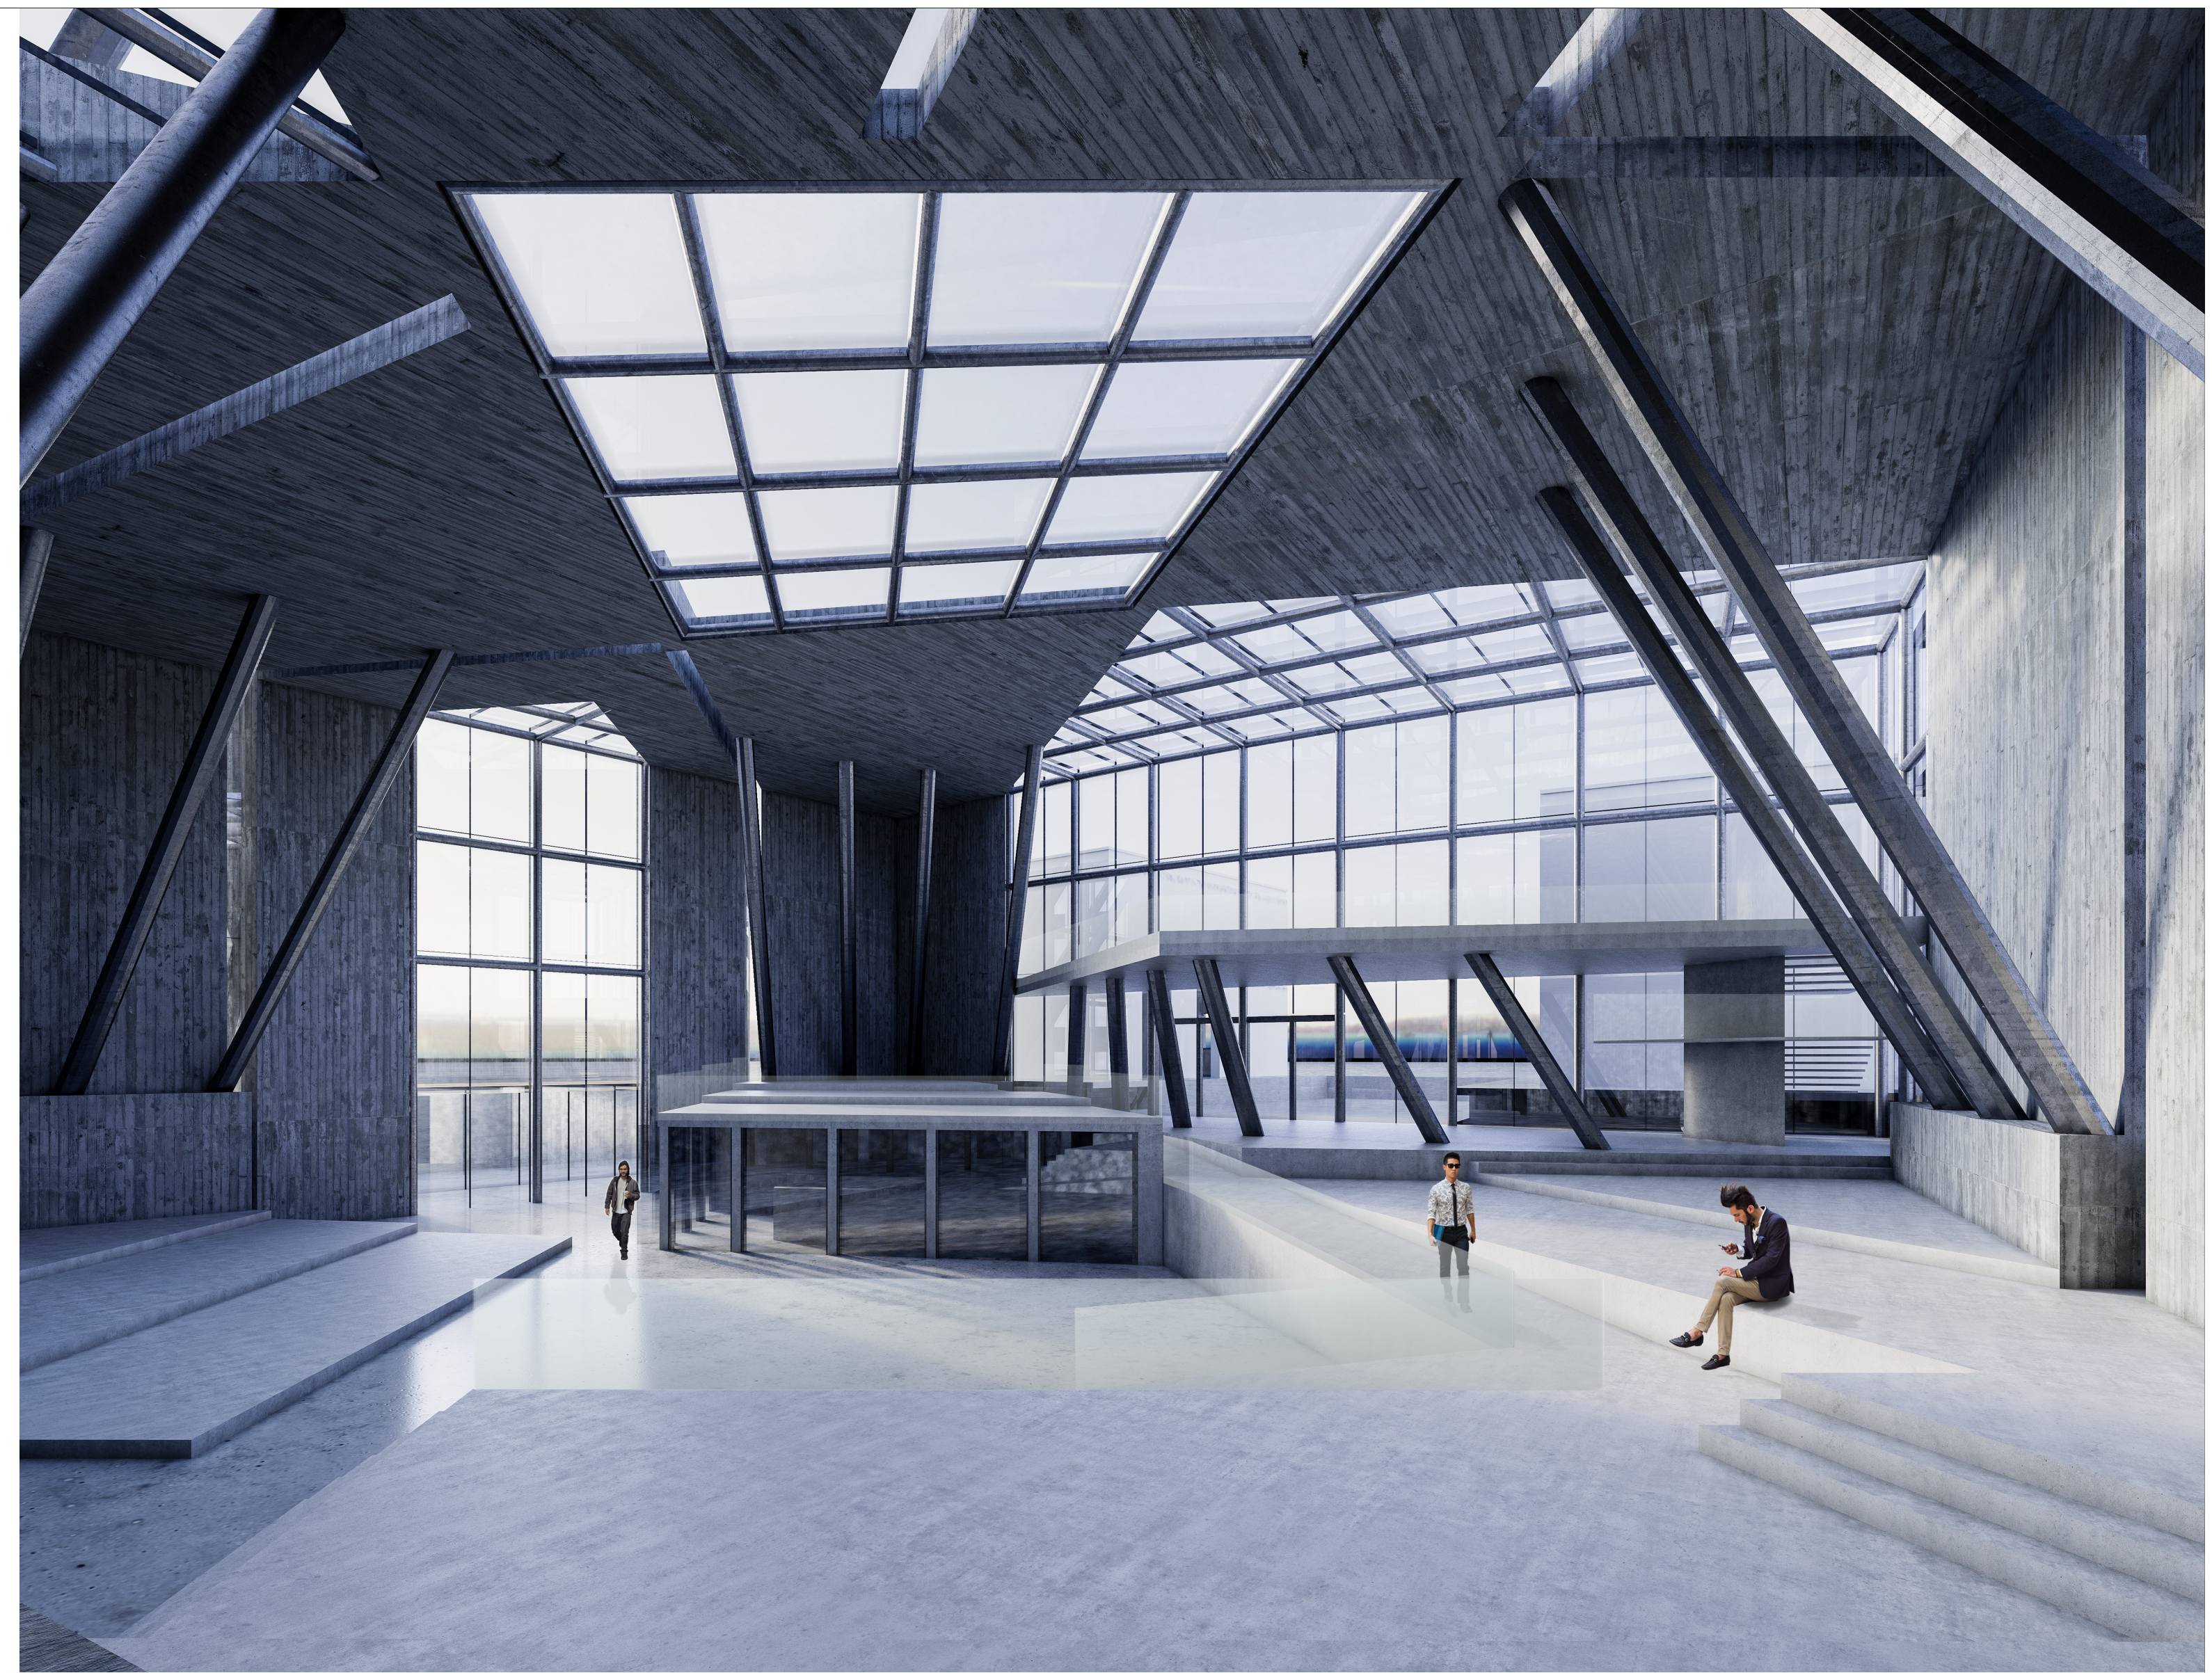


VISTA FOTOREALISTICA INTERNA NUOVO EDIFICIO

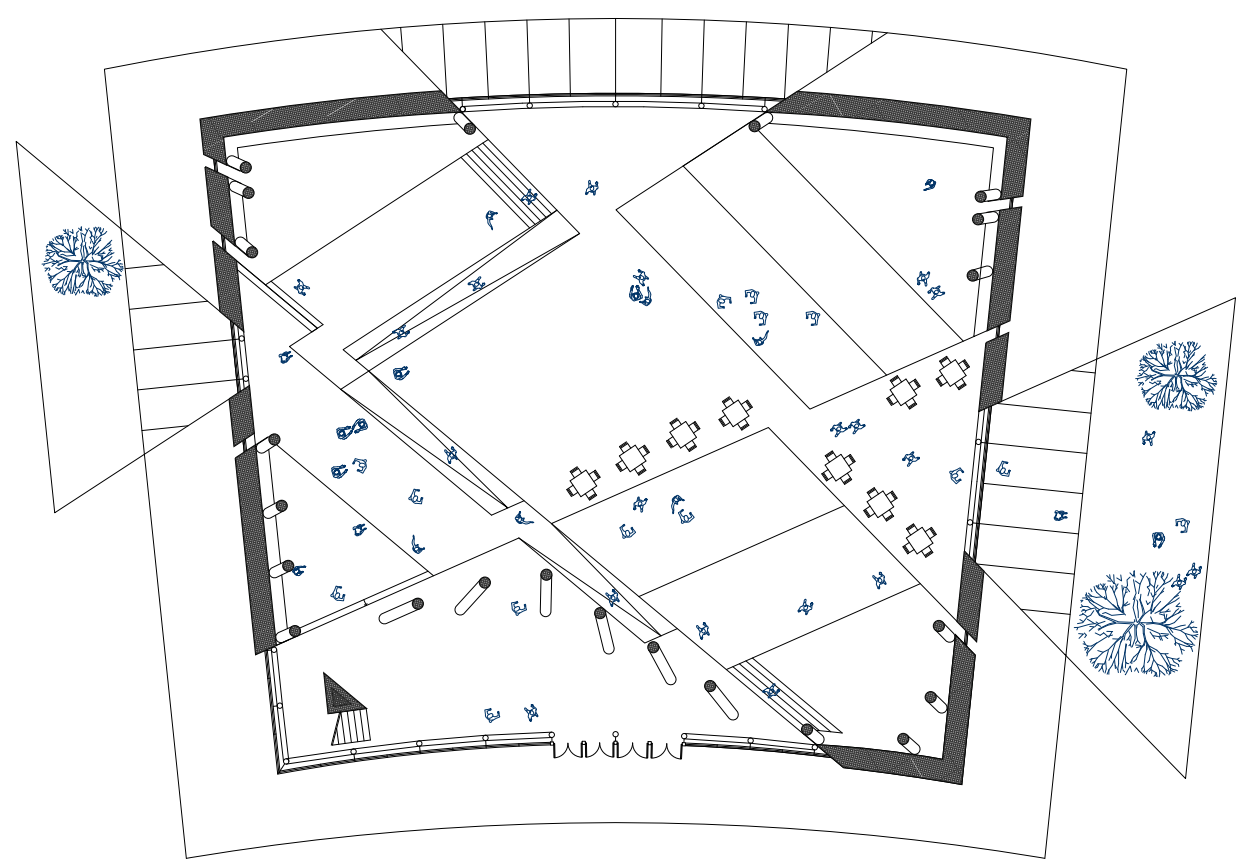


SCHEMA FUNZIONALE_COWORKING

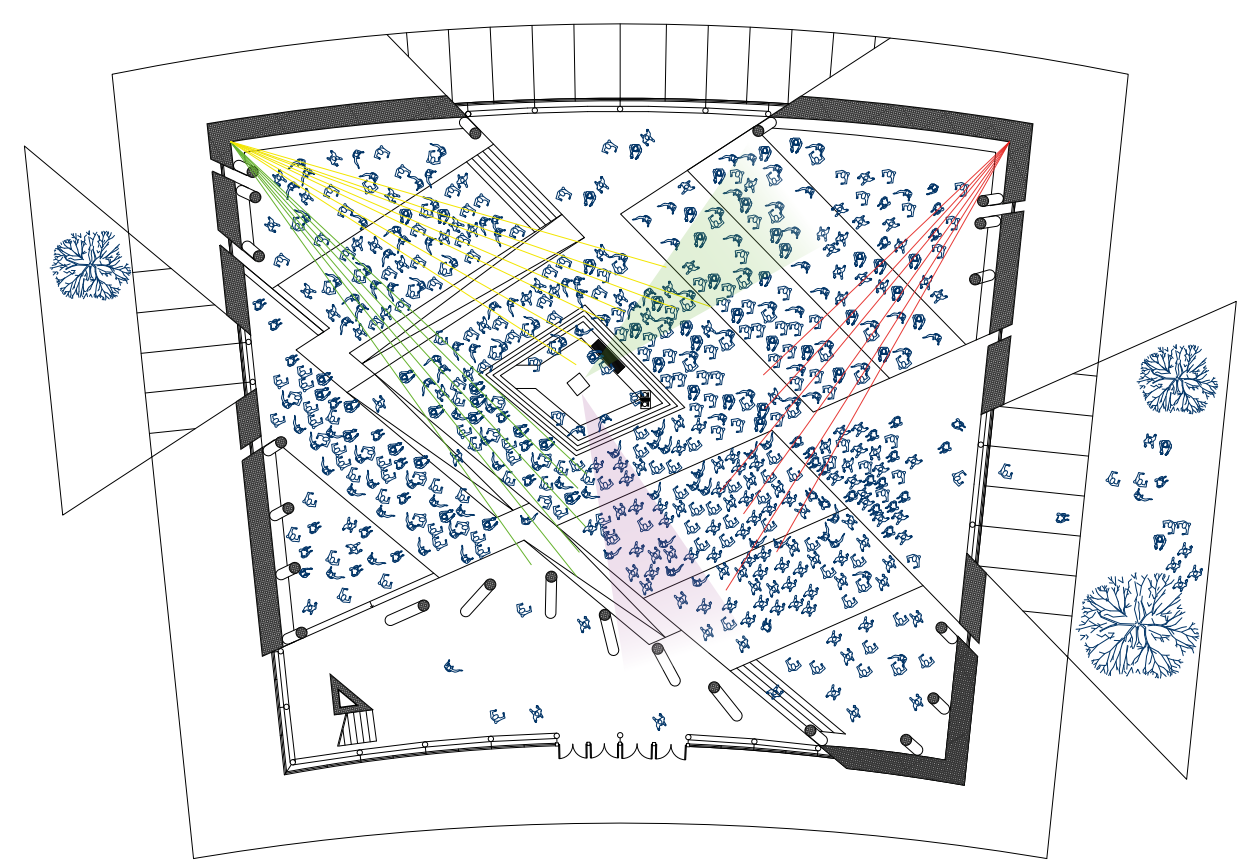

SCHEMA FUNZIONALE_EVENTO MUSICALE

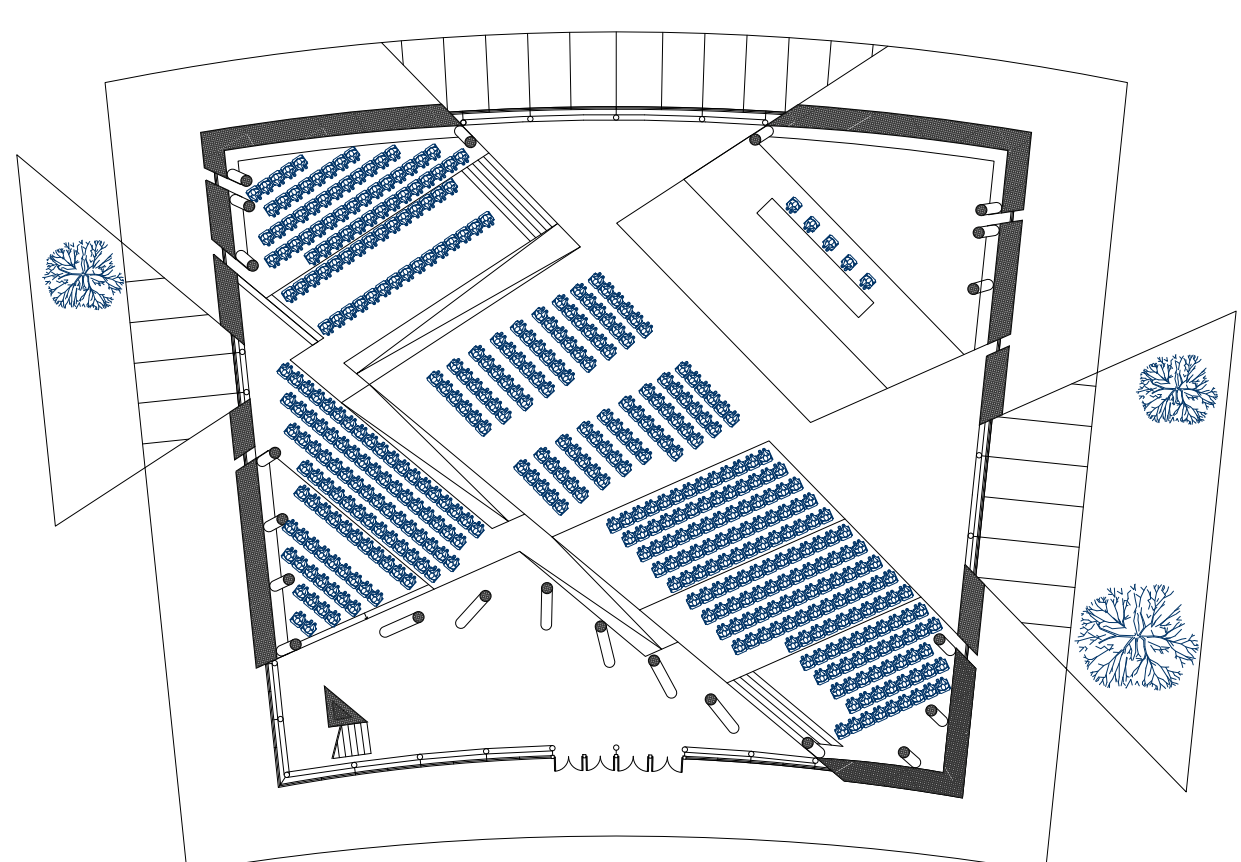


SCHEMA FUNZIONALE_CONFERENZA

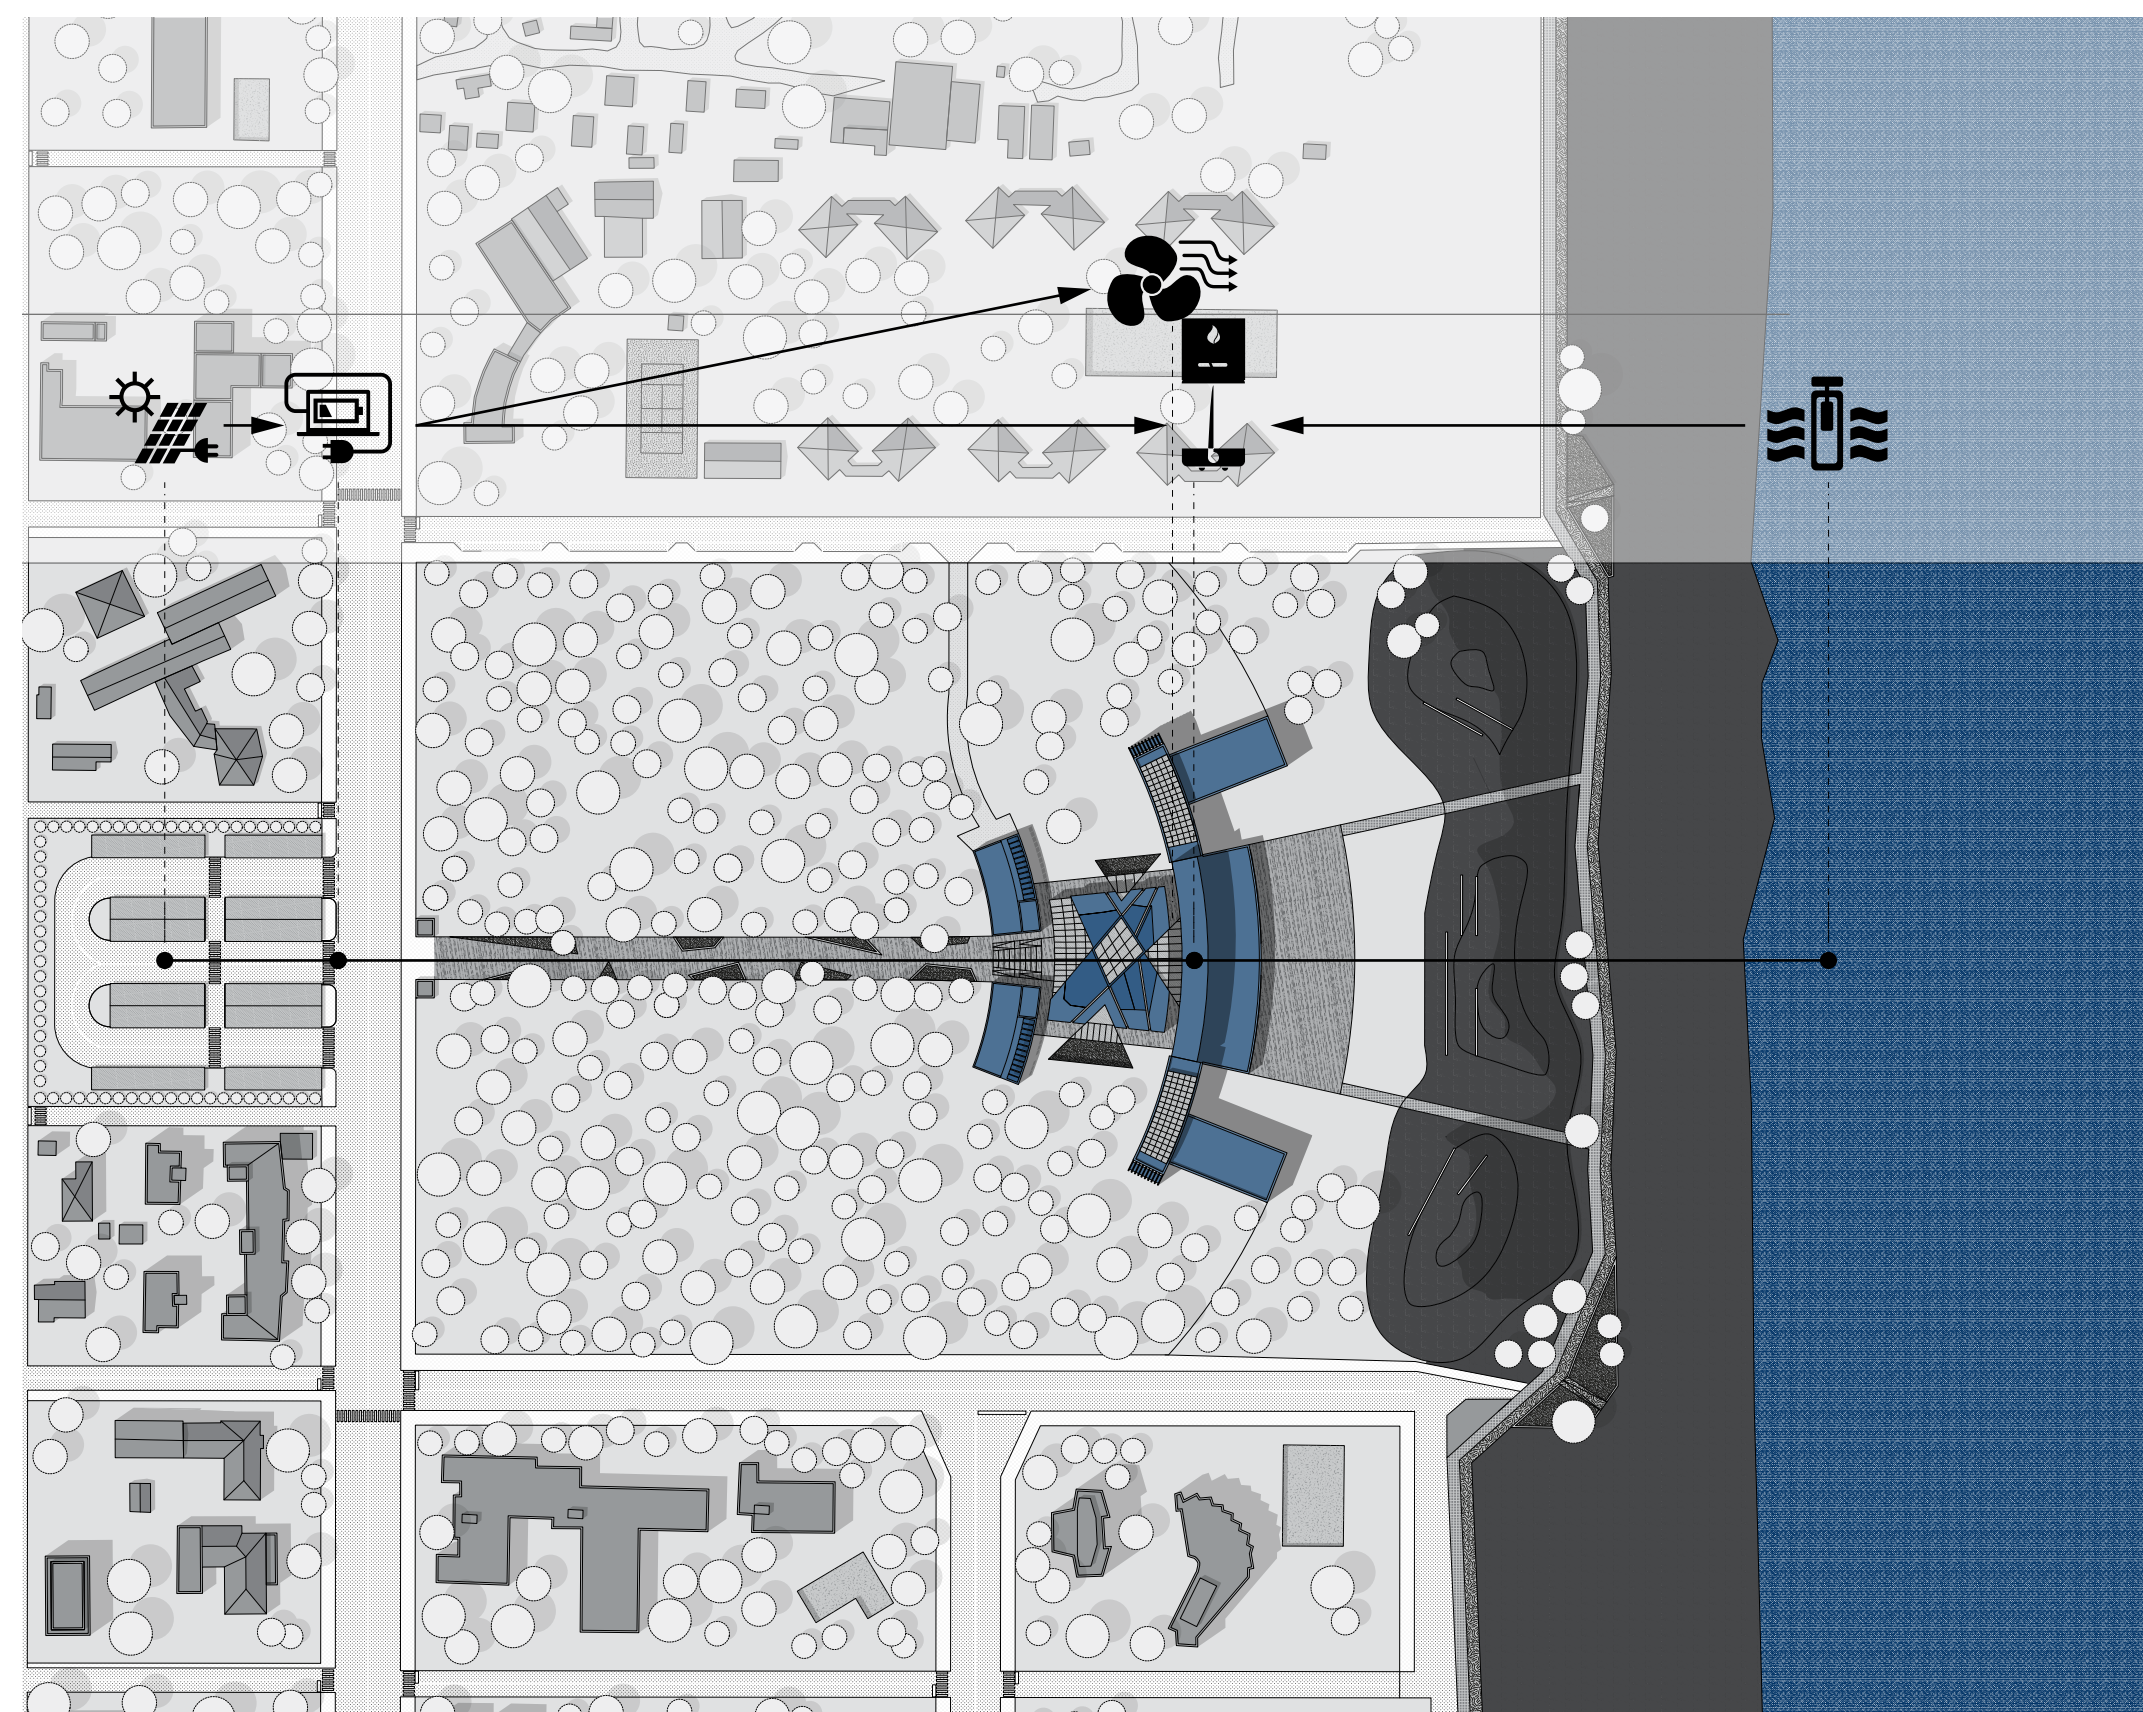


MASTERPLAN PROGETTUALE IMPIANTI

LEGENDA
 BOCCHETTE DI MANDATA
 180 mc/h
 1000X100 mm
 BOCCHETTE DI RITORNO
 1500 mc/h
 1000X200 mm

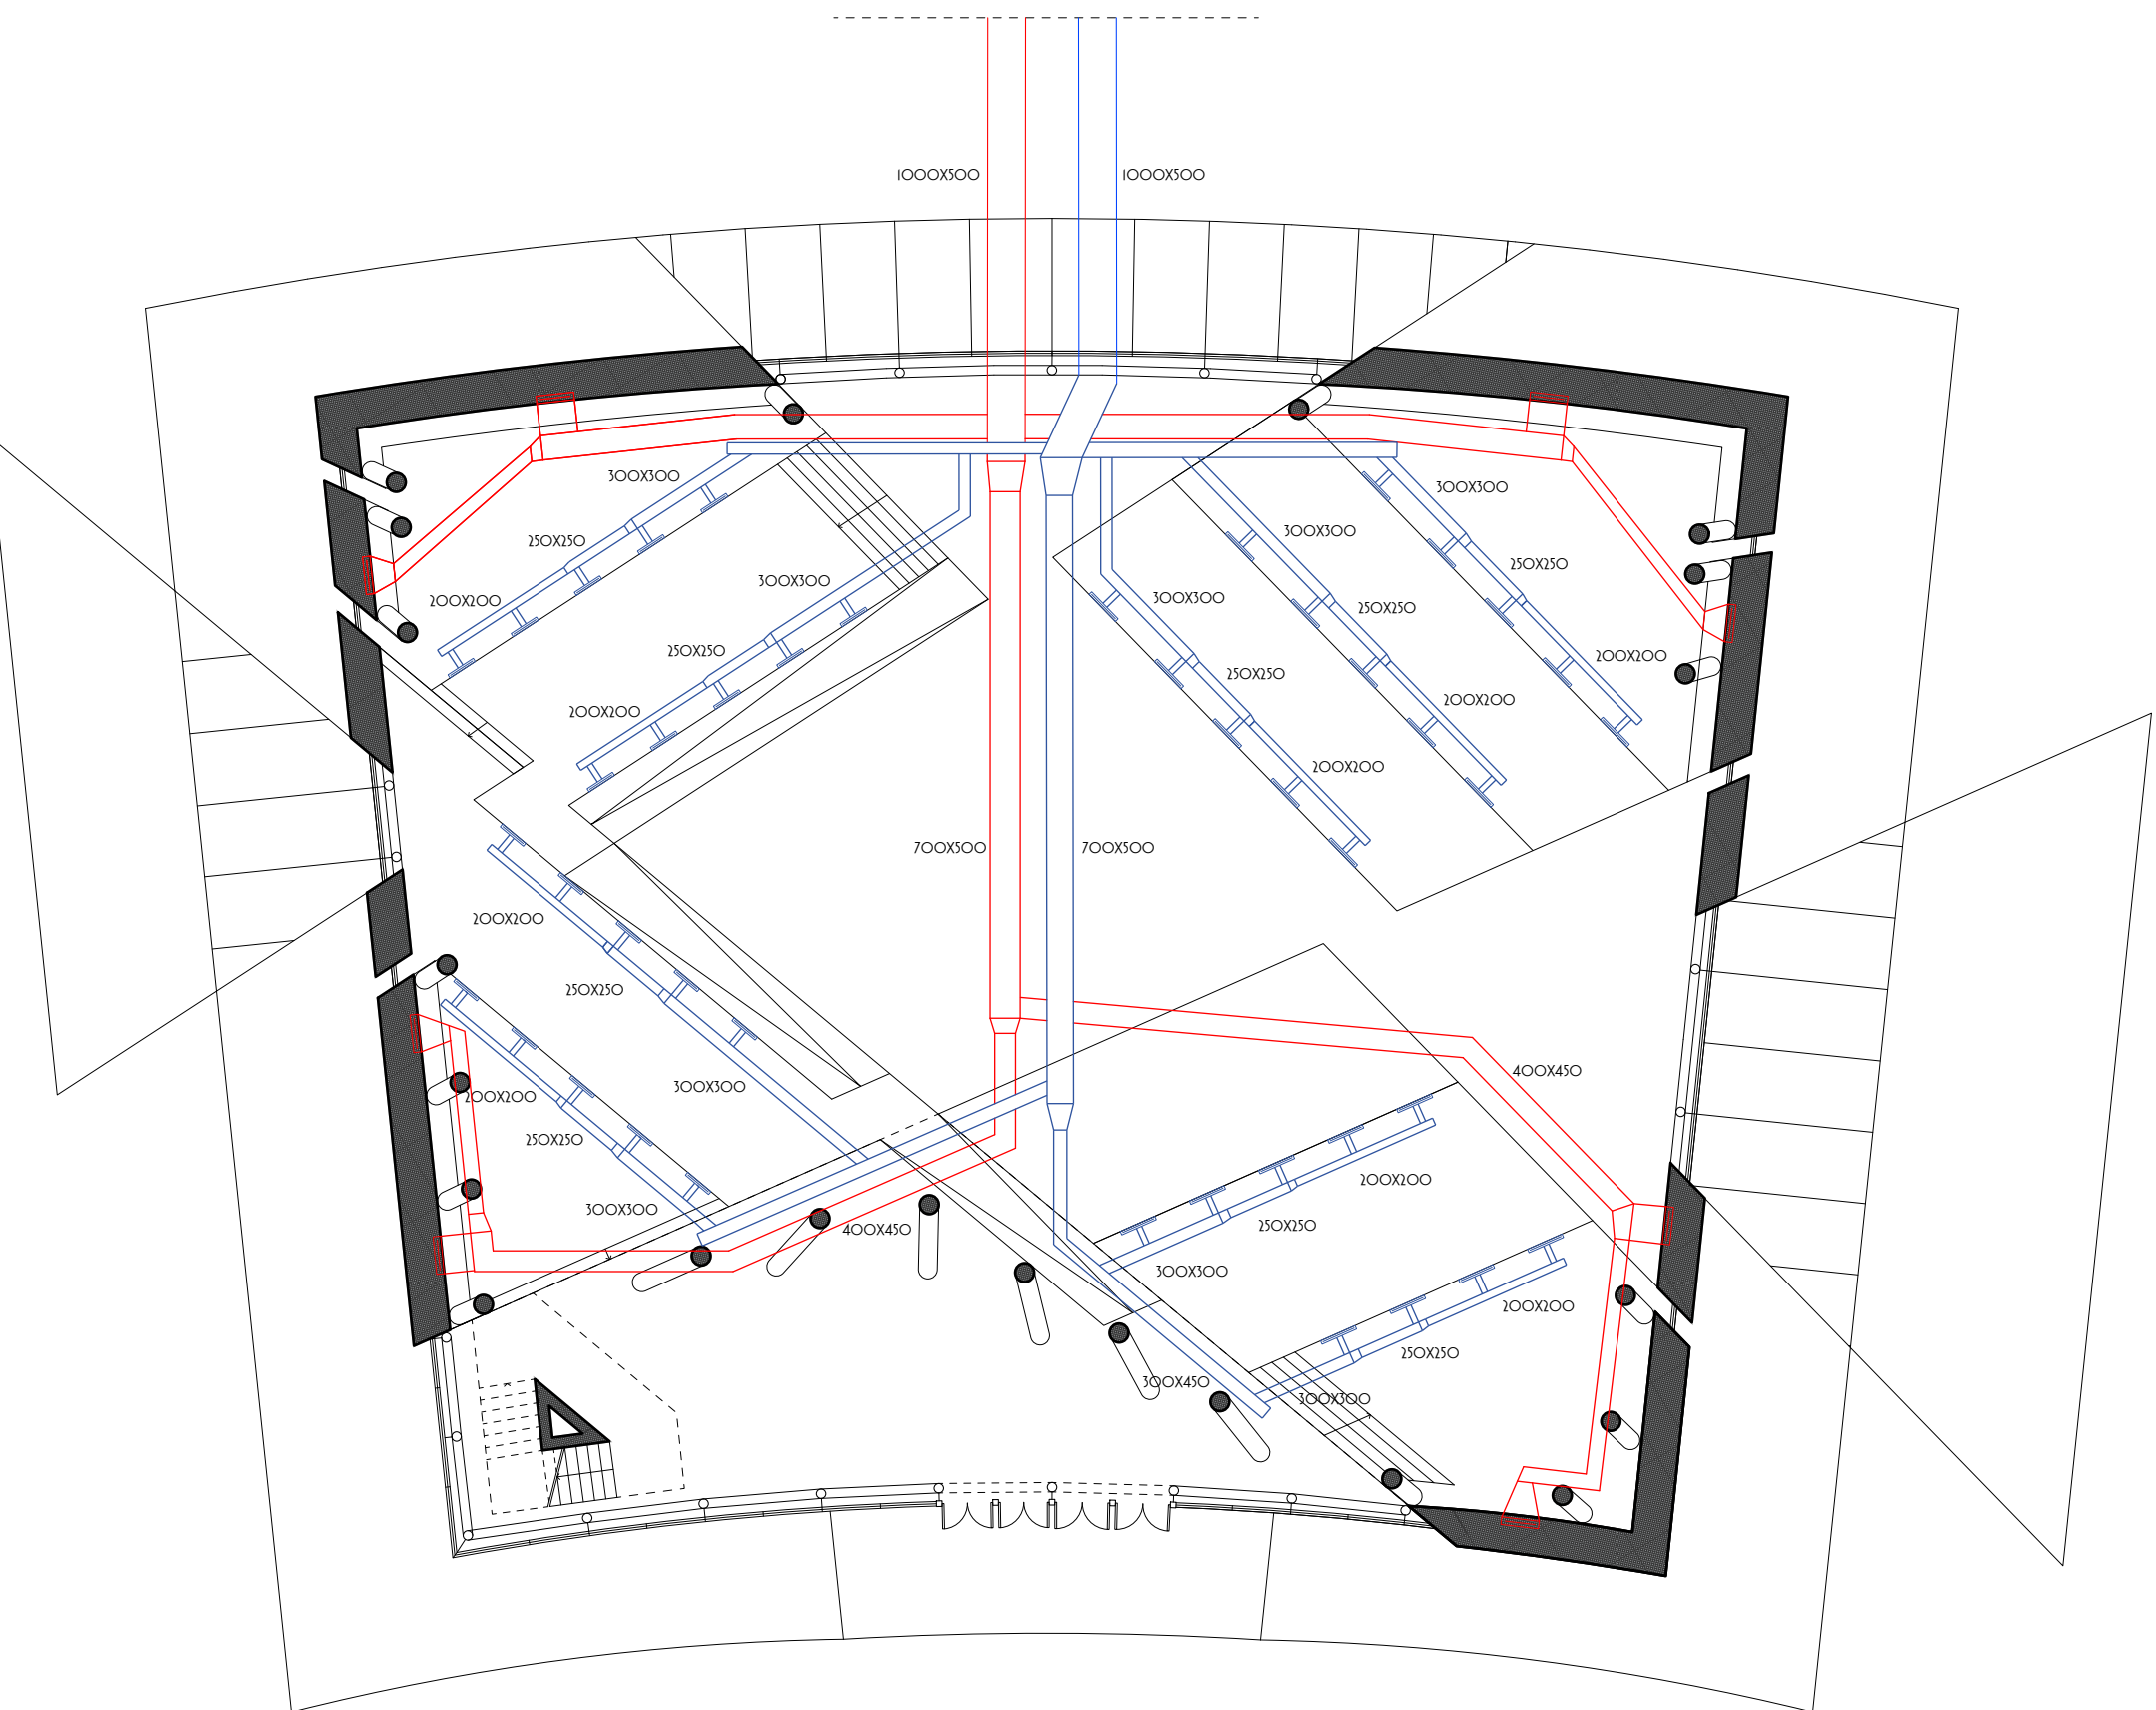

PIANTA IMPIANTO TUTT'ARIA_SCALE 1:200

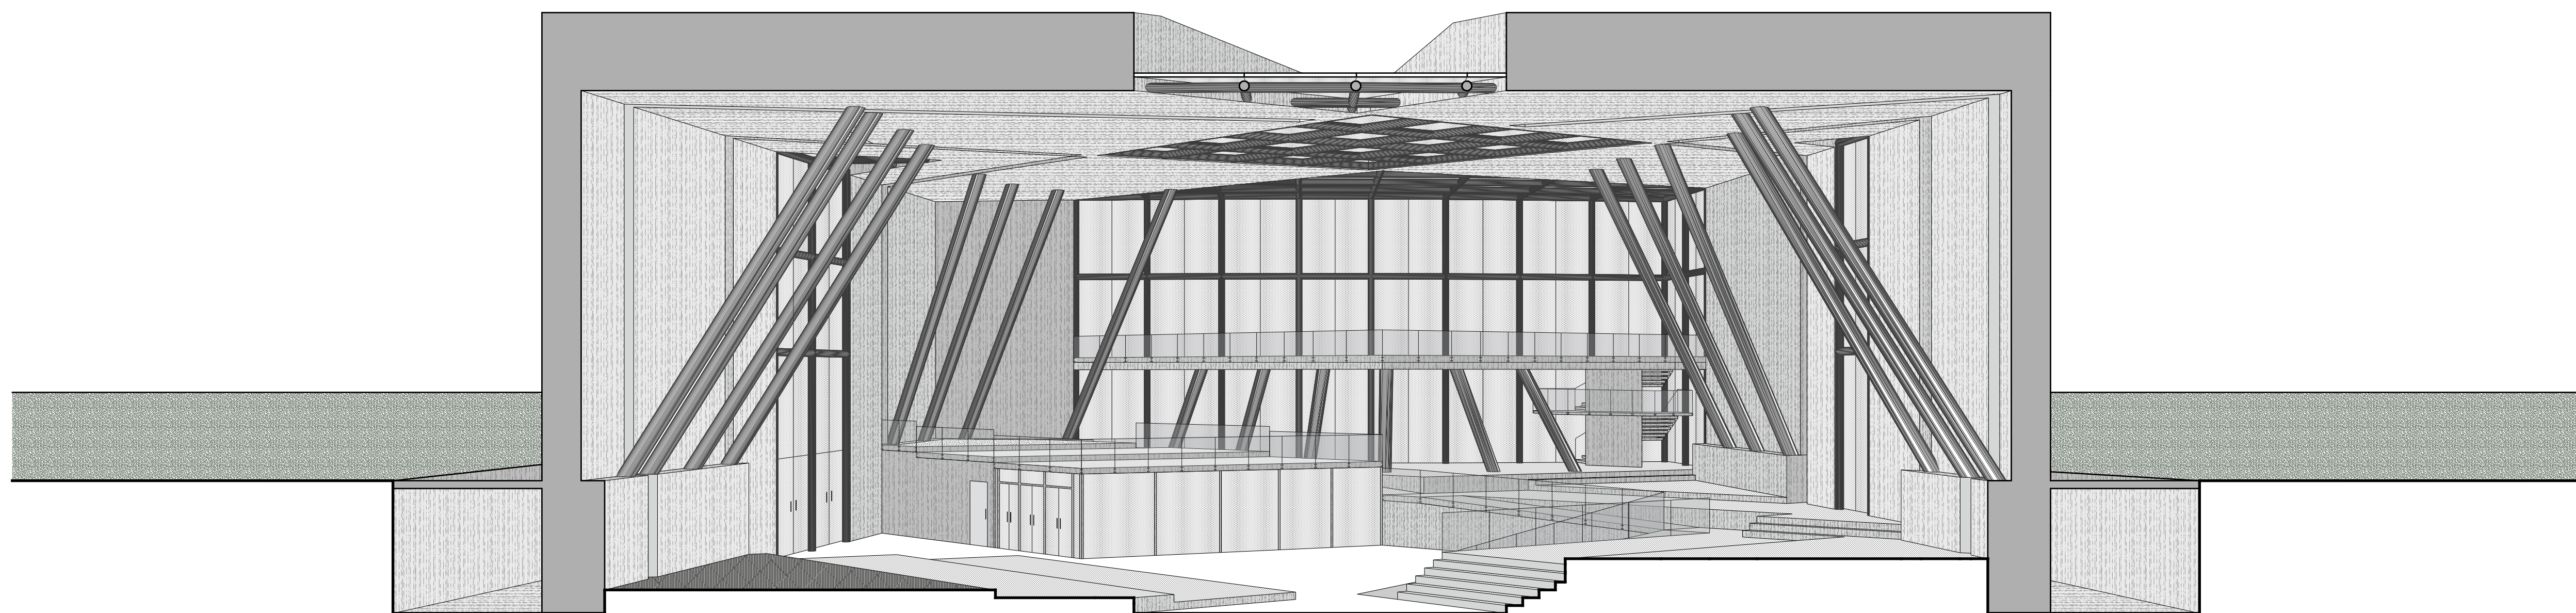

SEZIONE CC_SCALE 1:100